

ISTITUTO UNIVERSITARIO EUROPEO



**RILIEVO DEGLI IMPIANTI ELETTRICI, MECCANICHE SPECIALI - DISPOSIZIONE APPARECCHIATURE**

05/07/2013


FR\_Schifanoia\_  
implanti.dwg

Scala:1:100


Identificativo immobile:

**Villa Schifanoia, Chiesa, Casale e Villino  
via Boccaccio, 121 50133 Firenze**

VS1

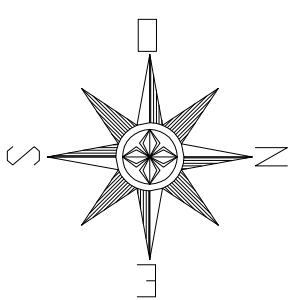

PIANO SEMINTERRATO -2  
Quota 111.20 slm  
scala 1:100

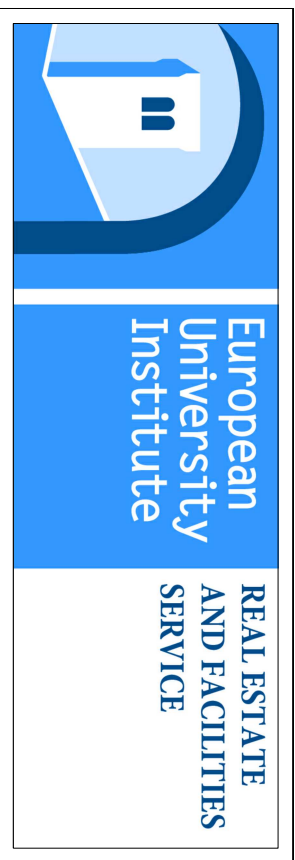


RILIEVO DEGLI IMPIANTI ELETTRICI, MECCANICI E SPECIALI - DISPOSIZIONE APPARECCHIATURE

05/07/2013  
Pr. Schifanoia -  
Impebuilding


Identificativo immobile:  
Villa Schifanoia, Chiesa, Casale e Villino  
via Boccaccio, 121 50133 Firenze

VS2


scale:1:100

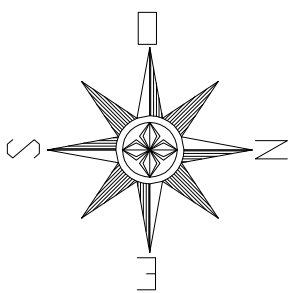


PIANO SEMINTERATO -1  
Quota 114.56 slm  
scala 1:100

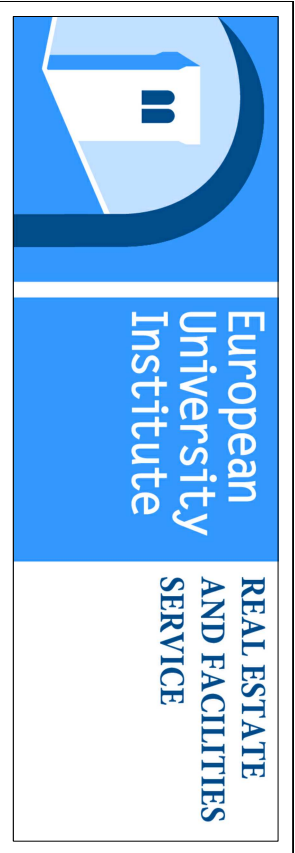


|                                                                                          |            |
|------------------------------------------------------------------------------------------|------------|
| 05/07/2013                                                                               | 05/07/2013 |
| FR. Schifanoia -<br>Immobiliating                                                        |            |
| scale:1:100                                                                              |            |
| RILIEVO DEGLI IMPIANTI ELETTRICI, MECCANICI E<br>SPECIALI - DISPOSIZIONE APPARECCHIATURE |            |
| Identificativo immobile:                                                                 |            |
| Villa Schifanoia, Chiesa, Casale e Villino<br>via Boccaccio, 121 50133 Firenze           |            |
| VS3                                                                                      |            |

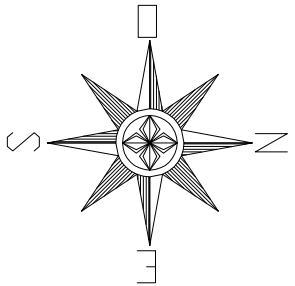

PIANO TERRA  
Quota 117.59 sim  
scala 1:100

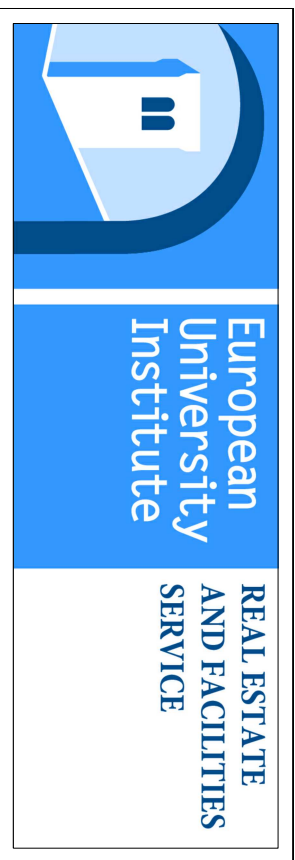

|                                                                                       |  |                                 |
|---------------------------------------------------------------------------------------|--|---------------------------------|
| RILIEVO DEGLI IMPIANTI ELETTRICI, MECCANICI E SPECIALI - DISPOSIZIONE APPARECCHIATURE |  | 05/07/2013                      |
| Identificativo immobile:                                                              |  | Ft. Schifanoia -<br>Immobiliare |
| Villa Schifanoia, Chiesa, Casale e Villino<br>via Boccaccio, 121 50133 Firenze        |  | scale: 1:100                    |
| VS4                                                                                   |  |                                 |

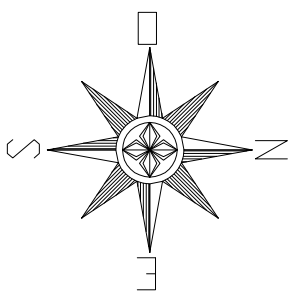

PIANO PRIMO  
Quota 120.66 slm  
scala 1:100





**RILIEVO DEGLI IMPIANTI ELETTRICI, MECCANICHE SPECIALI - DISPOSIZIONE APPARECCHIATURE**

05/07/2013



FR\_Schifanoia\_  
implanti.dwg

Scala:1:100


Identificativo immobile:

**Villa Schifanoia, Chiesa, Casale e Villino  
via Boccaccio, 121 50133 Firenze**



VS

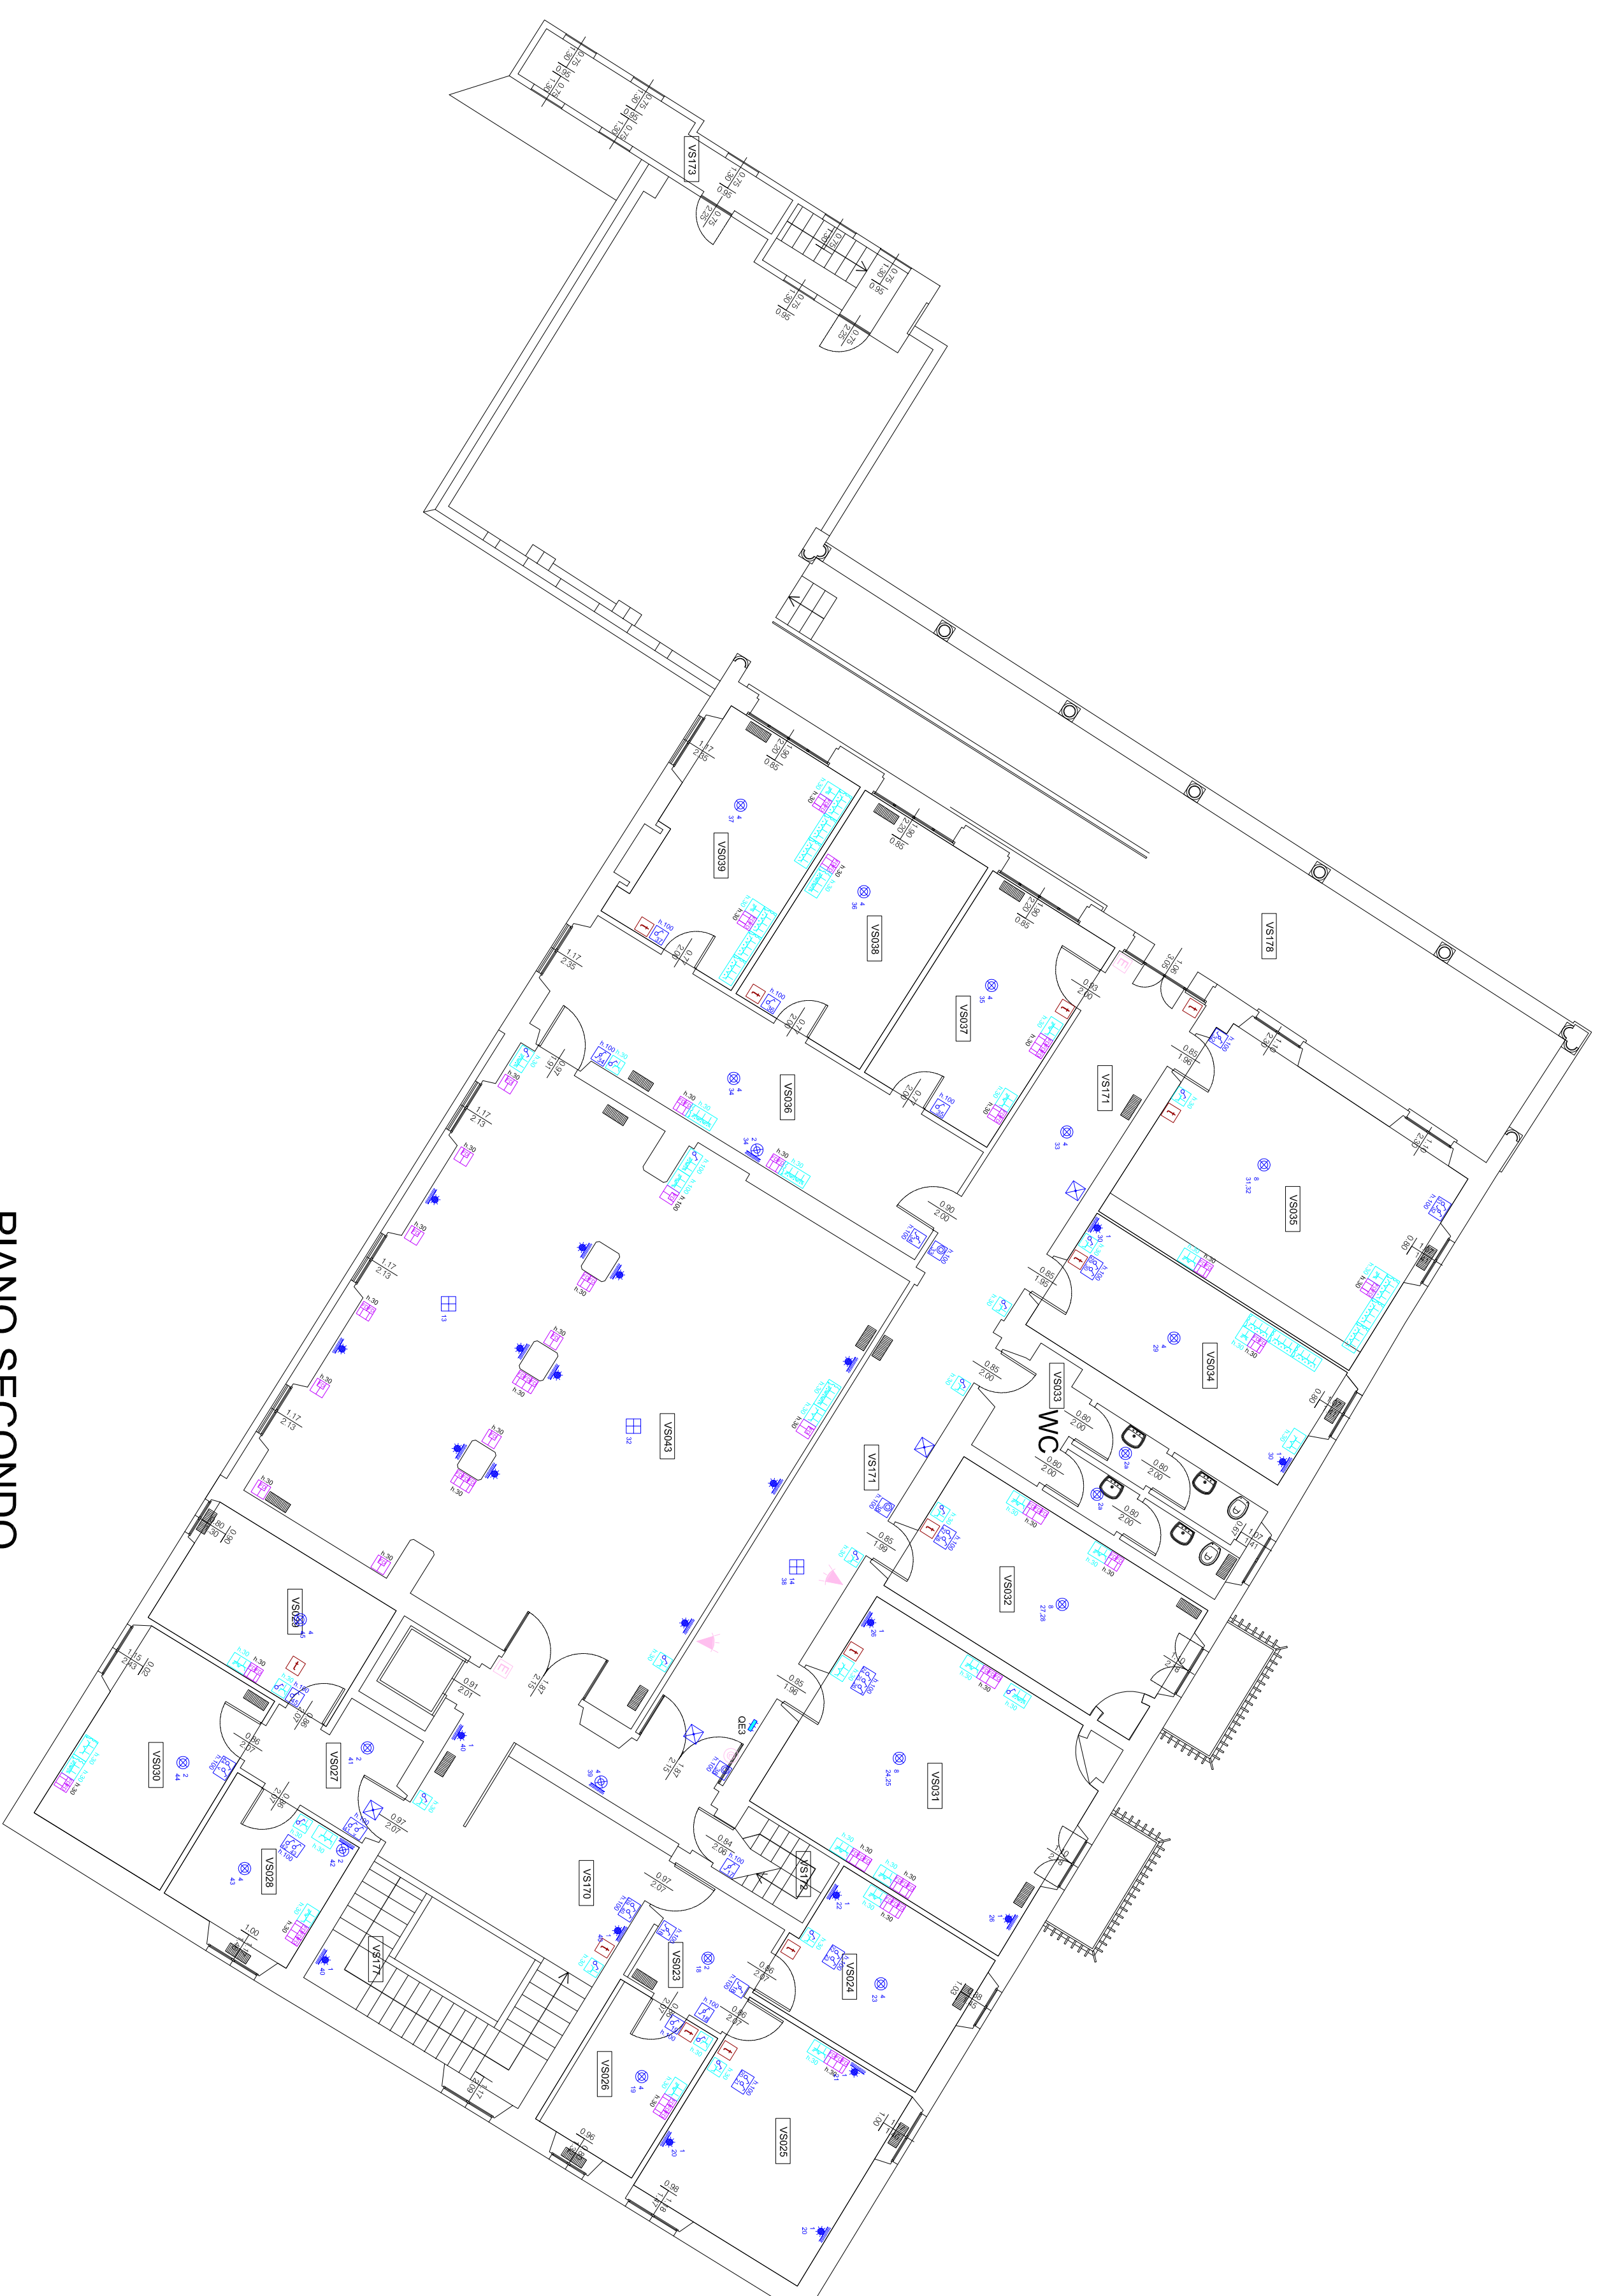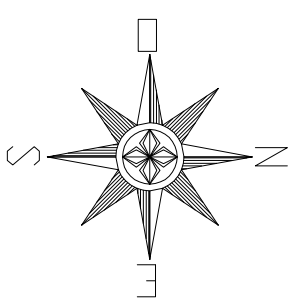

PIANO SECONDO  
Quota 124.47 slm  
scala 1:100

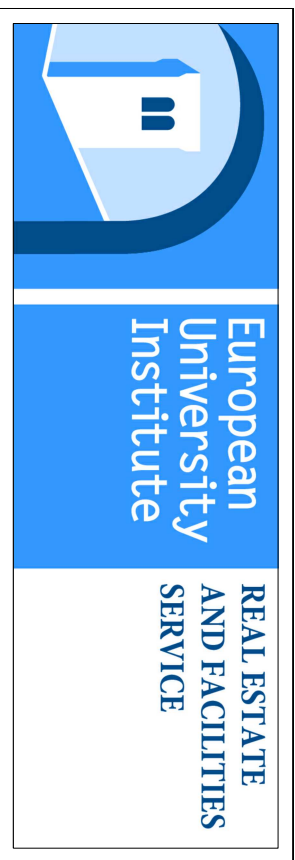

|                                                                                       |  |                               |
|---------------------------------------------------------------------------------------|--|-------------------------------|
| RILIEVO DEGLI IMPIANTI ELETTRICI, MECCANICI E SPECIALI - DISPOSIZIONE APPARECCHIATURE |  | 05/07/2013                    |
| Identificativo immobile:                                                              |  | Ft. Schifanoia - Impebuilding |
| Villa Schifanoia, Chiesa, Casale e Villino<br>via Boccaccio, 121 50133 Firenze        |  | scale:1:100                   |
| VS6                                                                                   |  |                               |

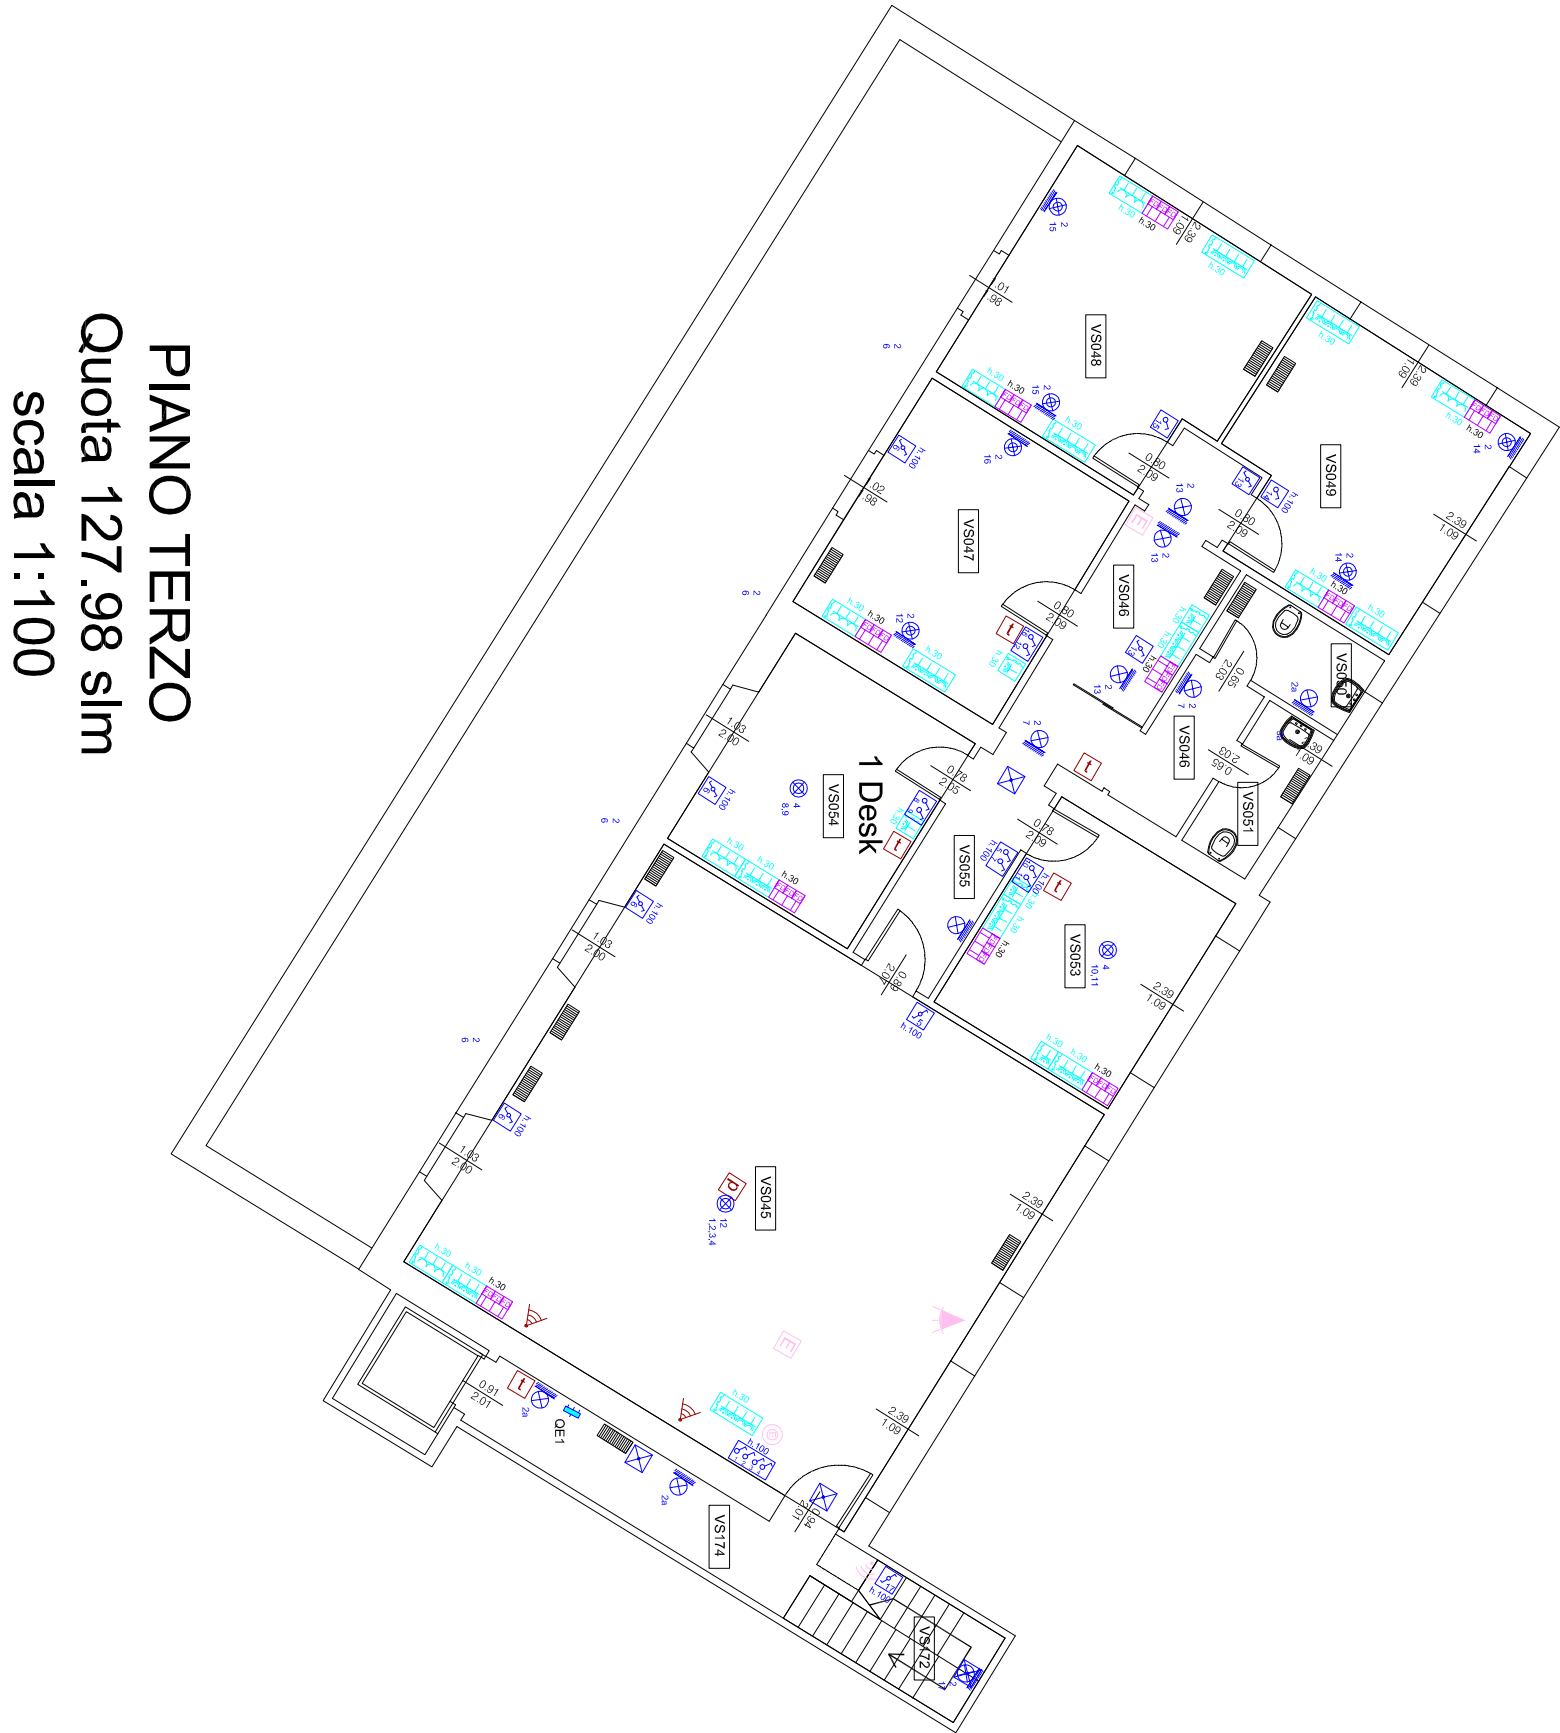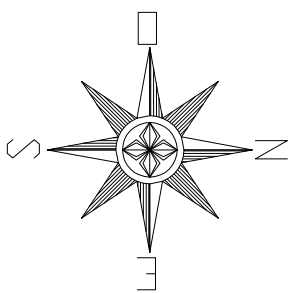



**RILIEVO DEGLI IMPIANTI ELETTRICI, MECCANICHE SPECIALI - DISPOSIZIONE APPARECCHIATURE**

05/07/2013



FR\_Schifanoia\_  
implanti.dwg

Scala:1:100


Identificativo immobile:

**Villa Schifanoia, Chiesa, Casale e Villino**  
**via Boccaccio, 121 50133 Firenze**




VST

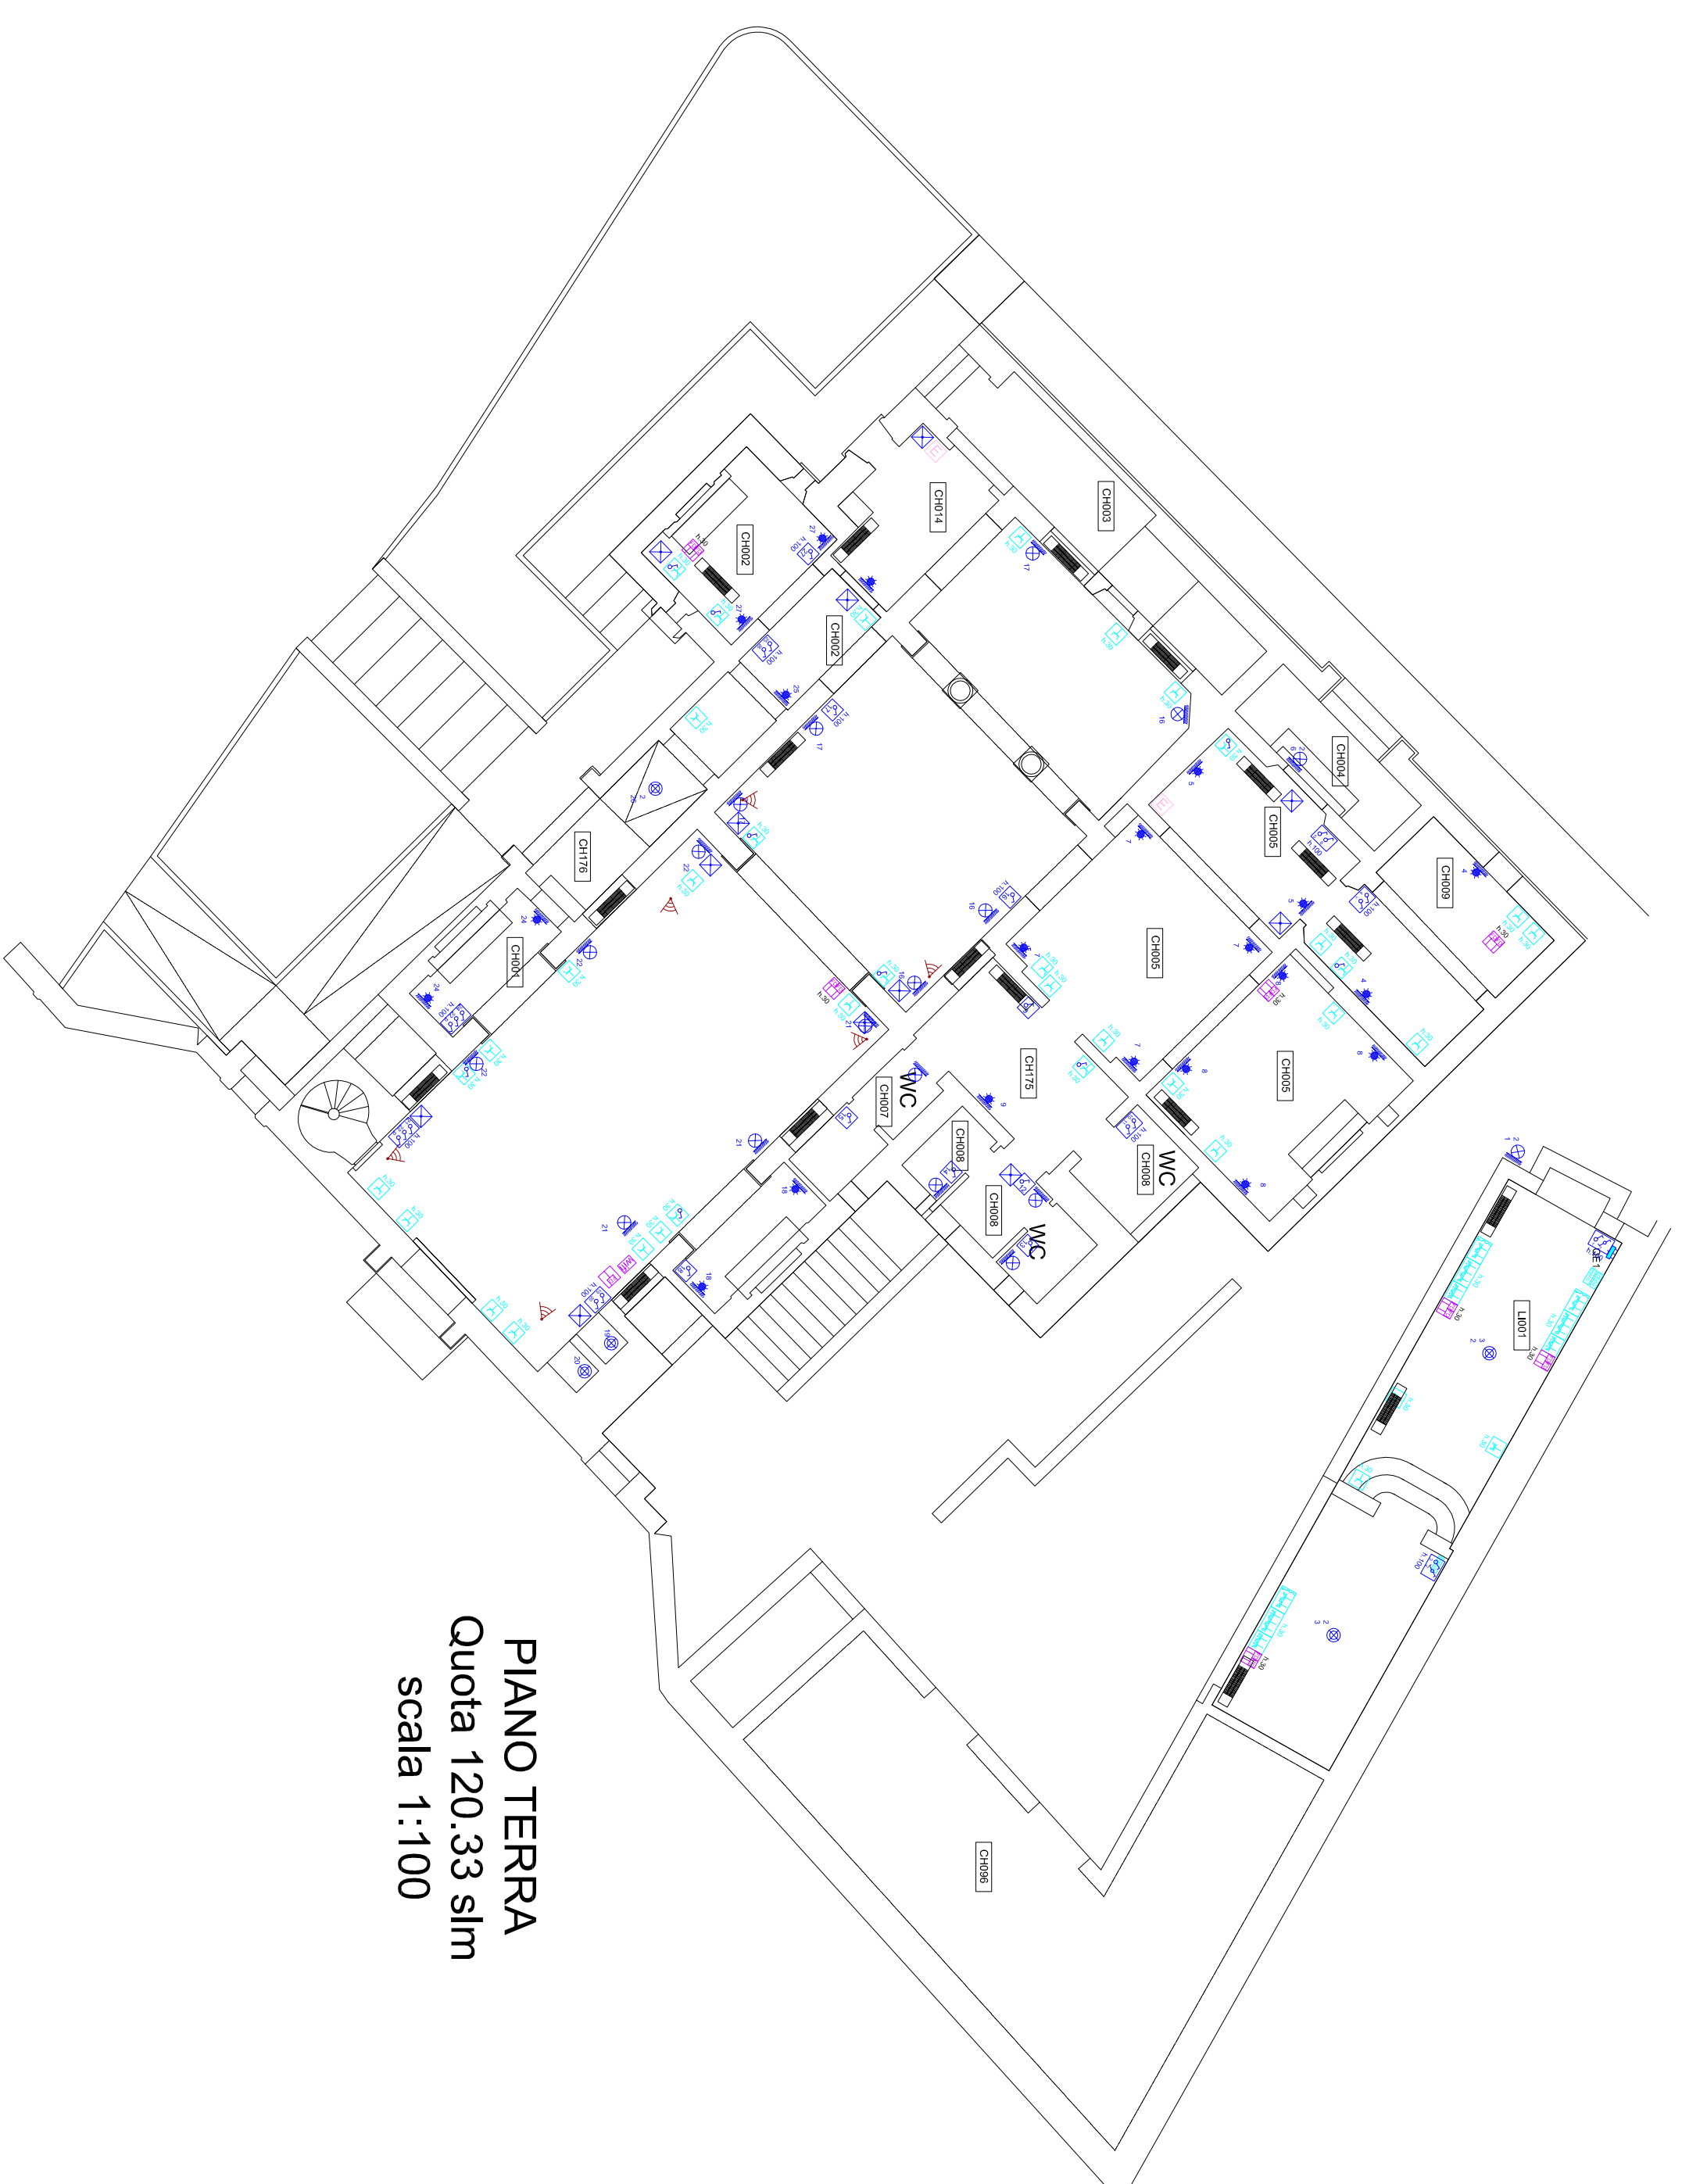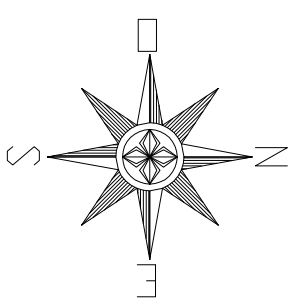


PIANO TERRA  
Quota 120.33 slm  
scala 1:100

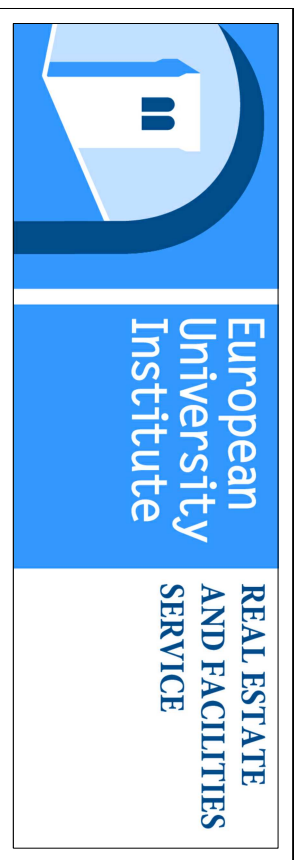

|                                                                                       |  |                           |
|---------------------------------------------------------------------------------------|--|---------------------------|
| RILIEVO DEGLI IMPIANTI ELETTRICI, MECCANICI E SPECIALI - DISPOSIZIONE APPARECCHIATURE |  | 05/07/2013                |
| Identificativo immobile:                                                              |  | Ft. Schifanoia - Implants |
| Villa Schifanoia, Chiesa, Casale e Villino<br>via Boccaccio, 121 50133 Firenze        |  | scale:1:100               |
| VS8                                                                                   |  |                           |

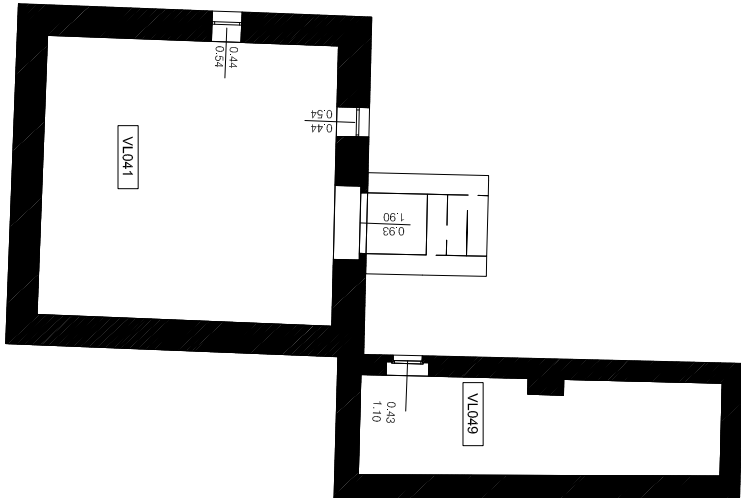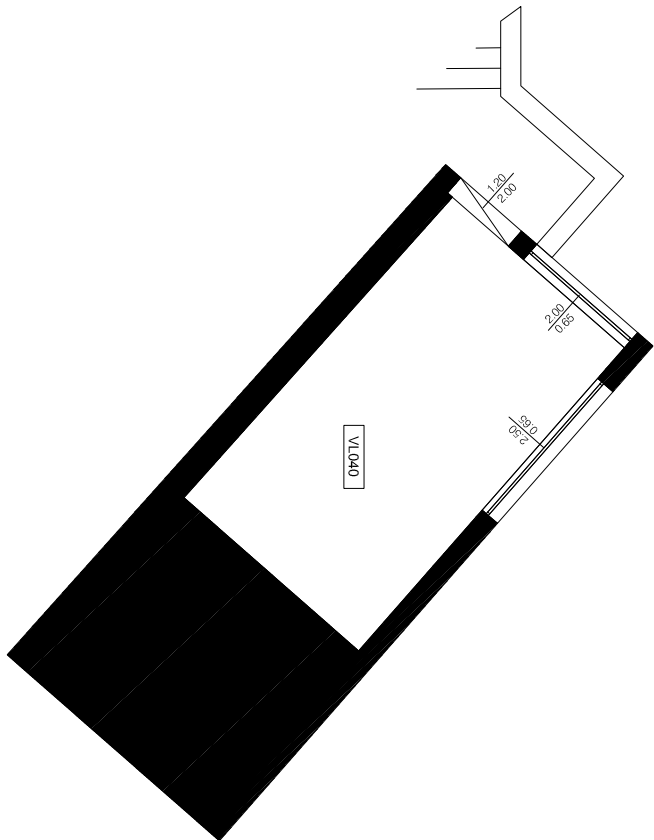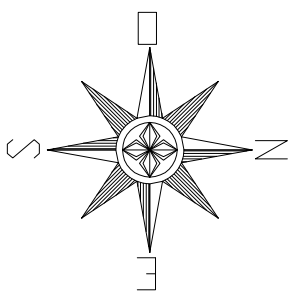

PIANO SEMINTERATO  
Quota 102.16 slm  
scala 1:100

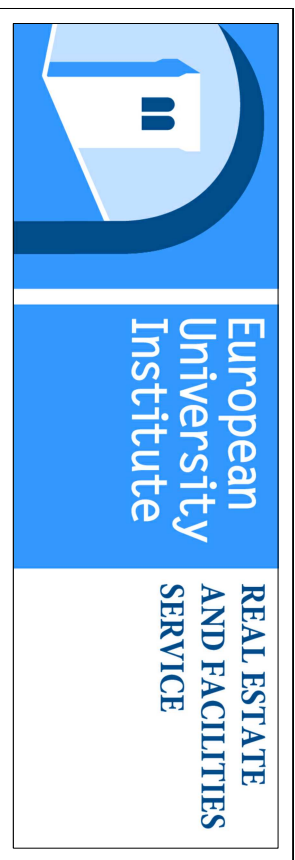

RILIEVO DEGLI IMPIANTI ELETTRICI, MECCANICI E SPECIALI - DISPOSIZIONE APPARECCHIATURE

05/07/2013


F.R. Schifanoia  
Ingegnere

scale:1:100


Identificativo immobile:

Villa Schifanoia, Chiesa, Casale e Villino  
via Boccaccio, 121 50133 Firenze


VS9

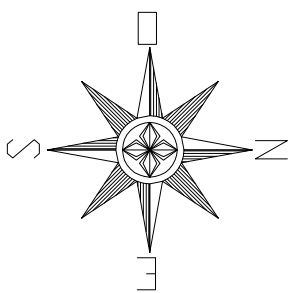


PIANO TERRA  
Quota 105,00 slm  
scala 1:100

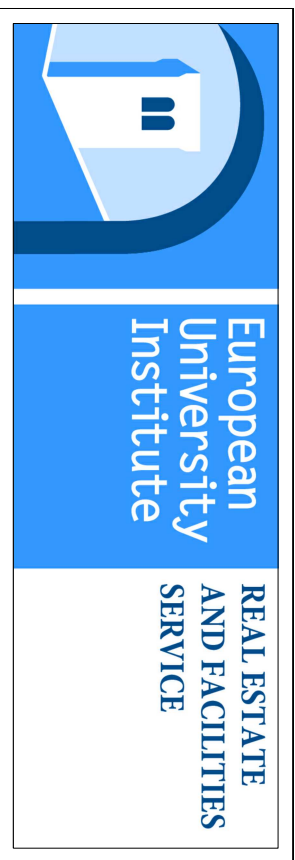



|                                                                                       |  |                               |
|---------------------------------------------------------------------------------------|--|-------------------------------|
| RILIEVO DEGLI IMPIANTI ELETTRICI, MECCANICI E SPECIALI - DISPOSIZIONE APPARECCHIATURE |  | 05/07/2013                    |
| Identificativo immobile:                                                              |  | Fd. Schifanoia - Impebuilding |
| Villa Schifanoia, Chiesa, Casale e Villino<br>via Boccaccio, 121 50133 Firenze        |  | scale:1:100                   |
| VS10                                                                                  |  |                               |

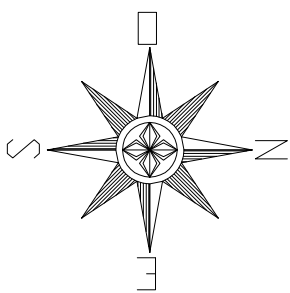

PIANO PRIMO  
Quota 109.15 slm  
scala 1:100

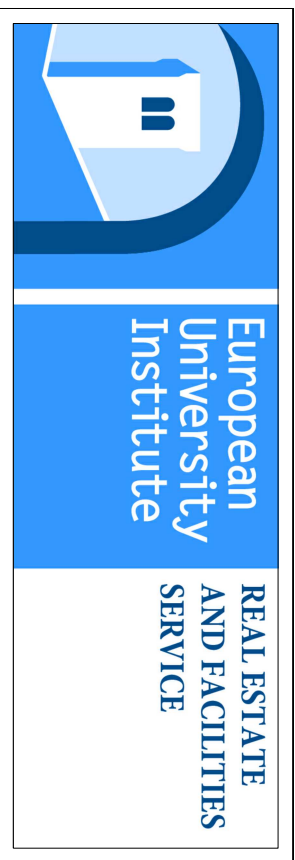

|                                                                                       |  |                               |
|---------------------------------------------------------------------------------------|--|-------------------------------|
| RILIEVO DEGLI IMPIANTI ELETTRICI, MECCANICI E SPECIALI - DISPOSIZIONE APPARECCHIATURE |  | 05/07/2013                    |
| Identificativo immobile:                                                              |  | FR. Schifanoia - Impebuilding |
| Villa Schifanoia, Chiesa, Casale e Villino<br>via Boccaccio, 121 50133 Firenze        |  | scale:1:100                   |
| VS11                                                                                  |  |                               |

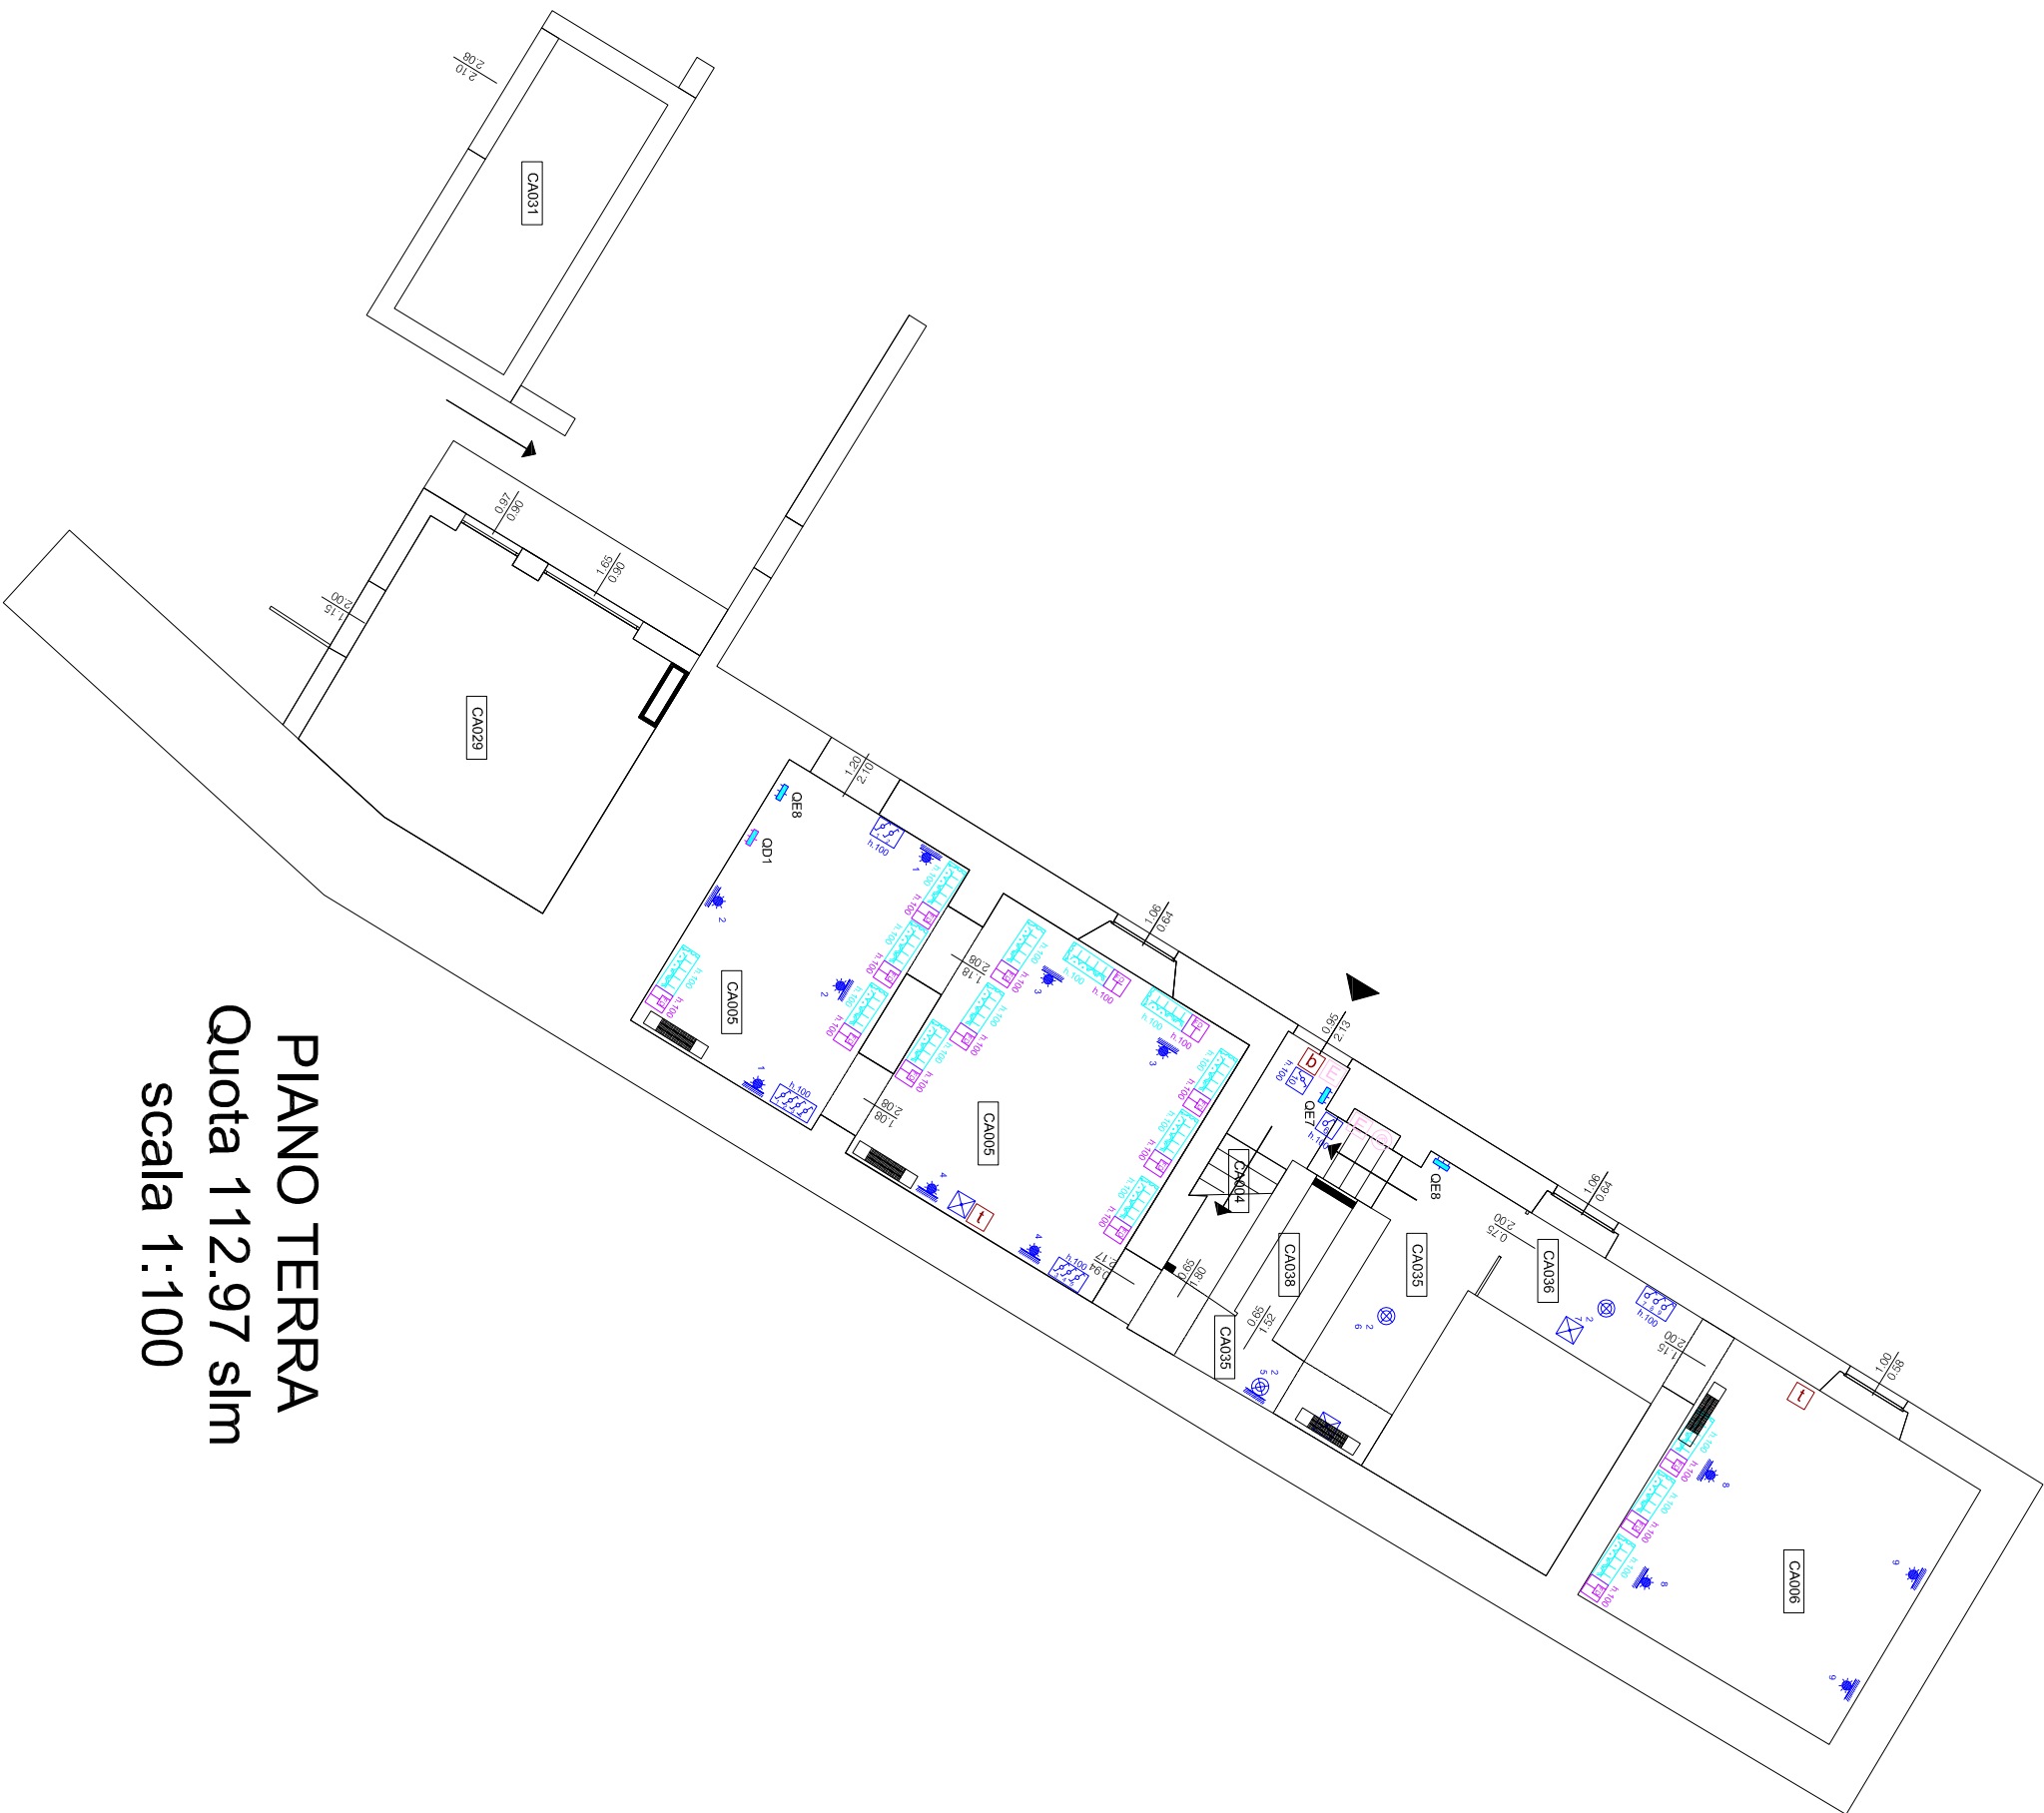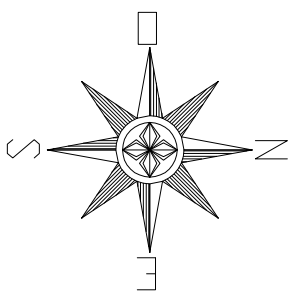

PIANO TERRA  
Quota 112.97 slm  
scala 1:100

ISTITUTO UNIVERSITARIO EUROPEO



RILIEVO DEGLI IMPIANTI ELETTRICI, MECCANICI E SPECIALI - DISPOSIZIONE APPARECCHIATURE

05/07/2013



FR\_Schifanoia\_  
impianti.dwg


scala:1:100

Identificativo immobile:



Villa Schifanoia, Chiesa, Casale e Villino  
via Boccaccio, 121 50133 Firenze

VS12

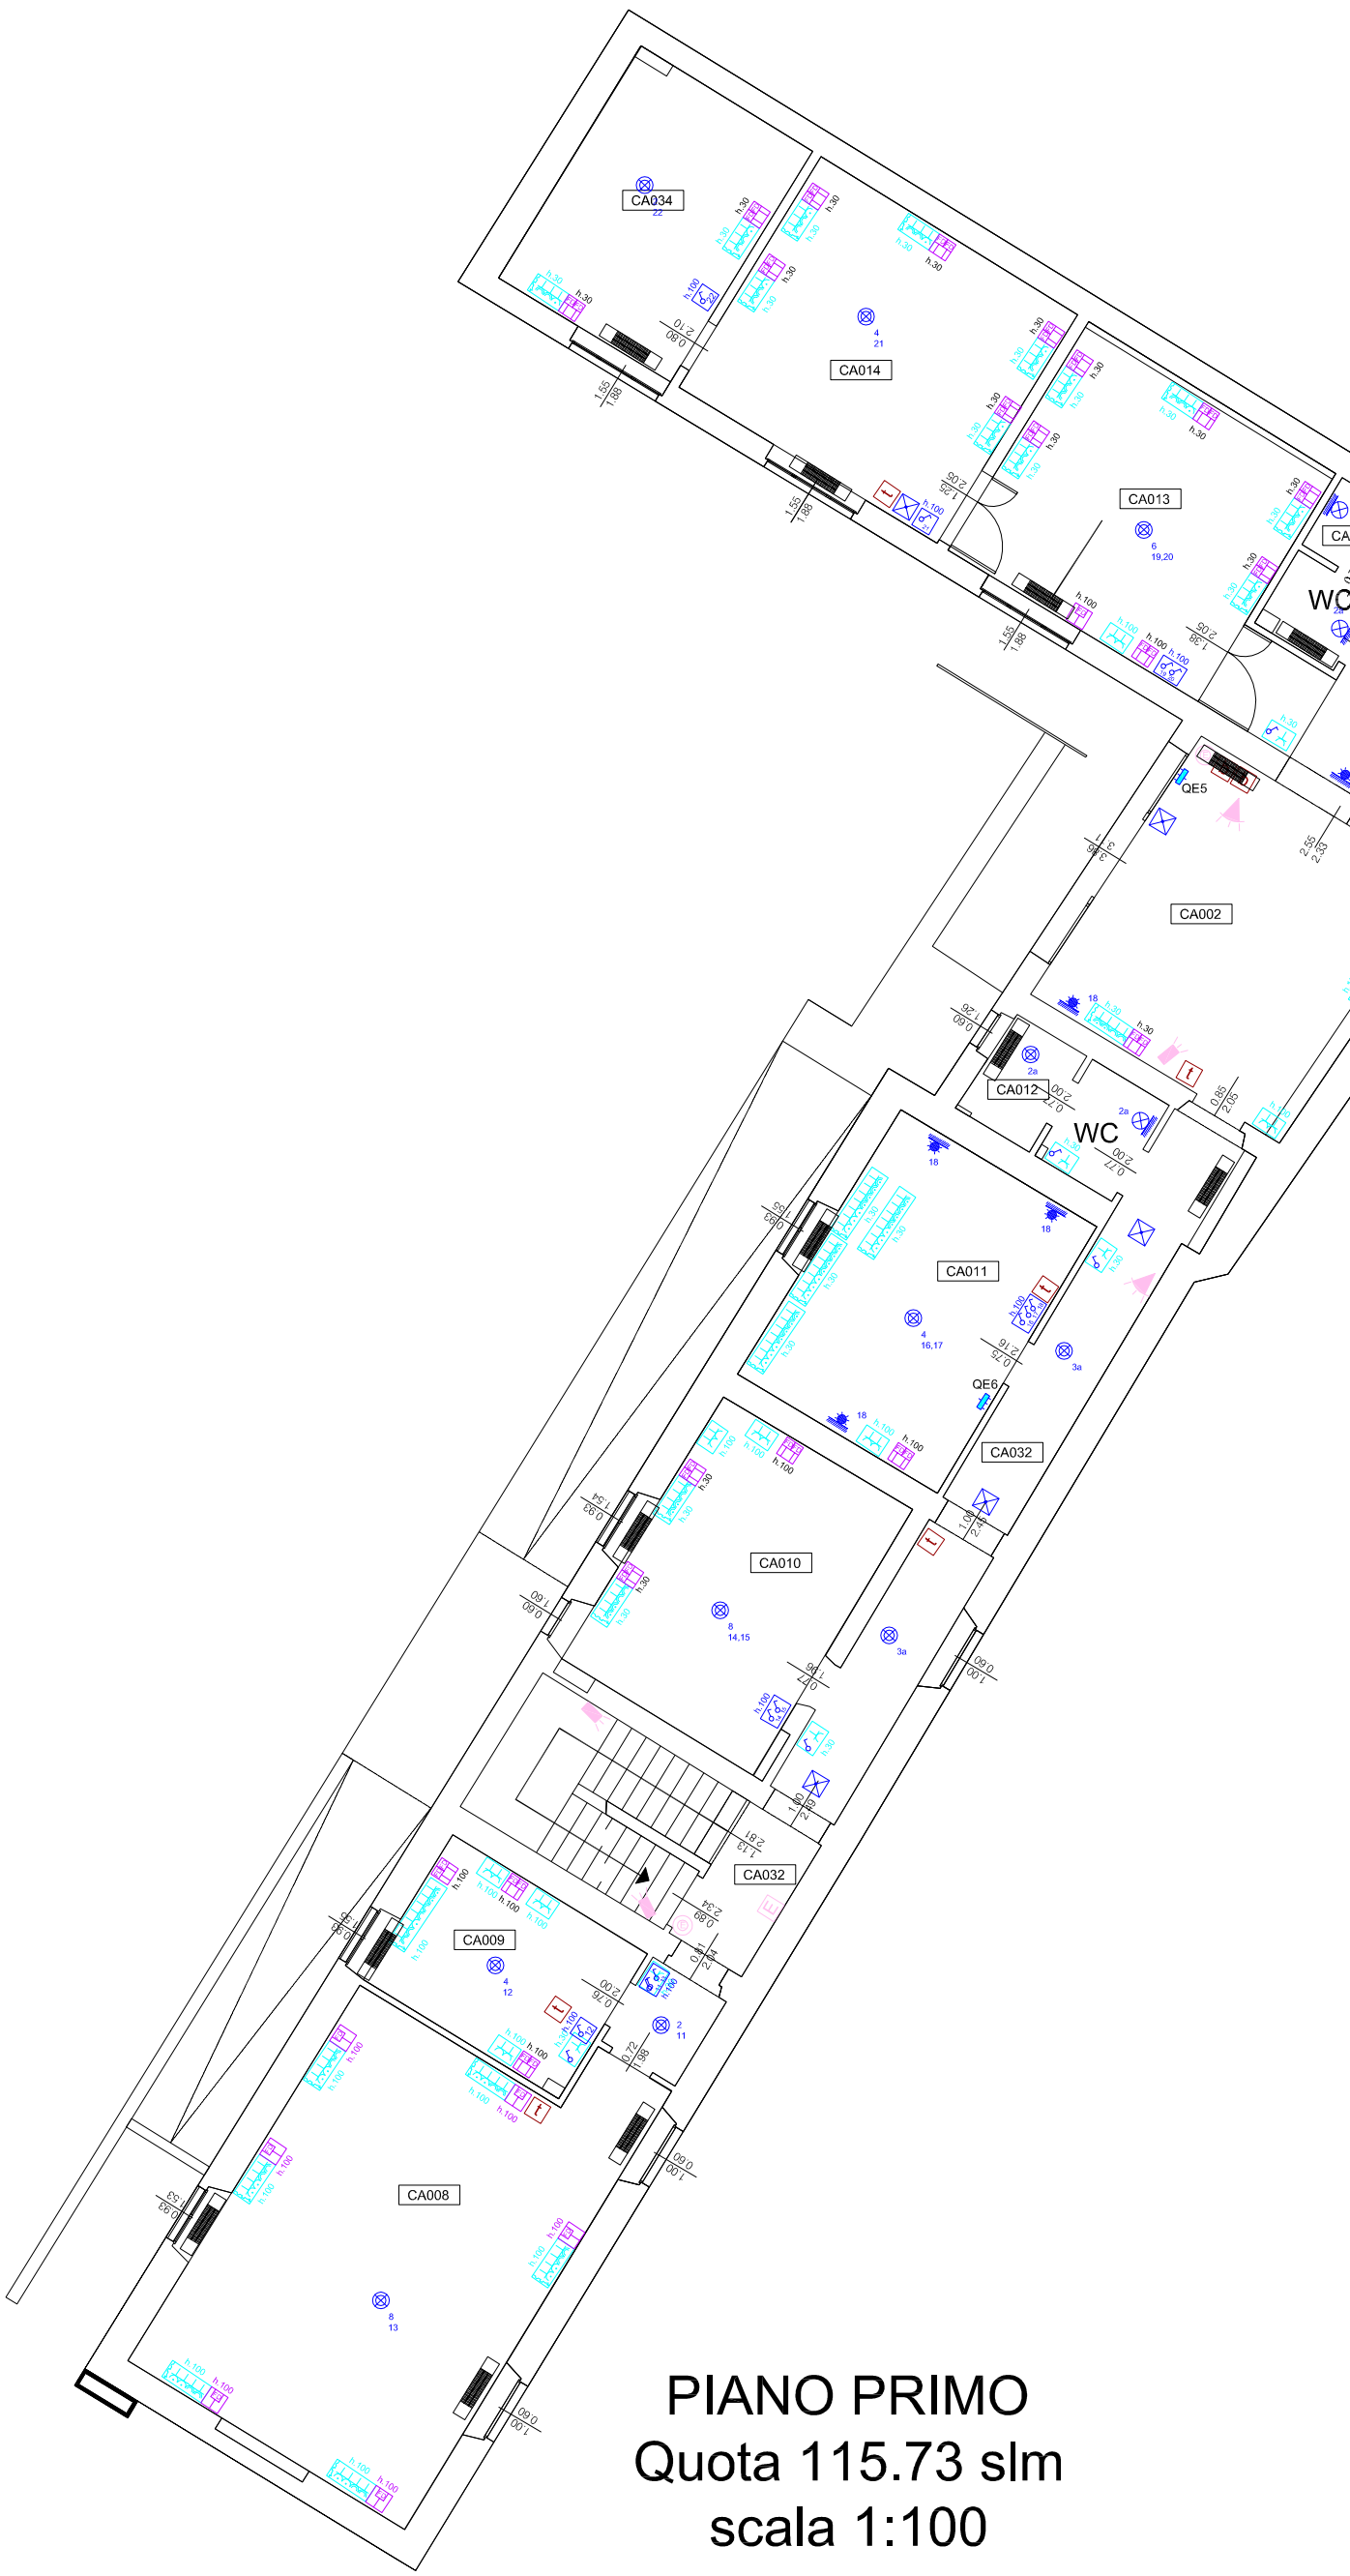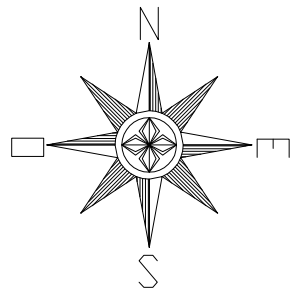

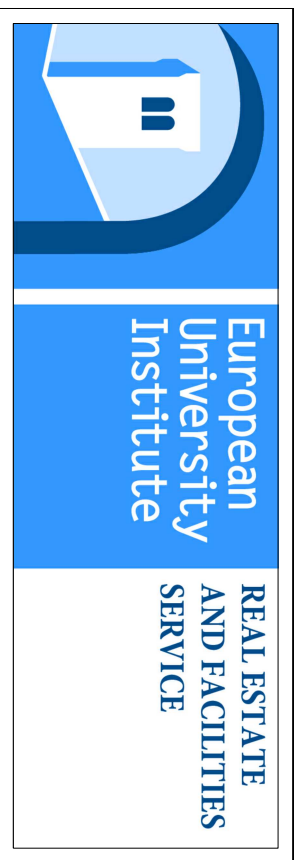

|                                                                                       |  |                           |
|---------------------------------------------------------------------------------------|--|---------------------------|
| RILIEVO DEGLI IMPIANTI ELETTRICI, MECCANICI E SPECIALI - DISPOSIZIONE APPARECCHIATURE |  | 05/07/2013                |
| Identificativo immobile:                                                              |  | Fd. Schifanoia - Immobile |
| Villa Schifanoia, Chiesa, Casale e Villino<br>via Boccaccio, 121 50133 Firenze        |  | scale:1:100               |
| VS13                                                                                  |  |                           |

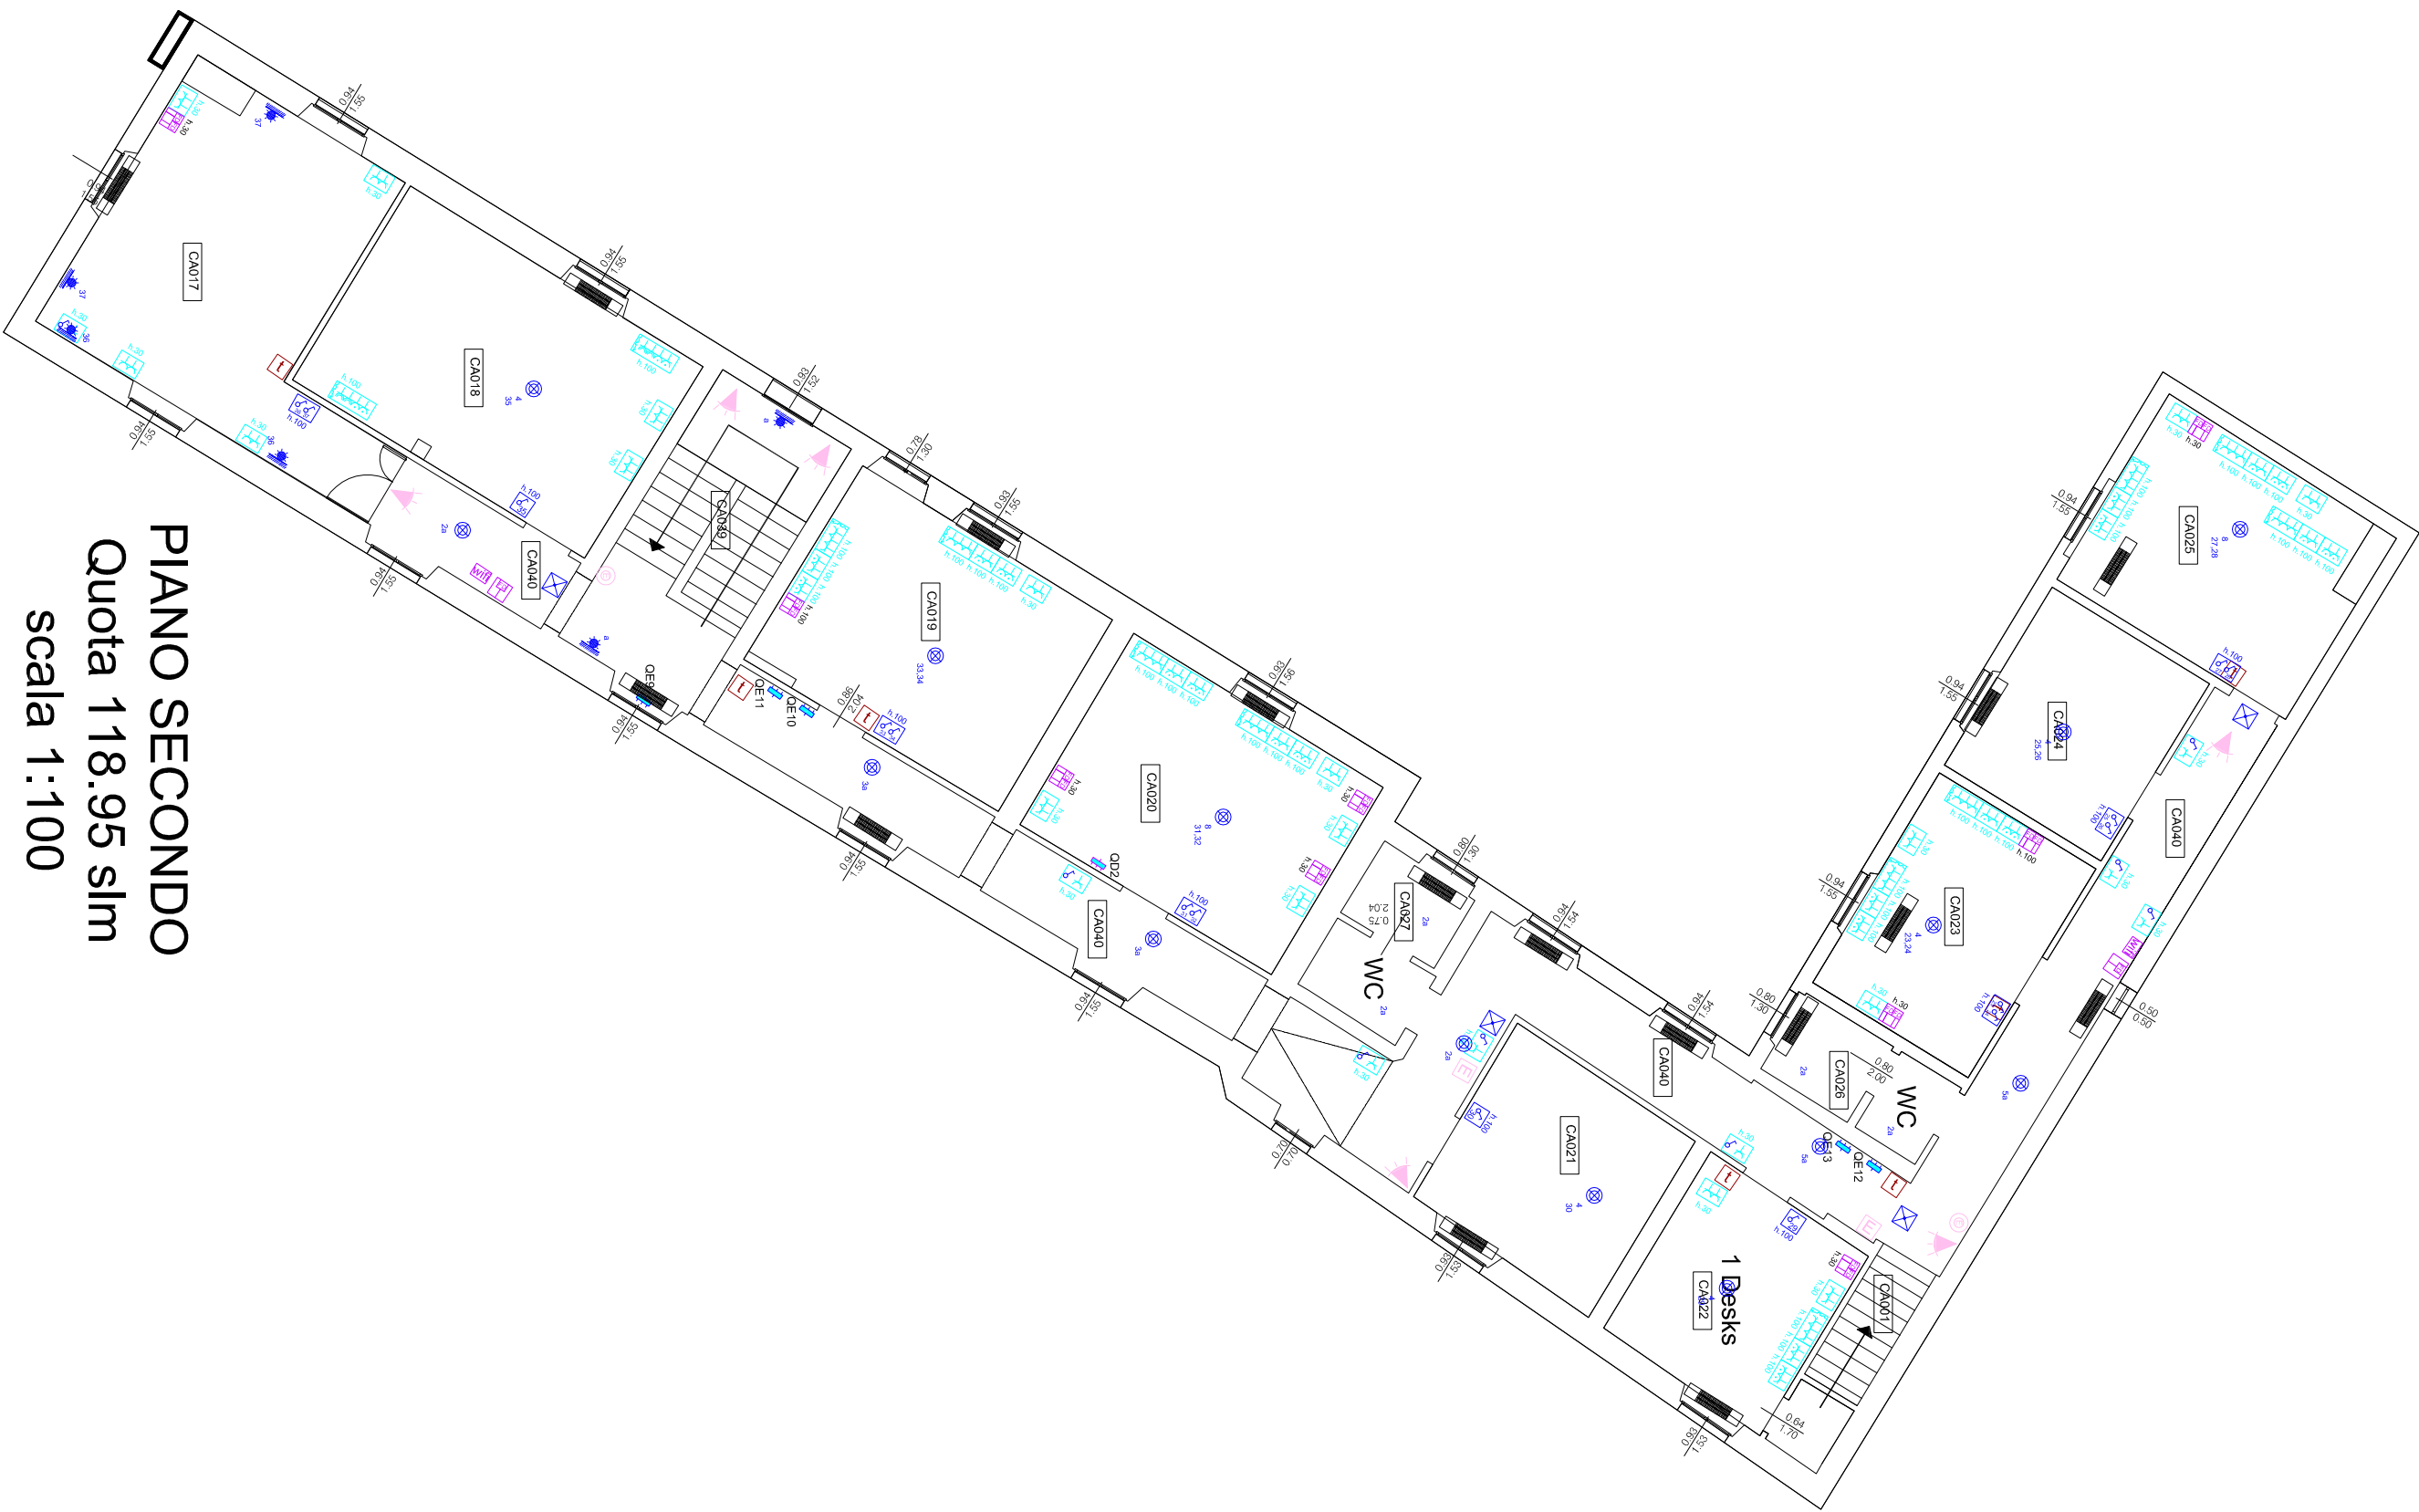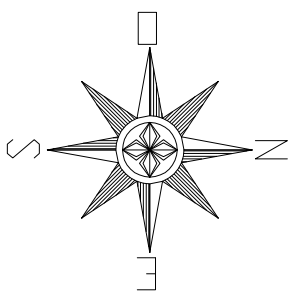

PIANO SECONDO  
Quota 118.95 slm  
scala 1:100