
OP/EUI/REFS/2021/004

GARA CON PROCEDURA APERTA PER L'AFFIDAMENTO DEI SERVIZI DI MANUTENZIONE E LAVORI EDILI

PLANIMETRIE

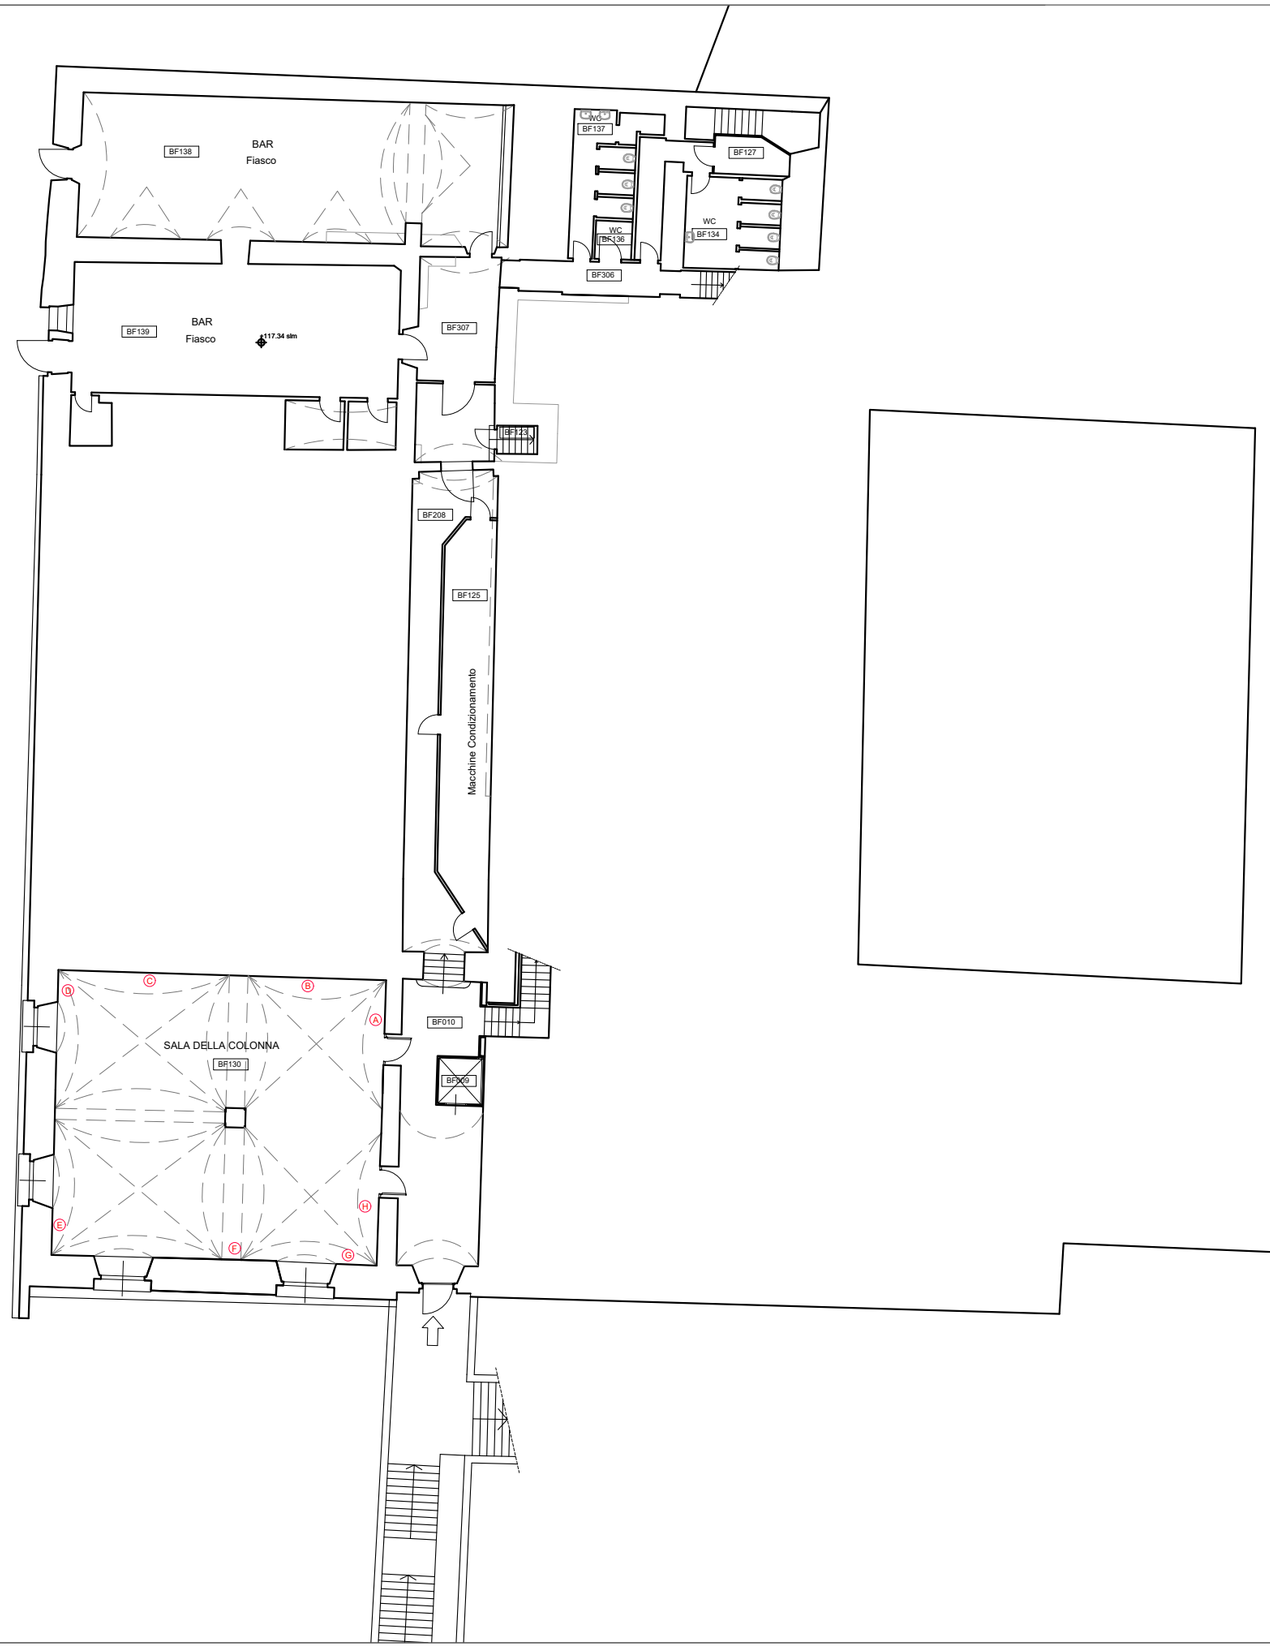

EUI EUROPEAN UNIVERSITY INSTITUTE

Real Estate and Facilities Services
Works Unit

Badia Fiesolana, Via dei Roccettini 9, 50014
San Domenico di Fiesole

PROGETTO:


BADIA FIESOLANA

NOME FILE:


BF__L01

RIFERIMENTO DIS.:

BF TOTALE 2021

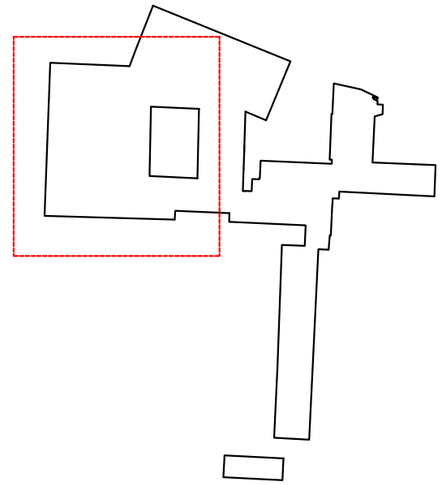

REV 1:	DATA:
	DISEGNATO DA:

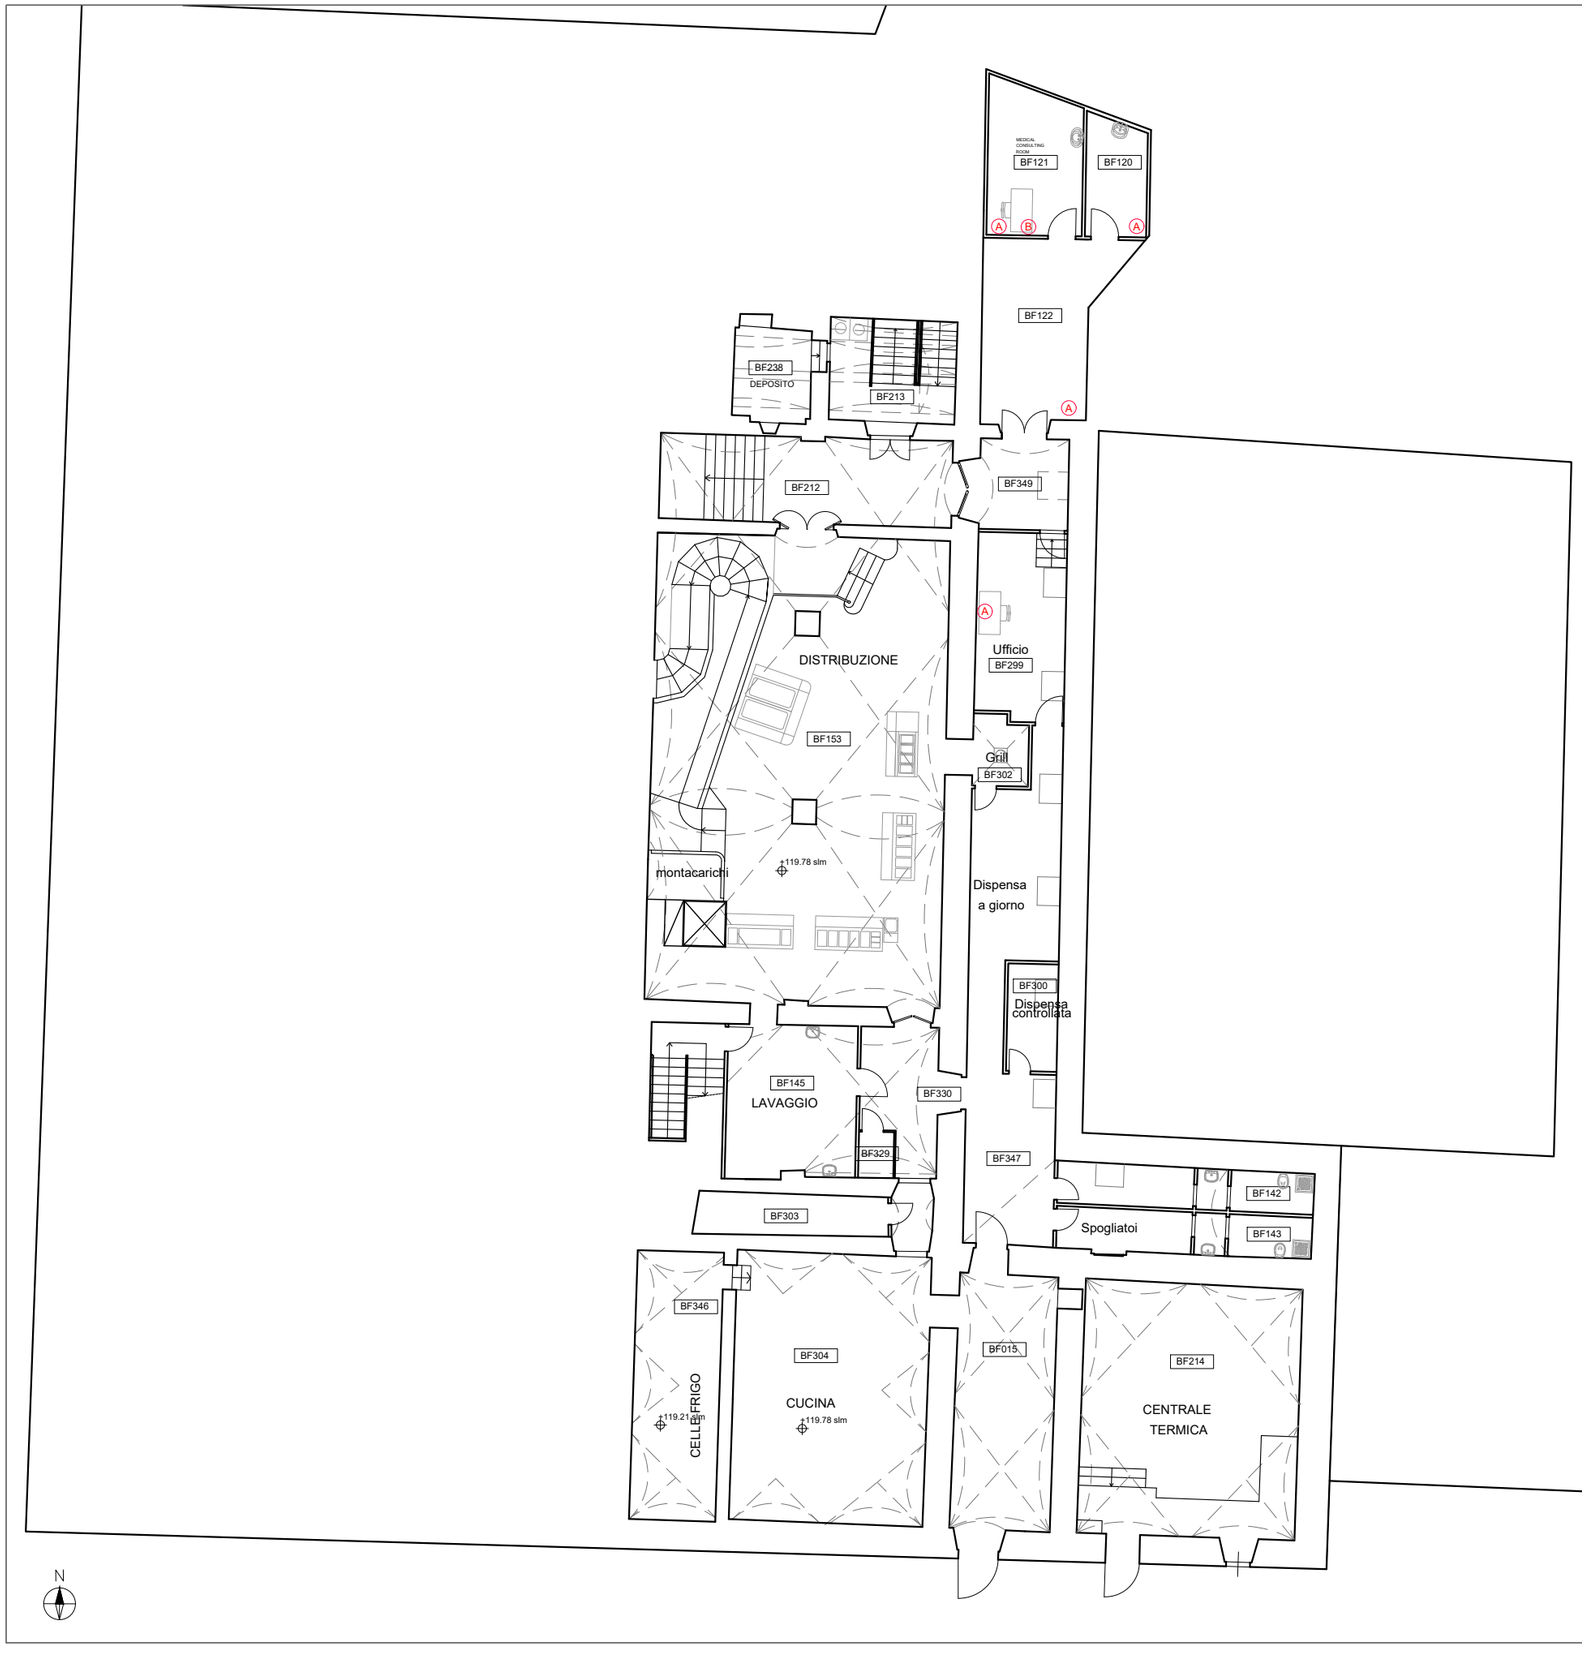

EUI EUROPEAN UNIVERSITY INSTITUTE

Real Estate and Facilities Services
Works Unit

Badia Fiesolana, Via dei Roccettini 9, 50014
San Domenico di Fiesole

PROGETTO:


BADIA FIESOLANA

NOME FILE:


BF__L02__INFERIORE

RIFERIMENTO DIS.:

BF TOTALE 2021

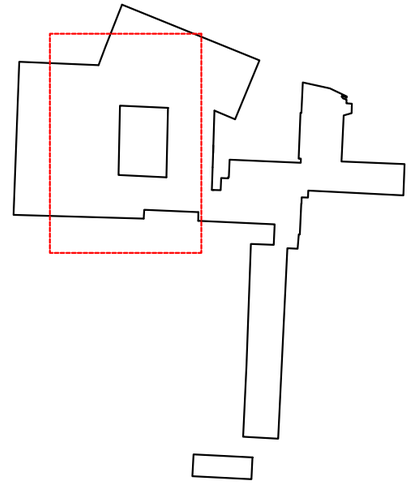

REV 1:	DATA:
	DISEGNATO DA:

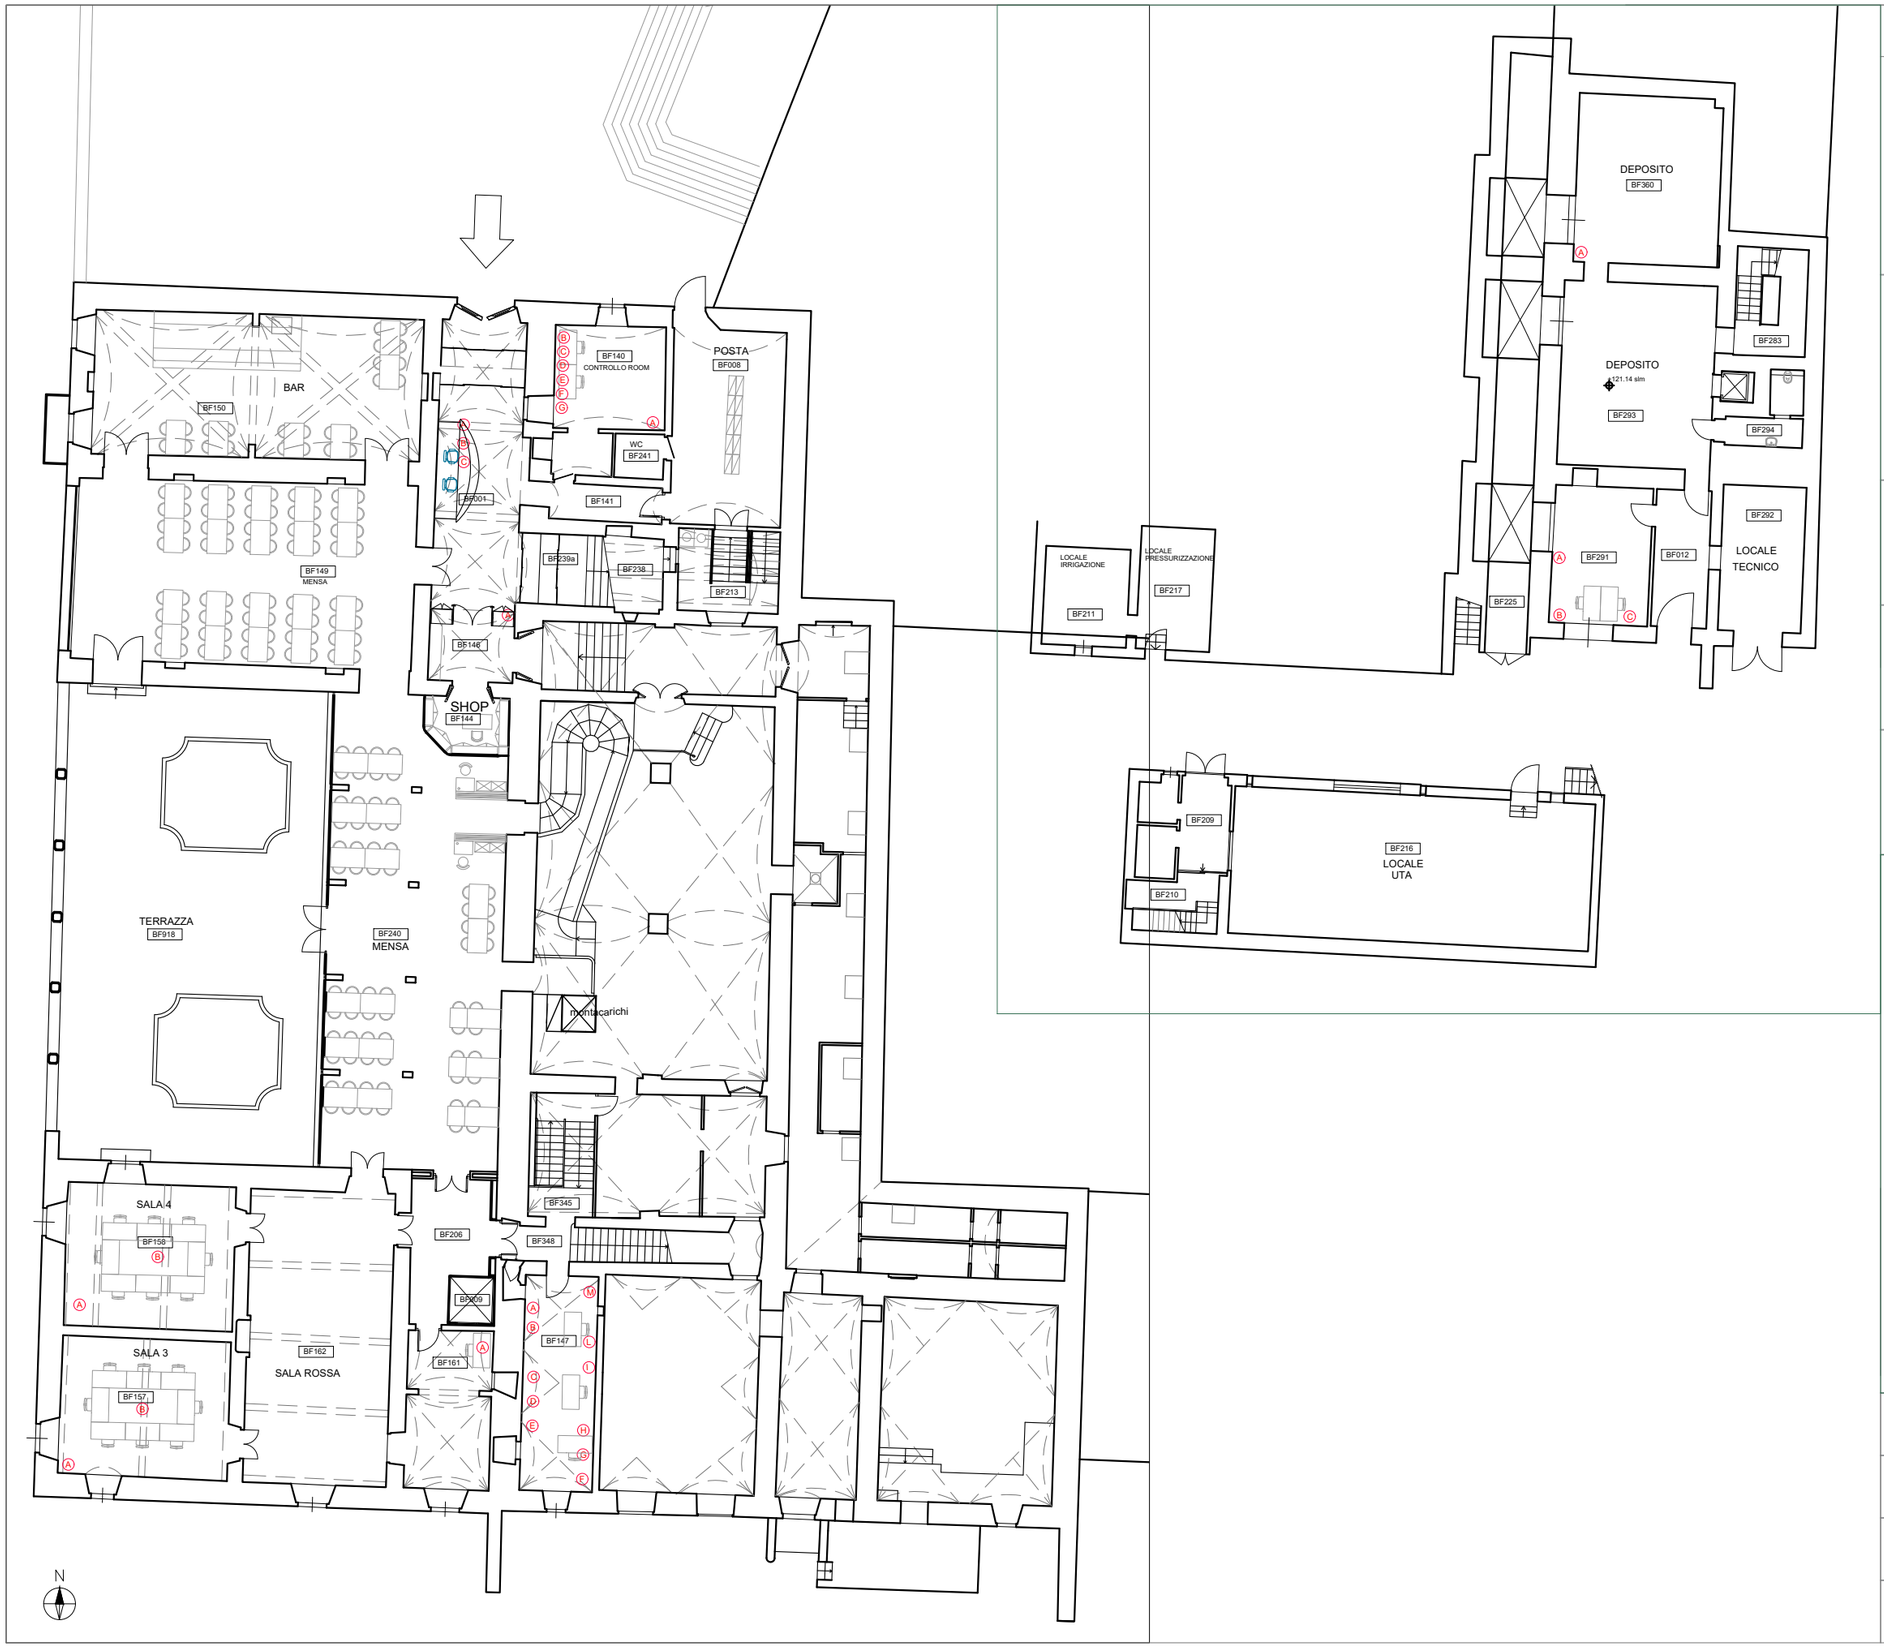

EUI EUROPEAN UNIVERSITY INSTITUTE

Real Estate and Facilities Services
Works Unit

Badia Fiesolana, Via dei Roccettini 9, 50014
San Domenico di Fiesole

PROGETTO:


BADIA FIESOLANA

NOME FILE:


BF__L02

RIFERIMENTO DIS.:

BF TOTALE 2021

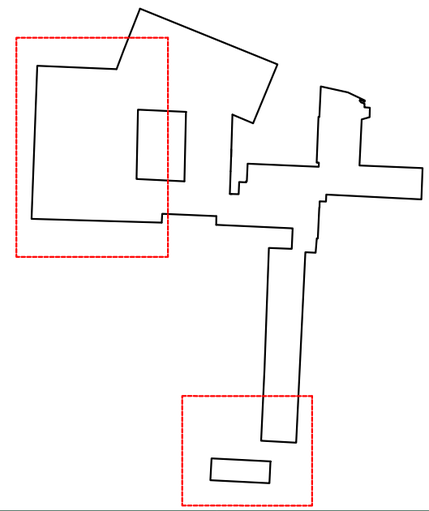

REV 1:	DATA:
	DISEGNATO DA:

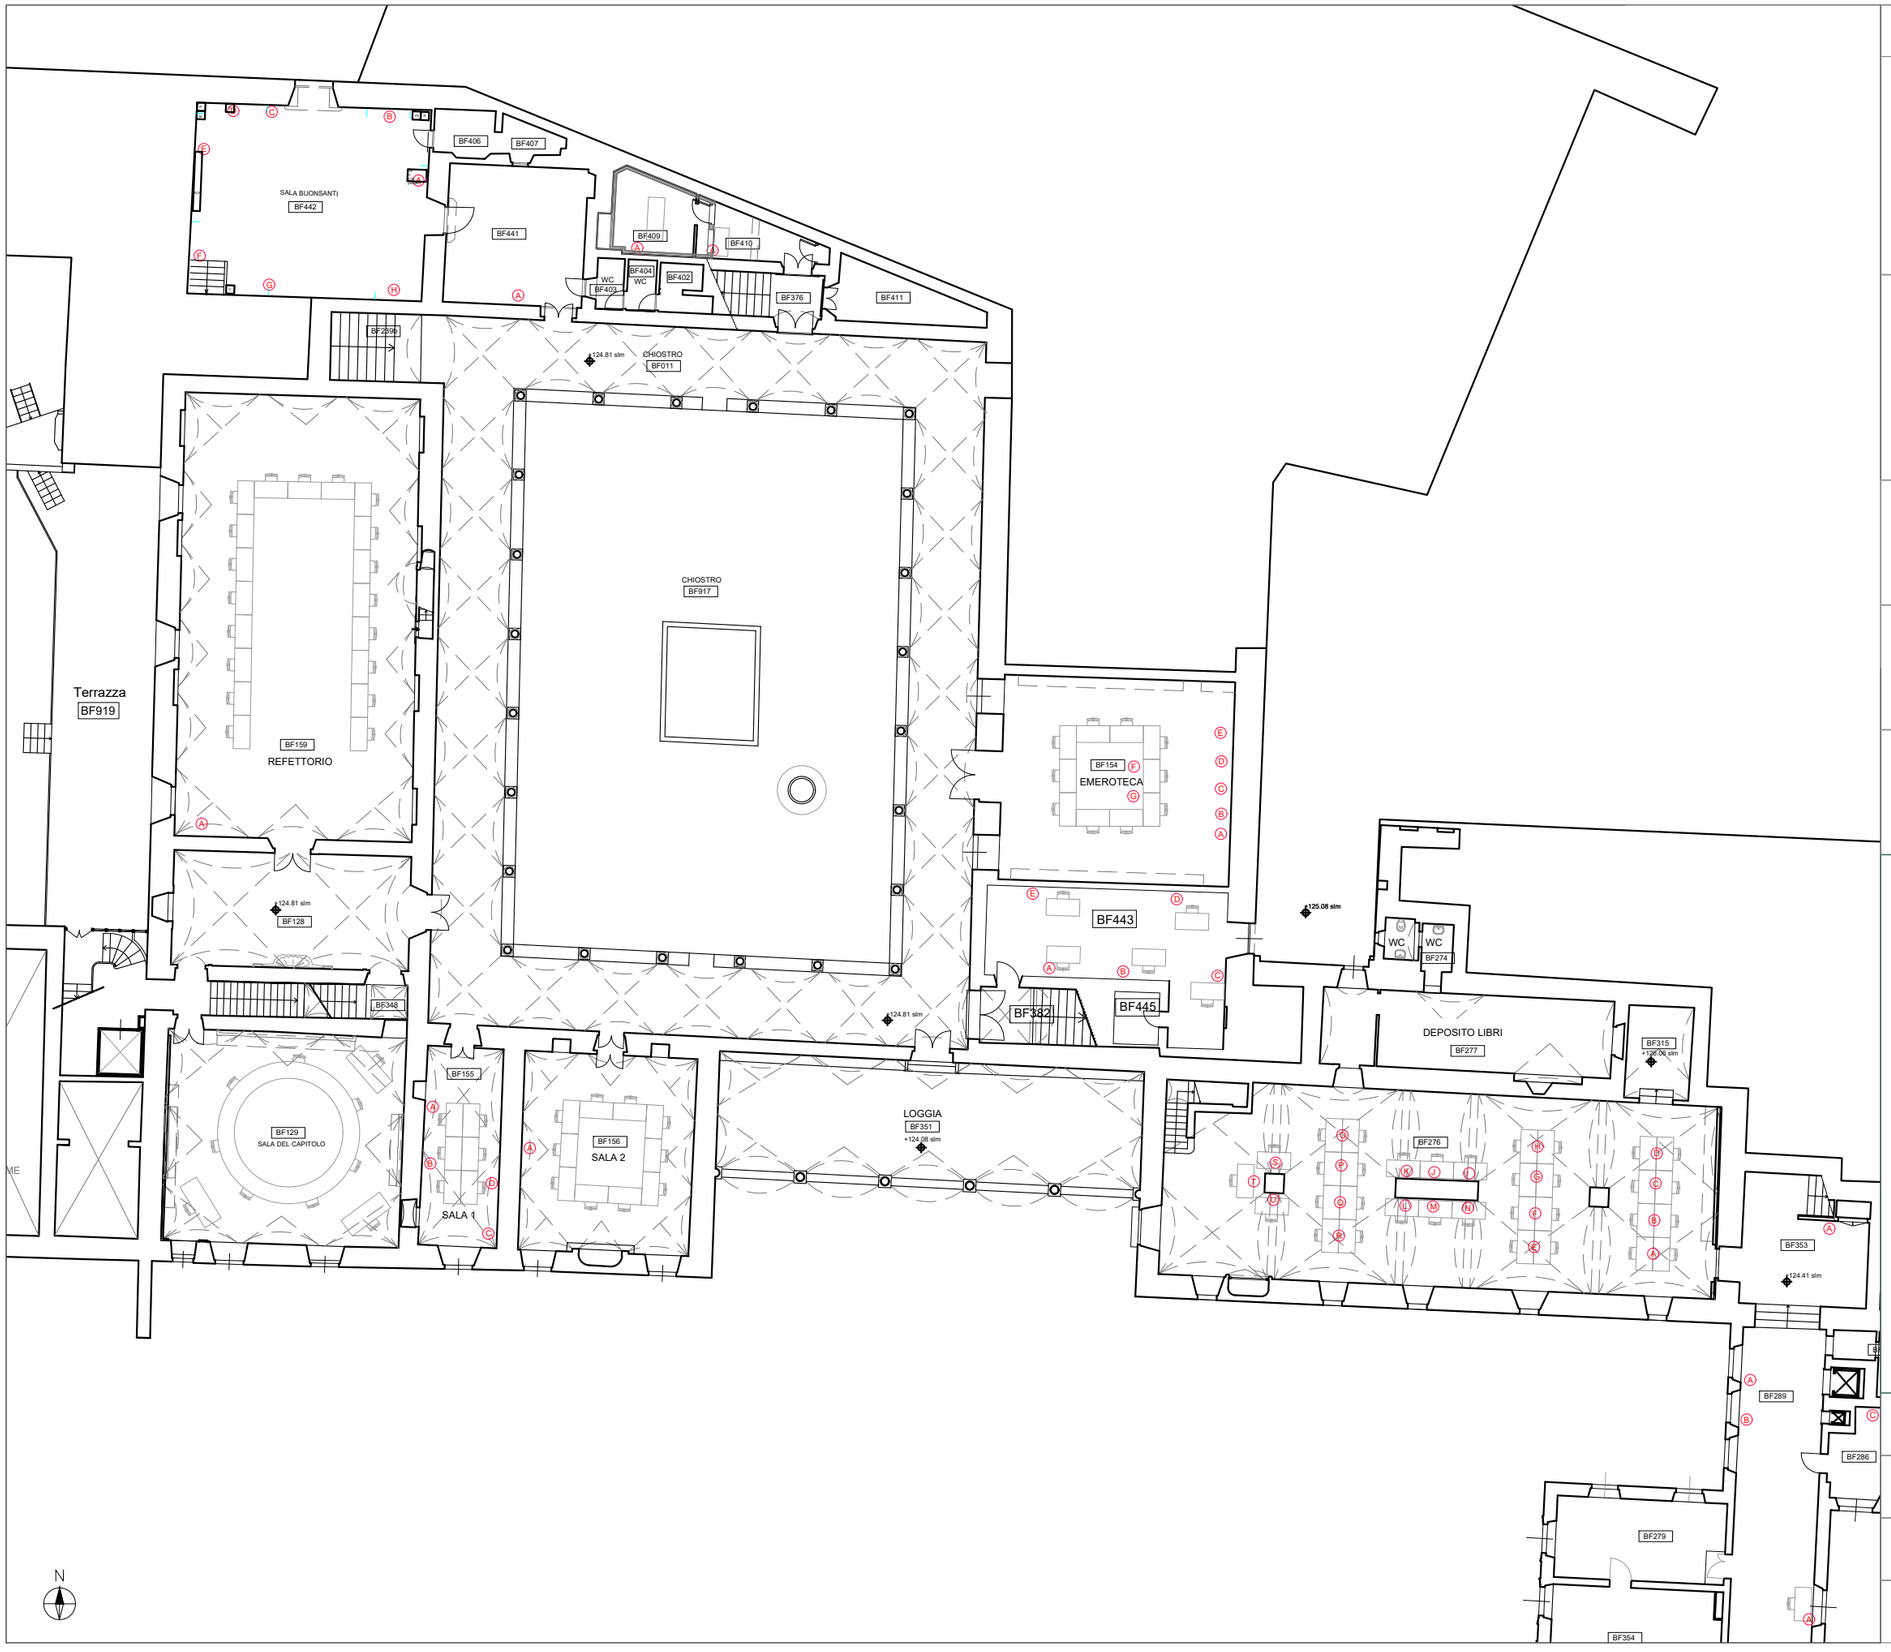

EUI EUROPEAN UNIVERSITY INSTITUTE

Real Estate and Facilities Services
Works Unit

Badia Fiesolana, Via dei Roccettini 9, 50014
San Domenico di Fiesole

PROGETTO:


BADIA FIESOLANA

NOME FILE:


BF__L03 A

RIFERIMENTO DIS.:

BF TOTALE 2021

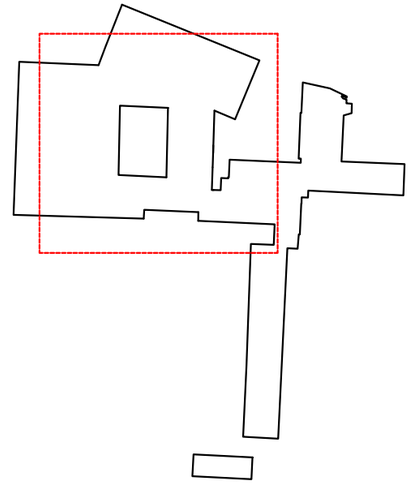

REV 1:	DATA:
	DISEGNATO DA:

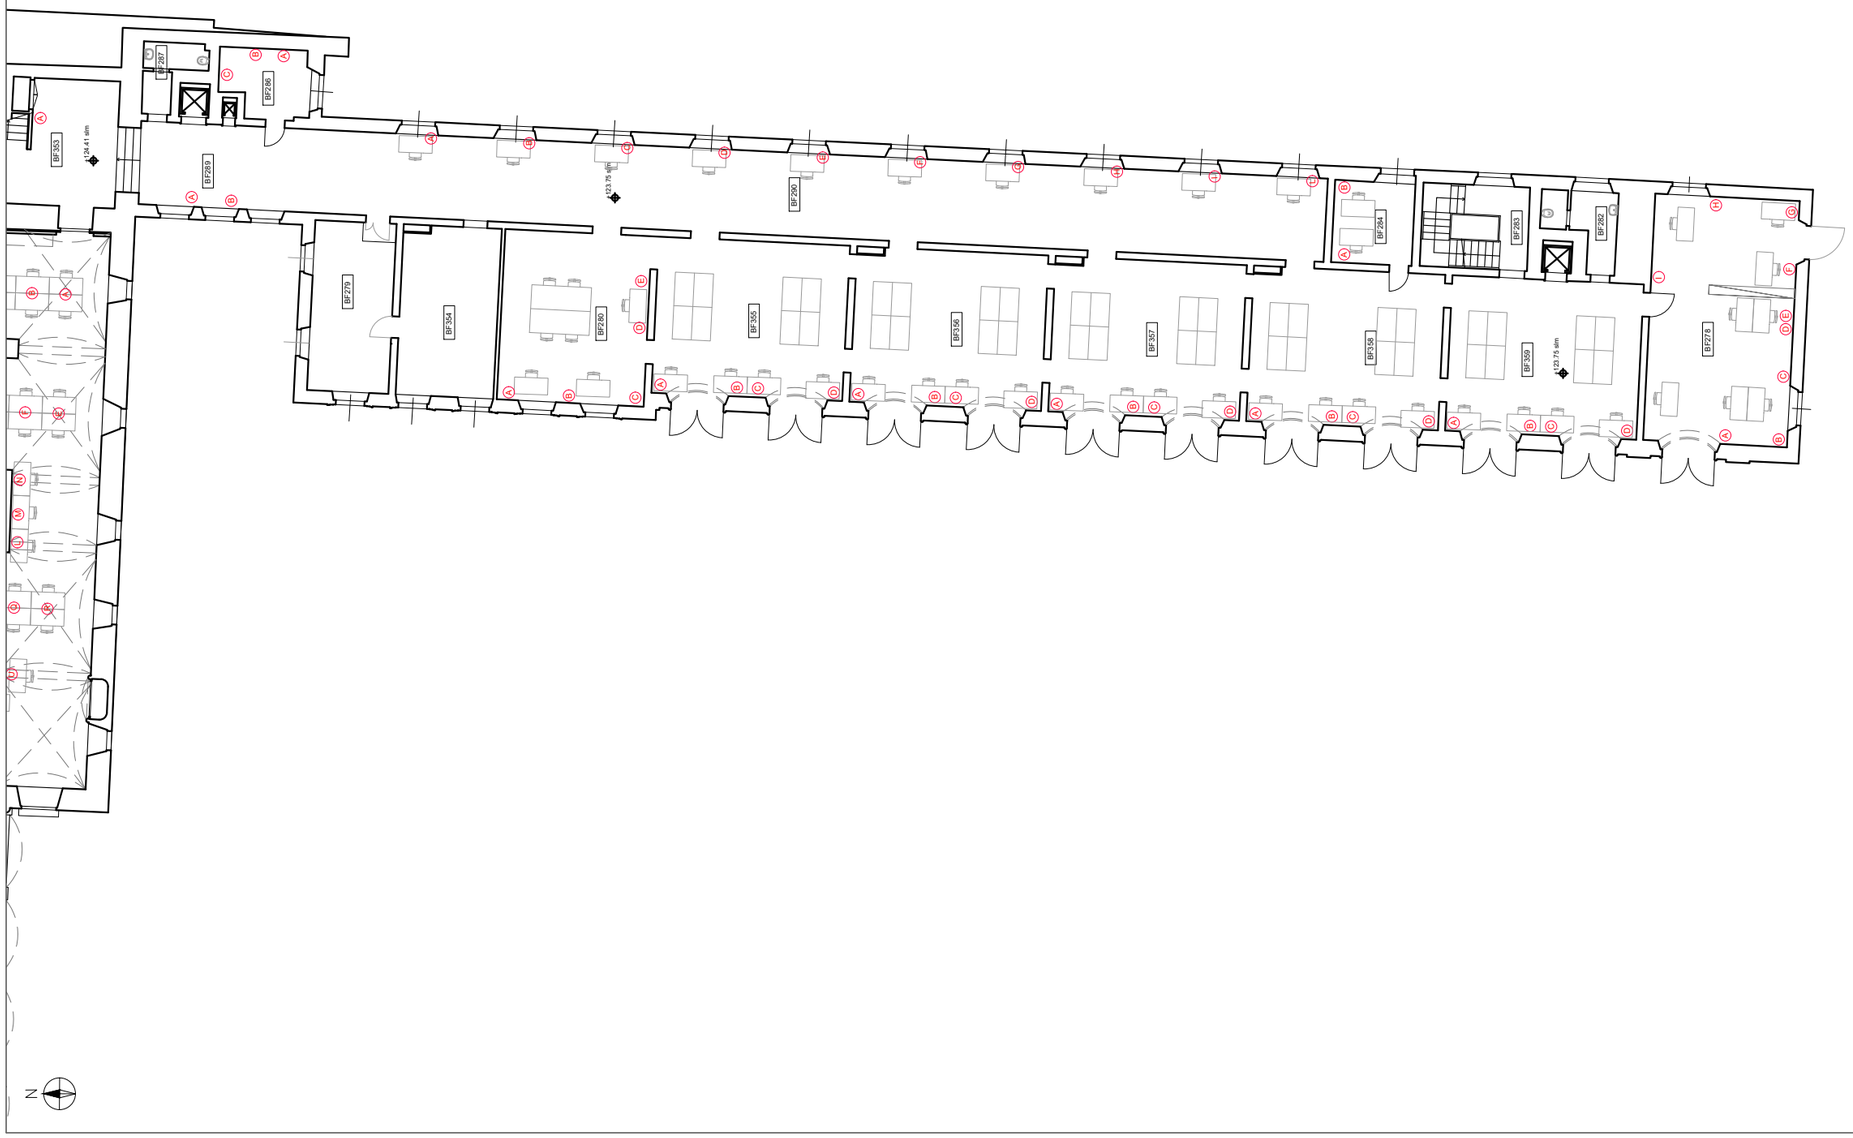

EUI EUROPEAN UNIVERSITY INSTITUTE

Real Estate and Facilities Services
Works Unit

Badia Fiesolana, Via dei Roccettini 9, 50014
San Domenico di Fiesole

PROGETTO:


BADIA FIESOLANA

NOME FILE:


BF__L03 B

RIFERIMENTO DIS.:

BF TOTALE 2021

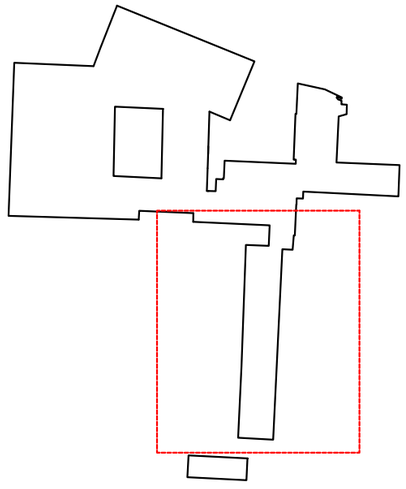

REV 1:	DATA:
	DISEGNATO DA:

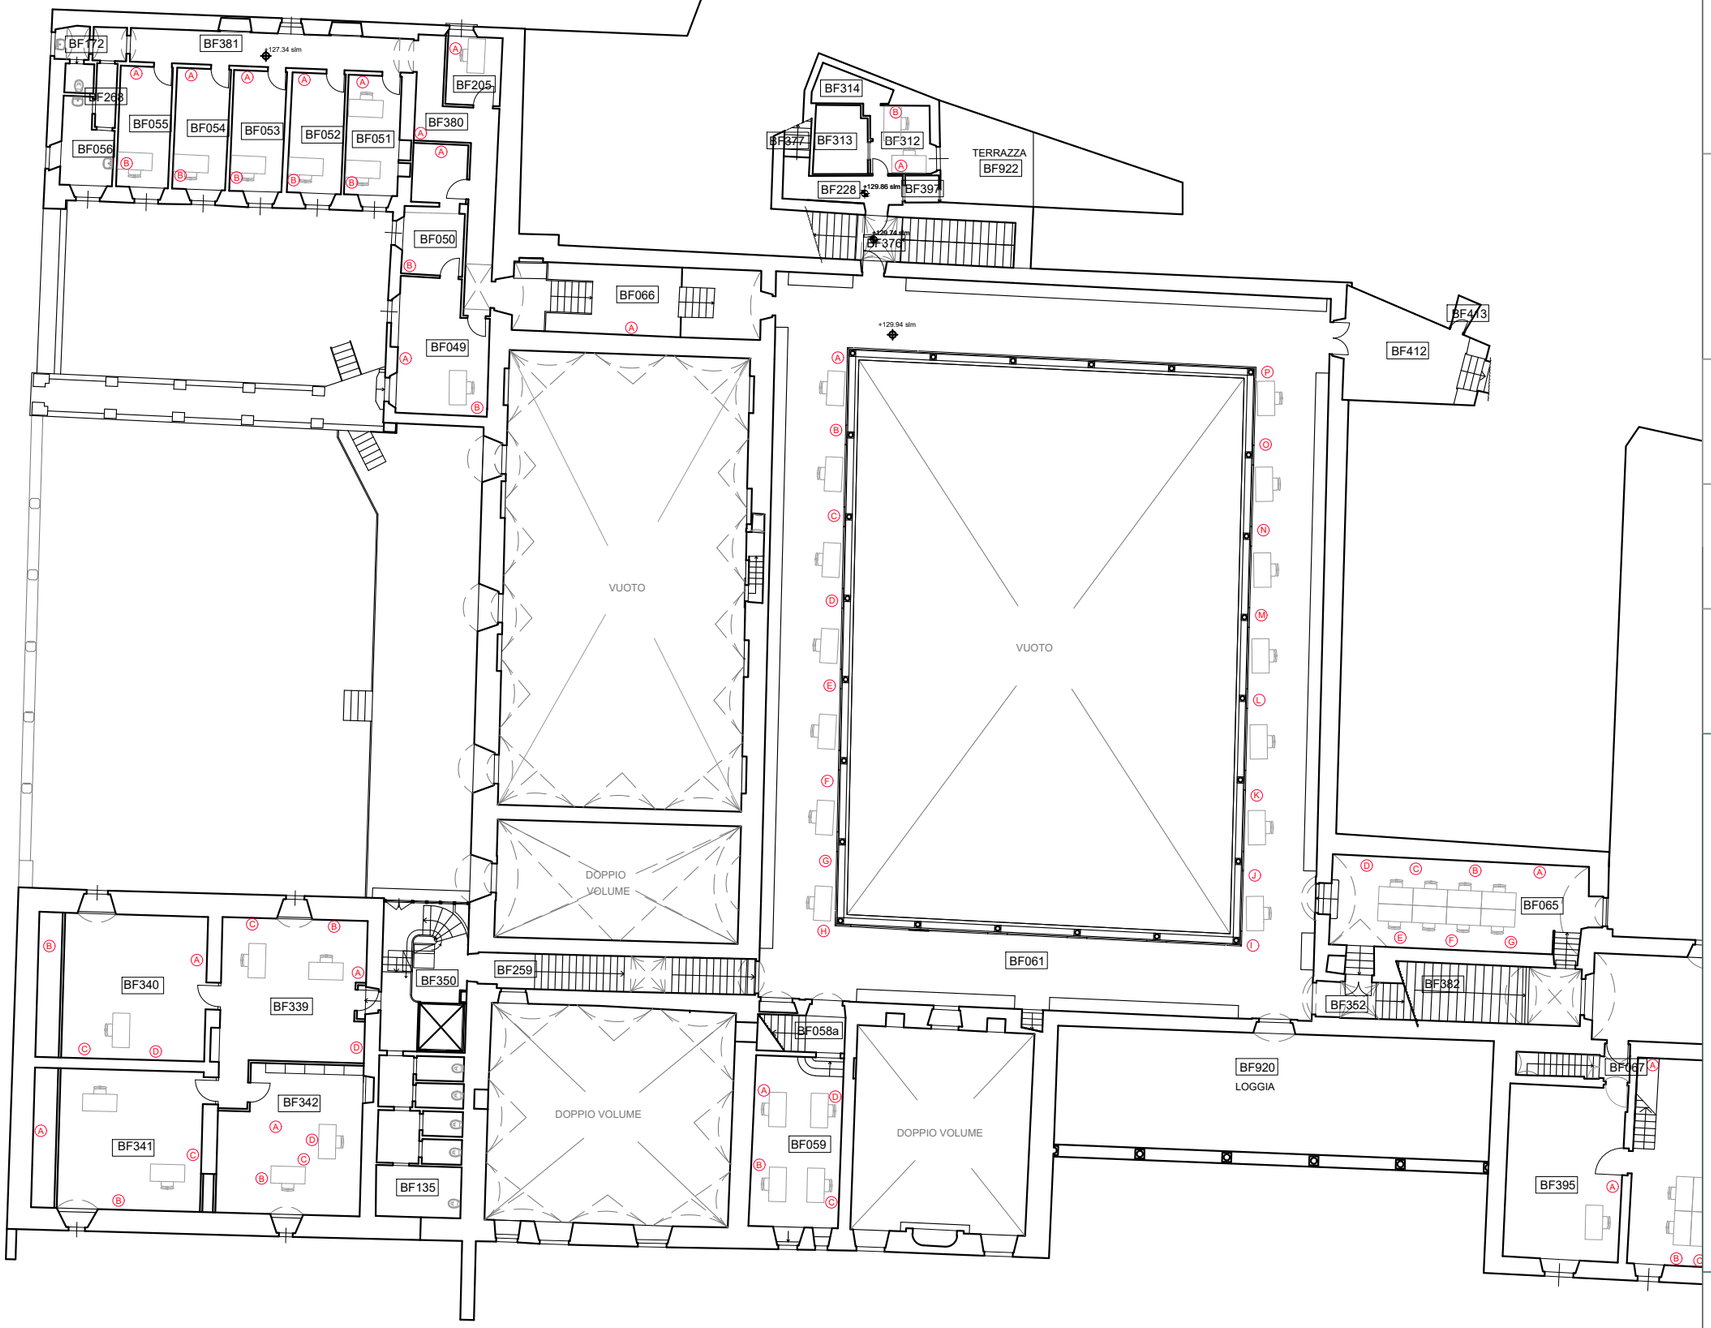

EUI EUROPEAN UNIVERSITY INSTITUTE

Real Estate and Facilities Services
Works Unit

Badia Fiesolana, Via dei Roccettini 9, 50014
San Domenico di Fiesole

PROGETTO:


BADIA FIESOLANA

NOME FILE:

BF__L04 A


RIFERIMENTO DIS.:

BF TOTALE 2021

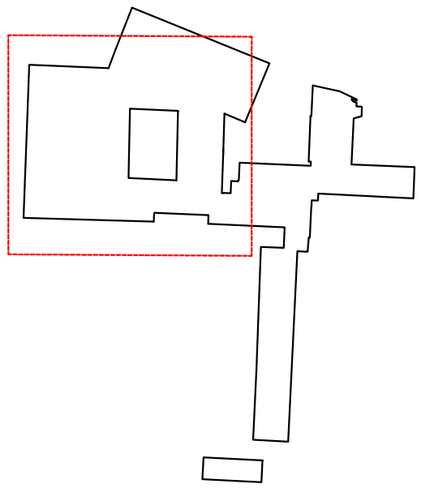

REV 1:	DATA:
	DISEGNATO DA:



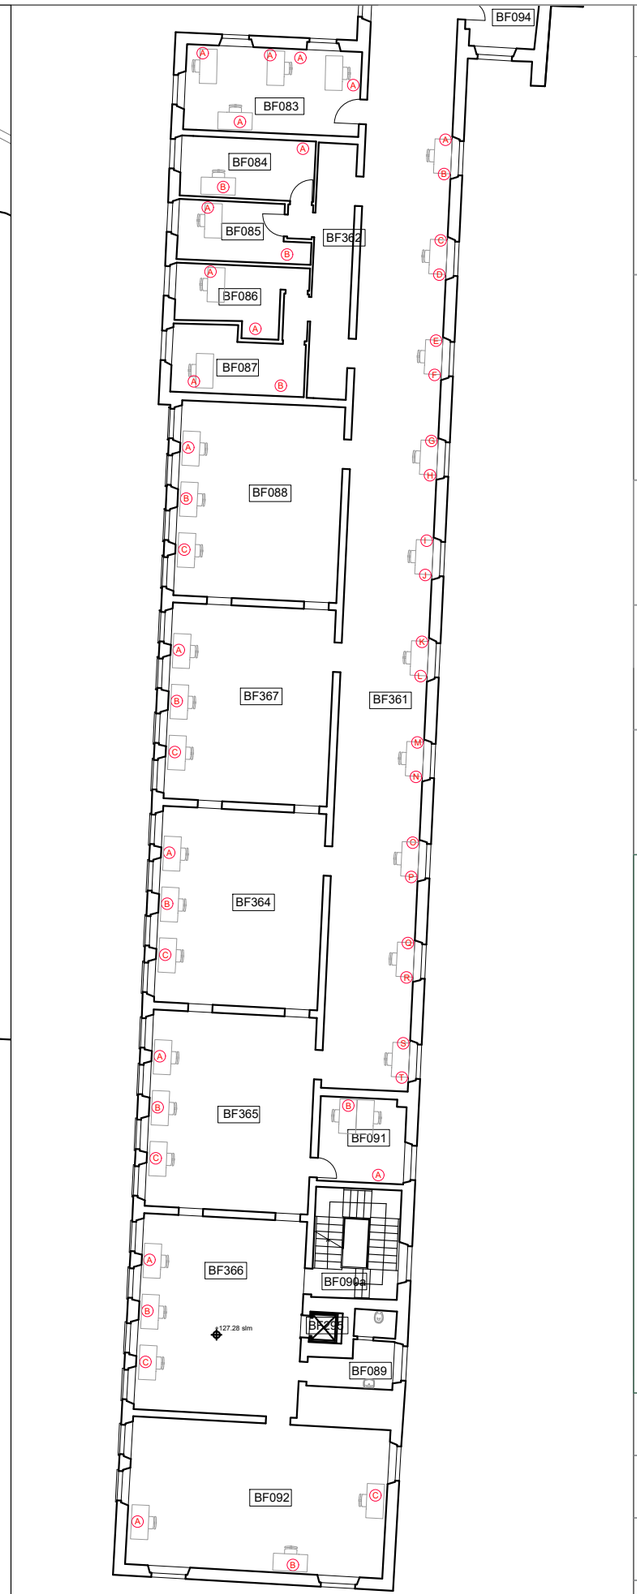

EUI EUROPEAN UNIVERSITY INSTITUTE

Real Estate and Facilities Services
Works Unit

Badia Fiesolana, Via dei Roccettini 9, 50014
San Domenico di Fiesole

PROGETTO:


BADIA FIESOLANA

NOME FILE:


BF__L04 B

RIFERIMENTO DIS.:


BF TOTALE 2021

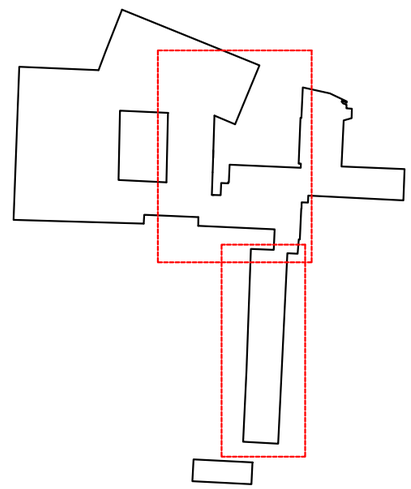

REV 1:	DATA:
	DISEGNATO DA:

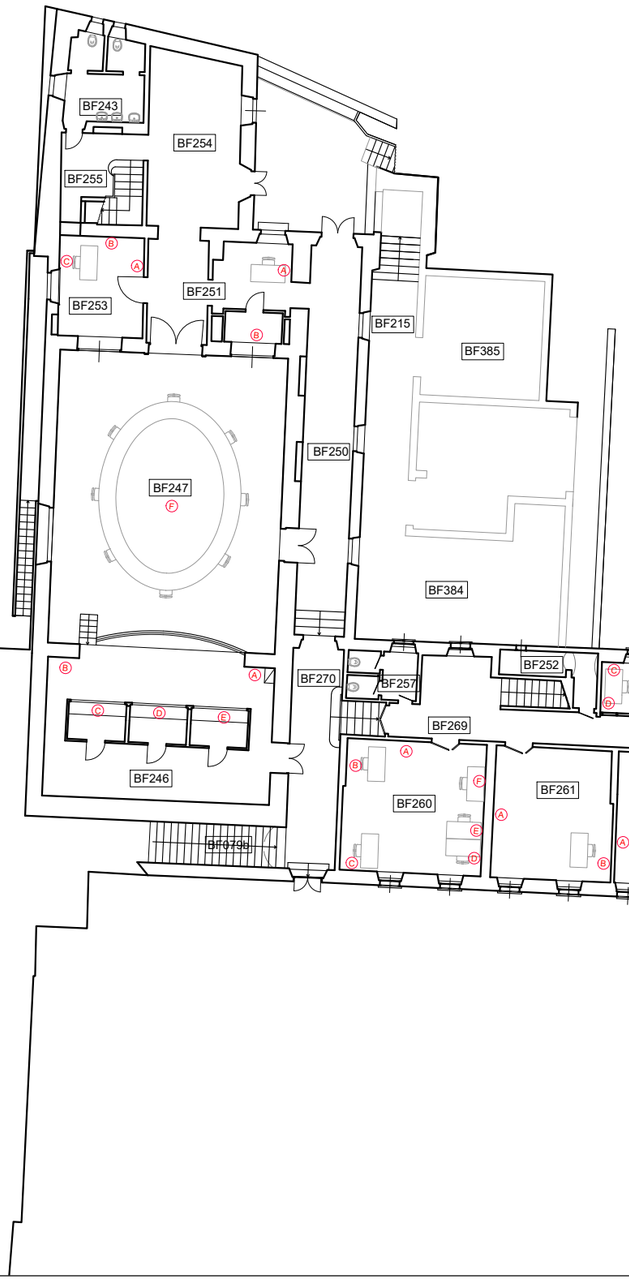

BF__L04__SUPERIORE

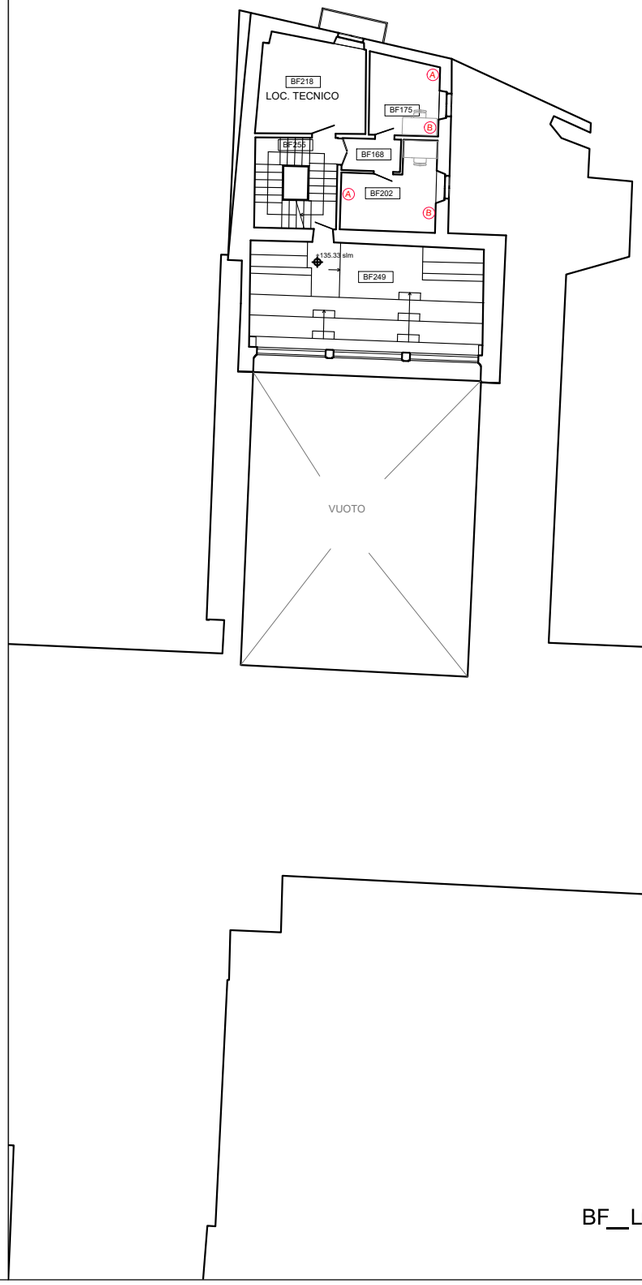

BF__L05__INFERIORE

EUI EUROPEAN UNIVERSITY INSTITUTE

Real Estate and Facilities Services
Works Unit

Badia Fiesolana, Via dei Roccettini 9, 50014
San Domenico di Fiesole

PROGETTO:


BADIA FIESOLANA

NOME FILE:


BF__L04__SUPERIORE__L05__INFERIORE

RIFERIMENTO DIS.:

BF TOTALE 2021

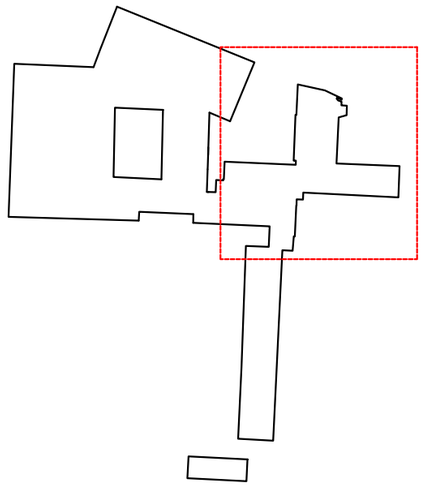

REV 1:	DATA:
	DISEGNATO DA:

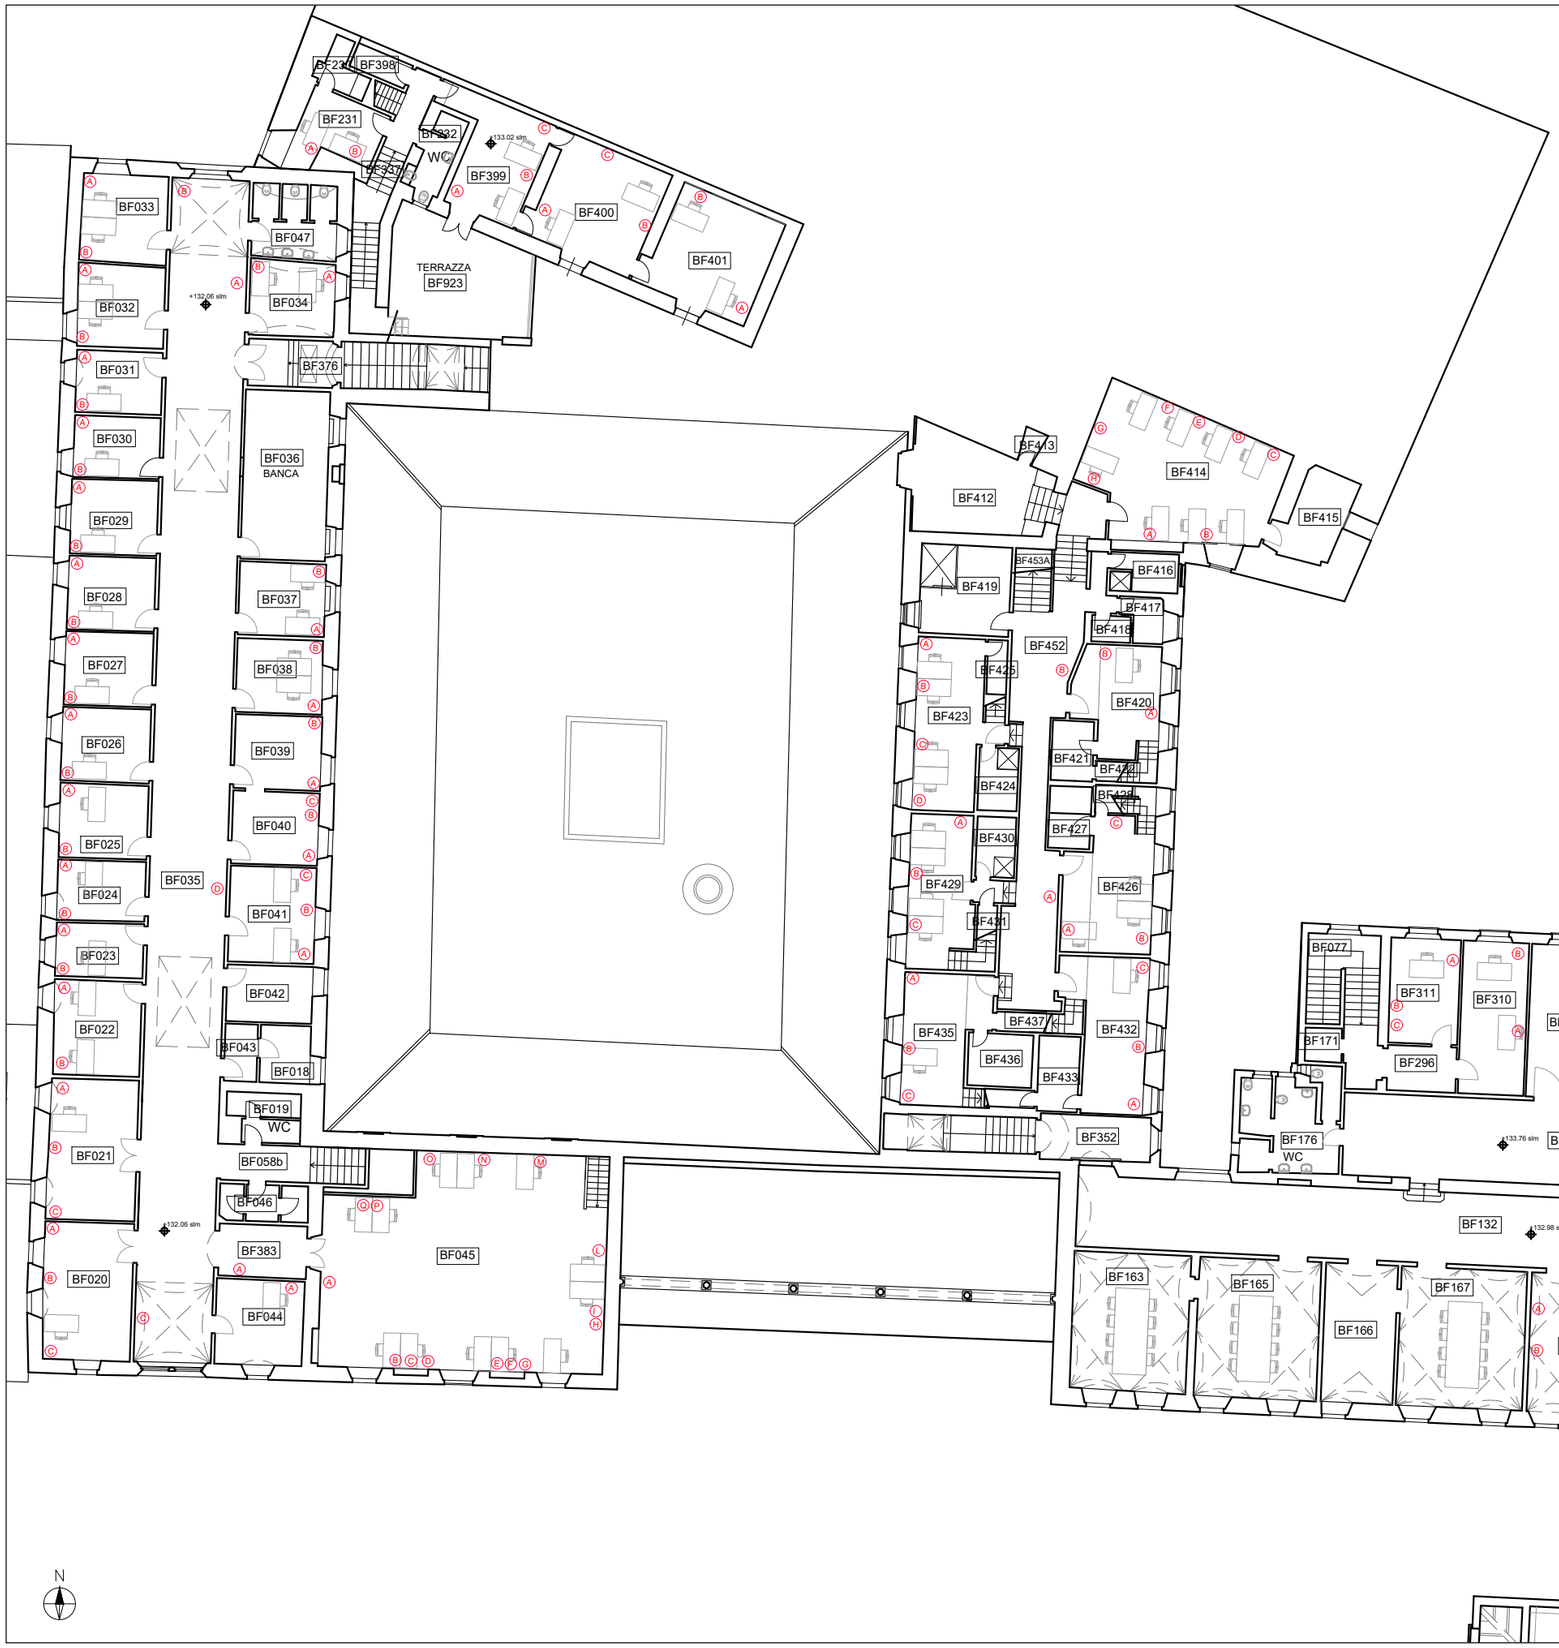

EUI EUROPEAN UNIVERSITY INSTITUTE

Real Estate and Facilities Services
Works Unit

Badia Fiesolana, Via dei Roccettini 9, 50014
San Domenico di Fiesole

PROGETTO:


BADIA FIESOLANA

NOME FILE:

BF__L05 A


RIFERIMENTO DIS.:

BF TOTALE 2021

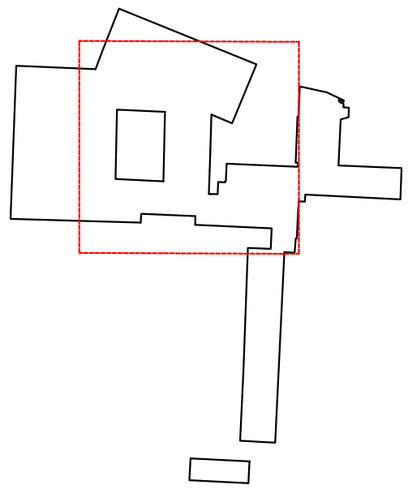

REV 1:	DATA:
	DISEGNATO DA:



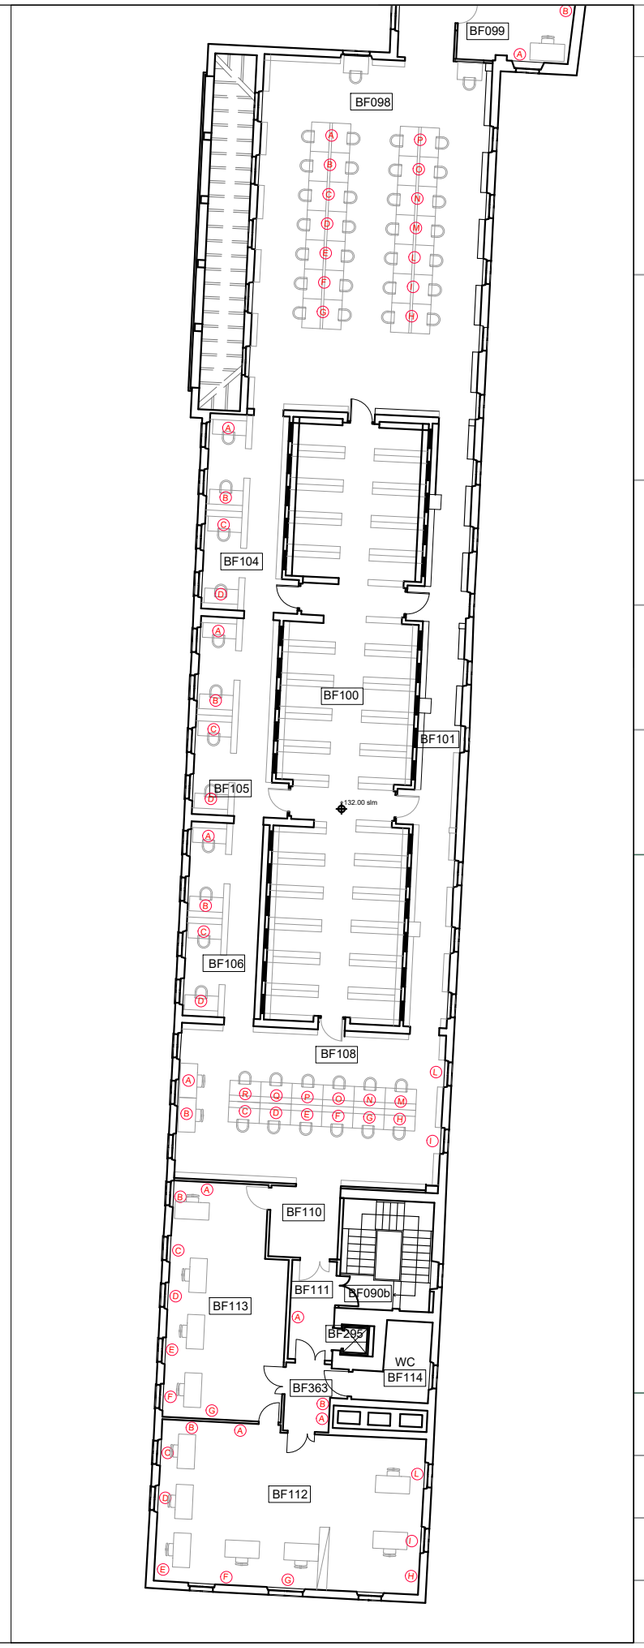

EUI EUROPEAN UNIVERSITY INSTITUTE

Real Estate and Facilities Services
Works Unit

Badia Fiesolana, Via dei Roccettini 9, 50014
San Domenico di Fiesole

PROGETTO:


BADIA FIESOLANA

NOME FILE:

BF__L05 B

RIFERIMENTO DIS.:

BF TOTALE 2021

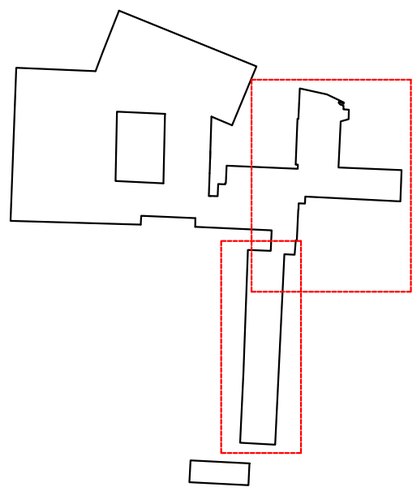

REV 1:	DATA:
	DISEGNATO DA:



EUI EUROPEAN UNIVERSITY INSTITUTE

Real Estate and Facilities Services
Works Unit

Badia Fiesolana, Via dei Roccettini 9, 50014
San Domenico di Fiesole

PROGETTO:


BADIA FIESOLANA

NOME FILE:


BF__L06

RIFERIMENTO DIS.:

BF TOTALE 2021

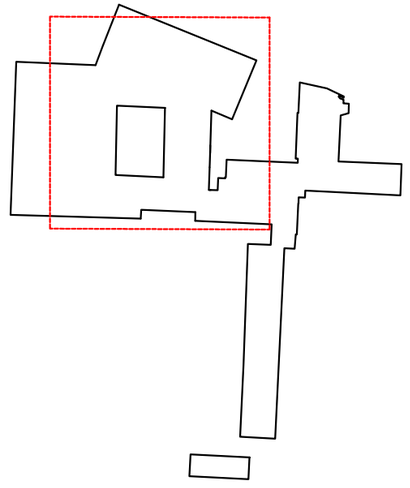

REV 1:	DATA:
	DISEGNATO DA:

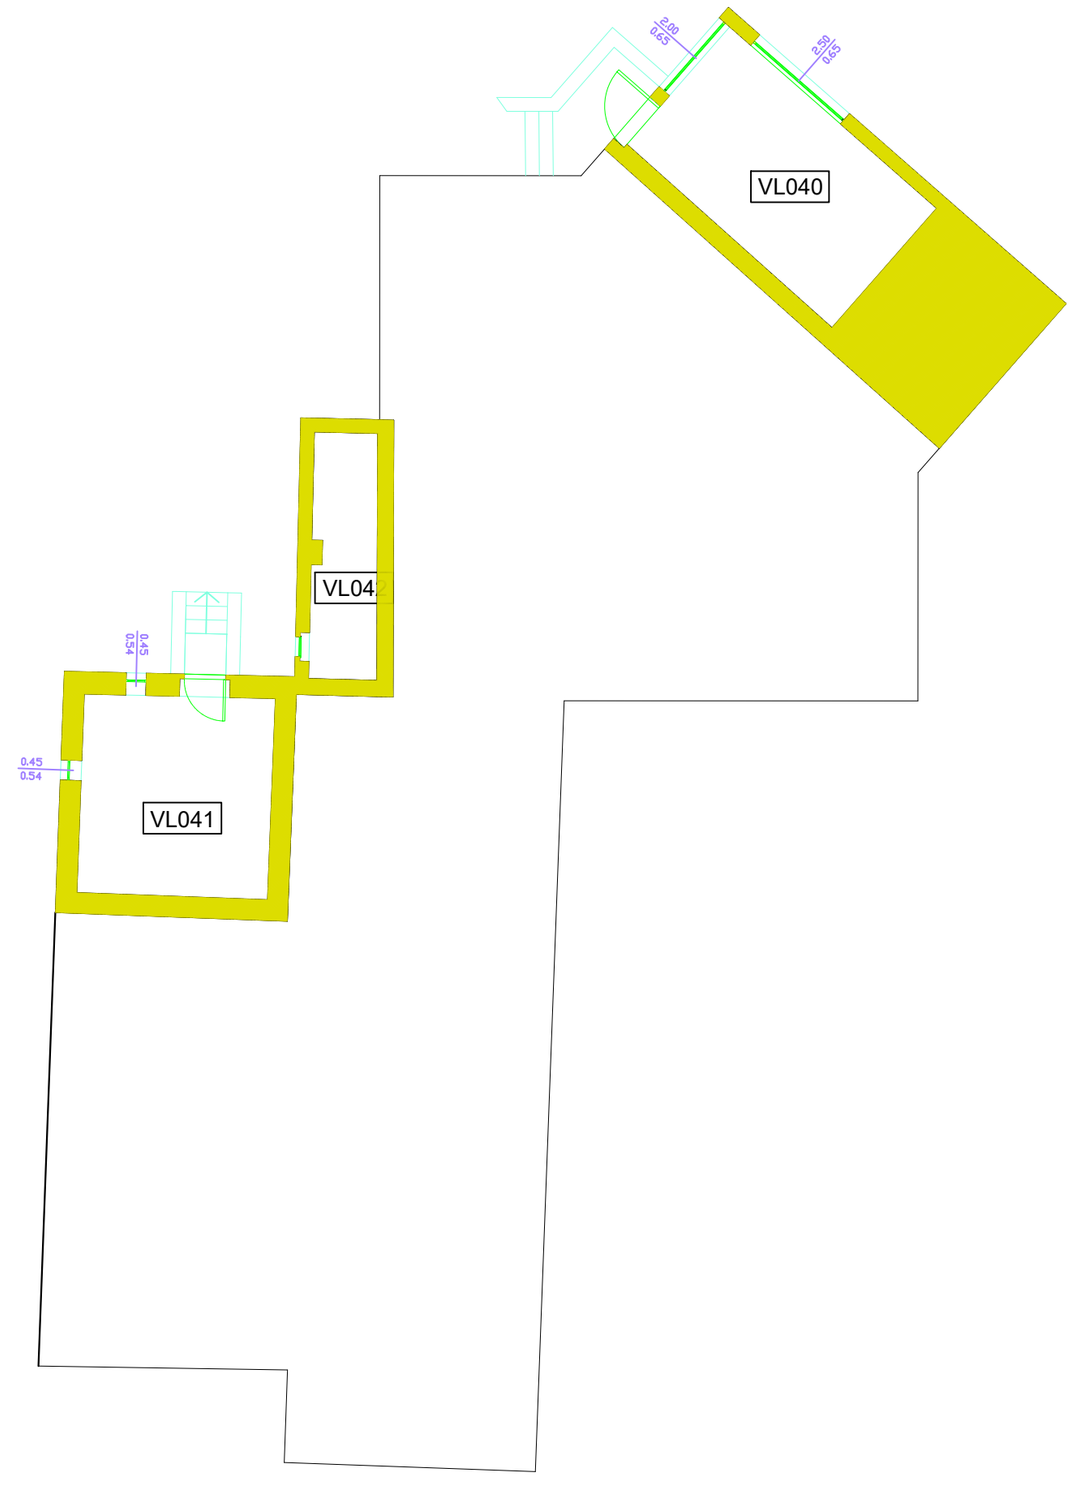

EUI EUROPEAN UNIVERSITY INSTITUTE

Real Estate and Facilities Services
Works Unit

Badia Fiesolana, Via dei Roccettini 9, 50014
San Domenico di Fiesole

PROGETTO:

VILLINO - COMPLESSO SCHIFANOIA


NOME FILE:

VSVL-L01 - PIANO SEMINTERRATO

RIFERIMENTO DIS.:

VSVLTOTALE 2021

REV 1:	DATA:
	DISEGNATO DA:

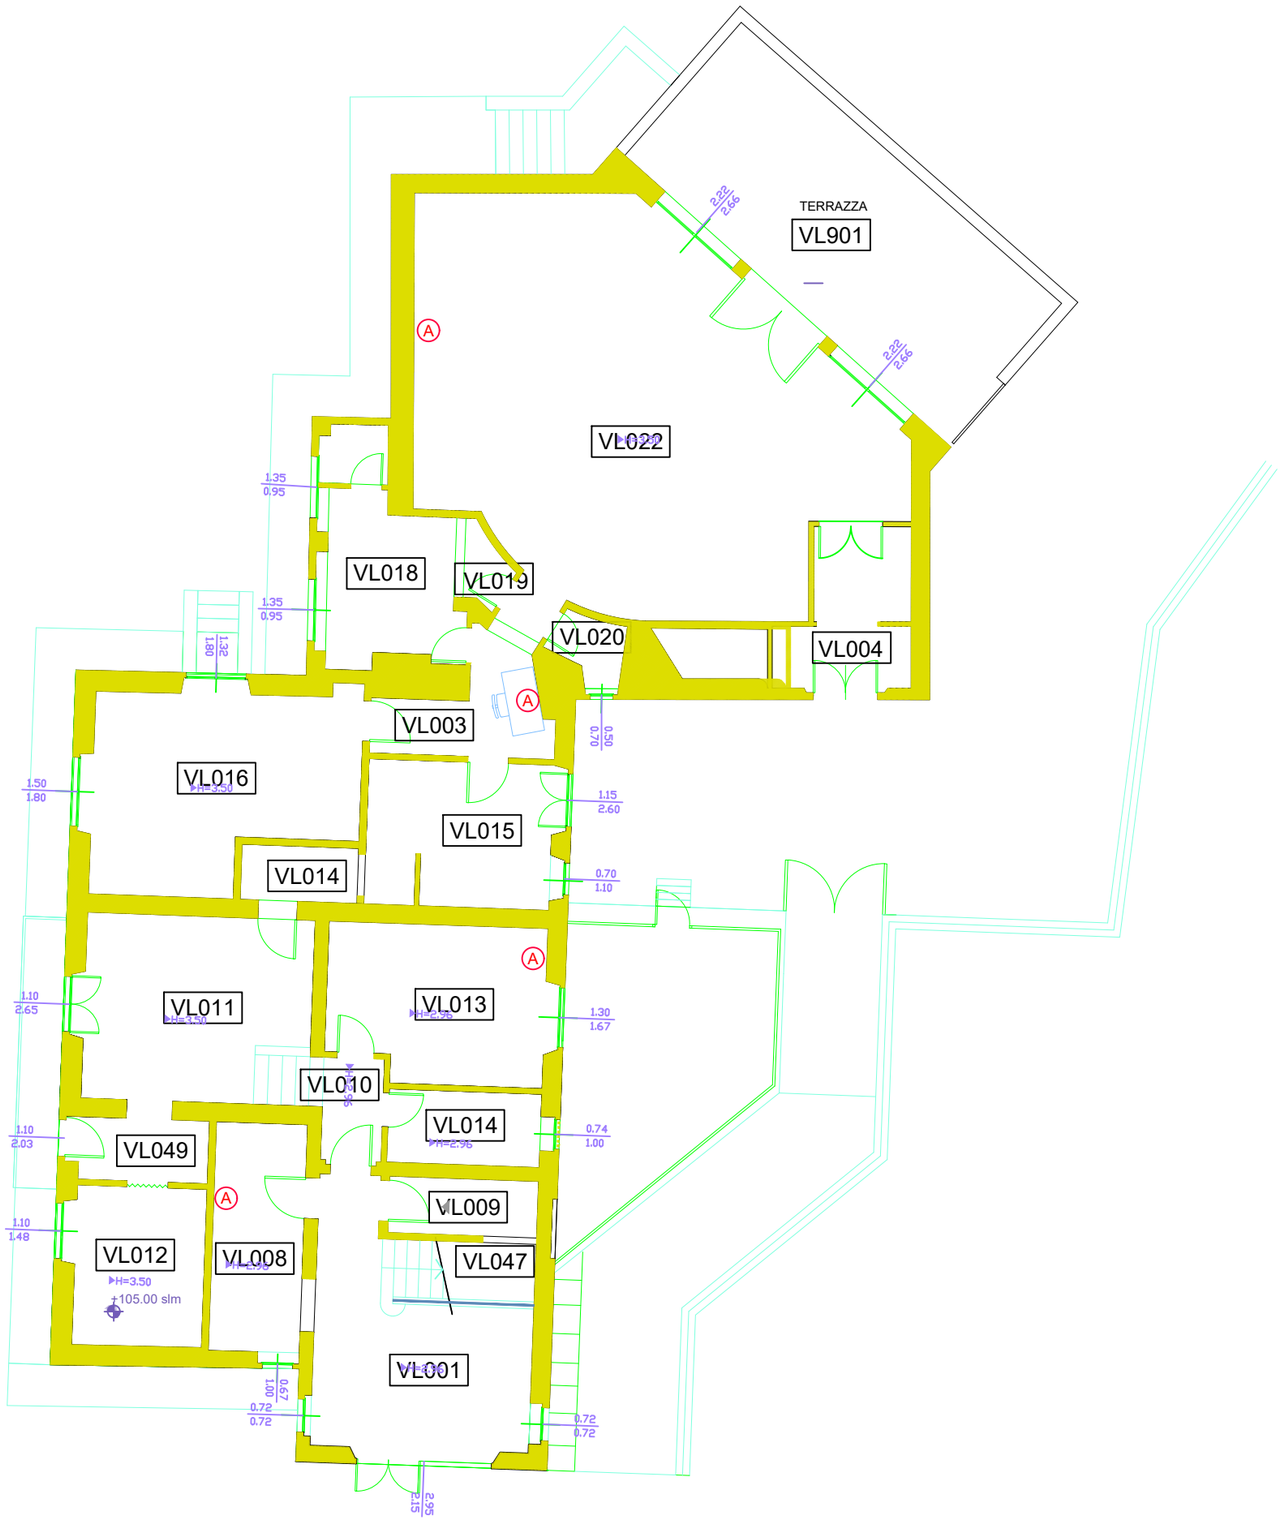

N

EUI EUROPEAN UNIVERSITY INSTITUTE

Real Estate and Facilities Services
Works Unit

Badia Fiesolana, Via dei Roccettini 9, 50014
San Domenico di Fiesole

PROGETTO:

VILLINO - COMPLESSO SCHIFANOIA


NOME FILE:

VSVL-L02 - PIANO TERRA

RIFERIMENTO DIS.:

VSVLTOTALE 2021

REV 1:	DATA:
	DISEGNATO DA:

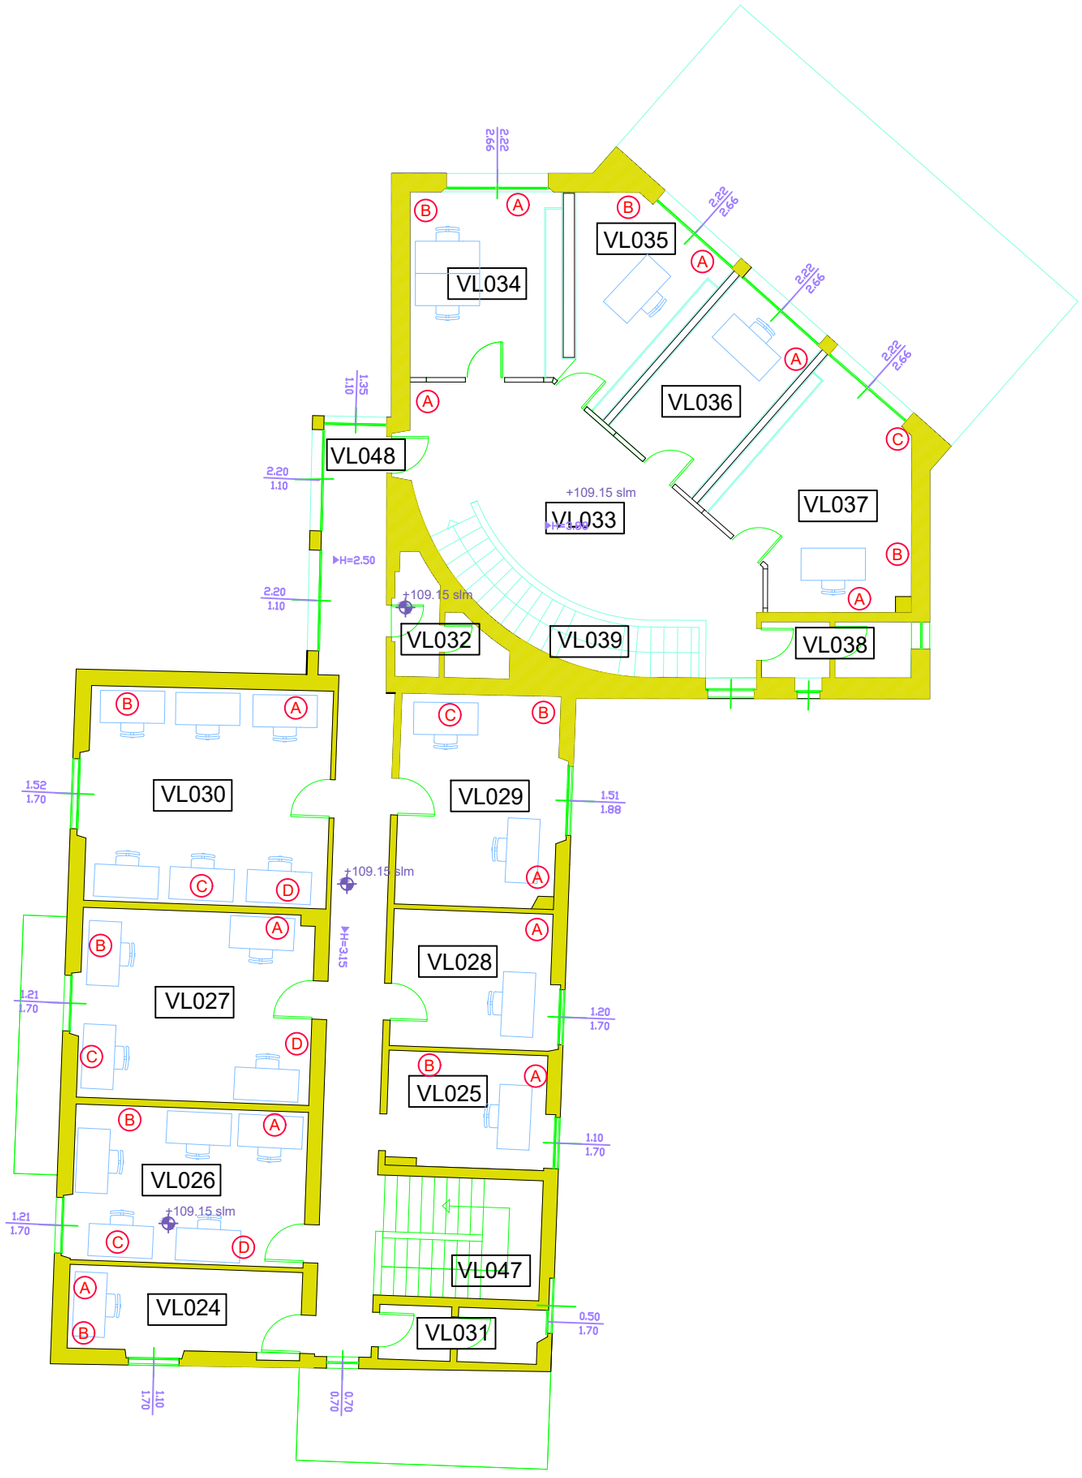

N

EUI EUROPEAN UNIVERSITY INSTITUTE

Real Estate and Facilities Services
Works Unit

Badia Fiesolana, Via dei Roccettini 9, 50014
San Domenico di Fiesole

PROGETTO:

VILLINO - COMPLESSO SCHIFANOIA

NOME FILE:

VSVL-L03 - PIANO PRIMO

RIFERIMENTO DIS.:

VSVLTOTALE 2021

REV 1:	DATA:
	DISEGNATO DA:



EUI EUROPEAN UNIVERSITY INSTITUTE

Real Estate and Facilities Services
Works Unit


Badia Fiesolana, Via dei Roccettini 9, 50014 San Domenico di Fiesole

PROGETTO:	VILLA SCHIFANOIA
NOME FILE:	VS100 - PIANO SEMINTERRATO II
RIFERIMENTO DIS.:	VSTOTALE2021

	ARCH.		MEP		STRUCT.

PROGETTO:	
DATA CREAZIONE:	
DISEGNATO DA:	
APPROVATO DA:	

	DATA:	DISEGNATO DA:
REV 1:	14.04.2021	
REV 2:		
REV 3:		

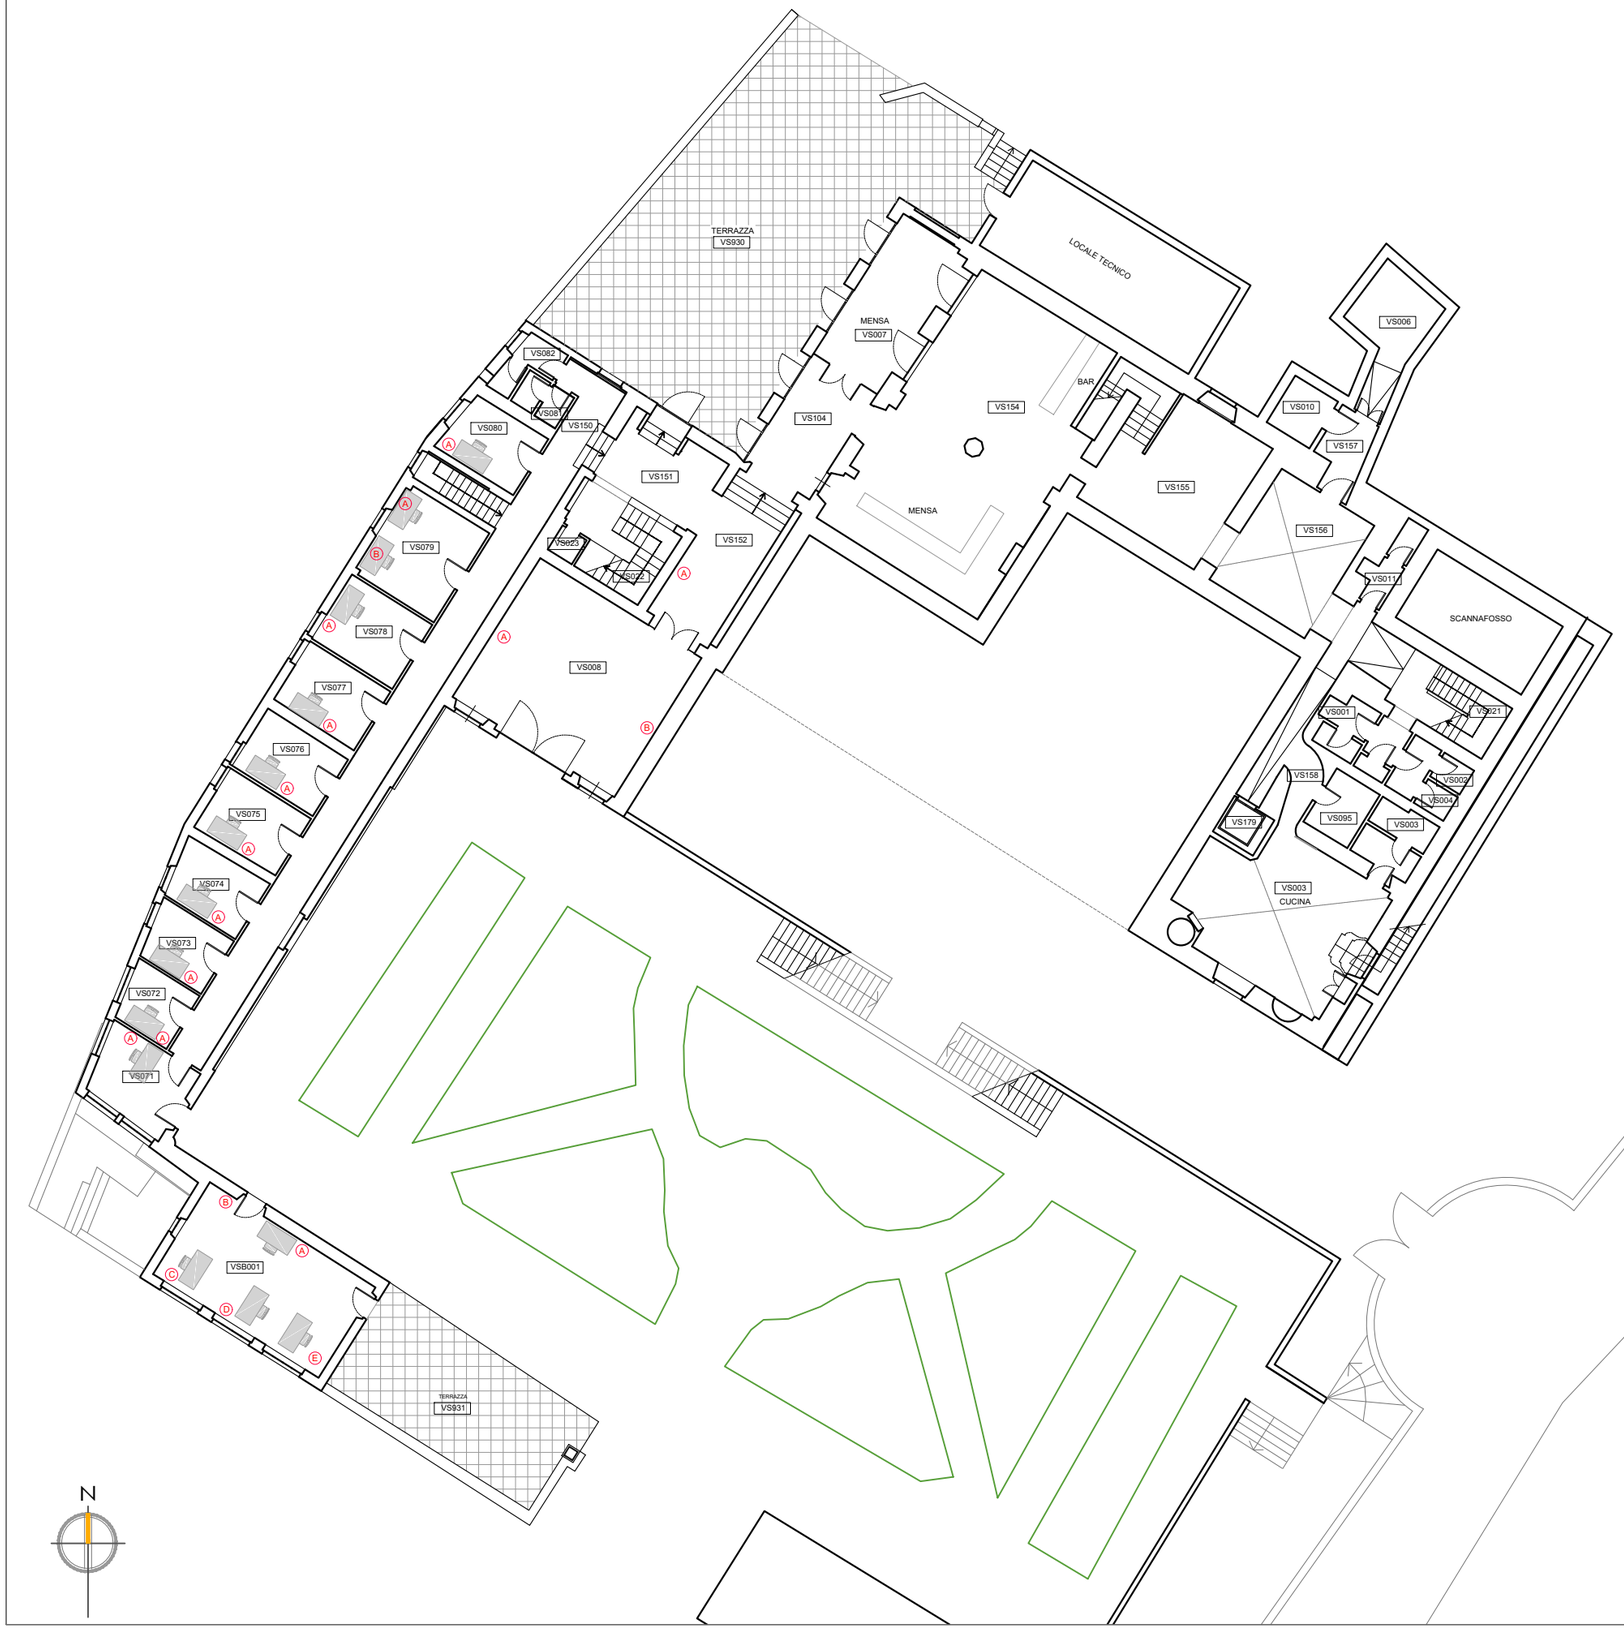

EUI EUROPEAN UNIVERSITY INSTITUTE

Real Estate and Facilities Services
Works Unit

Badia Fiesolana, Via dei Roccettini 9, 50014 San Domenico di Fiesole

PROGETTO:	VILLA SCHIFANOIA
NOME FILE:	VS200 - PIANO SEMINTERRATO
RIFERIMENTO DIS.:	VSTOTALE2021

	ARCH.		MEP		STRUCT.

PROGETTO:	
DATA CREAZIONE:	
DISEGNATO DA:	
APPROVATO DA:	

	DATA:	DISEGNATO DA:
REV 1:	14.04.2021	
REV 2:		
REV 3:		



EUI EUROPEAN UNIVERSITY INSTITUTE

Real Estate and Facilities Services
Works Unit


Badia Fiesolana, Via dei Roccettini 9, 50014 San Domenico di Fiesole

PROGETTO:	VILLA SCHIFANOIA
NOME FILE:	VS300 - PIANO TERRA
RIFERIMENTO DIS.:	VSTOTALE2021

	ARCH.		MEP		STRUCT.

PROGETTO:	
DATA CREAZIONE:	
DISEGNATO DA:	
APPROVATO DA:	

	DATA:	DISEGNATO DA:
REV 1:	14.04.2021	
REV 2:		
REV 3:		

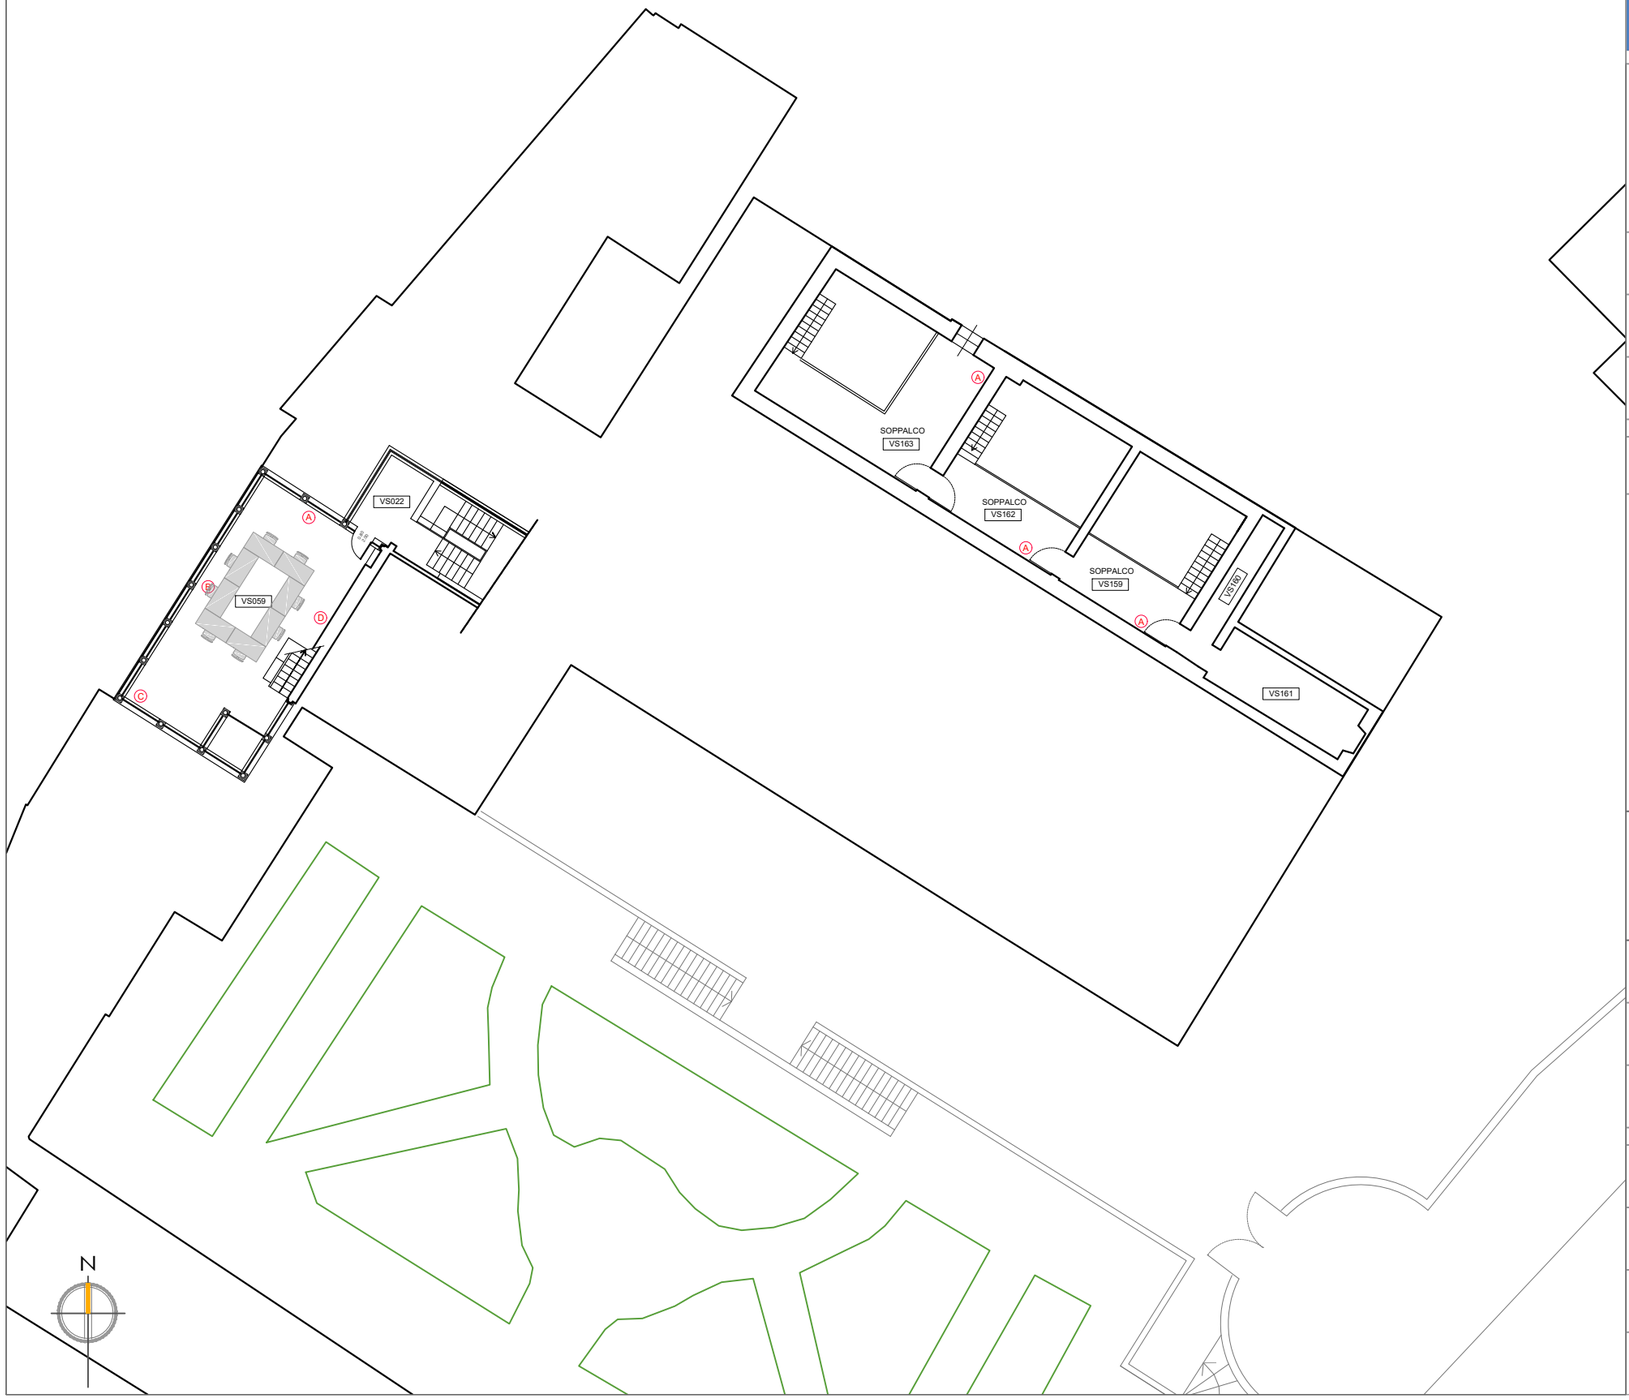

EUI EUROPEAN UNIVERSITY INSTITUTE

Real Estate and Facilities Services
Works Unit

Badia Fiesolana, Via dei Roccettini 9, 50014 San Domenico di Fiesole

PROGETTO:	VILLA SCHIFANOIA
NOME FILE:	VS400 - PIANO MEZZANINO
RIFERIMENTO DIS.:	VSTOTALE2021

	ARCH.		MEP		STRUCT.

PROGETTO:	

DATA CREAZIONE:	
DISEGNATO DA:	
APPROVATO DA:	

	DATA:	DISEGNATO DA:
REV 1:	14.04.2021	
REV 2:		
REV 3:		



EUI EUROPEAN UNIVERSITY INSTITUTE

Real Estate and Facilities Services
Works Unit

Badia Fiesolana, Via dei Roccettini 9, 50014 San Domenico di Fiesole


PROGETTO:	VILLA SCHIFANOIA
NOME FILE:	VS500 - PIANO PRIMO
RIFERIMENTO DIS.:	VSTOTALE2021

	ARCH.		MEP		STRUCT.

PROGETTO:	

DATA CREAZIONE:	
DISEGNATO DA:	
APPROVATO DA:	

	DATA:	DISEGNATO DA:
REV 1:	14.04.2021	
REV 2:		
REV 3:		

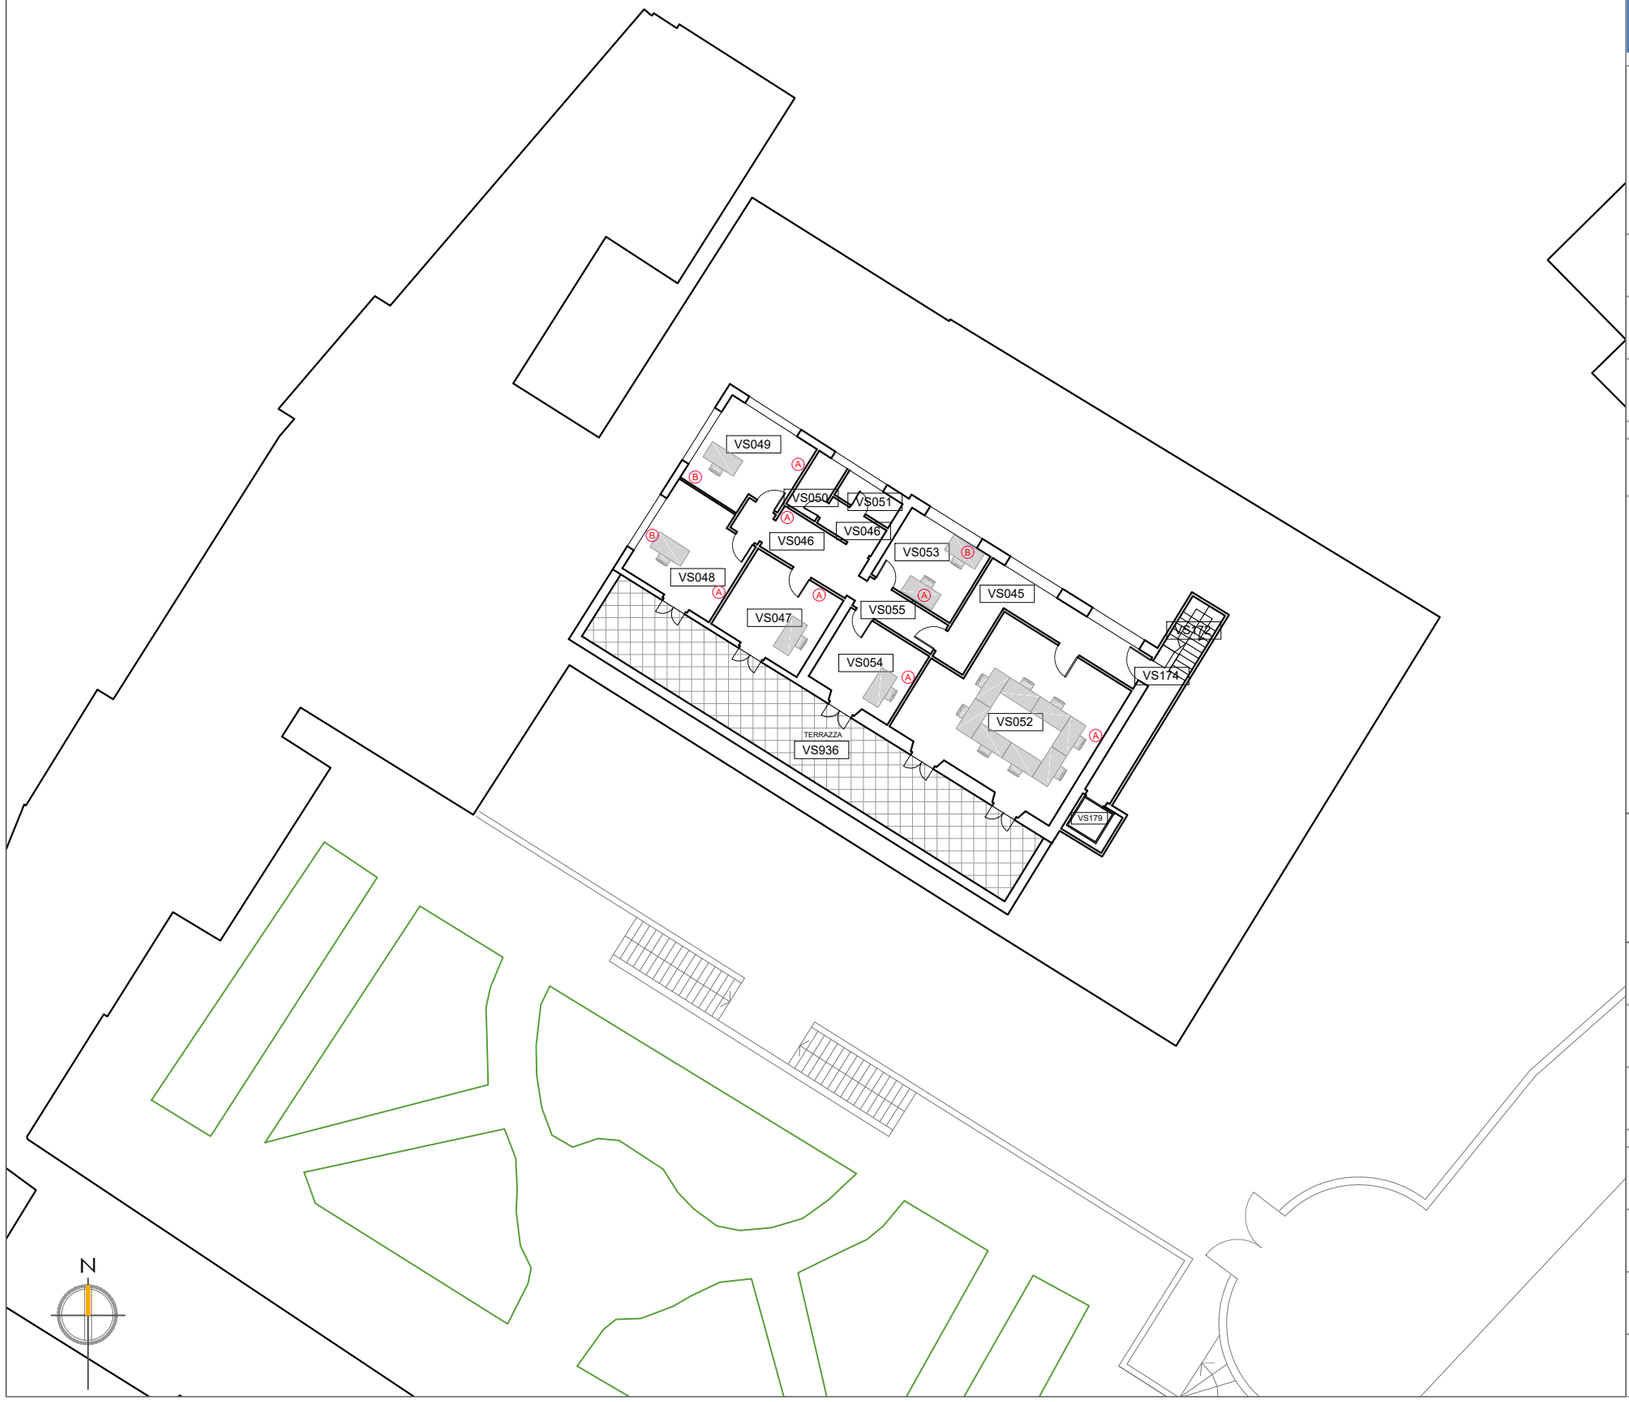

EUI EUROPEAN UNIVERSITY INSTITUTE

Real Estate and Facilities Services
Works Unit

Badia Fiesolana, Via dei Roccettini 9, 50014 San Domenico di Fiesole


PROGETTO:	VILLA SCHIFANOIA
NOME FILE:	VS600 - PIANO SECONDO
RIFERIMENTO DIS.:	VSTOTALE2021

	ARCH.		MEP		STRUCT.

PROGETTO:	

DATA CREAZIONE:	
DISEGNATO DA:	
APPROVATO DA:	

	DATA:	DISEGNATO DA:
REV 1:	14.04.2021	
REV 2:		
REV 3:		

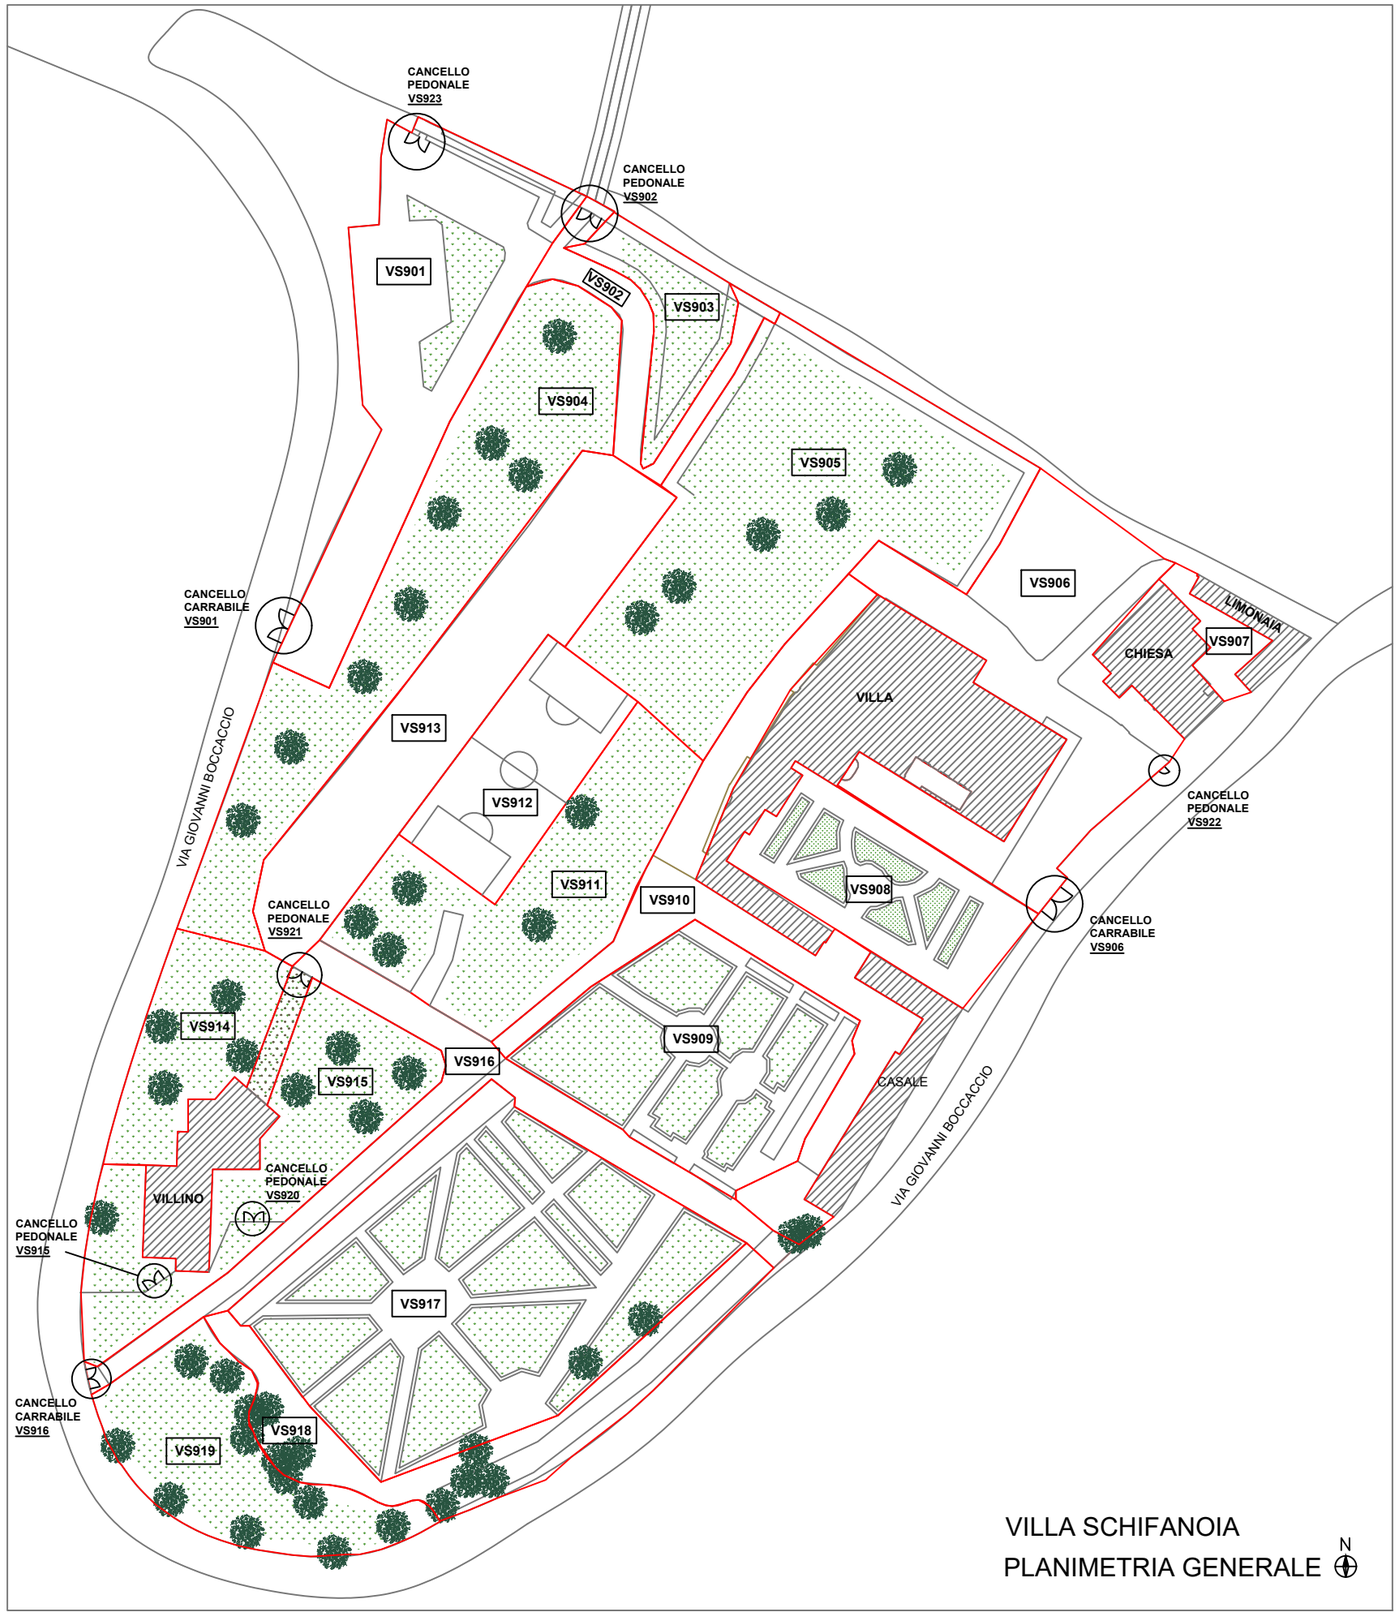

EUI EUROPEAN UNIVERSITY INSTITUTE

Real Estate and Facilities Services
Works Unit

Badia Fiesolana, Via dei Roccettini 9, 50014
San Domenico di Fiesole

PROGETTO:

VILLA SCHIFANOIA


NOME FILE:

VS__ESTERNO 2021

RIFERIMENTO DIS.:

VS TOTALE 2021

REV 1:	DATA:
	DISEGNATO DA:

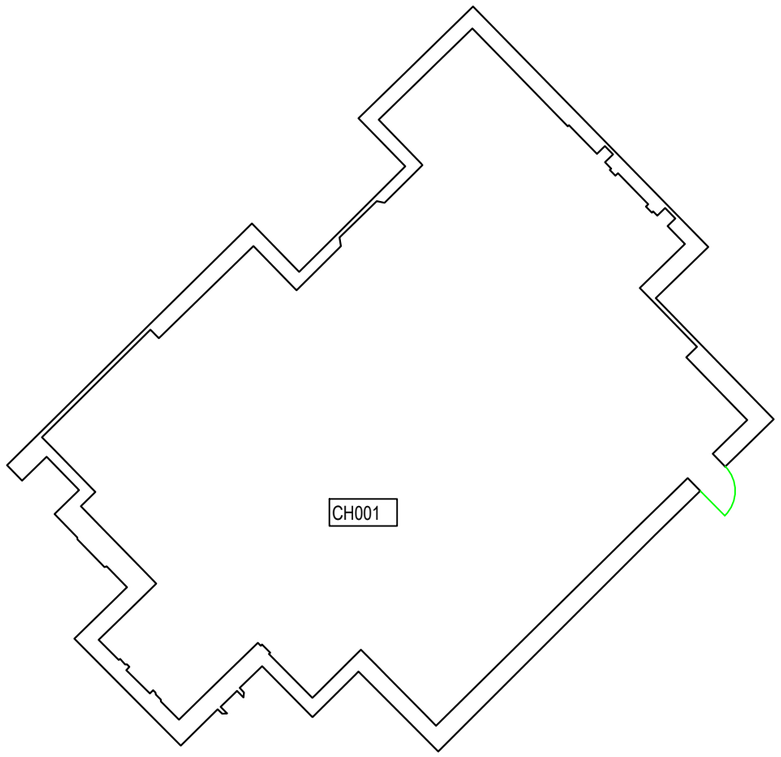

N

EUI EUROPEAN UNIVERSITY INSTITUTE

Real Estate and Facilities Services
Works Unit

Badia Fiesolana, Via dei Roccettini 9, 50014 San Domenico di Fiesole


PROGETTO:	VILLA SCHIFANOIA - CHIESA
NOME FILE:	VSCH - PIANO INTERRATO
RIFERIMENTO DIS.:	VS__CHIESA2021

	ARCH.		MEP		STRUCT.

PROGETTO:	

DATA CREAZIONE:	
DISEGNATO DA:	
APPROVATO DA:	

	DATA:	DISEGNATO DA:
REV 1:	14.04.2021	
REV 2:		
REV 3:		

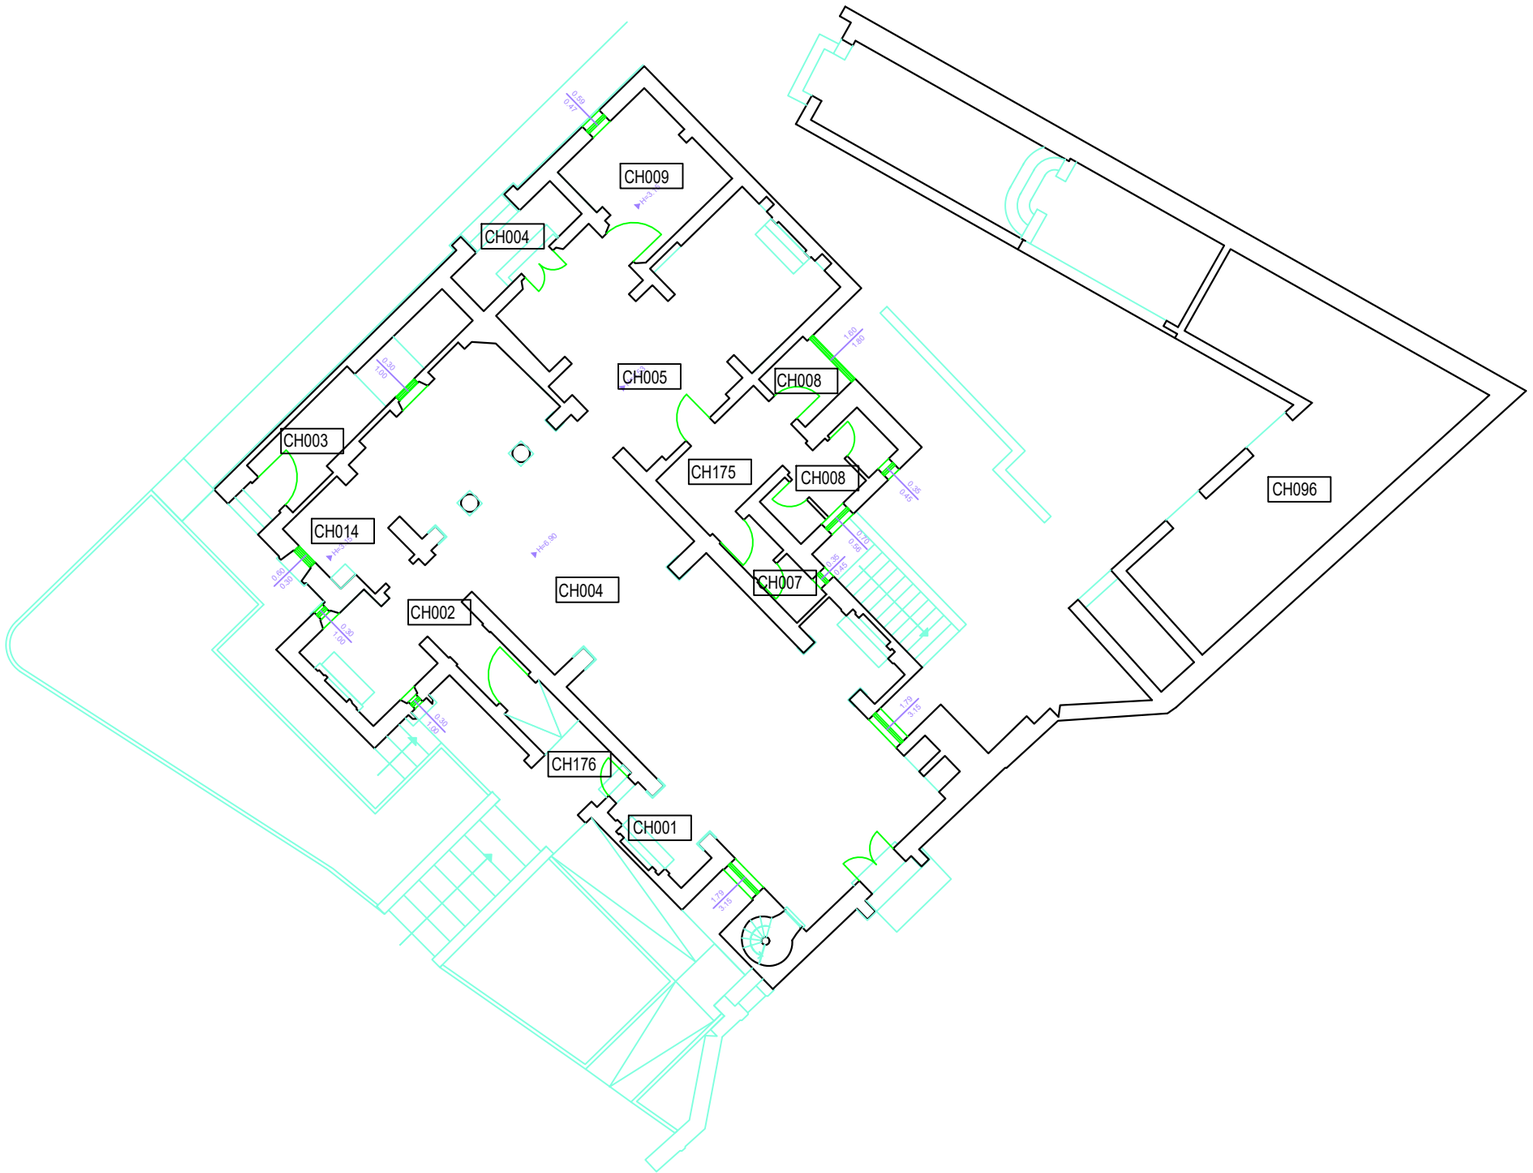

N

EUI EUROPEAN UNIVERSITY INSTITUTE

Real Estate and Facilities Services
Works Unit

Badia Fiesolana, Via dei Roccettini 9, 50014 San Domenico di Fiesole


PROGETTO:	VILLA SCHIFANOIA - CHIESA
NOME FILE:	VSCH - PIANO TERRA
RIFERIMENTO DIS.:	VS__CHIESA2021

	ARCH.		MEP		STRUCT.

PROGETTO:	

DATA CREAZIONE:	
DISEGNATO DA:	
APPROVATO DA:	

	DATA:	DISEGNATO DA:
REV 1:	14.04.2021	
REV 2:		
REV 3:		

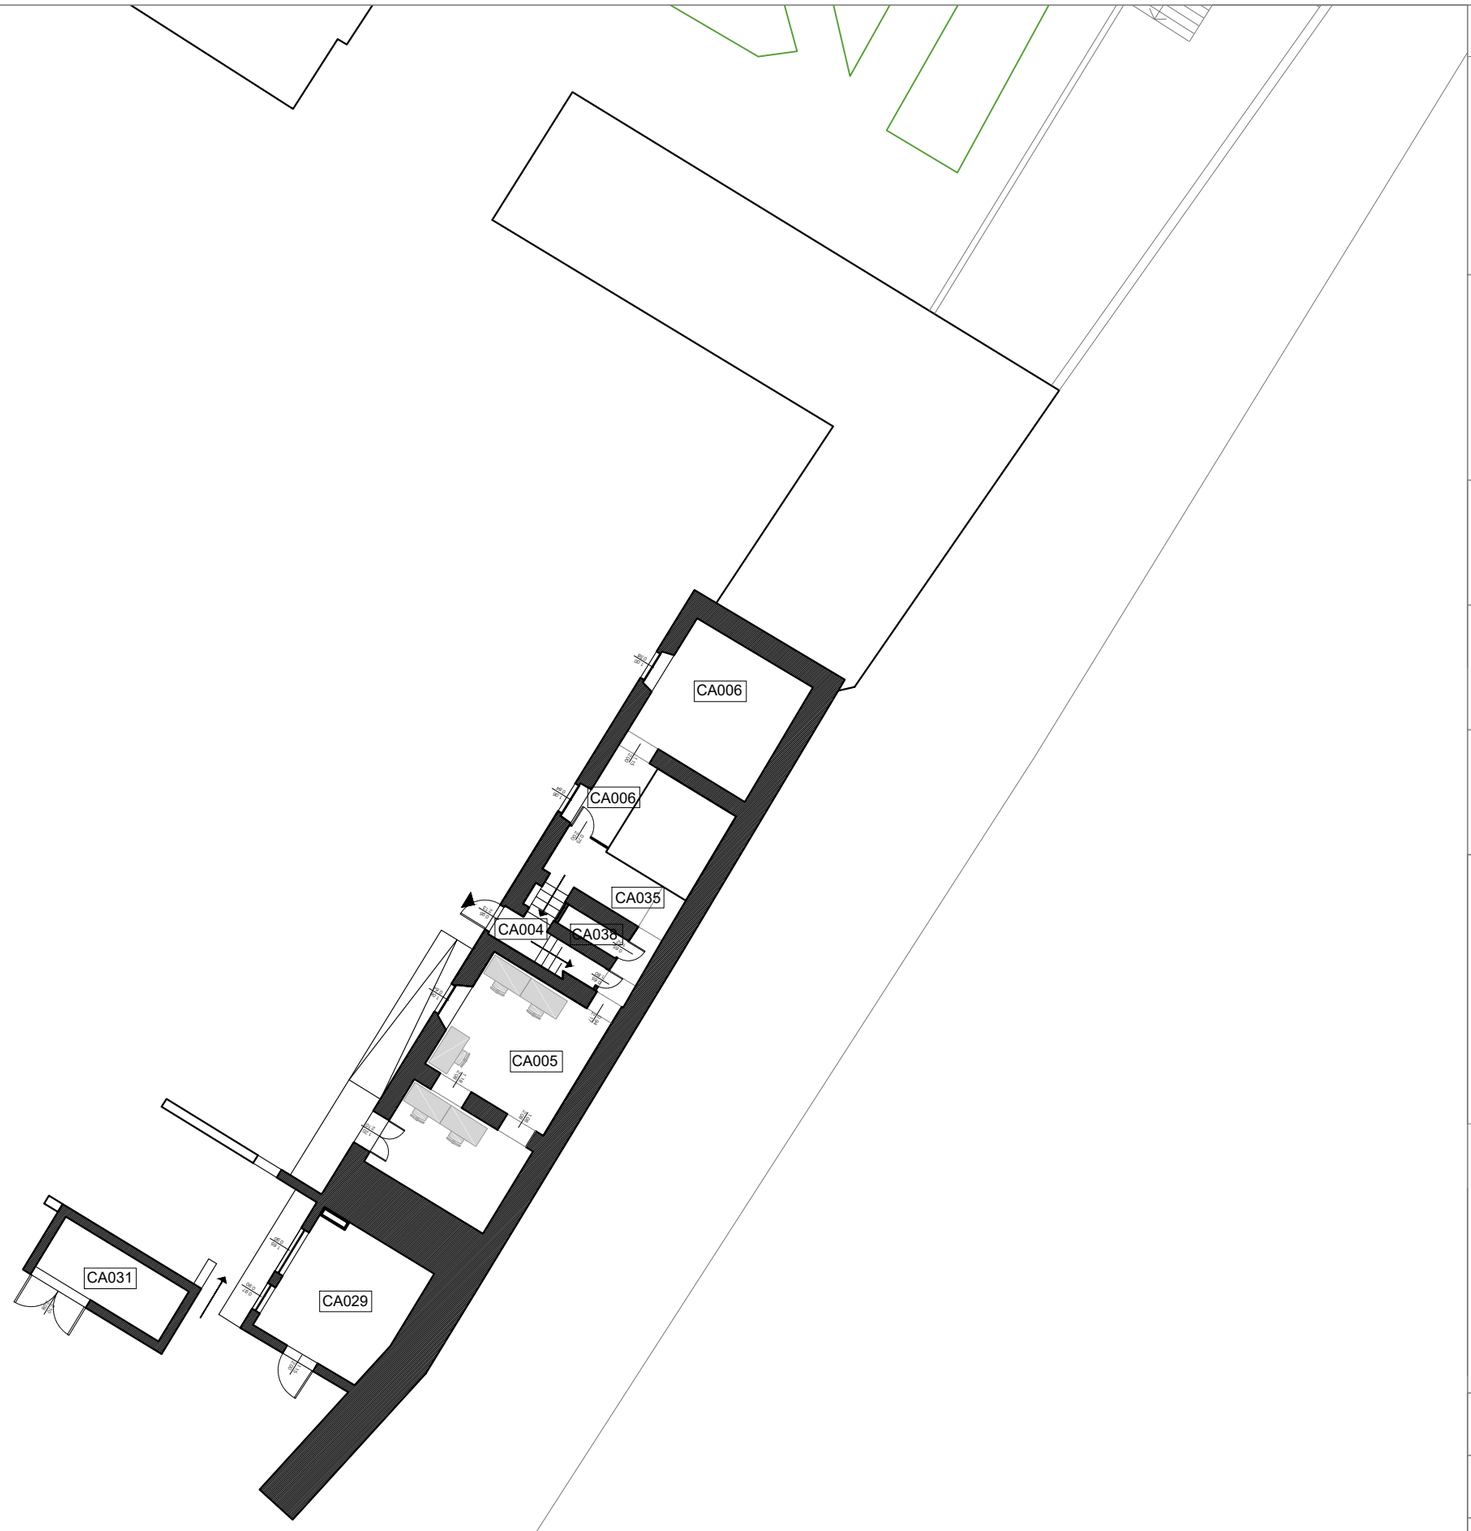

EUI EUROPEAN UNIVERSITY INSTITUTE

Real Estate and Facilities Services
Works Unit

Badia Fiesolana, Via dei Roccettini 9, 50014
San Domenico di Fiesole

PROGETTO:

VILLA SCHIFANOIA - IL CASALE


NOME FILE:

VS-CA00__CODICI LOCALI__LIVELLO ZERO

RIFERIMENTO DIS.:

VS__CA__TOTALE2021

REV 1:	DATA:
	DISEGNATO DA:

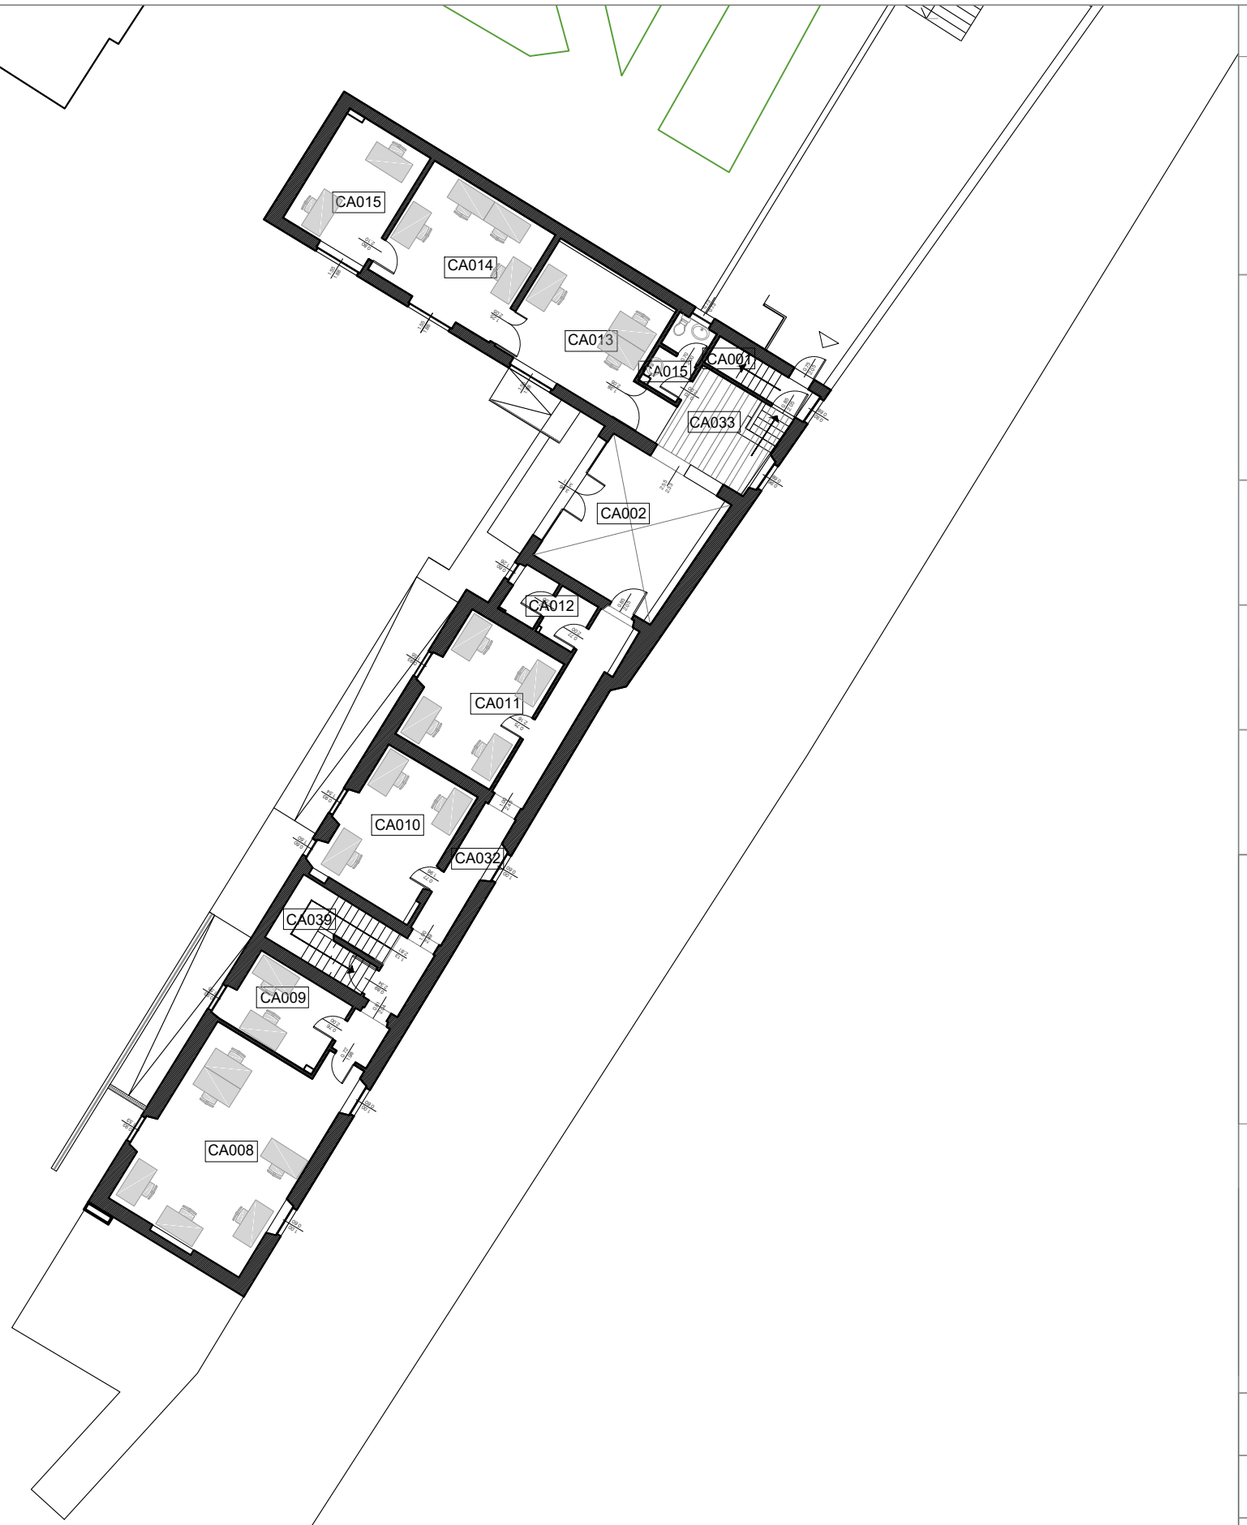

EUI EUROPEAN UNIVERSITY INSTITUTE

Real Estate and Facilities Services
Works Unit

Badia Fiesolana, Via dei Roccettini 9, 50014
San Domenico di Fiesole

PROGETTO:

VILLA SCHIFANOIA - IL CASALE


NOME FILE:

VS-CA00__CODICI LOCALI__LIVELLO 1

RIFERIMENTO DIS.:

VS__CA__TOTALE2021

REV 1:	DATA:
	DISEGNATO DA:

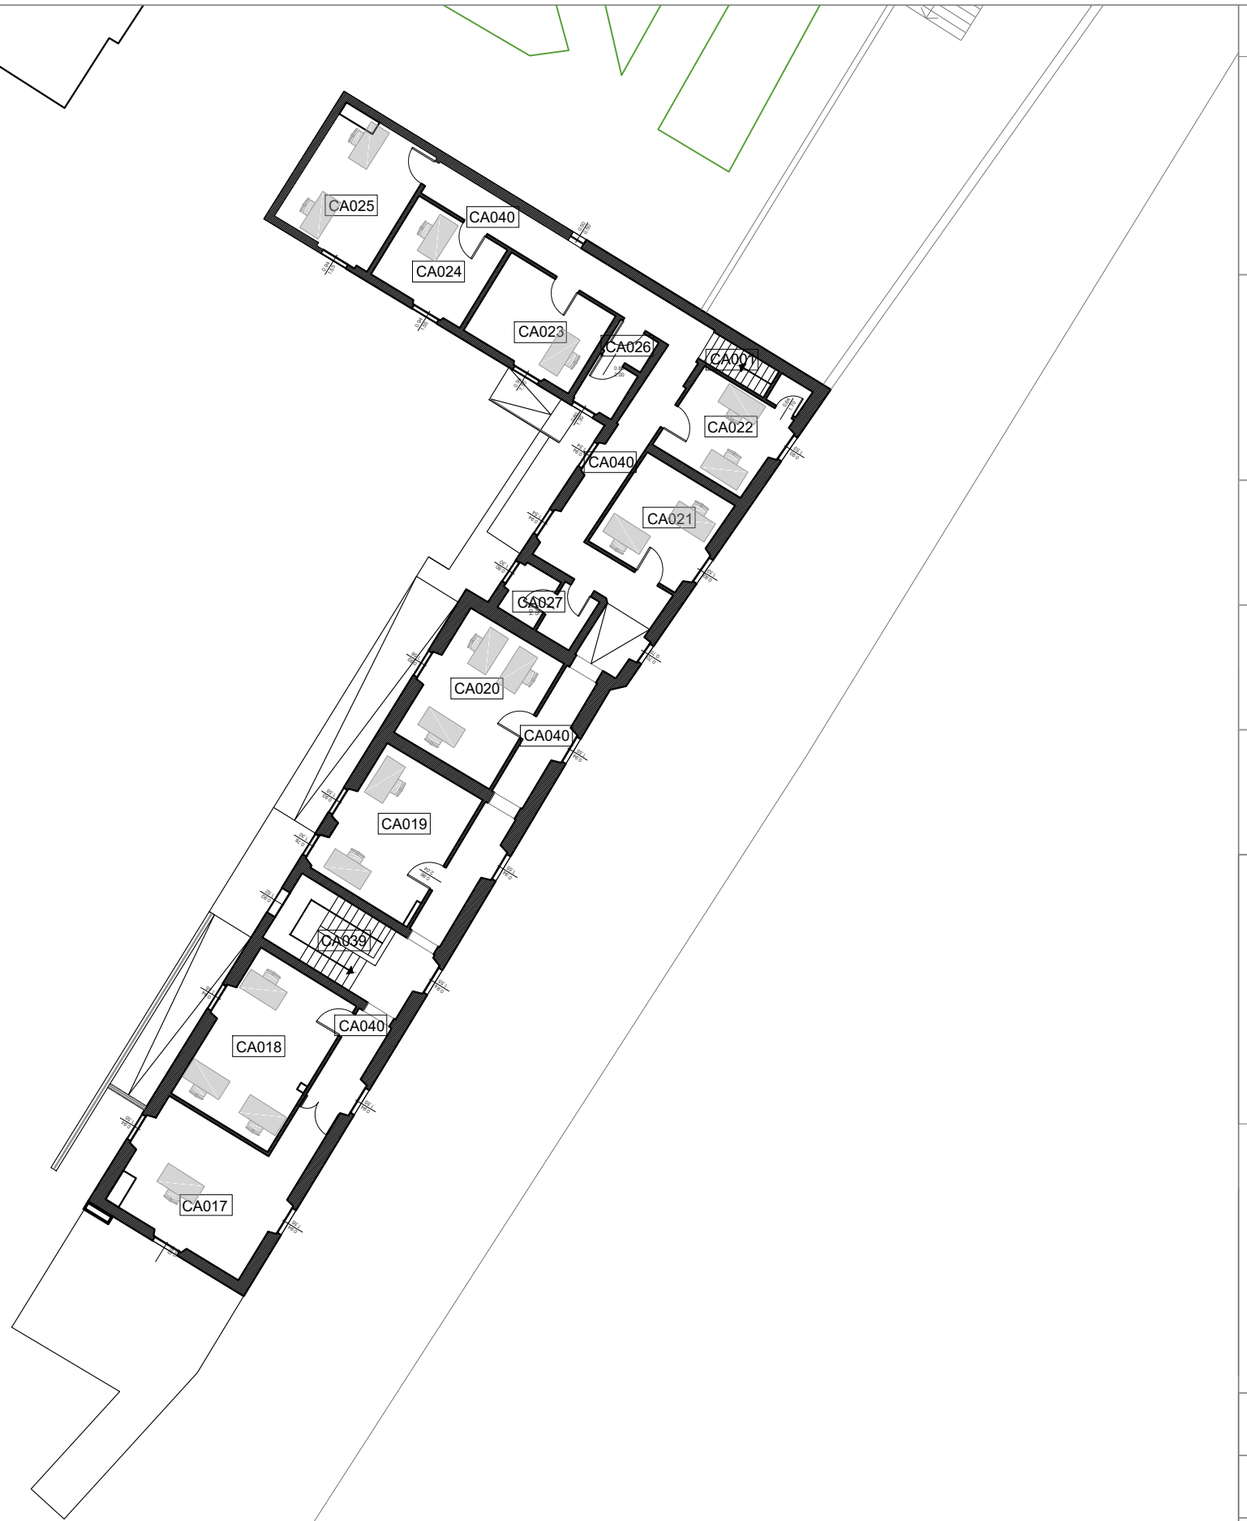

EUI EUROPEAN UNIVERSITY INSTITUTE

Real Estate and Facilities Services
Works Unit

Badia Fiesolana, Via dei Roccettini 9, 50014
San Domenico di Fiesole

PROGETTO:

VILLA SCHIFANOIA - IL CASALE


NOME FILE:

VS-CA00__CODICI LOCALI__LIVELLO 2

RIFERIMENTO DIS.:

VS__CA__TOTALE2021

REV 1:	DATA:
	DISEGNATO DA:

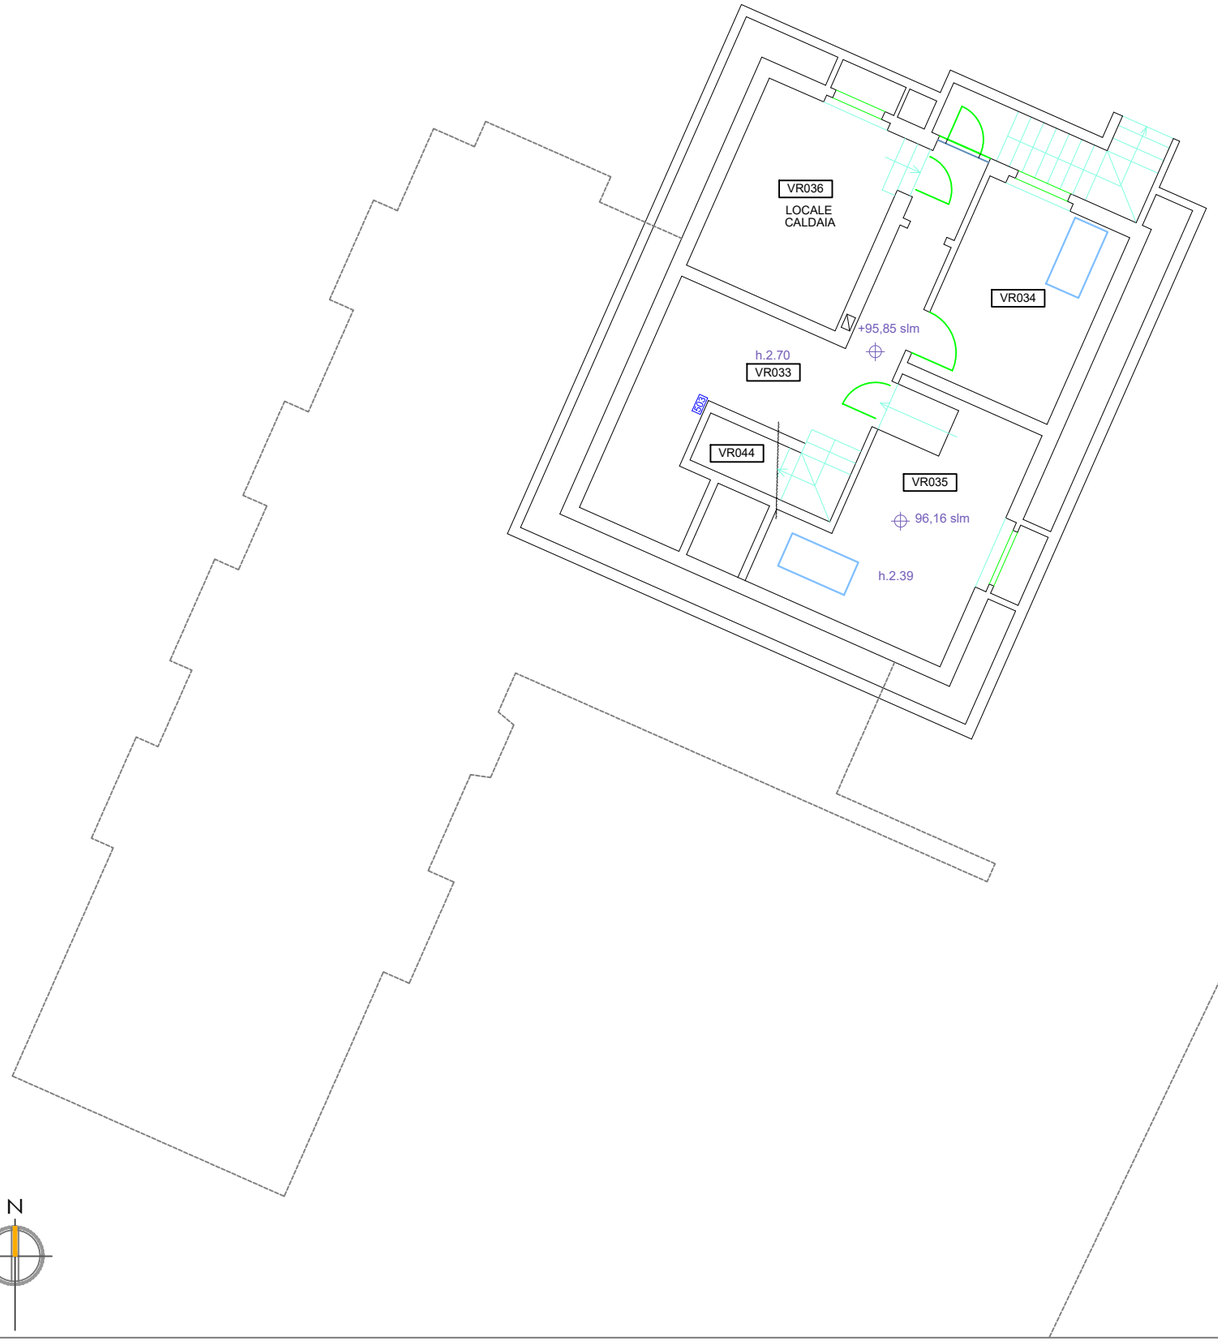

EUI EUROPEAN UNIVERSITY INSTITUTE

Real Estate and Facilities Services
Works Unit

Badia Fiesolana, Via dei Roccettini 9, 50014 San Domenico di Fiesole


PROGETTO:	VILLA RAIMONDI
NOME FILE:	VR00 - PIANO INTERRATO
RIFERIMENTO DIS.:	VRTOTALE2021

	ARCH.		MEP		STRUCT.

PROGETTO:	

DATA CREAZIONE:	
DISEGNATO DA:	
APPROVATO DA:	

	DATA:	DISEGNATO DA:
REV 1:	14.04.2021	
REV 2:		
REV 3:		

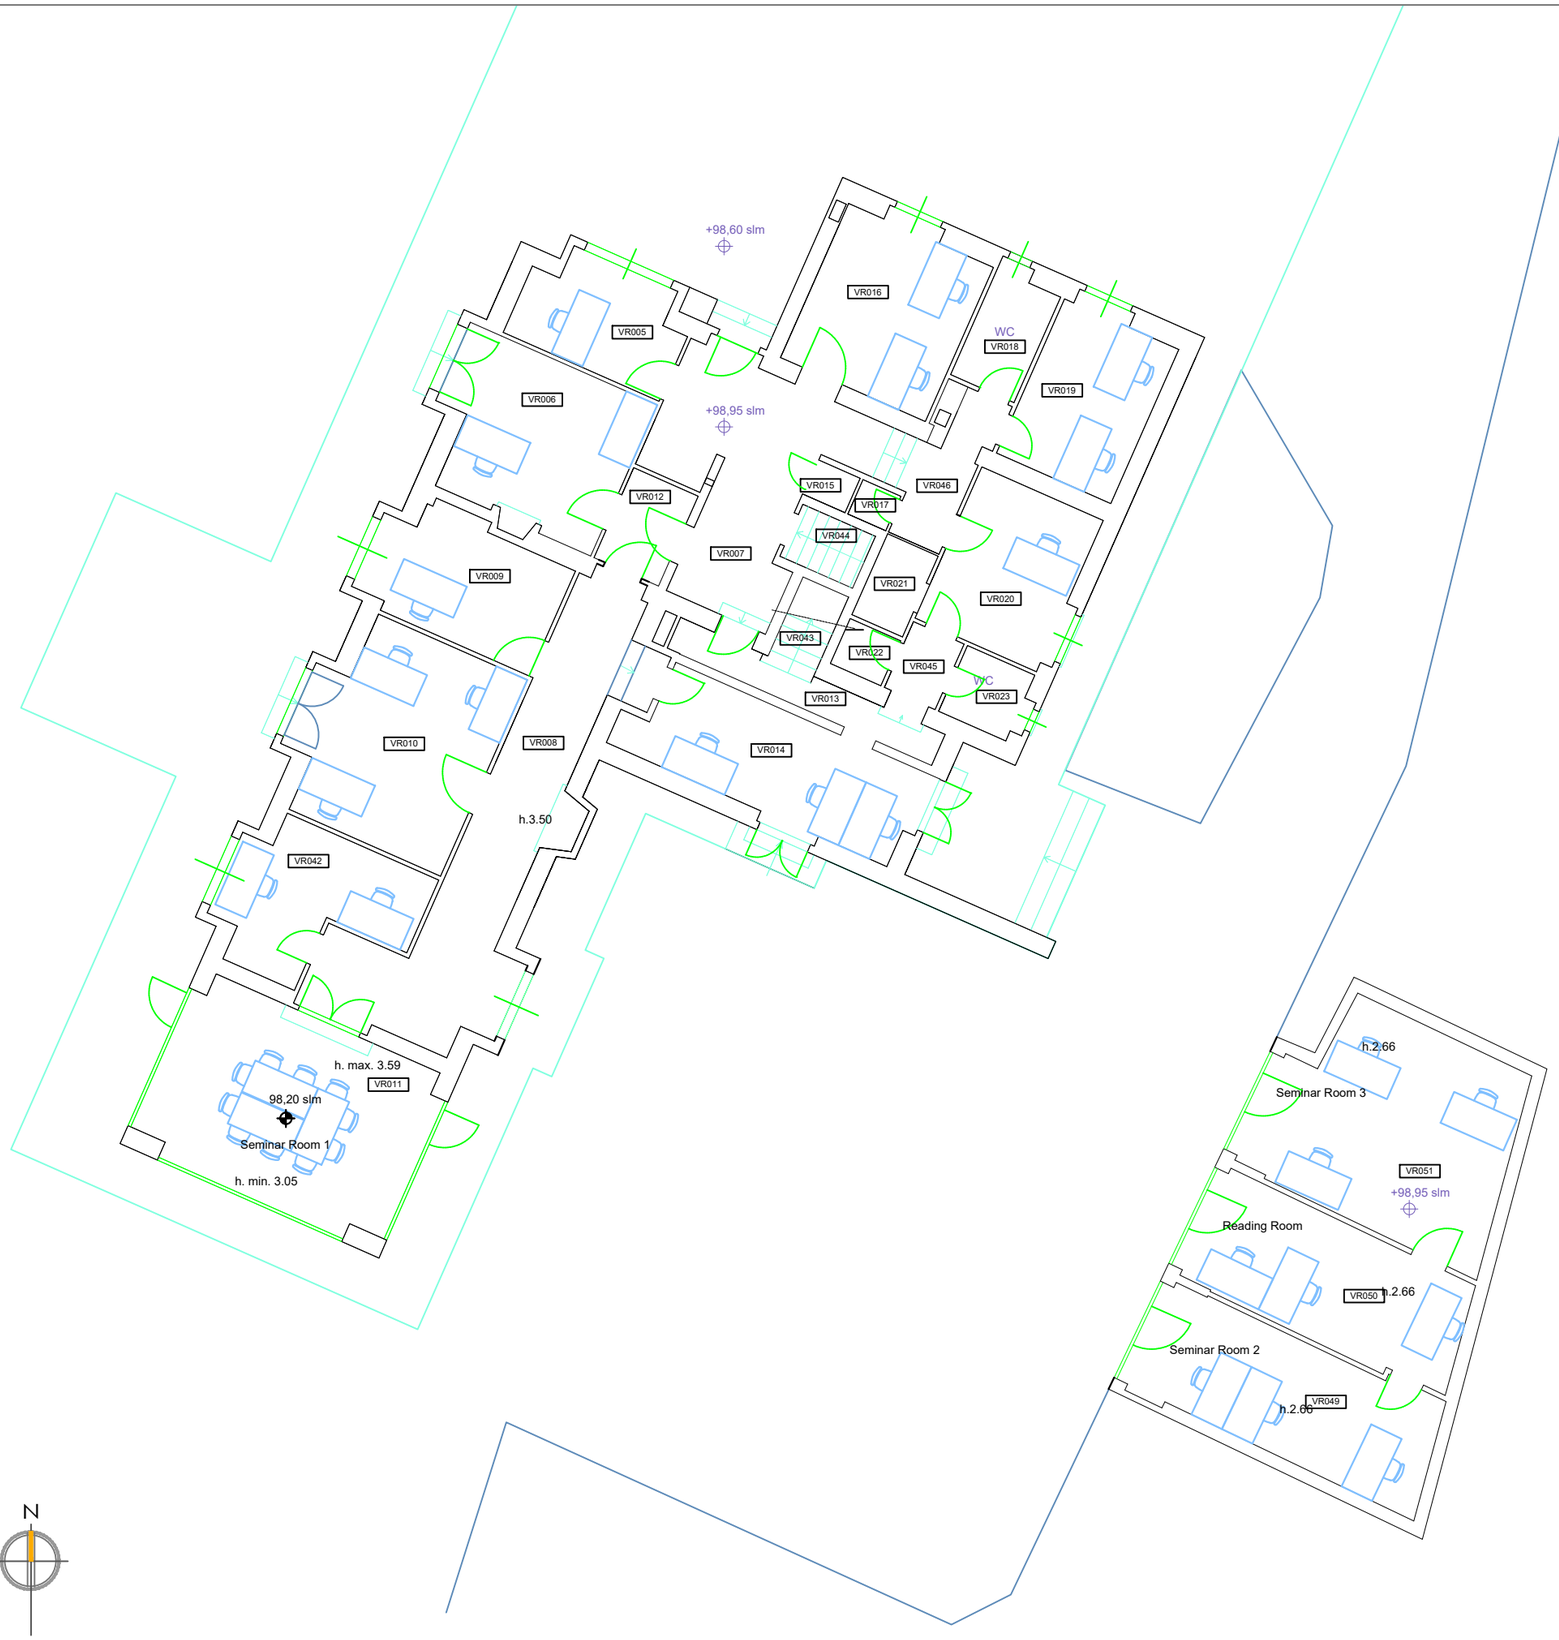

EUI EUROPEAN UNIVERSITY INSTITUTE

Real Estate and Facilities Services
Works Unit


Badia Fiesolana, Via dei Roccettini 9, 50014 San Domenico di Fiesole

PROGETTO:	VILLA RAIMONDI
NOME FILE:	VR100 - PIANO TERRA
RIFERIMENTO DIS.:	VRTOTALE2021

	ARCH.		MEP		STRUCT.

PROGETTO:	
DATA CREAZIONE:	
DISEGNATO DA:	
APPROVATO DA:	

	DATA:	DISEGNATO DA:
REV 1:	14.04.2021	
REV 2:		
REV 3:		

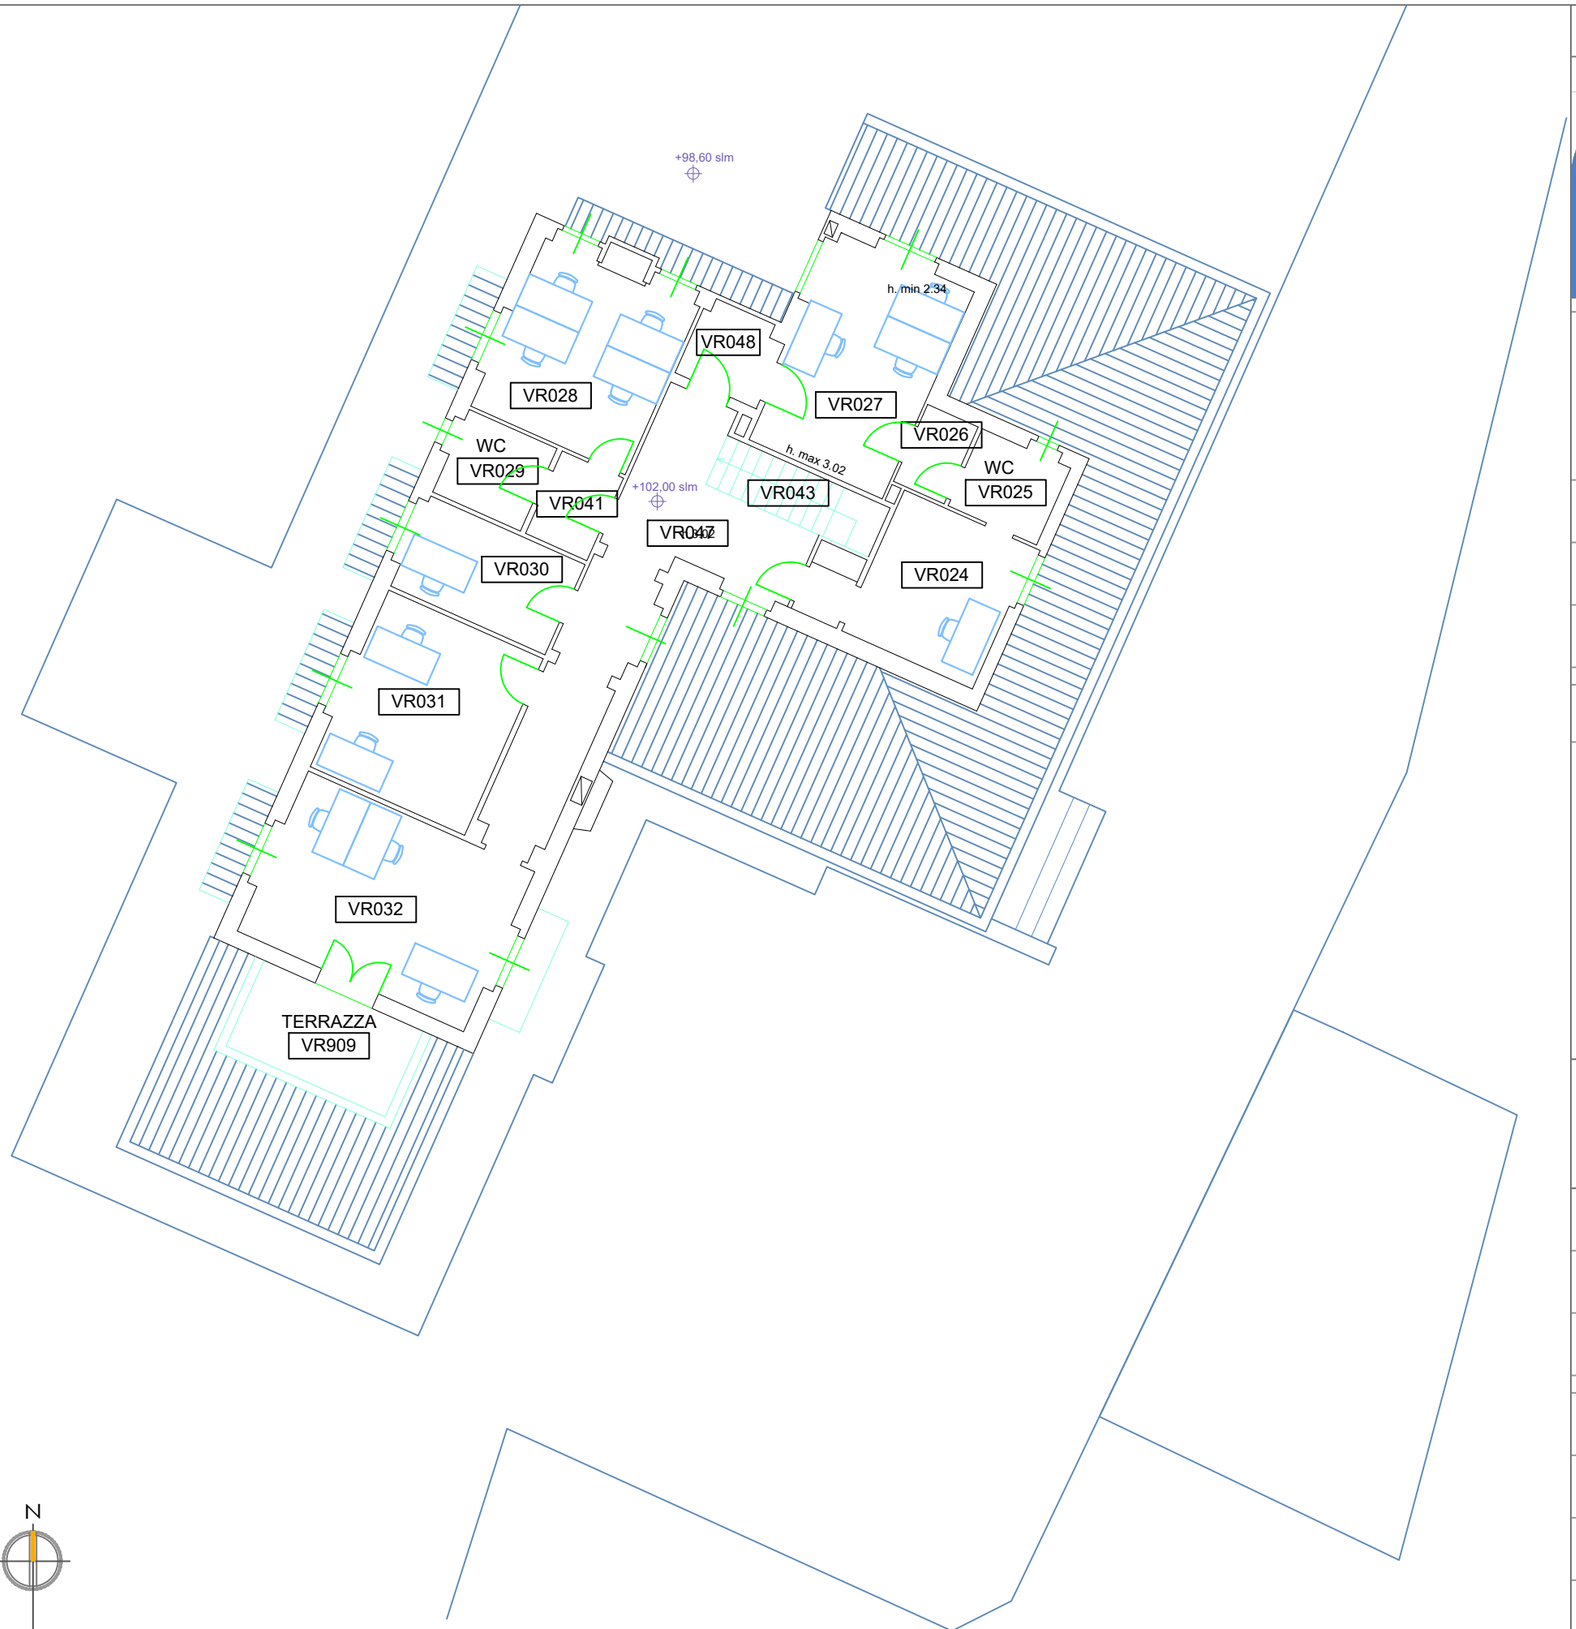

EUI EUROPEAN UNIVERSITY INSTITUTE

Real Estate and Facilities Services
Works Unit

Badia Fiesolana, Via dei Roccettini 9, 50014 San Domenico di Fiesole


PROGETTO:	VILLA RAIMONDI
NOME FILE:	VR200 - PIANO PRIMO
RIFERIMENTO DIS.:	VRTOTALE2021

	ARCH.		MEP		STRUCT.

PROGETTO:	

DATA CREAZIONE:	
DISEGNATO DA:	
APPROVATO DA:	

	DATA:	DISEGNATO DA:
REV 1:	14.04.2021	
REV 2:		
REV 3:		

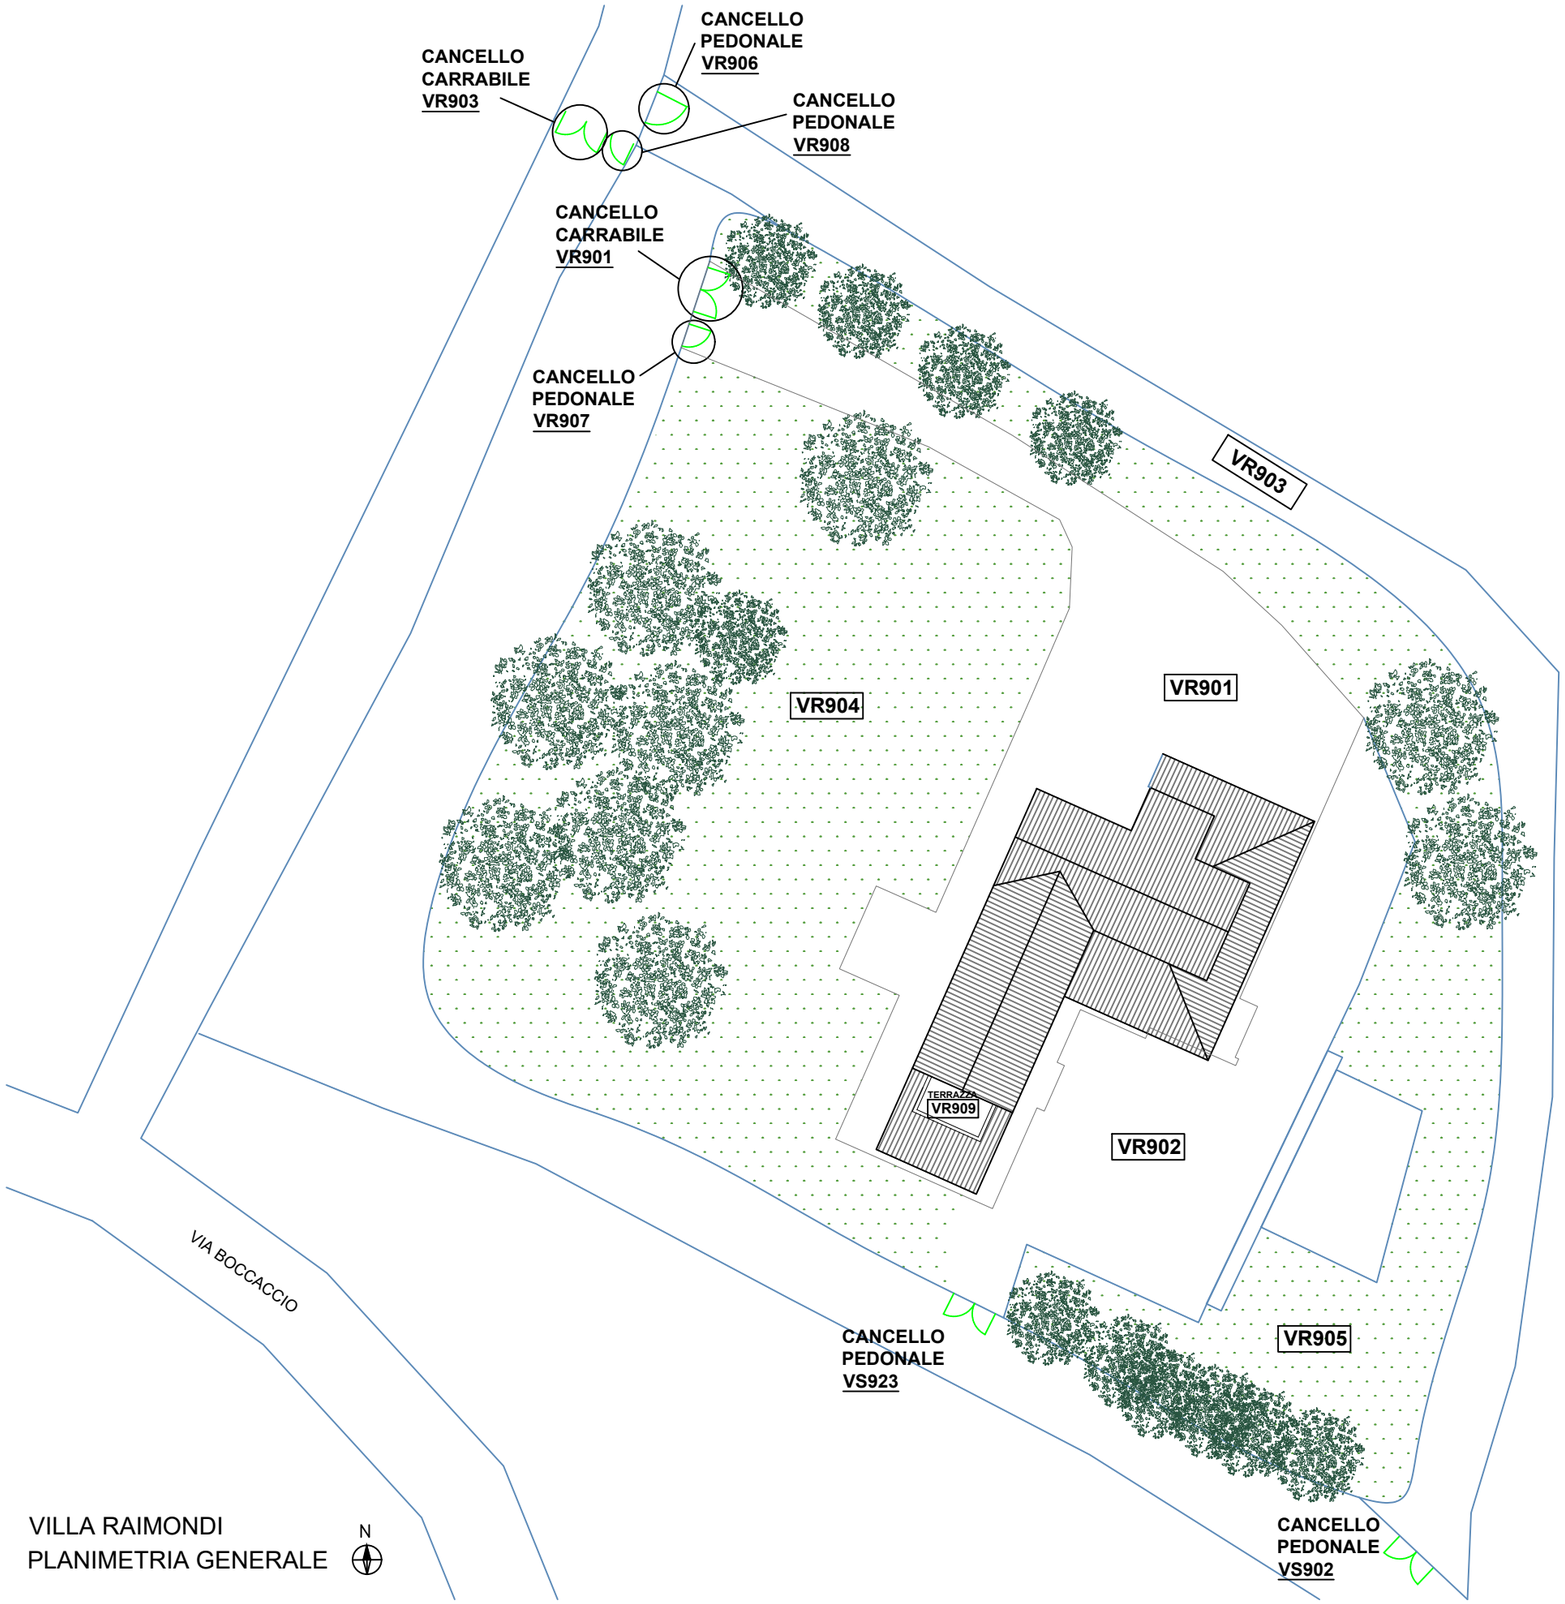

VILLA RAIMONDI
PLANIMETRIA GENERALE

EUI EUROPEAN UNIVERSITY INSTITUTE

Real Estate and Facilities Services
Works Unit


Badia Fiesolana, Via dei Roccettini 9, 50014 San Domenico di Fiesole

PROGETTO:	VILLA RAIMONDI
NOME FILE:	VR - ESTERNI
RIFERIMENTO DIS.:	VRTOTALE2021

	ARCH.		MEP		STRUCT.

PROGETTO:	
DATA CREAZIONE:	
DISEGNATO DA:	
APPROVATO DA:	

	DATA:	DISEGNATO DA:
REV 1:	14.04.2021	
REV 2:		
REV 3:		

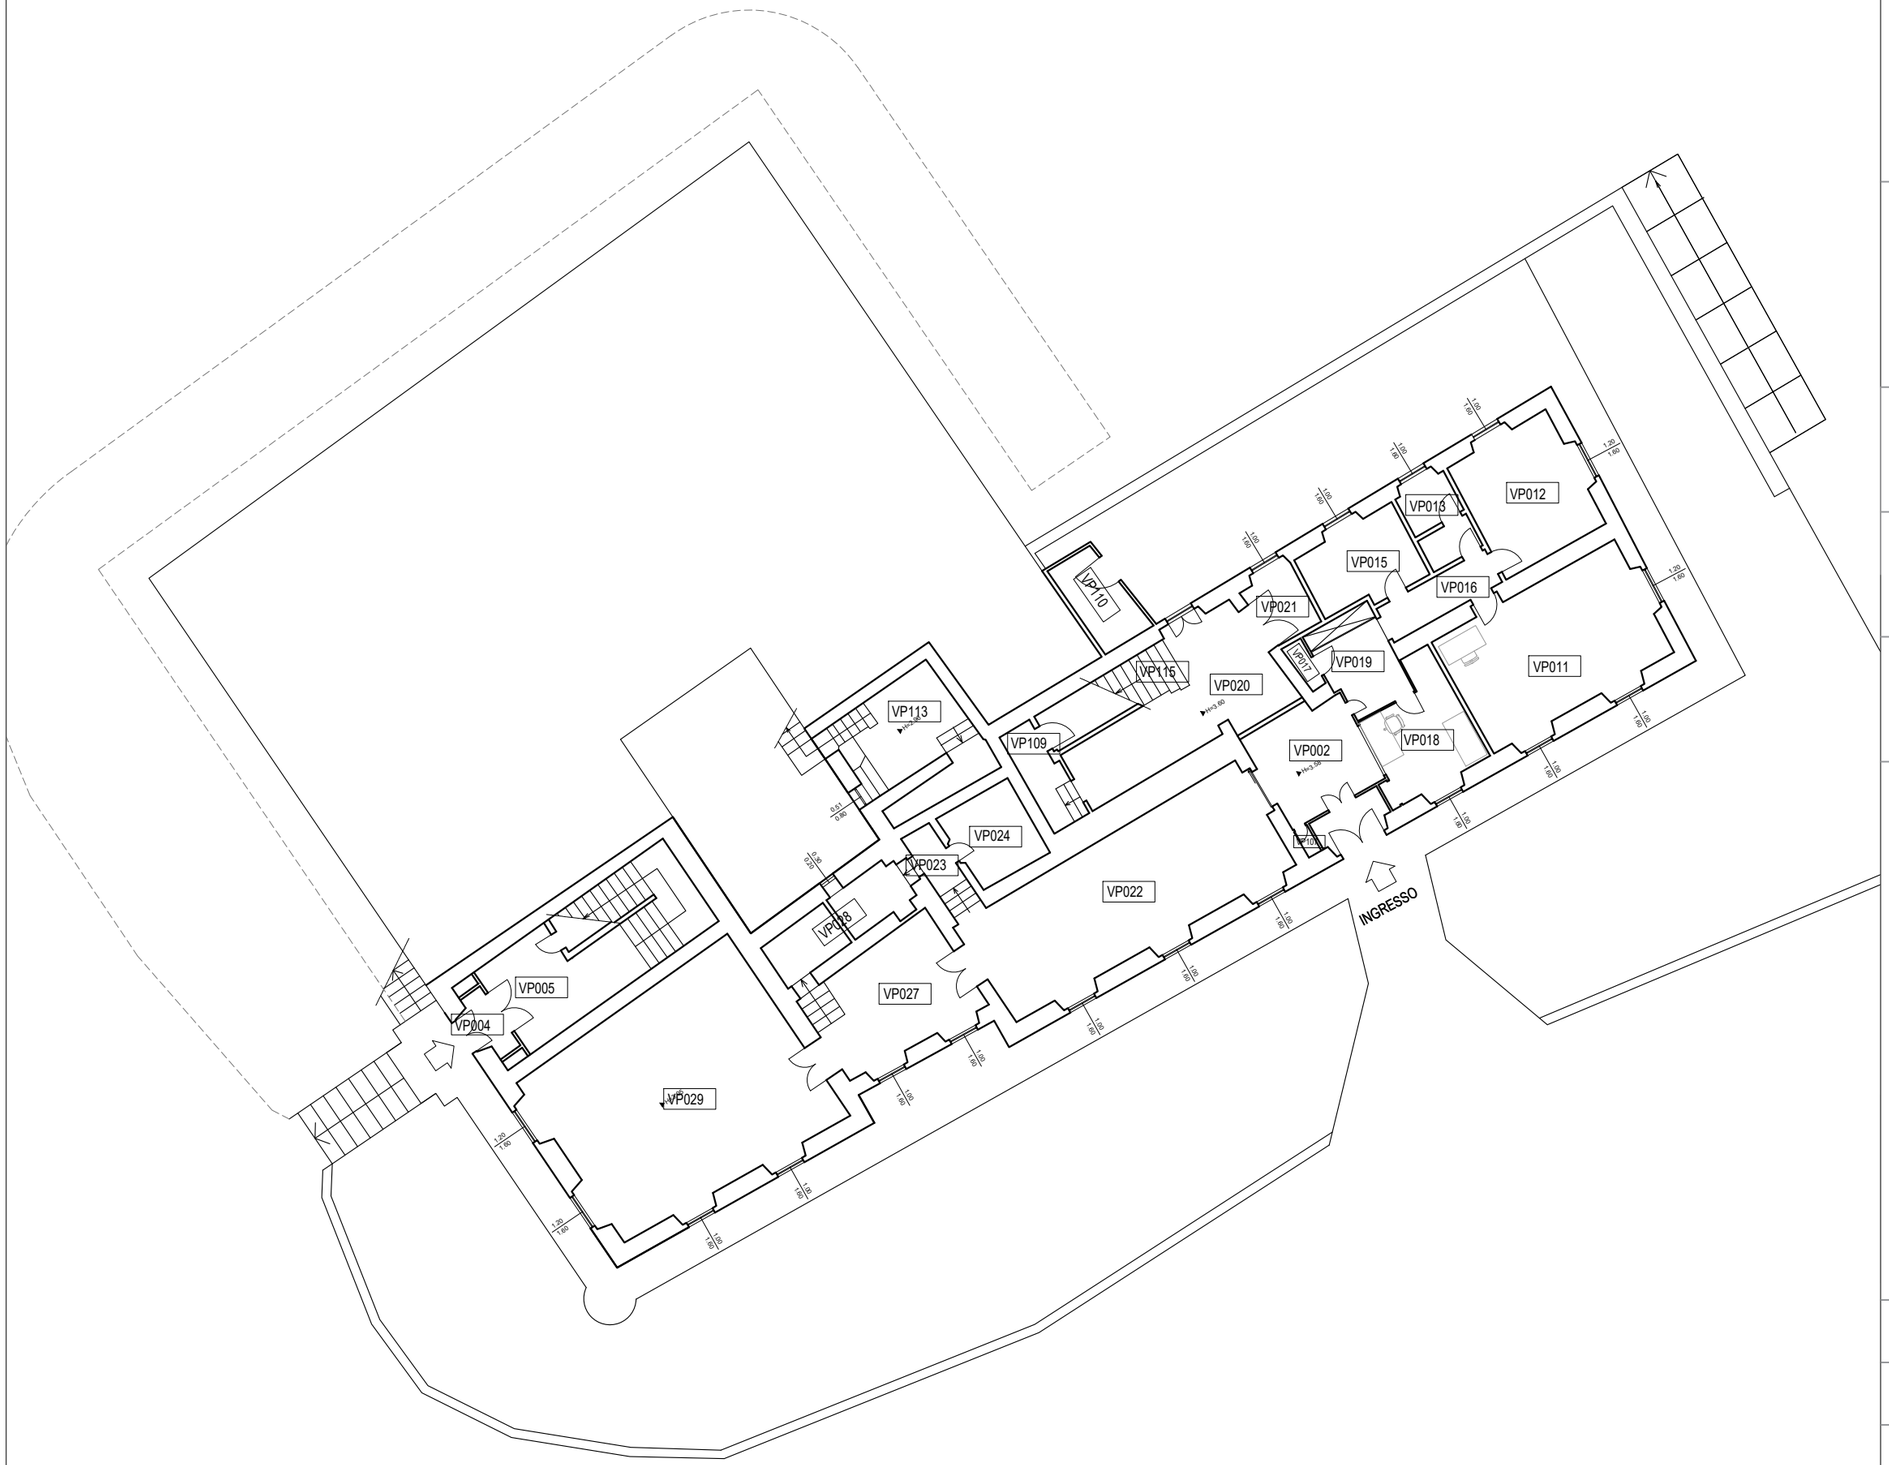

EUI EUROPEAN UNIVERSITY INSTITUTE

Real Estate and Facilities Services
Works Unit

Badia Fiesolana, Via dei Roccettini 9, 50014
San Domenico di Fiesole

PROGETTO:

VILLA IL POGGIOLO


NOME FILE:

VP__L01 PIANO TERRA

RIFERIMENTO DIS.:

VPTOTALE 2021

REV 1:	DATA:
	DISEGNATO DA:

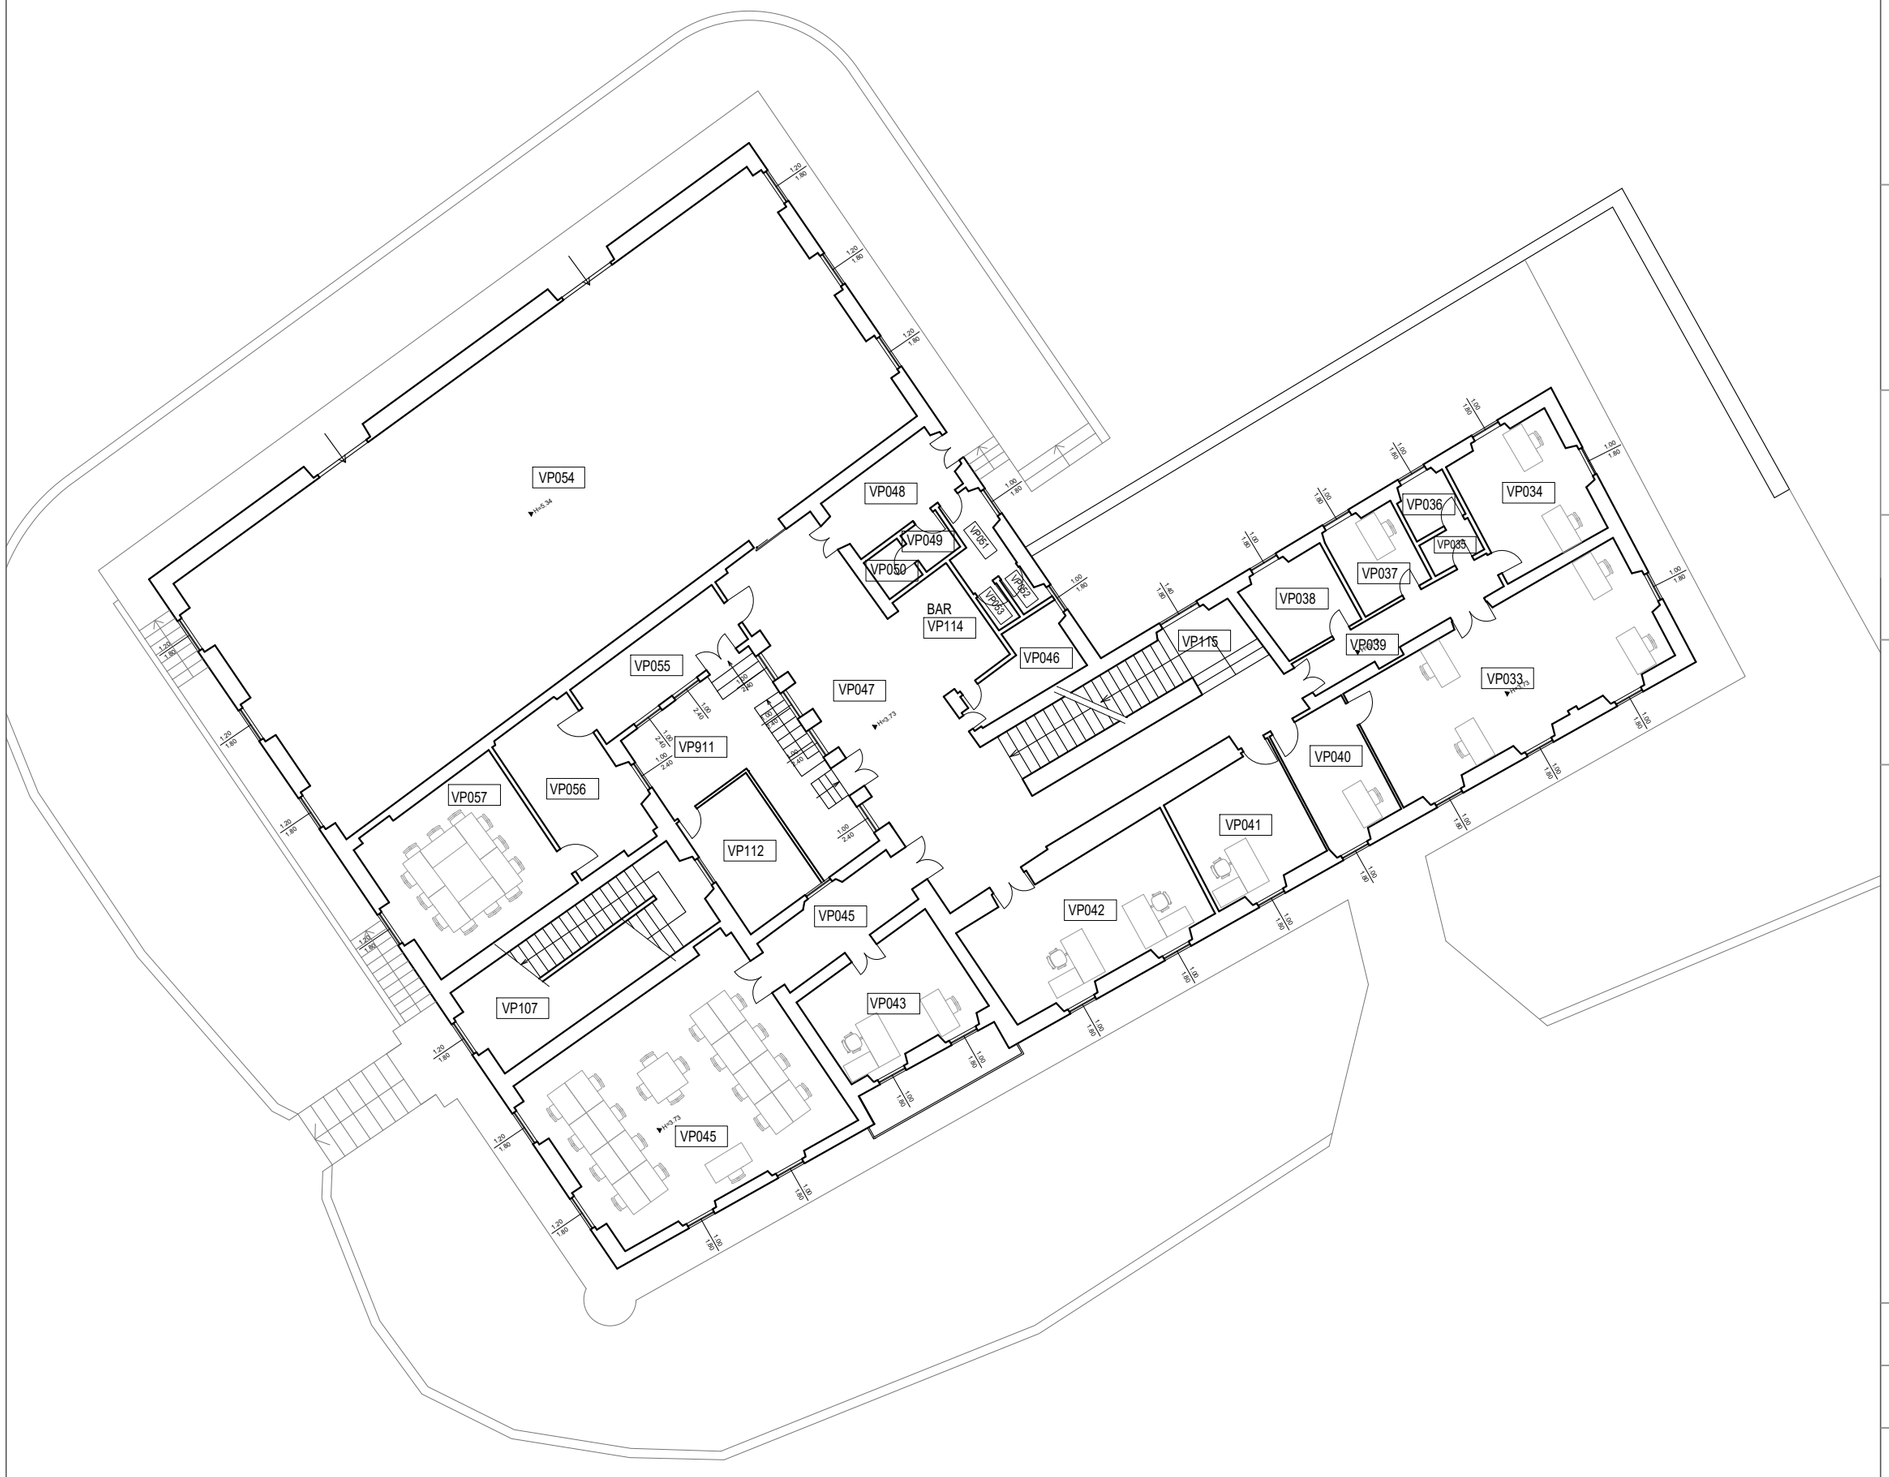

EUI EUROPEAN UNIVERSITY INSTITUTE

Real Estate and Facilities Services
Works Unit

Badia Fiesolana, Via dei Roccettini 9, 50014
San Domenico di Fiesole

PROGETTO:

VILLA IL POGGIOLO


NOME FILE:

VP__L02 PIANO PRIMO

RIFERIMENTO DIS.:

VPTOTALE 2021

REV 1:	DATA:
	DISEGNATO DA:

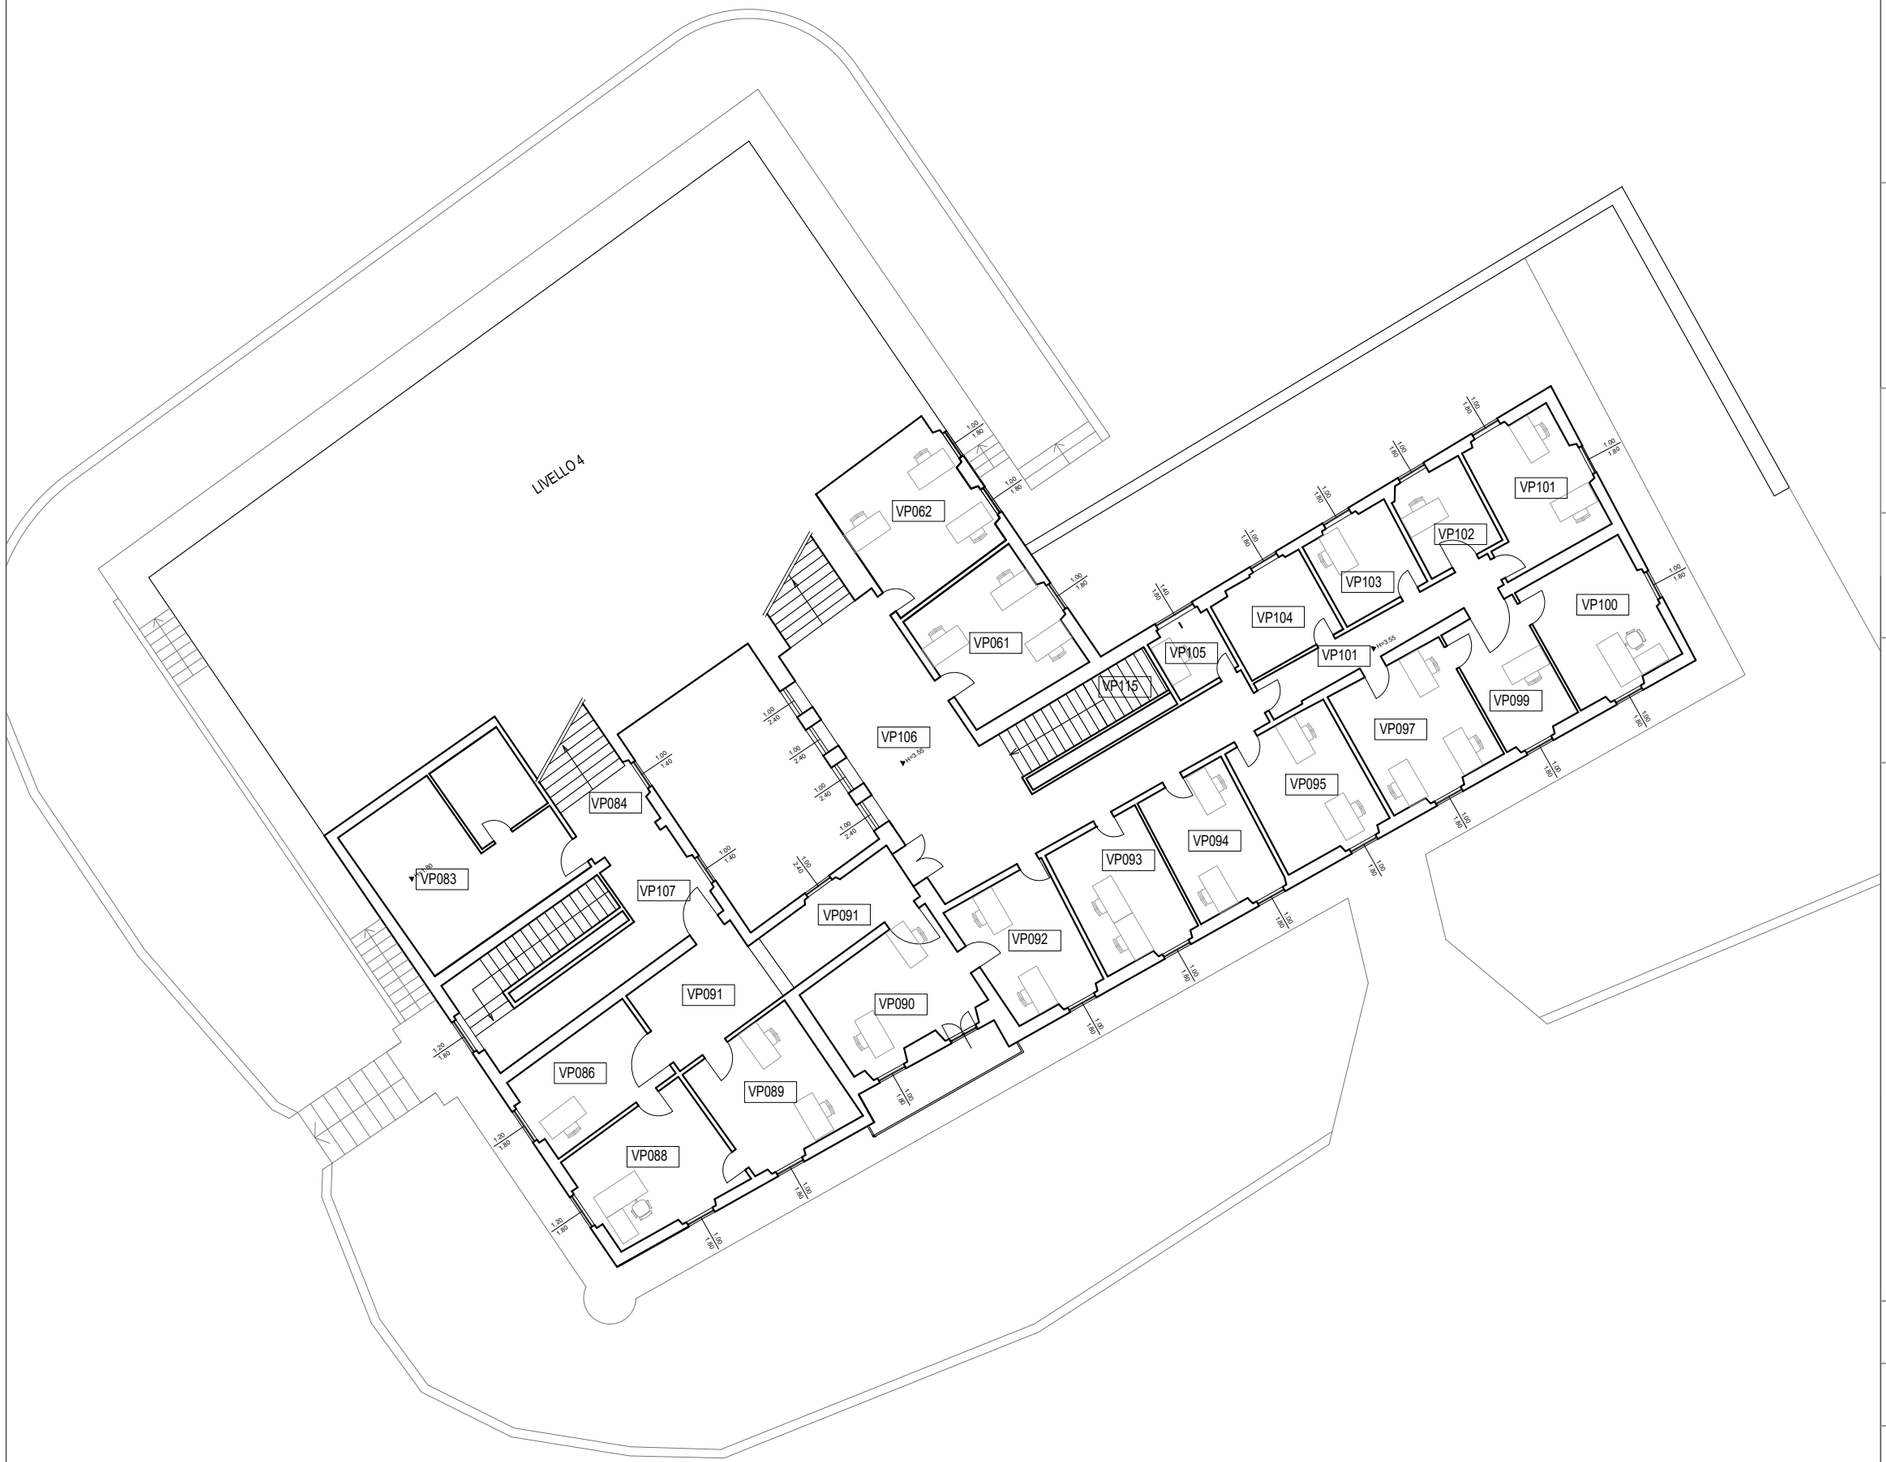

EUI EUROPEAN UNIVERSITY INSTITUTE

Real Estate and Facilities Services
Works Unit

Badia Fiesolana, Via dei Roccettini 9, 50014
San Domenico di Fiesole

PROGETTO:

VILLA IL POGGIOLO


NOME FILE:

VP__L03 PIANO SECONDO

RIFERIMENTO DIS.:

VPTOTALE 2021

REV 1:	DATA:
	DISEGNATO DA:

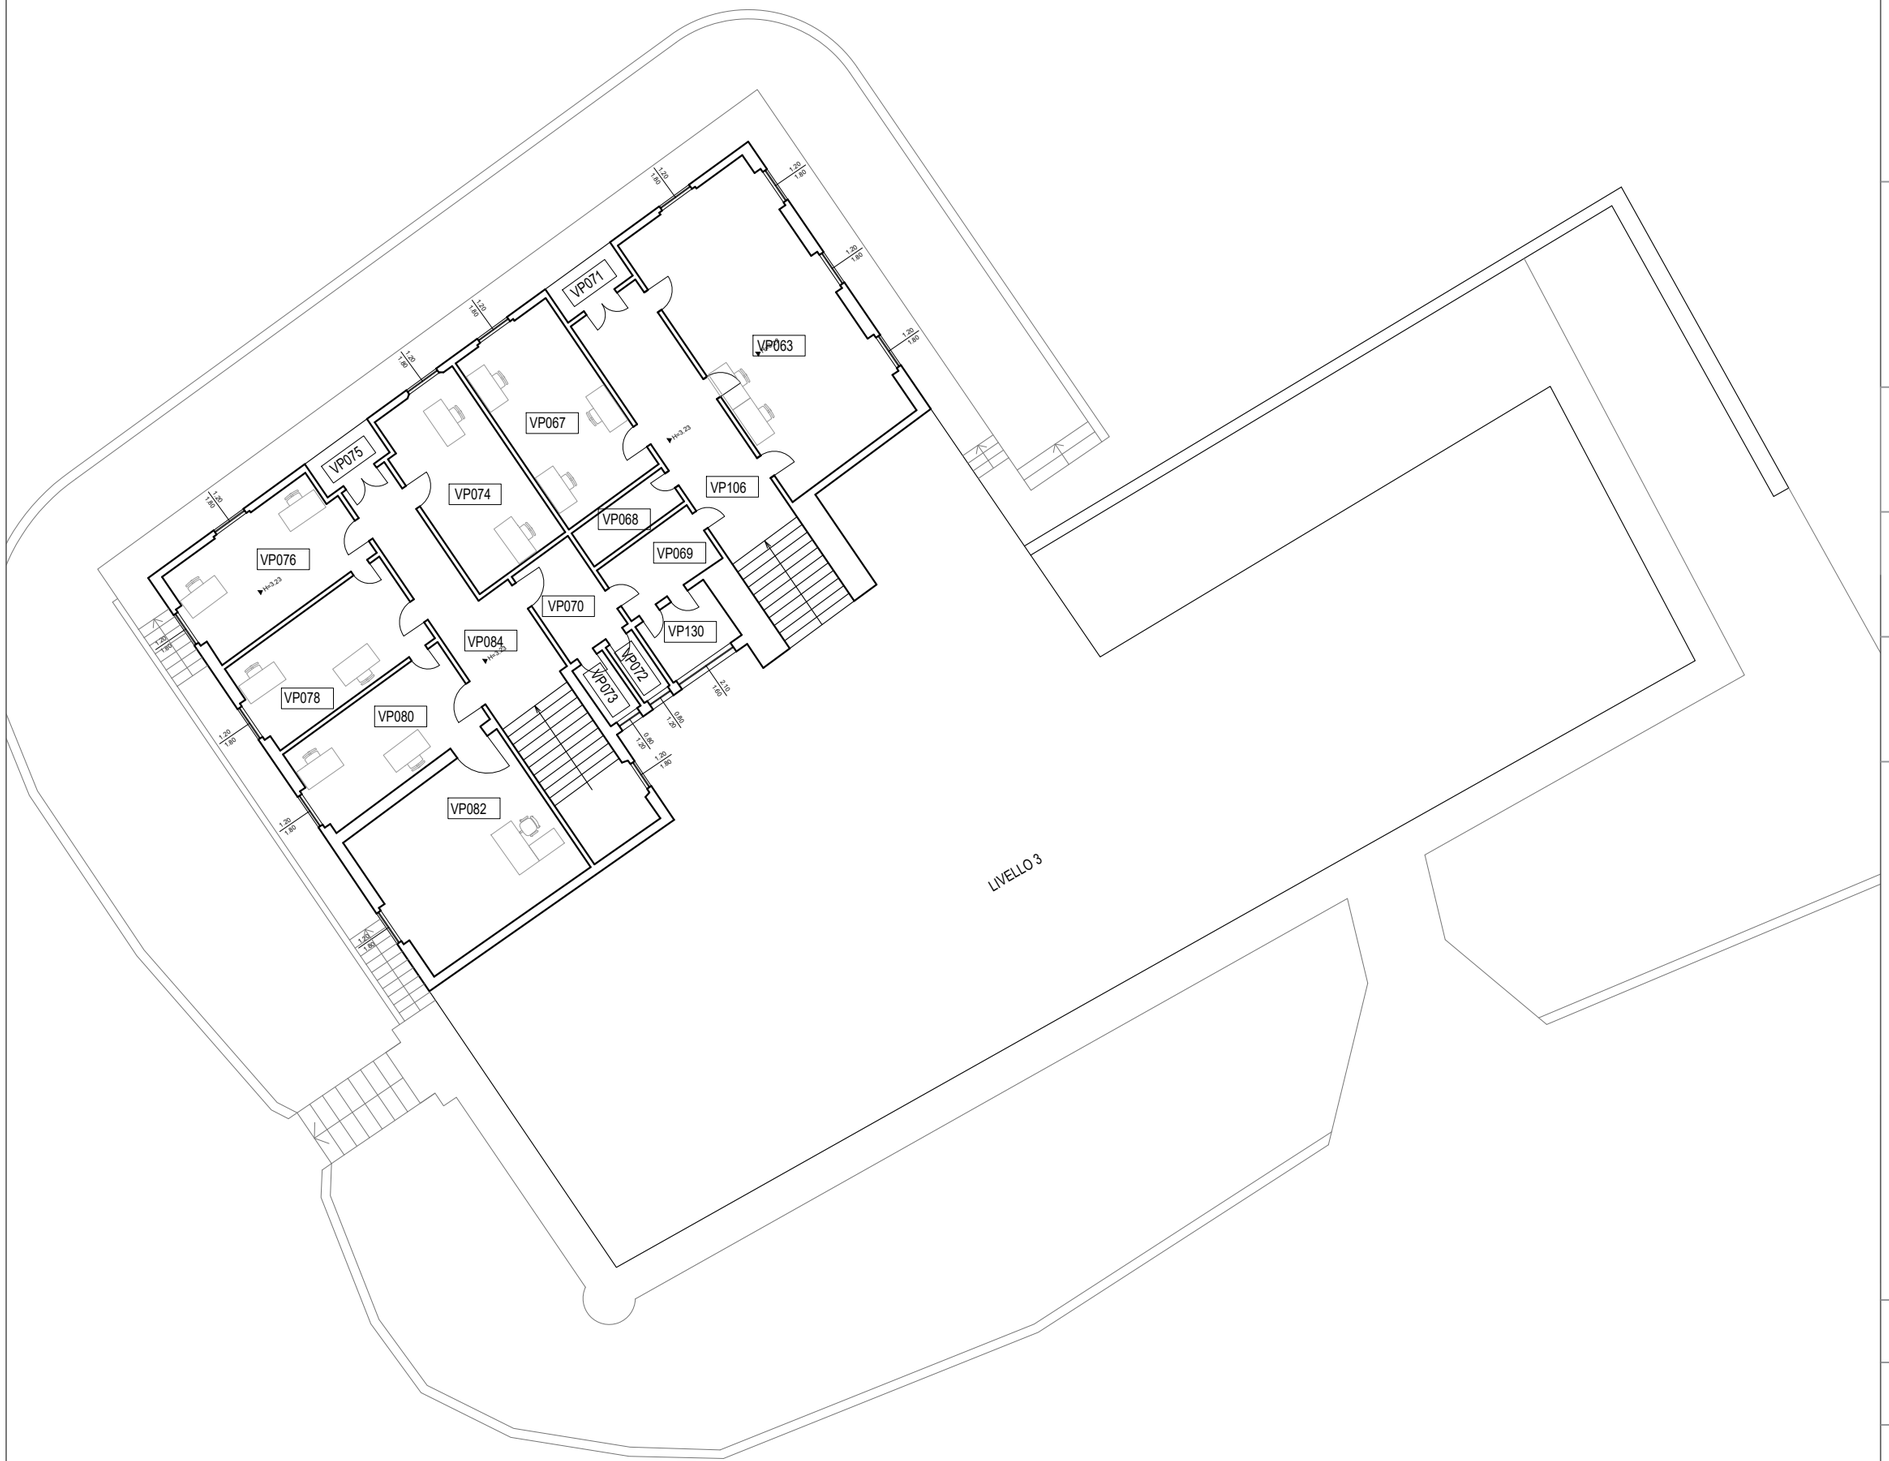

EUI EUROPEAN UNIVERSITY INSTITUTE

Real Estate and Facilities Services
Works Unit

Badia Fiesolana, Via dei Roccettini 9, 50014
San Domenico di Fiesole

PROGETTO:

VILLA IL POGGIOLO


NOME FILE:

VP__L04 PIANO TERZO

RIFERIMENTO DIS.:

VPTOTALE 2021

REV 1:	DATA:
	DISEGNATO DA:

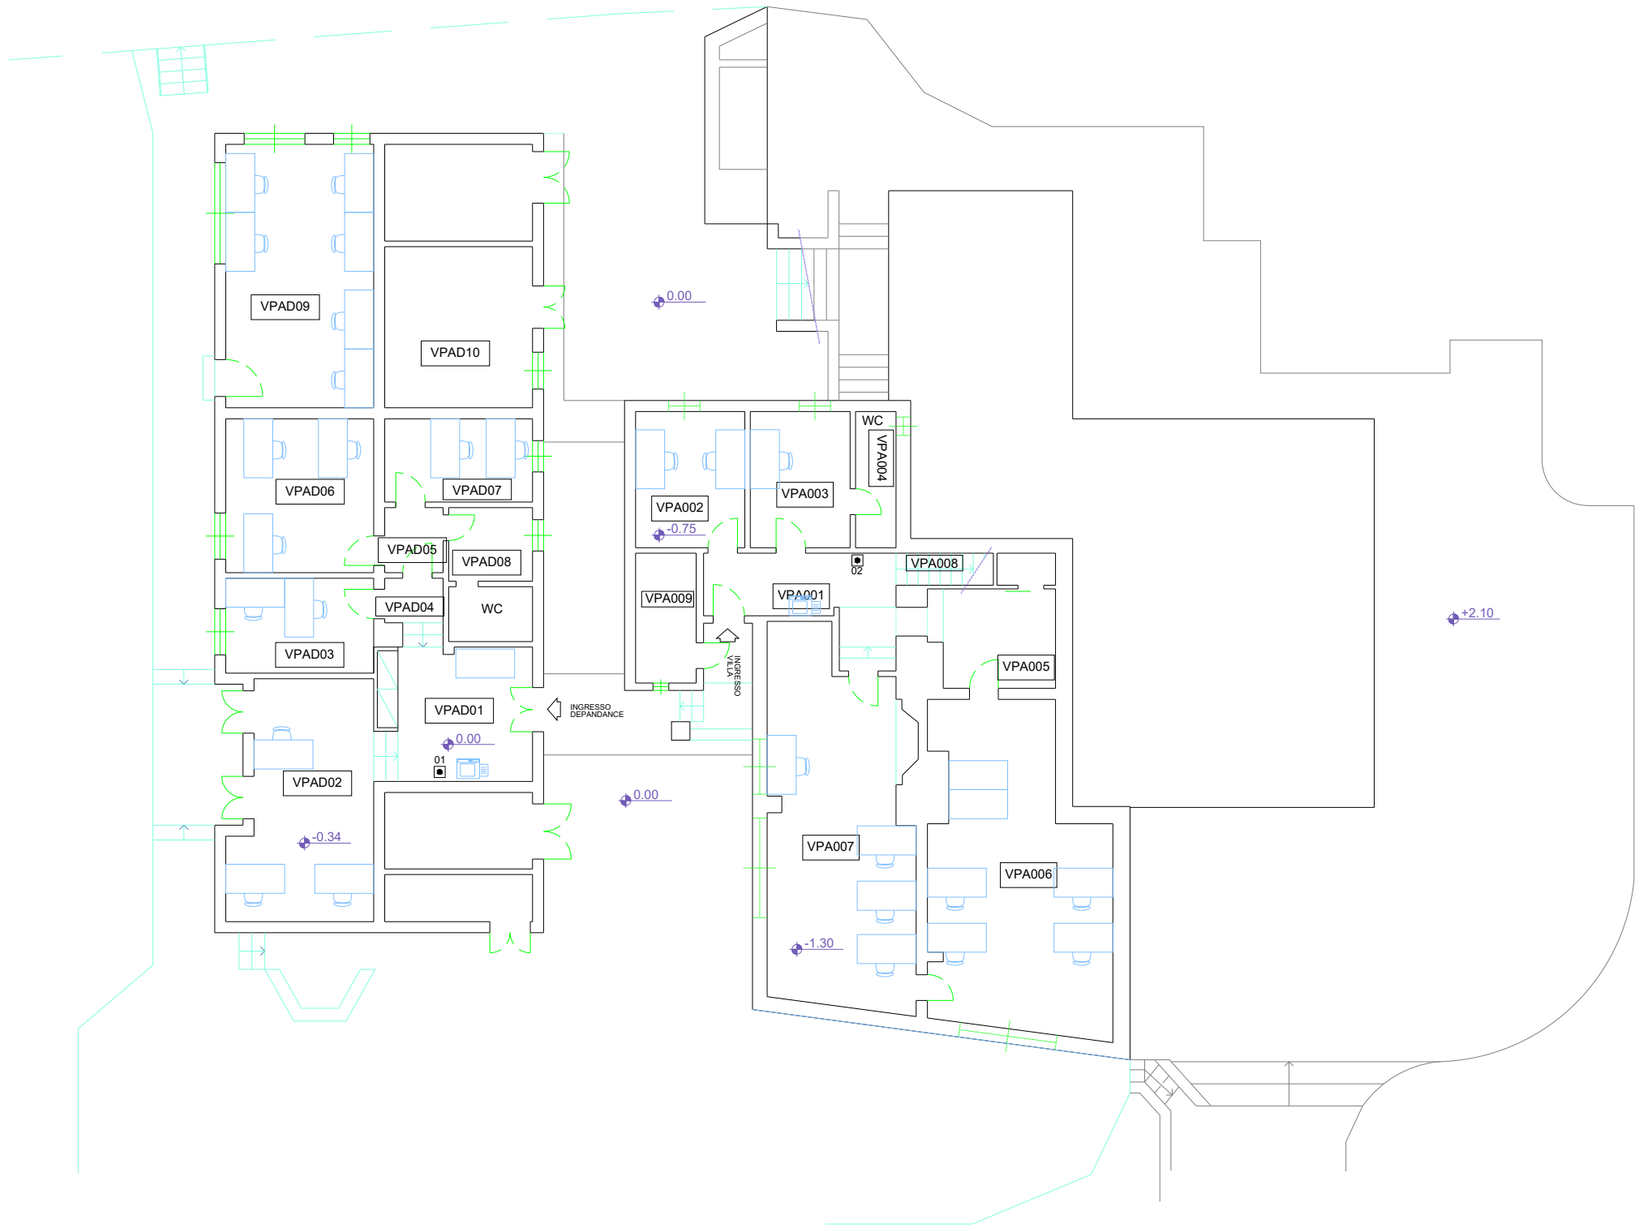

EUI EUROPEAN UNIVERSITY INSTITUTE

Real Estate and Facilities Services
Works Unit

Badia Fiesolana, Via dei Roccettini 9, 50014
San Domenico di Fiesole

PROGETTO:

VILLA PAOLA


NOME FILE:

VPA-L0 - PIANO SEMINTERRATO

RIFERIMENTO DIS.:

VMTOTALE 2021

REV 1:	DATA:
	DISEGNATO DA:

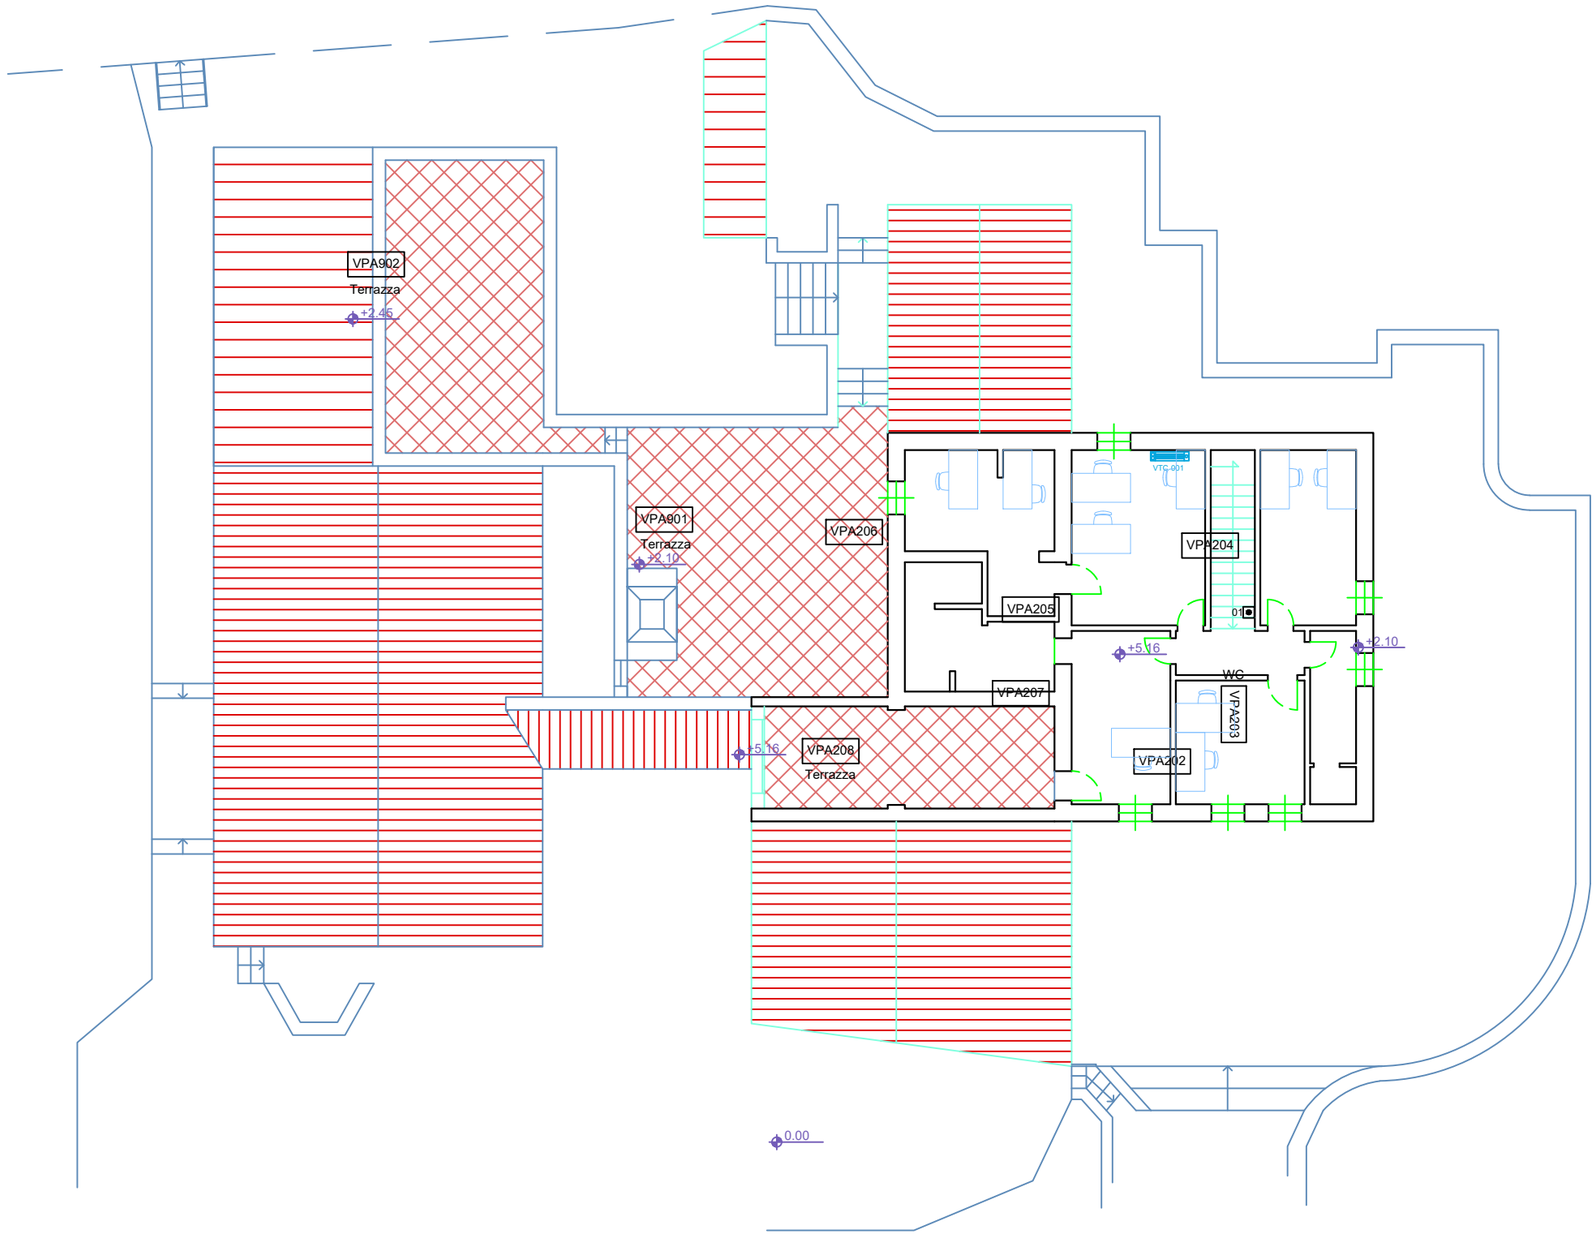

EUI EUROPEAN UNIVERSITY INSTITUTE

Real Estate and Facilities Services
Works Unit

Badia Fiesolana, Via dei Roccettini 9, 50014
San Domenico di Fiesole

PROGETTO:

VILLA PAOLA


NOME FILE:

VPA-L02 - PIANO PRIMO

RIFERIMENTO DIS.:

VMTOTALE 2021

REV 1:	DATA:
	DISEGNATO DA:

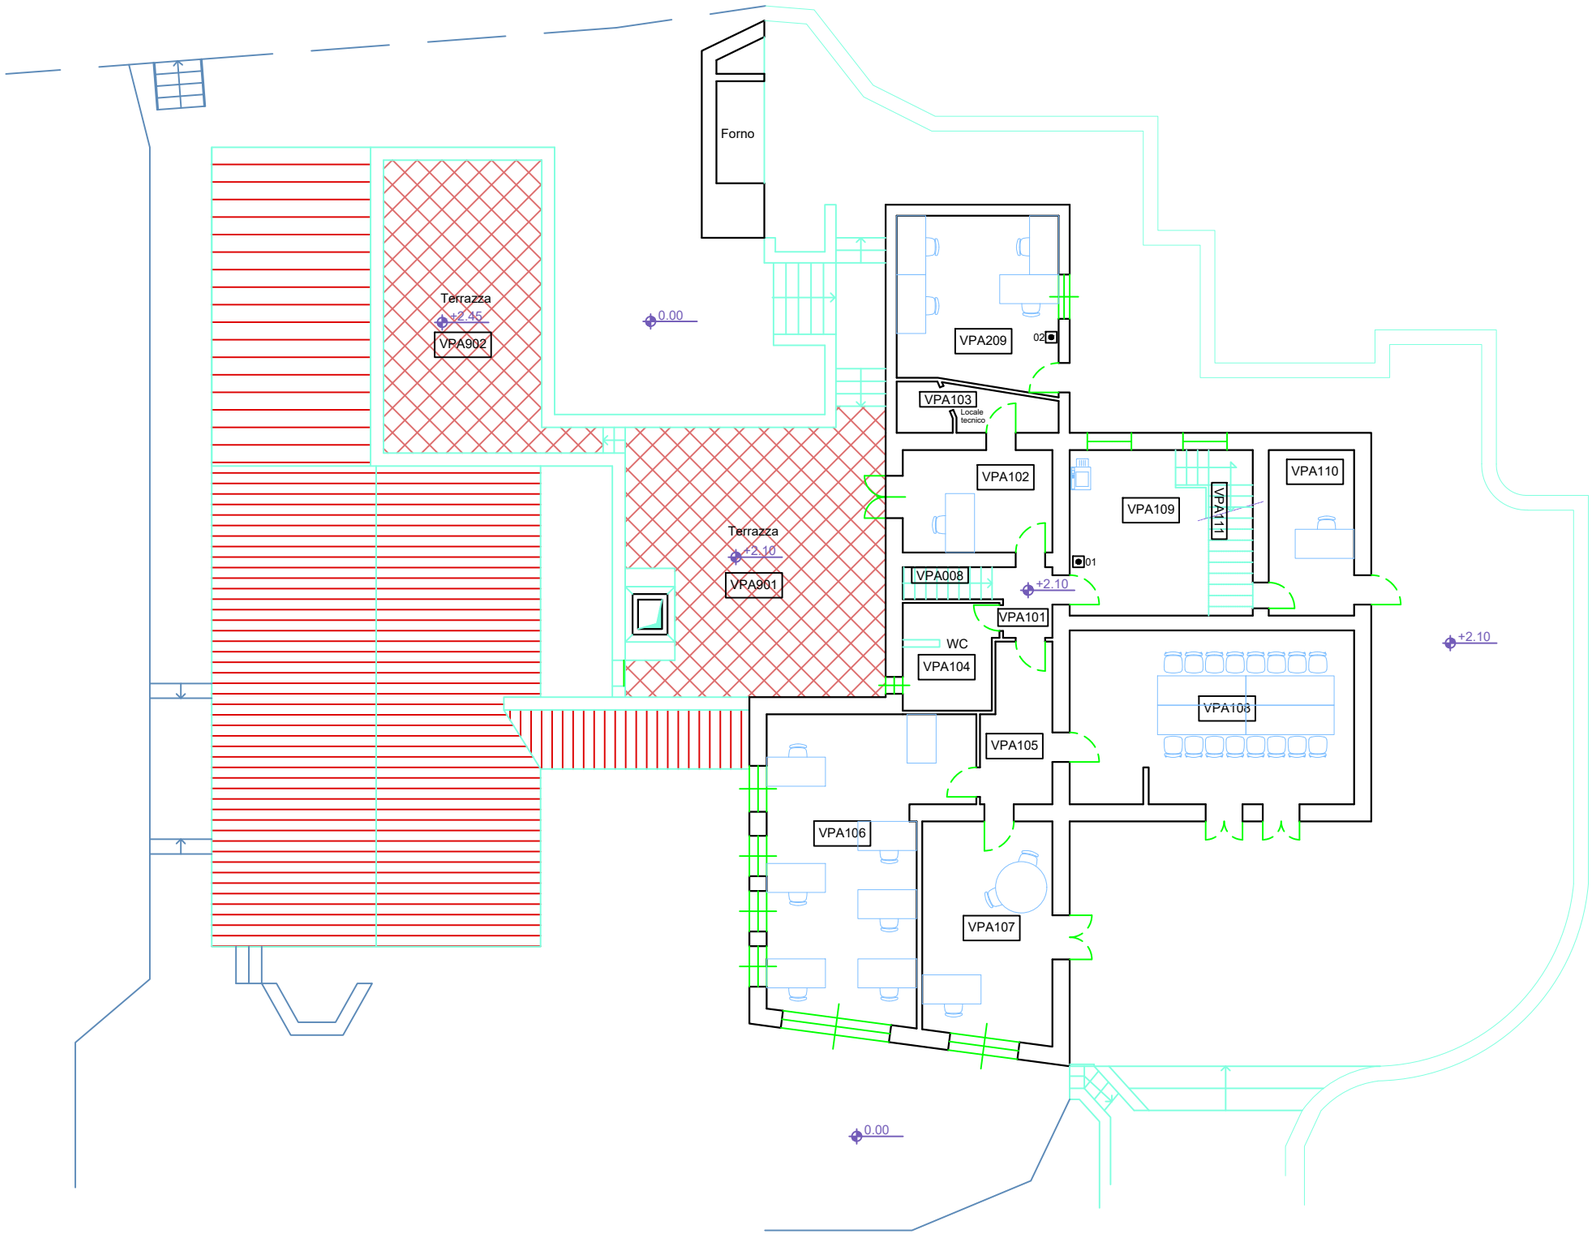

EUI EUROPEAN UNIVERSITY INSTITUTE

Real Estate and Facilities Services
Works Unit

Badia Fiesolana, Via dei Roccettini 9, 50014
San Domenico di Fiesole

PROGETTO:

VILLA PAOLA

NOME FILE:

VPA-L01 - PIANO TERRA

RIFERIMENTO DIS.:

VMTOTALE 2021

REV 1:	DATA:
	DISEGNATO DA:



EUI EUROPEAN UNIVERSITY INSTITUTE

Real Estate and Facilities Services
Works Unit

Badia Fiesolana, Via dei Roccettini 9, 50014
San Domenico di Fiesole

PROGETTO:

VILLA PAOLA ESTERNO


NOME FILE:

VPA__ESTERNO 2021

RIFERIMENTO DIS.:

VPA TOTALE 2021

REV 1:	DATA:
	DISEGNATO DA:

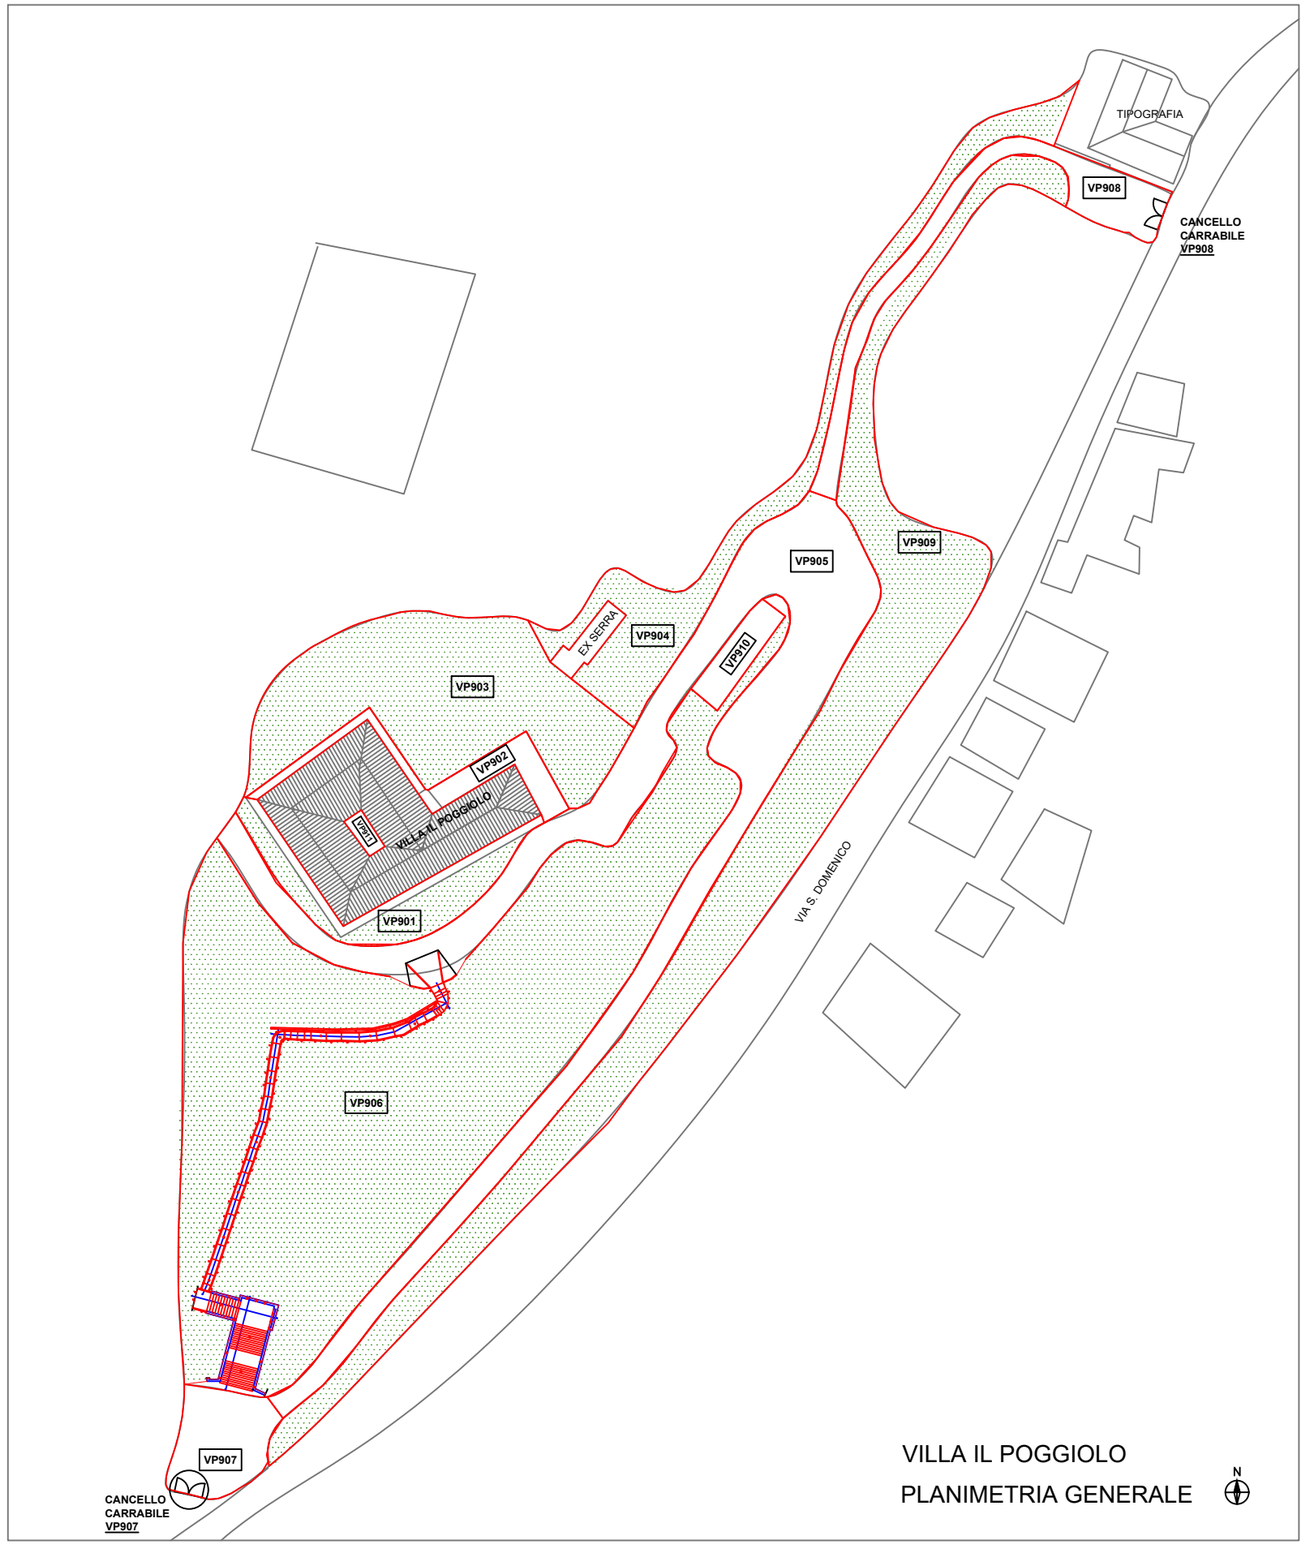

EUI EUROPEAN UNIVERSITY INSTITUTE

Real Estate and Facilities Services
Works Unit

Badia Fiesolana, Via dei Roccettini 9, 50014
San Domenico di Fiesole

PROGETTO:

VILLA IL POGGIOLO


NOME FILE:

VP__ESTERNO 2021

RIFERIMENTO DIS.:

VP TOTALE 2021

REV 1:	DATA:
	DISEGNATO DA:

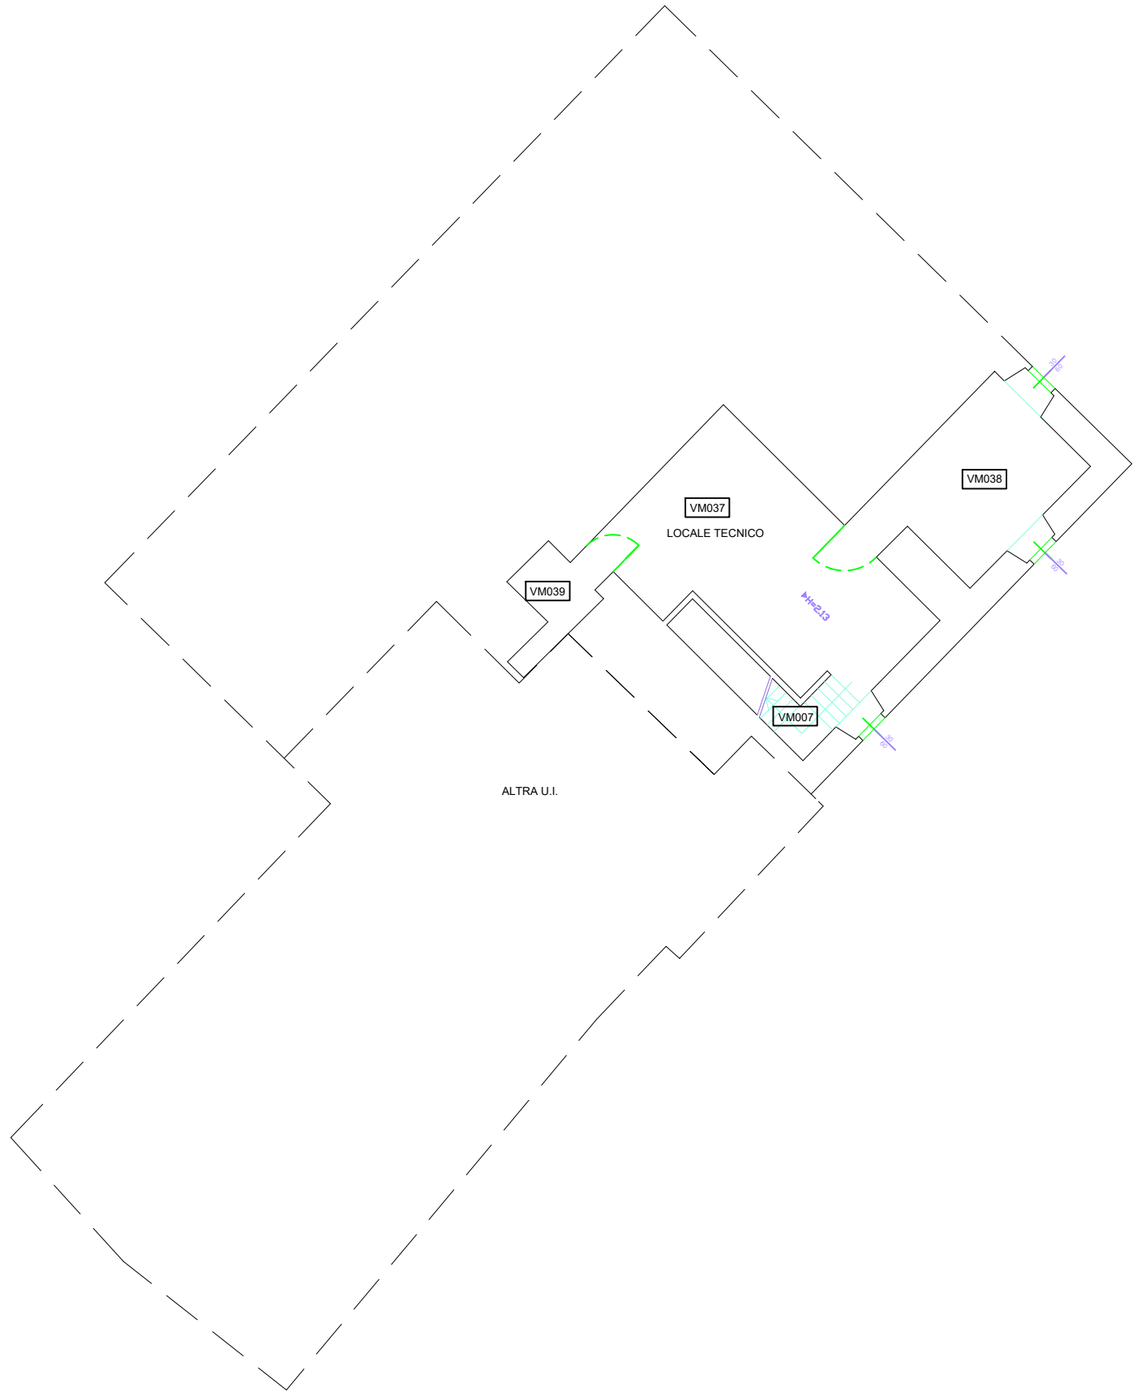

N

EUI EUROPEAN UNIVERSITY INSTITUTE

Real Estate and Facilities Services
Works Unit

Badia Fiesolana, Via dei Roccettini 9, 50014
San Domenico di Fiesole

PROGETTO:

VILLA MALAFRASCA

NOME FILE:

VM-L01 - PIANO SEMINTERRATO

RIFERIMENTO DIS.:

VMTOTALE 2021

REV 1:	DATA:
	DISEGNATO DA:



N

EUI EUROPEAN UNIVERSITY INSTITUTE

Real Estate and Facilities Services
Works Unit

Badia Fiesolana, Via dei Roccettini 9, 50014
San Domenico di Fiesole

PROGETTO:

VILLA MALAFRASCA


NOME FILE:

VM-L02 - PIANO TERRA

RIFERIMENTO DIS.:

VMTOTALE 2021

REV 1:	DATA:
	DISEGNATO DA:

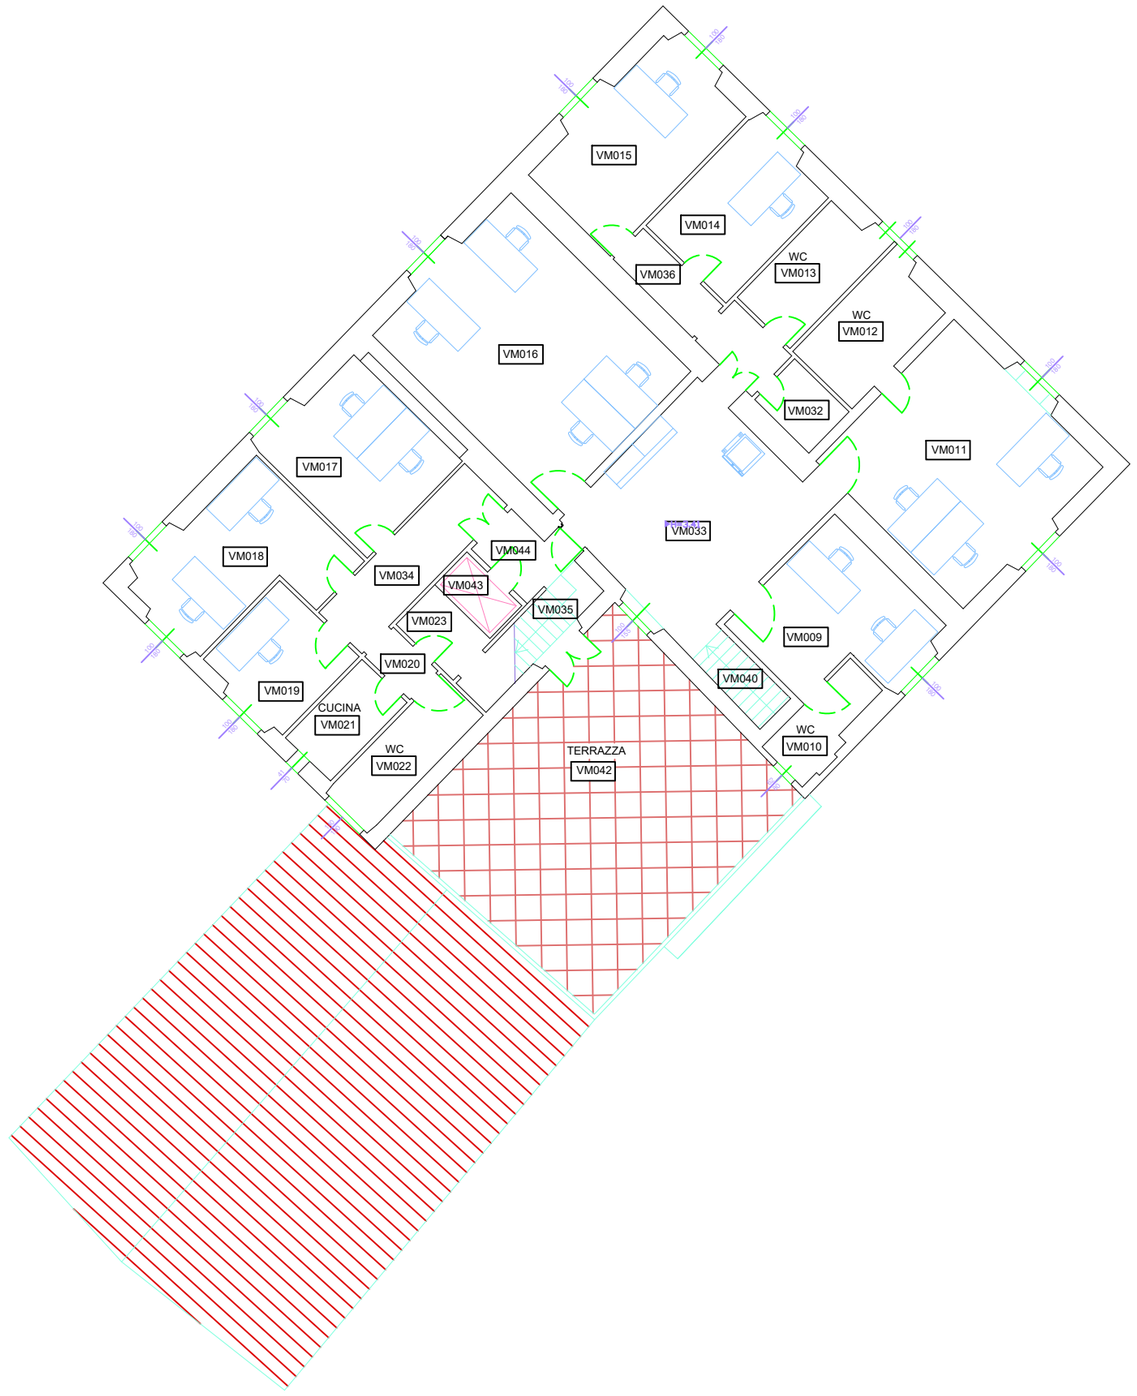

N

EUI EUROPEAN UNIVERSITY INSTITUTE

Real Estate and Facilities Services
Works Unit

Badia Fiesolana, Via dei Roccettini 9, 50014
San Domenico di Fiesole

PROGETTO:

VILLA MALAFRASCA


NOME FILE:

VM-L03 - PIANO PRIMO

RIFERIMENTO DIS.:

VMTOTALE 2021

REV 1:	DATA:
	DISEGNATO DA:

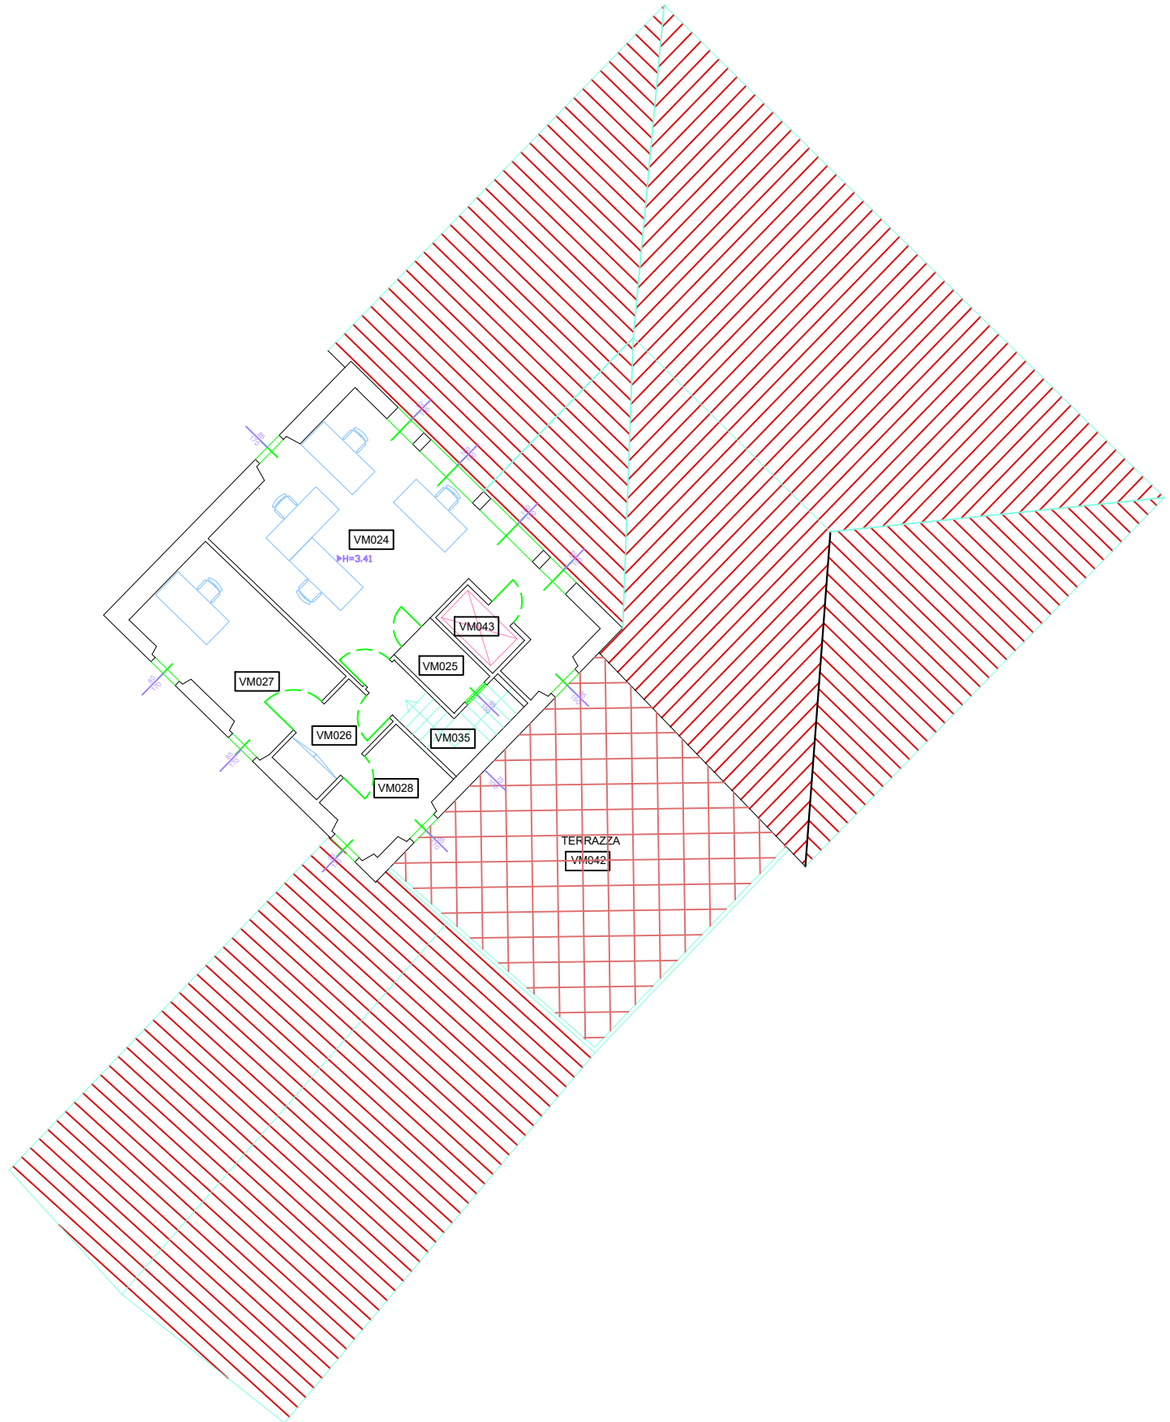

N

EUI EUROPEAN UNIVERSITY INSTITUTE

Real Estate and Facilities Services
Works Unit

Badia Fiesolana, Via dei Roccettini 9, 50014
San Domenico di Fiesole

PROGETTO:

VILLA MALAFRASCA


NOME FILE:

VM-L04 - PIANO SECONDO

RIFERIMENTO DIS.:

VMTOTALE 2021

REV 1:	DATA:
	DISEGNATO DA:

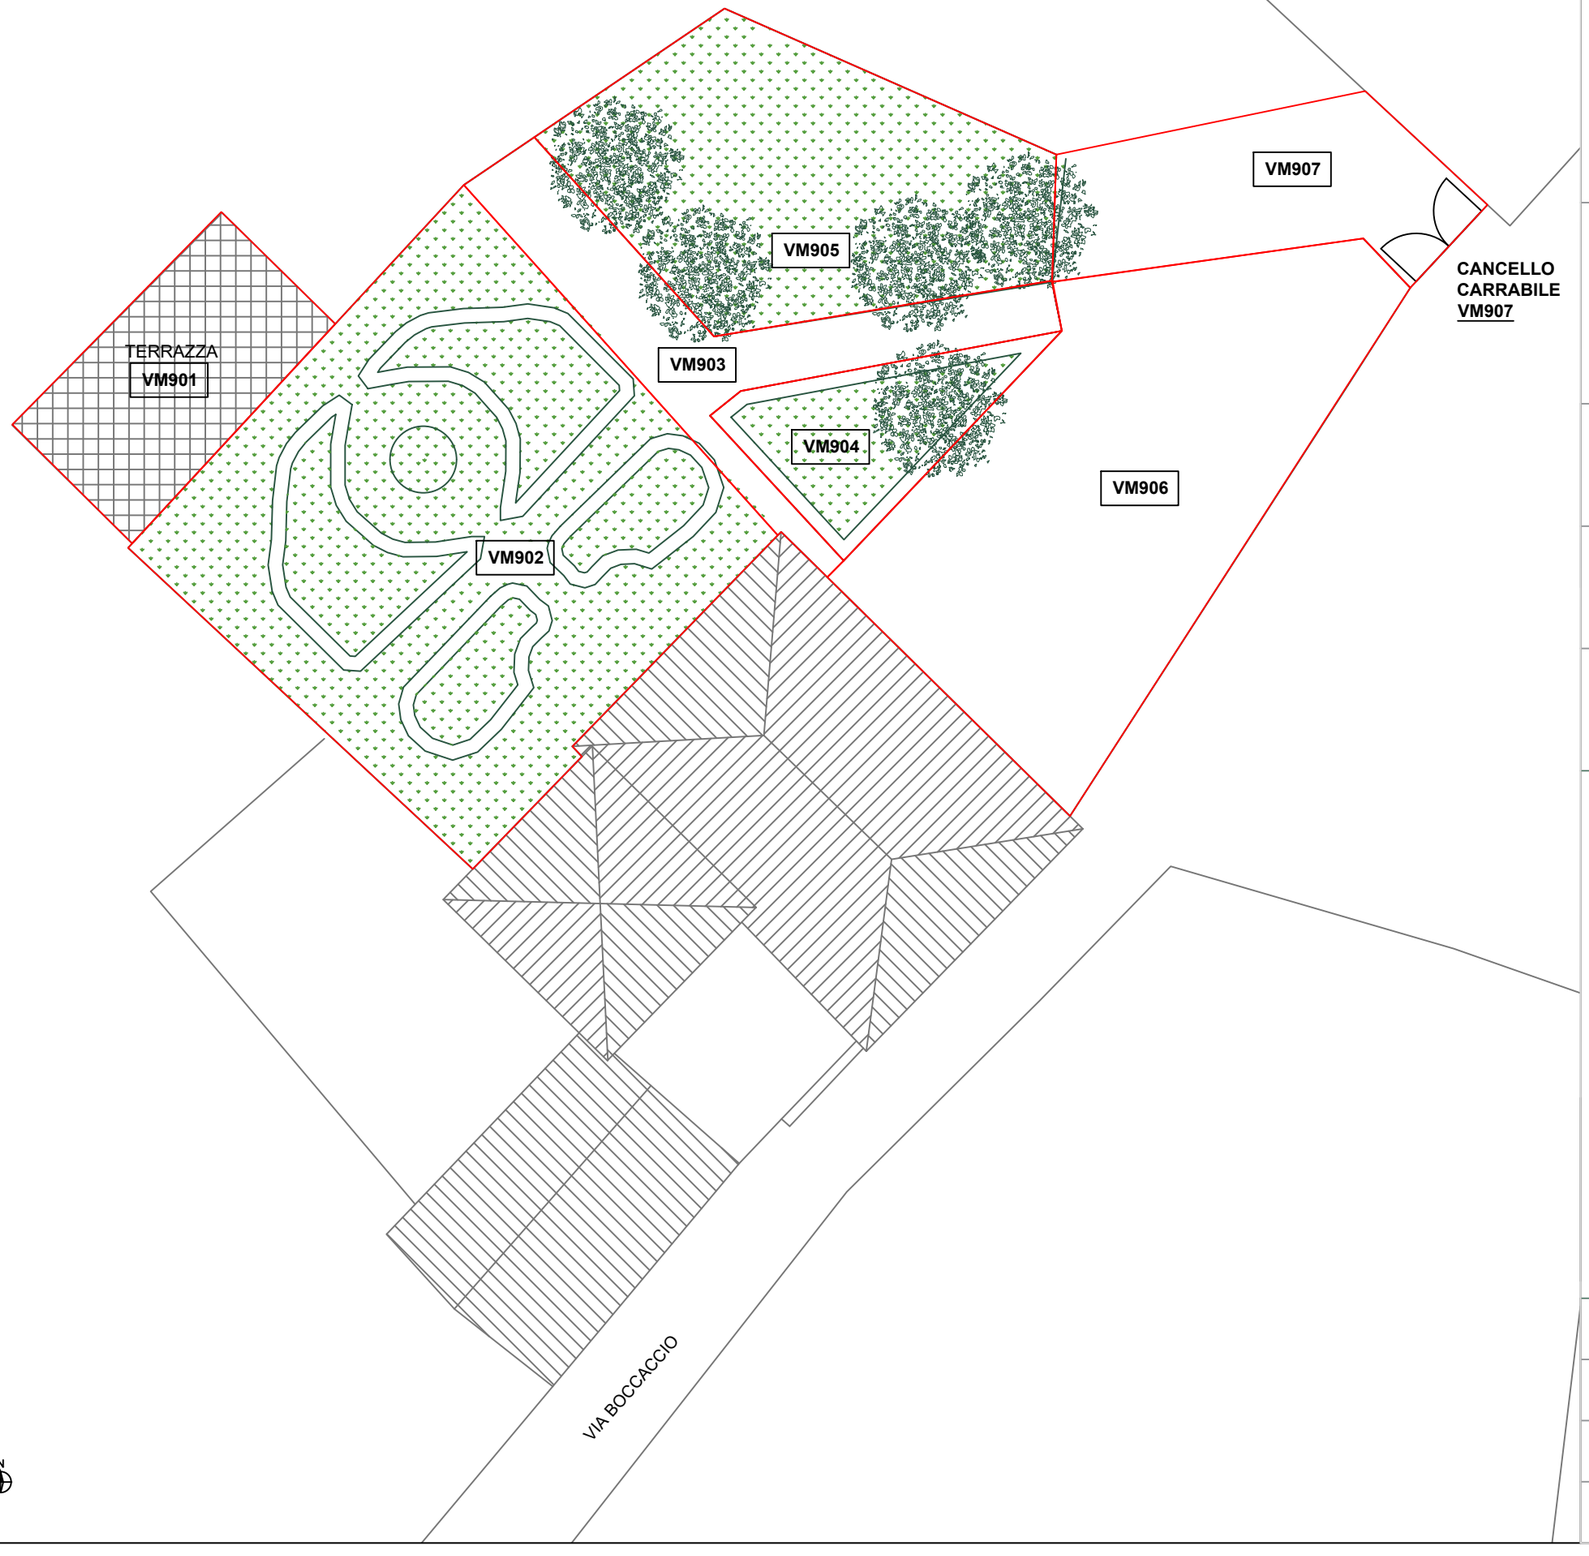

VILLA MALAFRASCA

PLANIMETRIA GENERALE

EUI EUROPEAN UNIVERSITY INSTITUTE

Real Estate and Facilities Services
Works Unit

Badia Fiesolana, Via dei Roccettini 9, 50014
San Domenico di Fiesole

PROGETTO:

VILLA MALAFRASCA


NOME FILE:

VM__ESTERNO 2021

RIFERIMENTO DIS.:

VM TOTALE 2021

REV 1:	DATA:
	DISEGNATO DA:

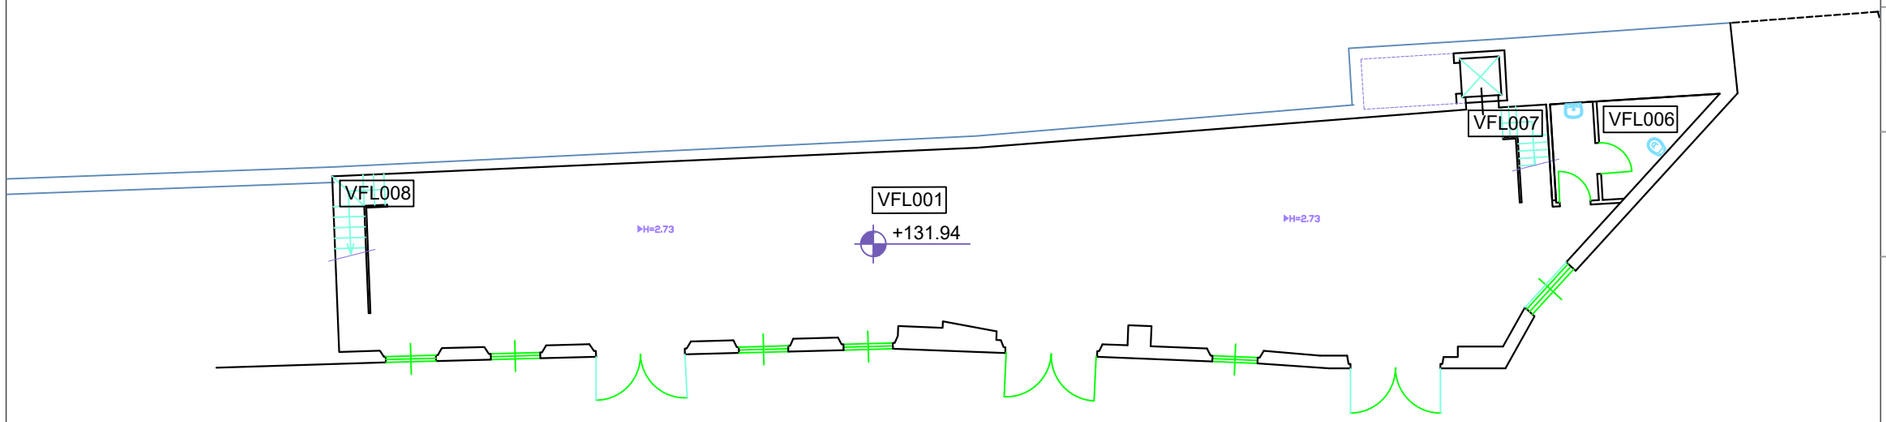

N

EUI EUROPEAN UNIVERSITY INSTITUTE

Real Estate and Facilities Services
Works Unit

Badia Fiesolana, Via dei Roccettini 9, 50014 San Domenico di Fiesole

PROGETTO:

VILLA LA FONTE


NOME FILE:

VLF-L00

RIFERIMENTO DIS.:

VLF TOTALE2021

REV 1:	DATA:
	DISEGNATO DA:

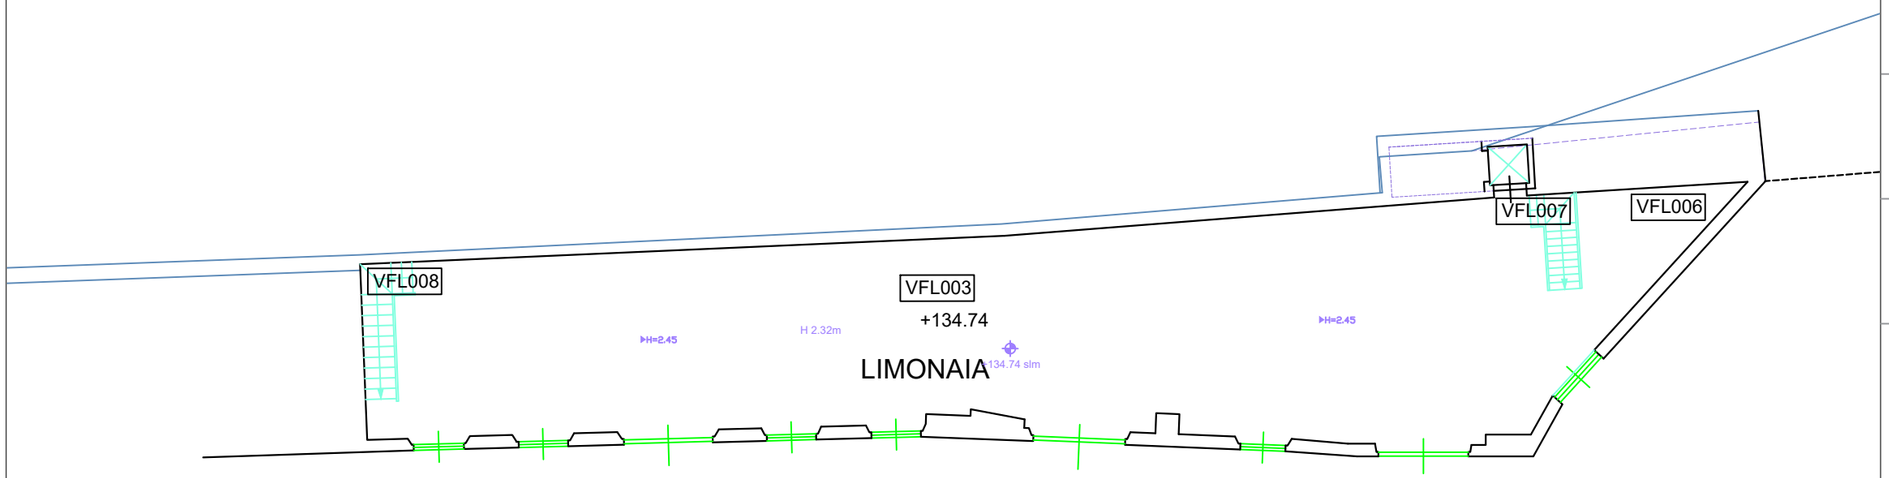

EUI EUROPEAN UNIVERSITY INSTITUTE

Real Estate and Facilities Services
Works Unit

Badia Fiesolana, Via dei Roccettini 9, 50014 San Domenico di Fiesole

PROGETTO:

VILLA LA FONTE

NOME FILE:

VLF-L01 LIMONAIA

RIFERIMENTO DIS.:

VLF TOTALE2021

REV 1:	DATA:
	DISEGNATO DA:



EUI EUROPEAN UNIVERSITY INSTITUTE

Real Estate and Facilities Services
Works Unit

Badia Fiesolana, Via dei Roccettini 9, 50014 San Domenico di Fiesole

PROGETTO:

VILLA LA FONTE


NOME FILE:

VLF-L01 VILLA

RIFERIMENTO DIS.:

VLF TOTALE2021

REV 1:	DATA:
	DISEGNATO DA:

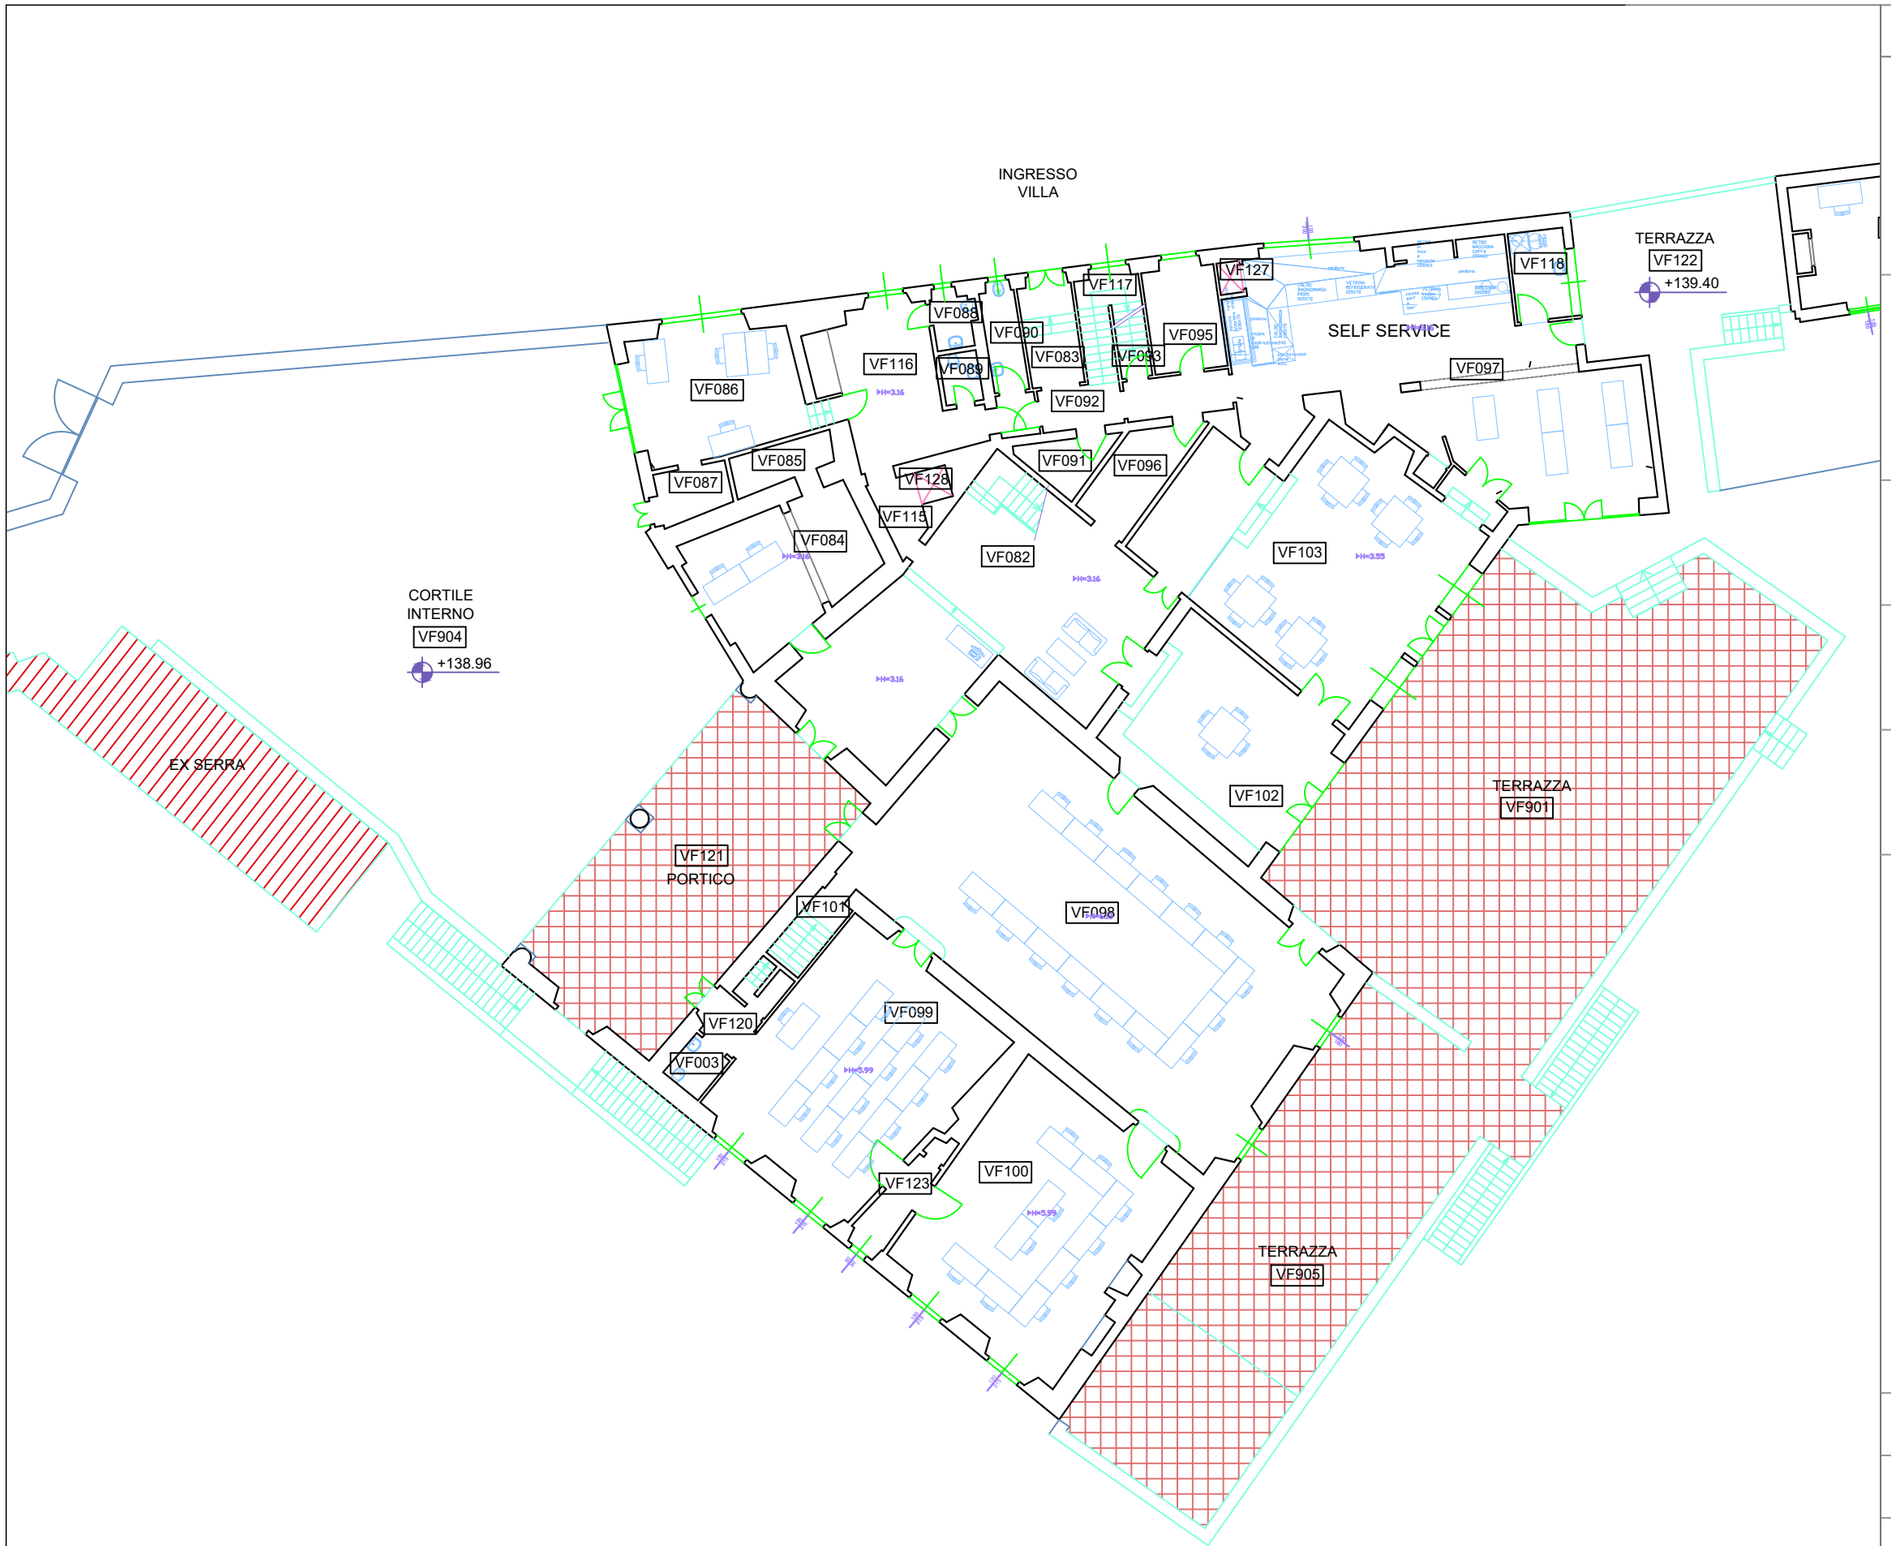

EUI EUROPEAN UNIVERSITY INSTITUTE

Real Estate and Facilities Services
Works Unit

Badia Fiesolana, Via dei Roccettini 9, 50014 San Domenico di Fiesole

PROGETTO:

VILLA LA FONTE


NOME FILE:

VLF-L02 VILLA

RIFERIMENTO DIS.:

VLF TOTALE2021

REV 1:	DATA:
	DISEGNATO DA:

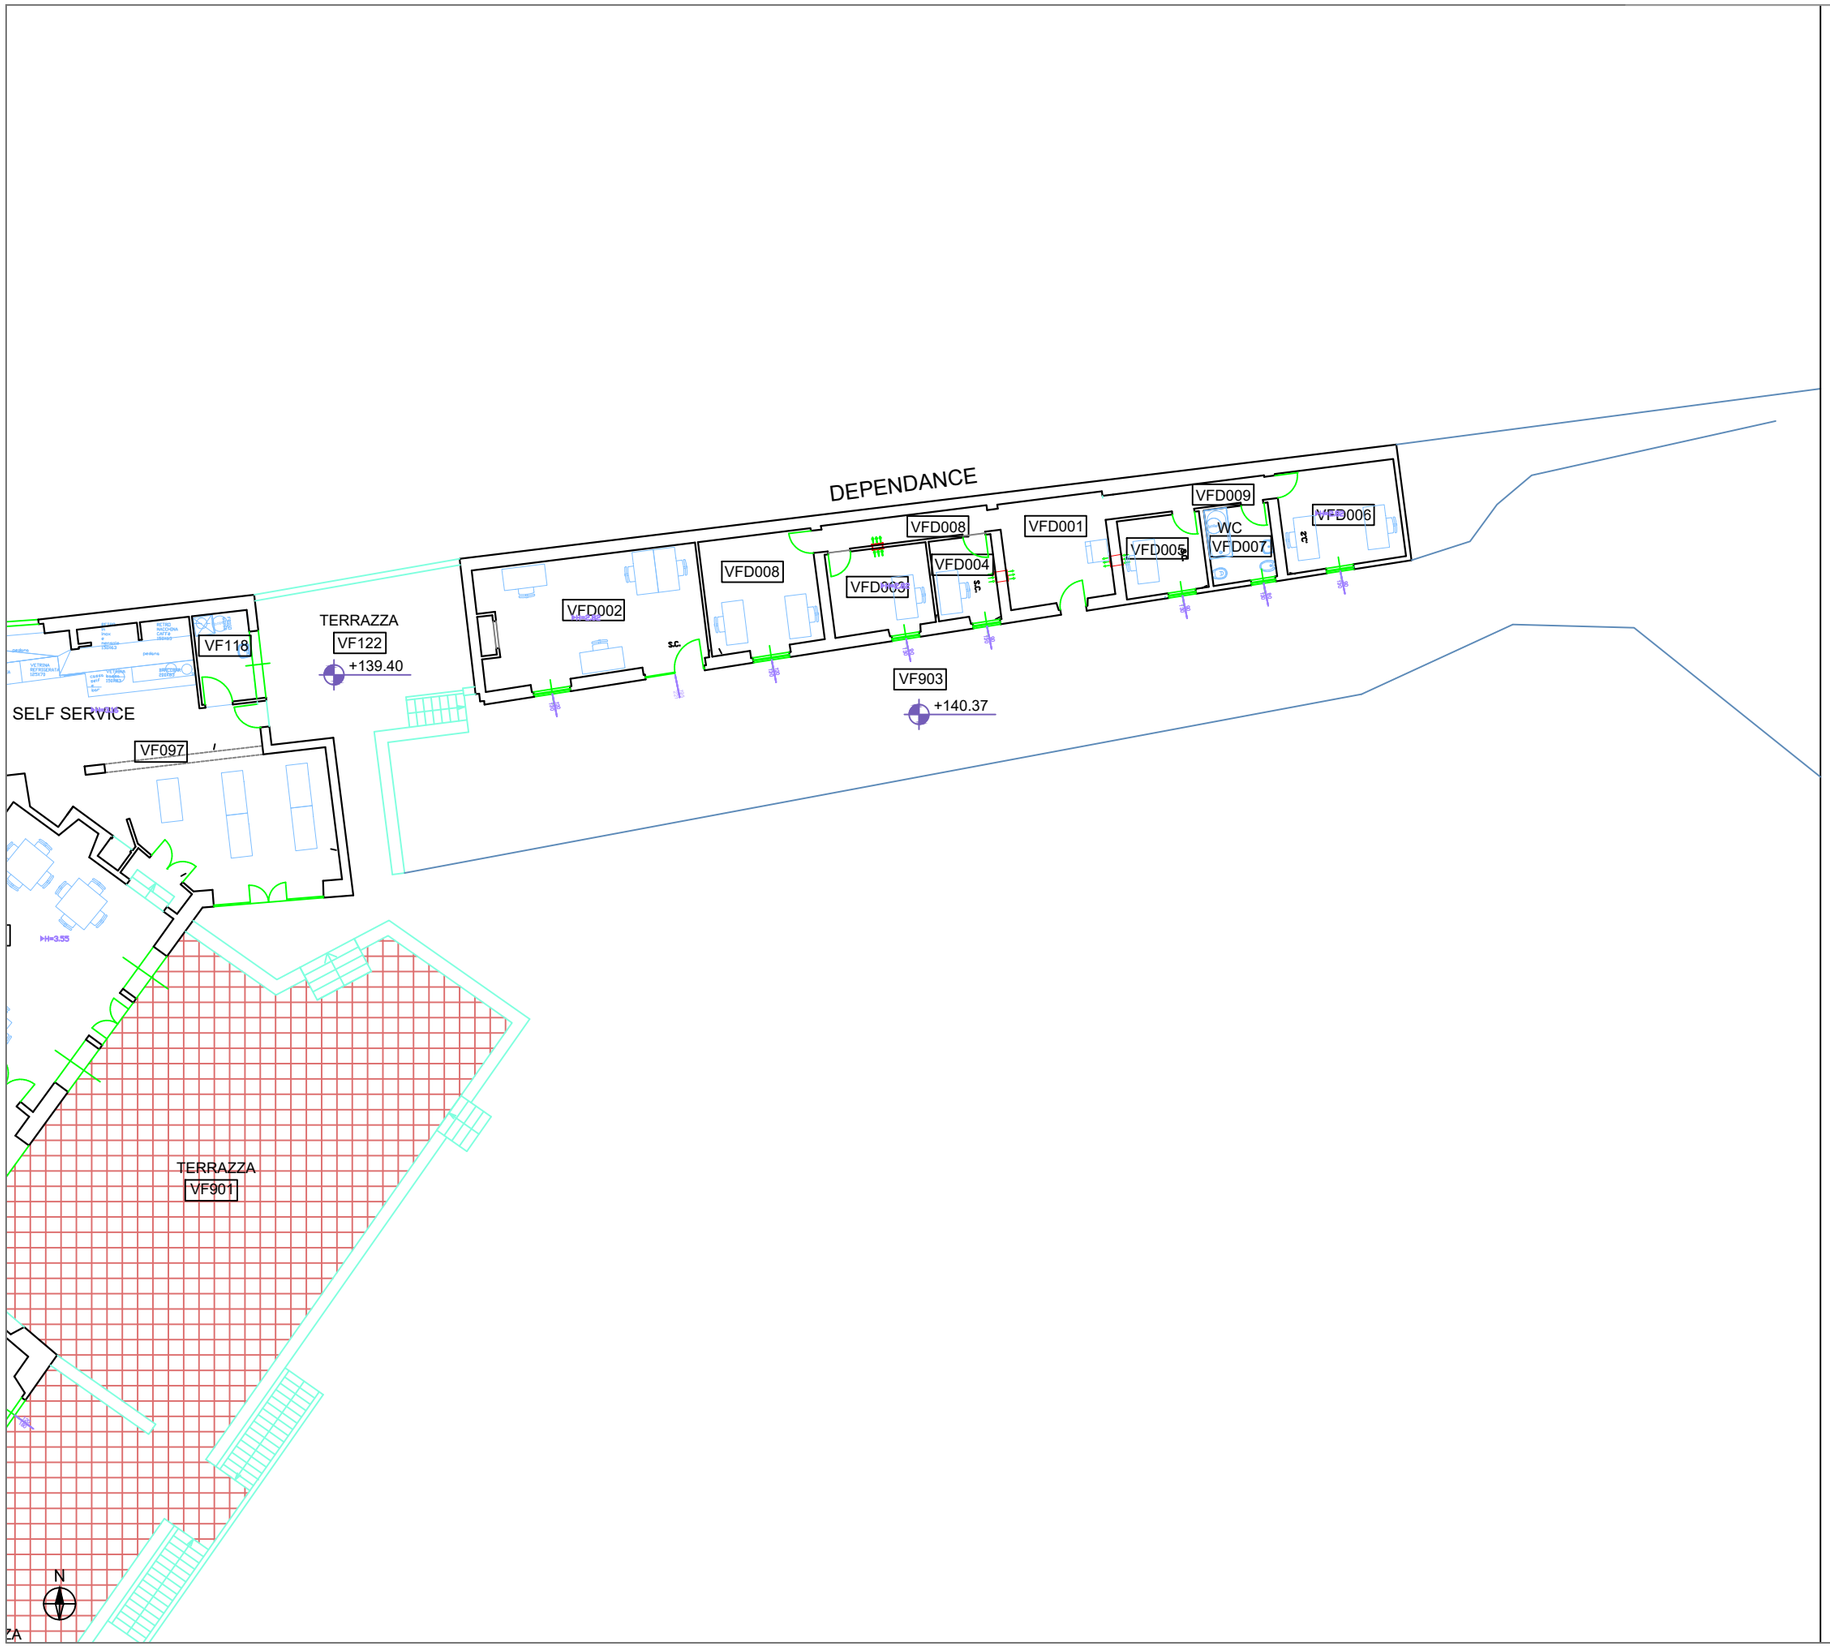

EUI EUROPEAN UNIVERSITY INSTITUTE

Real Estate and Facilities Services
Works Unit

Badia Fiesolana, Via dei Roccettini 9, 50014 San Domenico di Fiesole

PROGETTO:

VILLA LA FONTE


NOME FILE:

VLF-L02 DEPANDANCE

RIFERIMENTO DIS.:

VLF TOTALE2021

REV 1:	DATA:
	DISEGNATO DA:

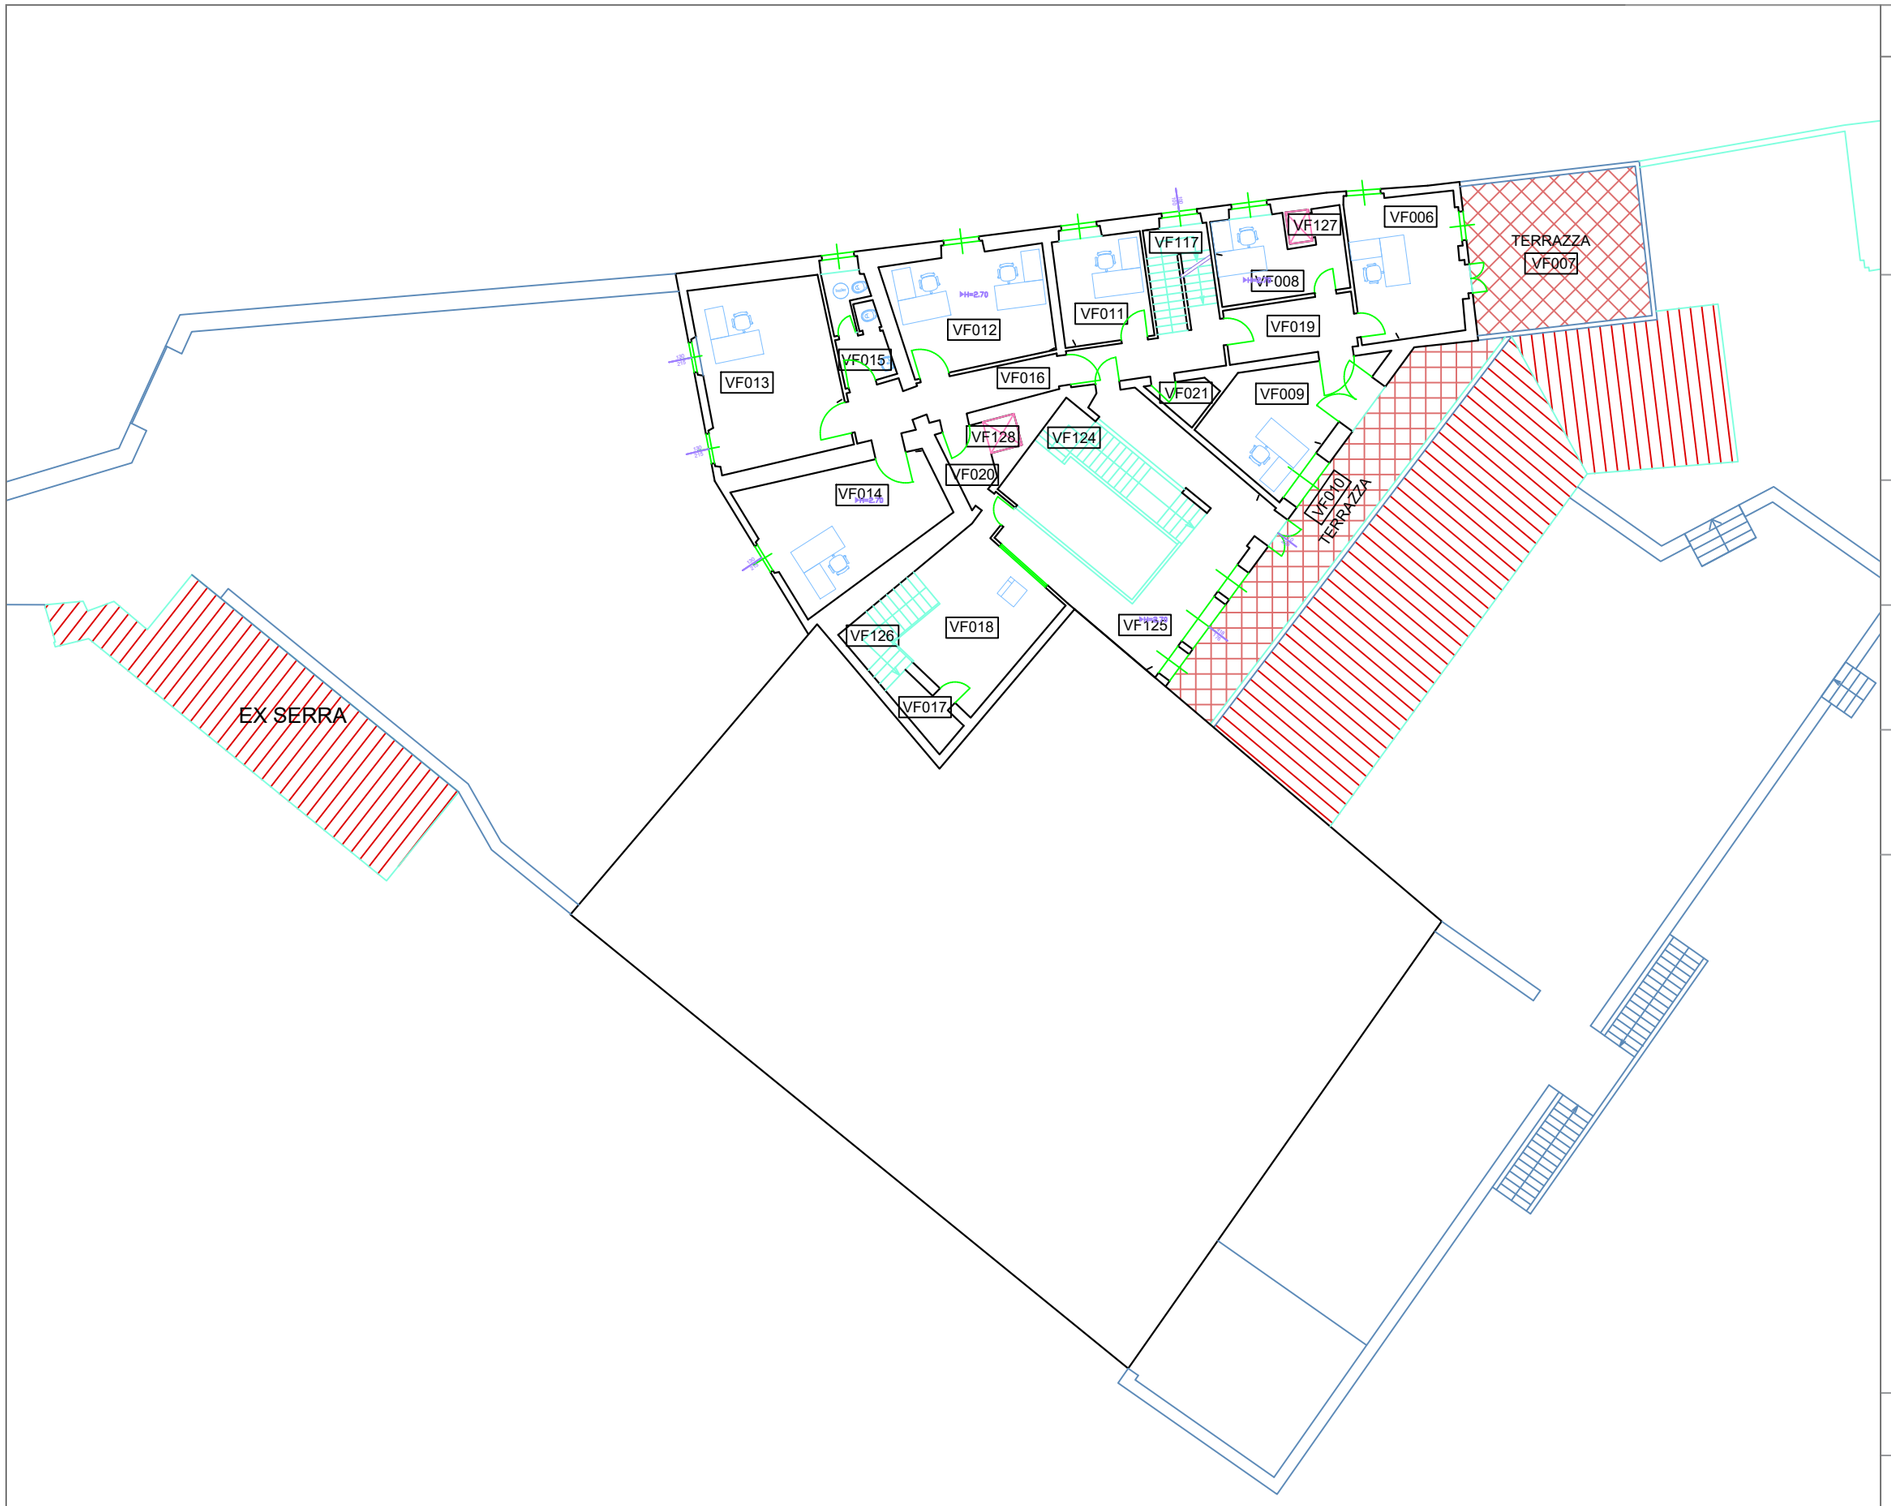

EUI EUROPEAN UNIVERSITY INSTITUTE

Real Estate and Facilities Services
Works Unit

Badia Fiesolana, Via dei Roccettini 9, 50014 San Domenico di Fiesole

PROGETTO:

VILLA LA FONTE


NOME FILE:

VLF-L03 VILLA

RIFERIMENTO DIS.:

VLF TOTALE2021

REV 1:	DATA:
	DISEGNATO DA:

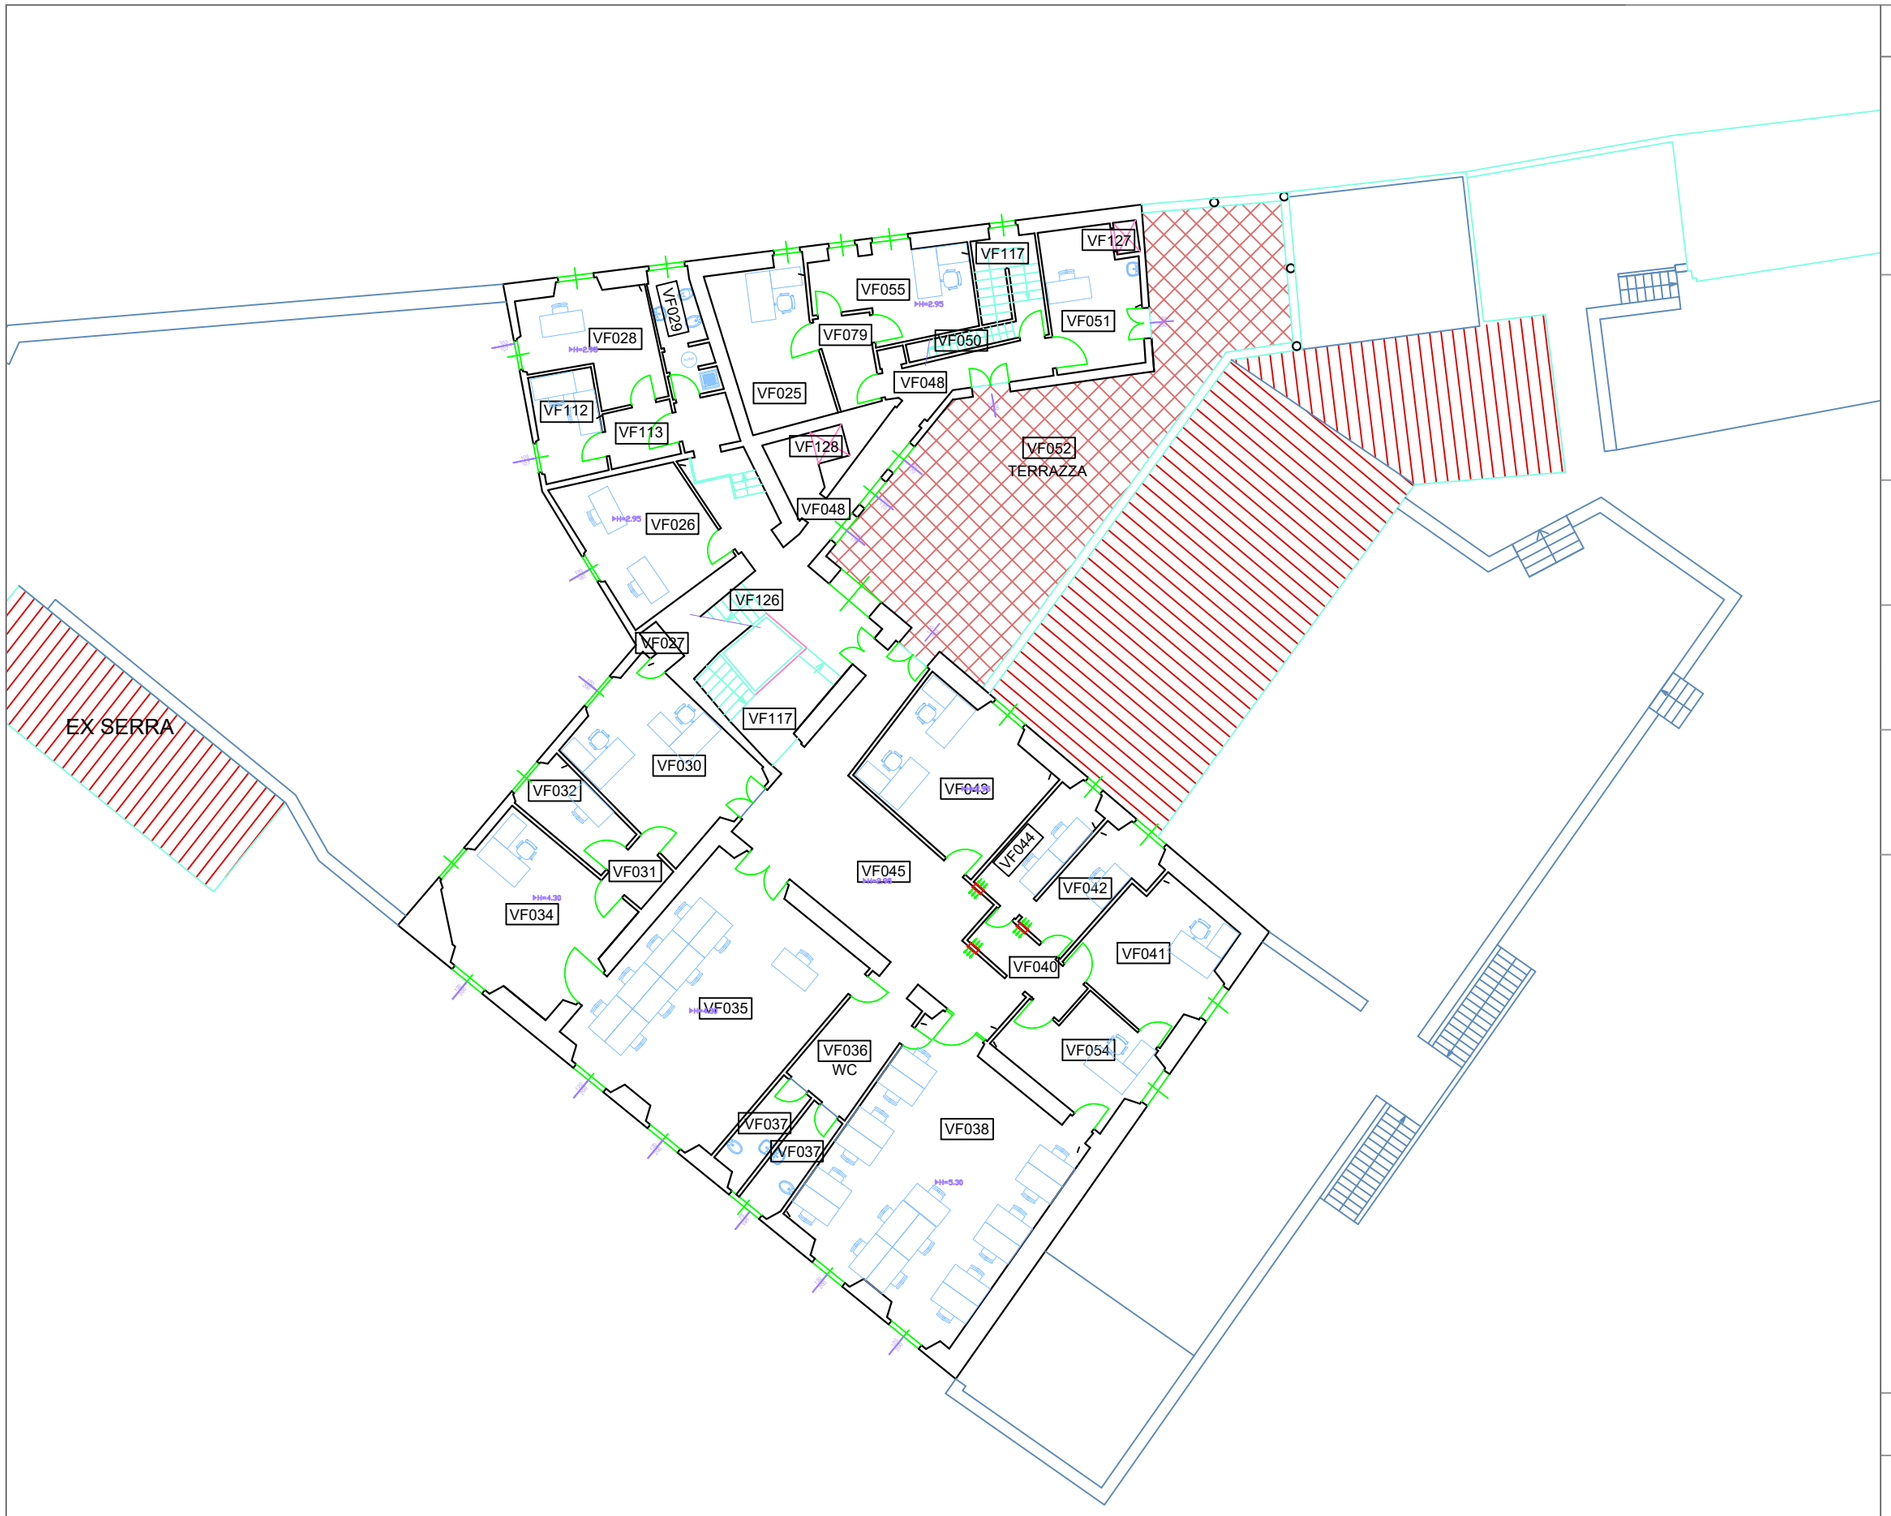

EUI EUROPEAN UNIVERSITY INSTITUTE

Real Estate and Facilities Services
Works Unit

Badia Fiesolana, Via dei Roccettini 9, 50014 San Domenico di Fiesole

PROGETTO:

VILLA LA FONTE

NOME FILE:

VLF-L04 VILLA

RIFERIMENTO DIS.:

VLF TOTALE2021

REV 1:	DATA:
	DISEGNATO DA:



EUI EUROPEAN UNIVERSITY INSTITUTE

Real Estate and Facilities Services
Works Unit

Badia Fiesolana, Via dei Roccettini 9, 50014 San Domenico di Fiesole

PROGETTO:

VILLA LA FONTE


NOME FILE:

VLF-L05 VILLA

RIFERIMENTO DIS.:

VLF TOTALE2021

REV 1:	DATA:
	DISEGNATO DA:

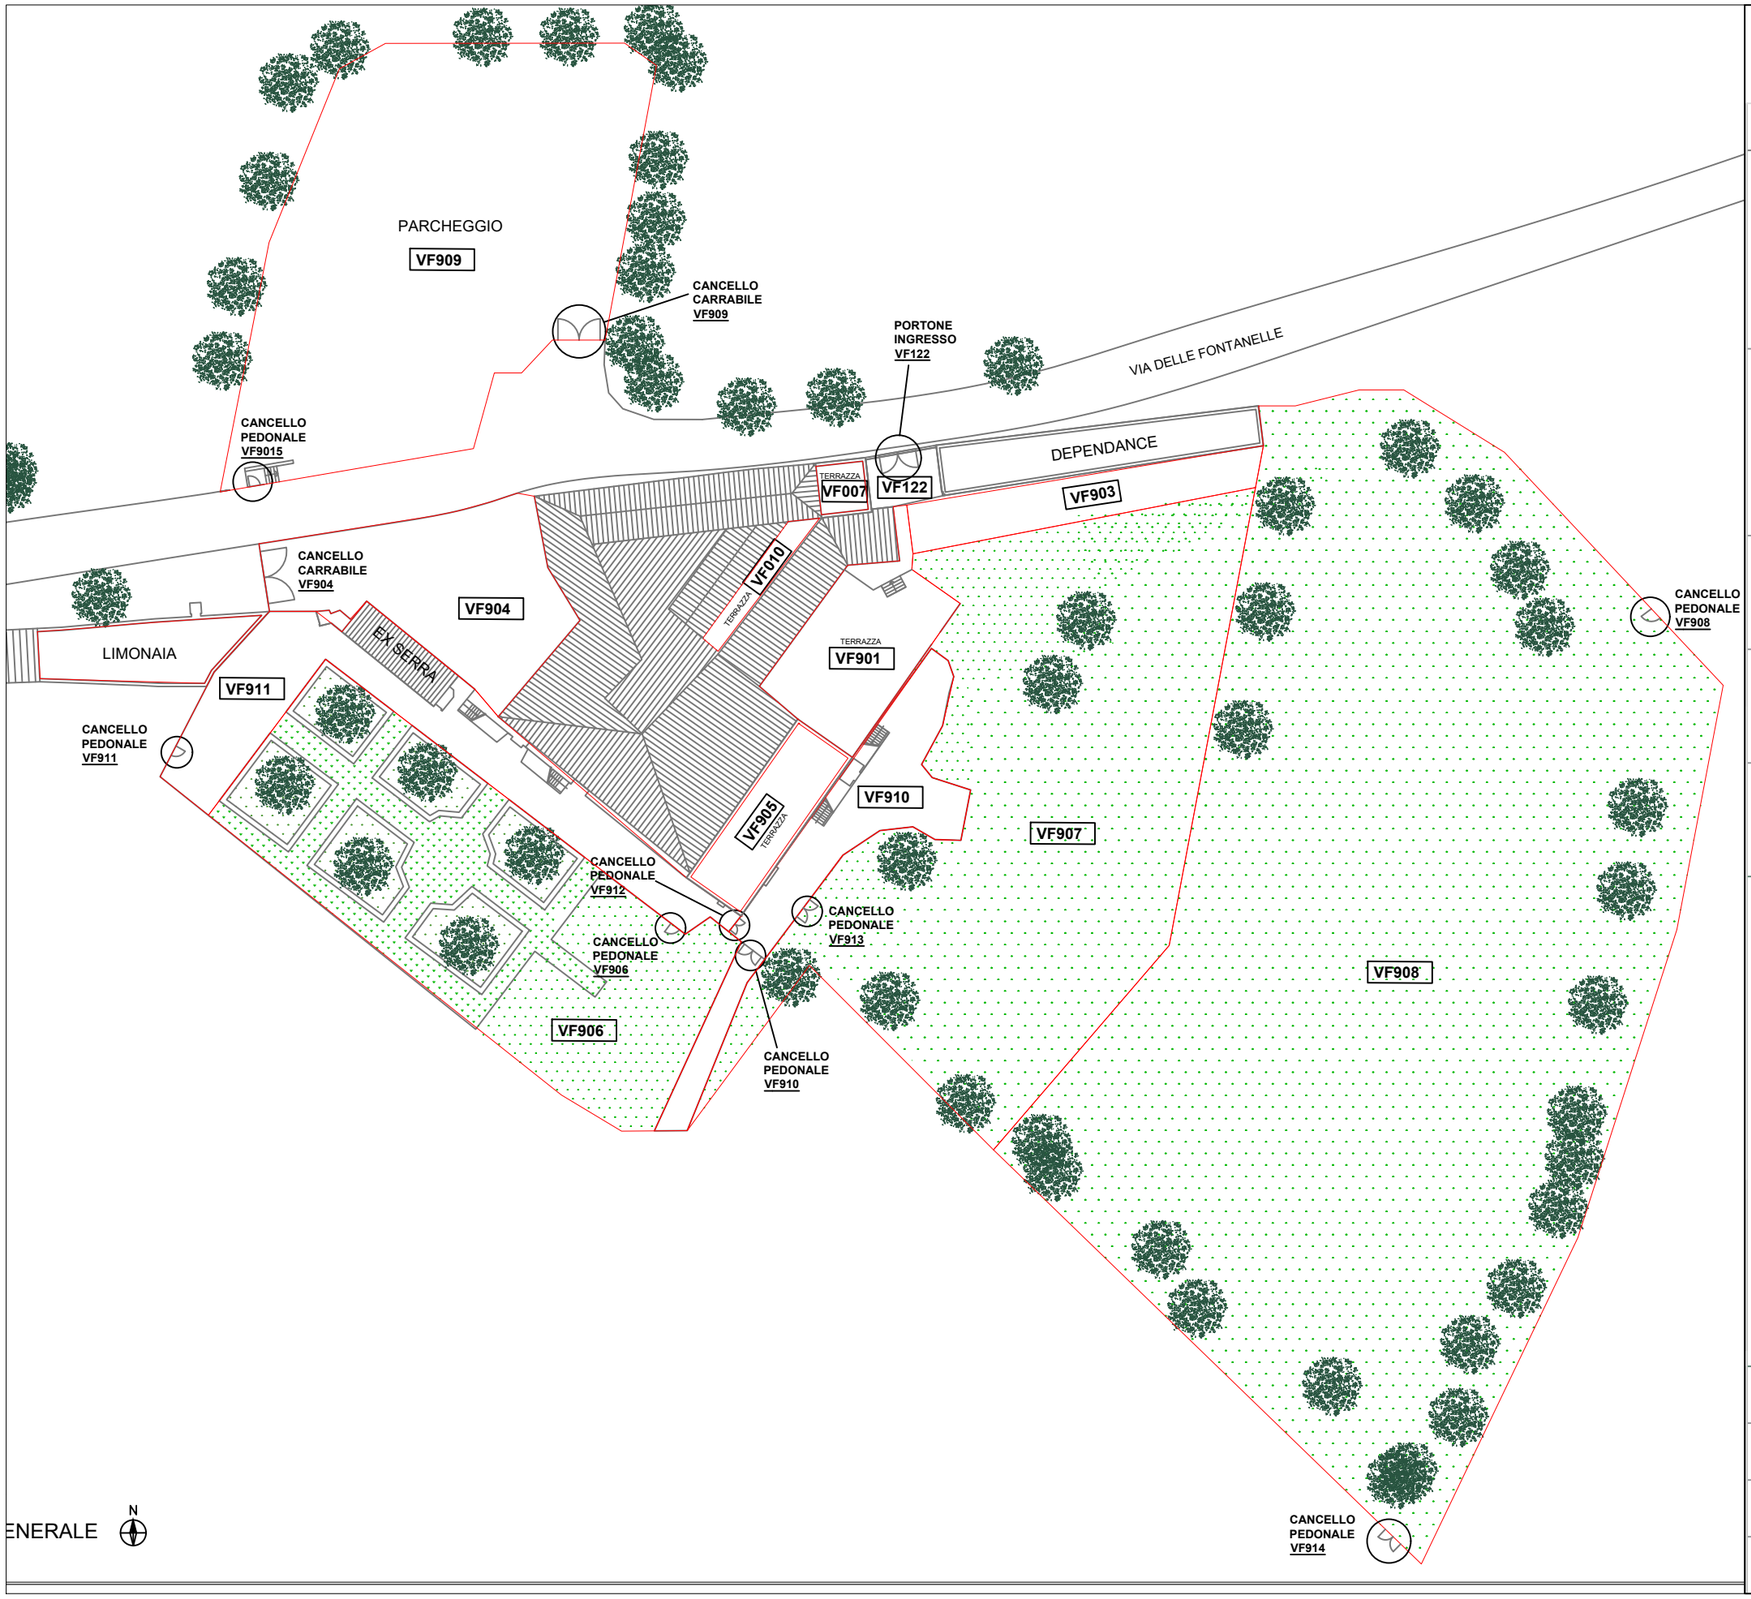

EUI EUROPEAN UNIVERSITY INSTITUTE

Real Estate and Facilities Services
Works Unit

Badia Fiesolana, Via dei Roccettini 9, 50014
San Domenico di Fiesole

PROGETTO:

VILLA LA FONTE


NOME FILE:

VF__ESTERNO 2021

RIFERIMENTO DIS.:

VF TOTALE 2021

REV 1:	DATA:
	DISEGNATO DA:

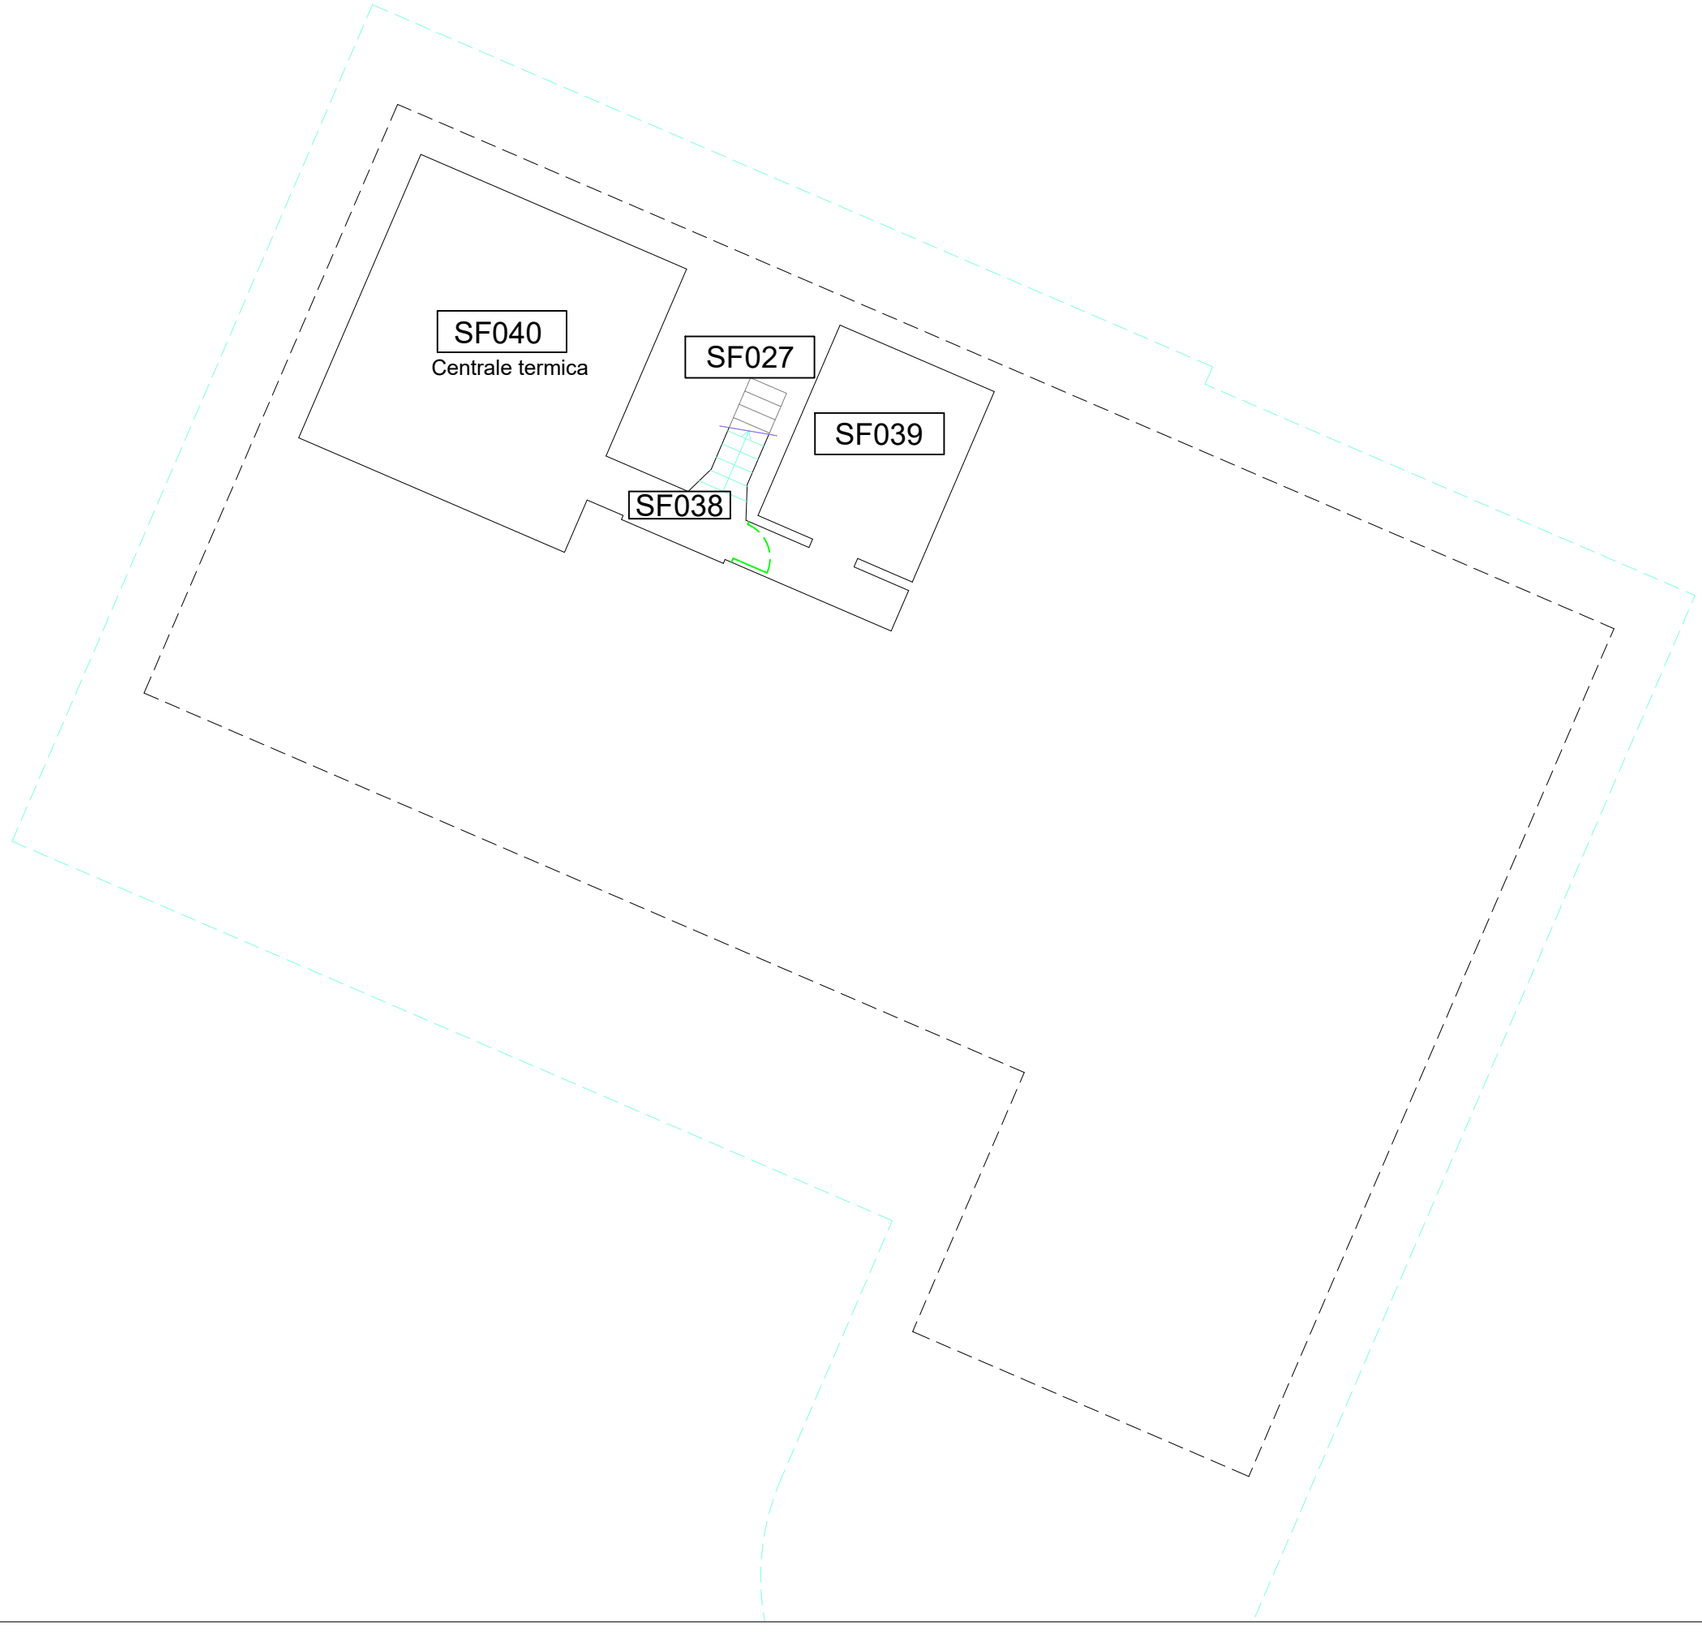

EUI EUROPEAN UNIVERSITY INSTITUTE

Real Estate and Facilities Services
Works Unit

Badia Fiesolana, Via dei Roccettini 9, 50014
San Domenico di Fiesole

PROGETTO:

VILLA SAN FELICE

NOME FILE:

SF-L01 - PIANO SEMINTERRATO

RIFERIMENTO DIS.:

SFTOTALE 2021

REV 1:	DATA:
	DISEGNATO DA:



EUI EUROPEAN UNIVERSITY INSTITUTE

Real Estate and Facilities Services
Works Unit

Badia Fiesolana, Via dei Roccettini 9, 50014
San Domenico di Fiesole

PROGETTO:

VILLA SAN FELICE

NOME FILE:

SF-L02 - PIANO TERRA

RIFERIMENTO DIS.:

SFTOTALE 2021

REV 1:	DATA:
	DISEGNATO DA:



EUI EUROPEAN UNIVERSITY INSTITUTE

Real Estate and Facilities Services
Works Unit

Badia Fiesolana, Via dei Roccettini 9, 50014
San Domenico di Fiesole

PROGETTO:

VILLA SAN FELICE

NOME FILE:

SF-L03 - PIANO PRIMO

RIFERIMENTO DIS.:

SFTOTALE 2021

REV 1:	DATA:
	DISEGNATO DA:



EUI EUROPEAN UNIVERSITY INSTITUTE

Real Estate and Facilities Services
Works Unit

Badia Fiesolana, Via dei Roccettini 9, 50014
San Domenico di Fiesole

PROGETTO:

VILLA SAN FELICE ESTERNO


NOME FILE:

SF__ESTERNO 2021

RIFERIMENTO DIS.:

SF TOTALE 2021

REV 1:	DATA:
	DISEGNATO DA:

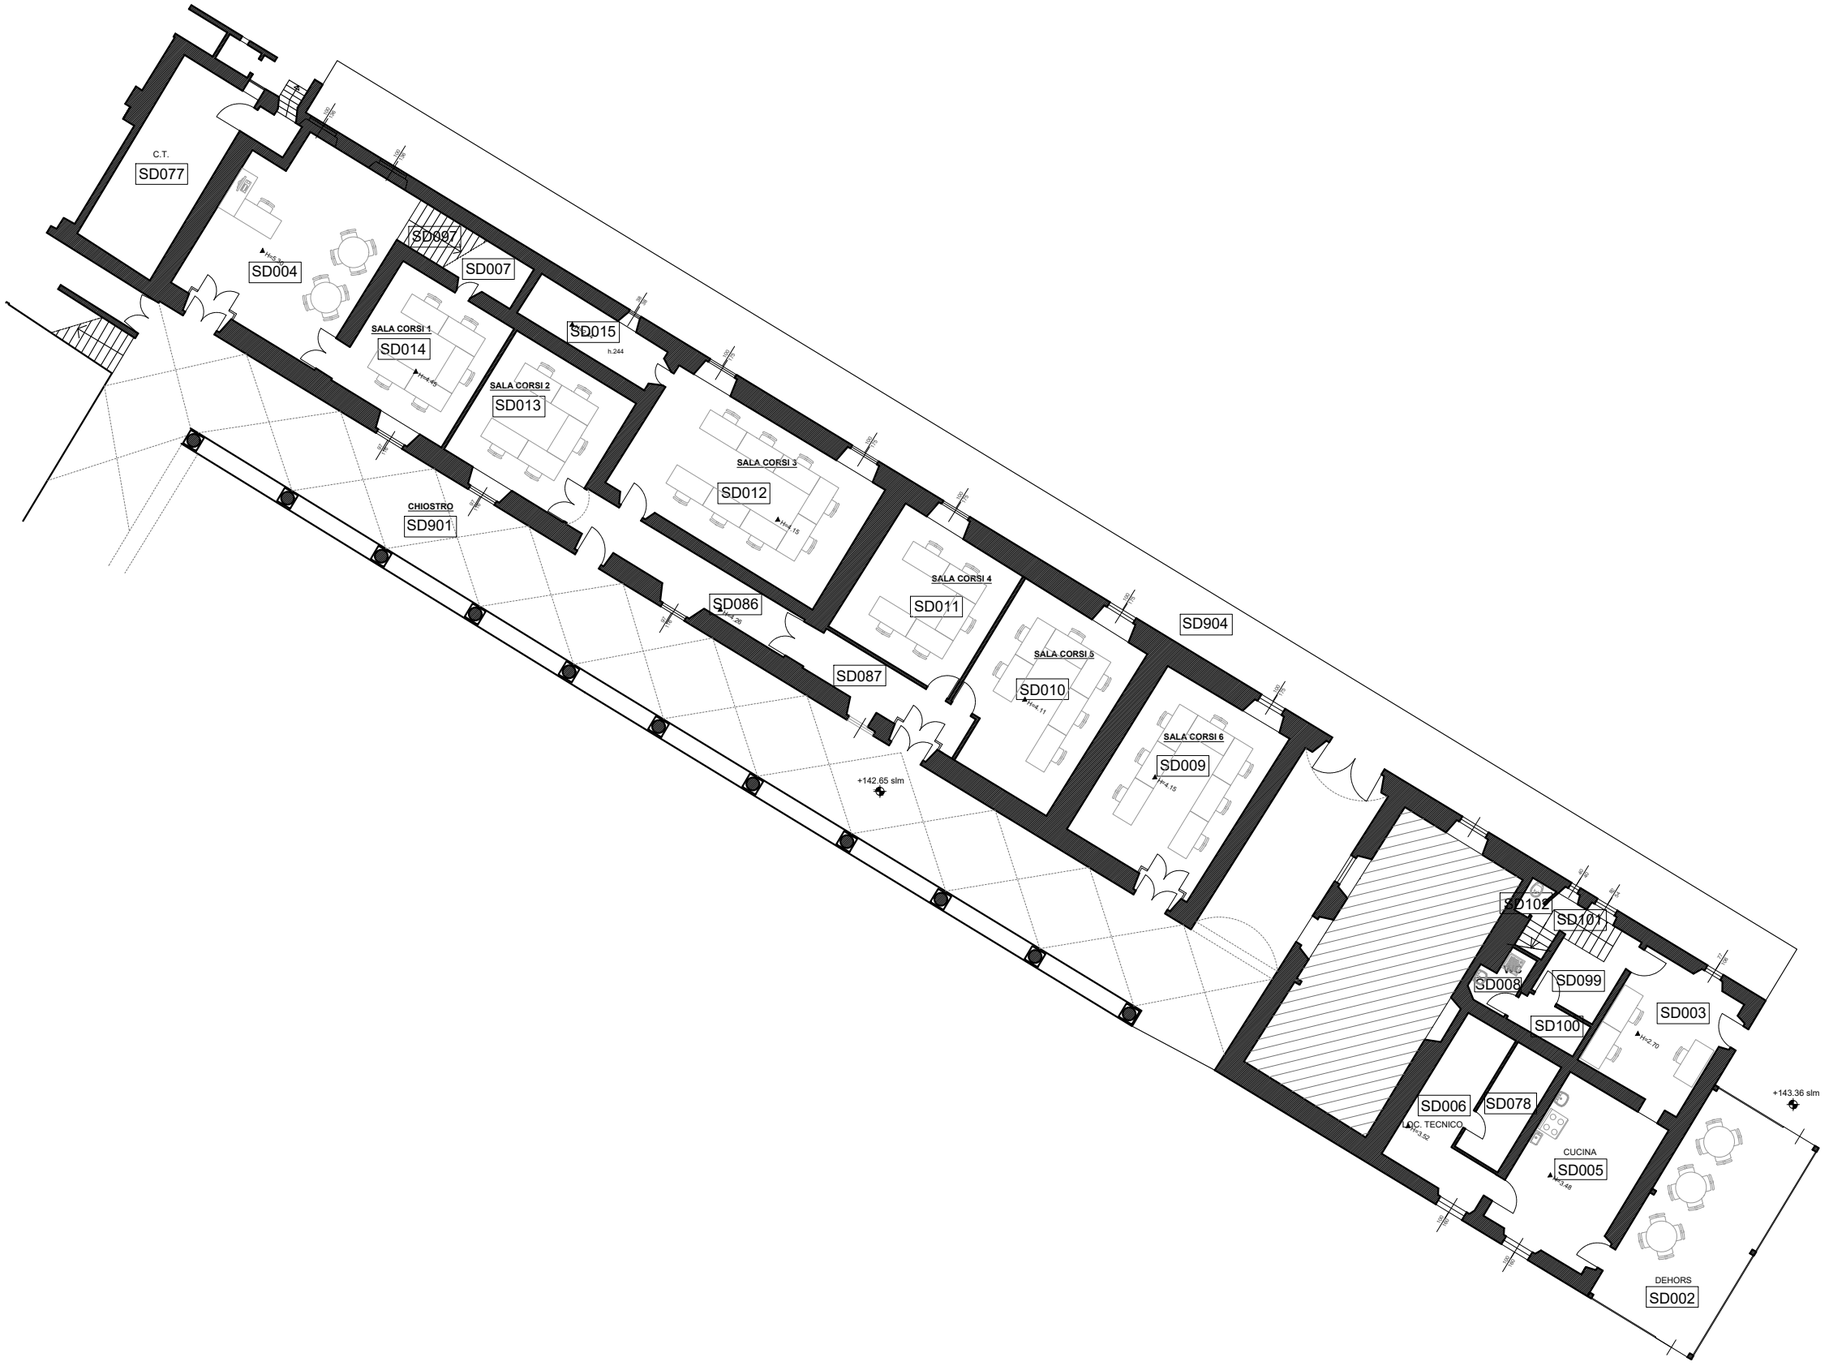

N

EUI EUROPEAN UNIVERSITY INSTITUTE

Real Estate and Facilities Services
Works Unit

Badia Fiesolana, Via dei Roccettini 9, 50014
San Domenico di Fiesole

PROGETTO:

CONVENTO DI SAN DOMENICO


NOME FILE:

SD-L01 - PIANO TERRA

RIFERIMENTO DIS.:

SDTOTALE2021

REV 1:	DATA:
	DISEGNATO DA:

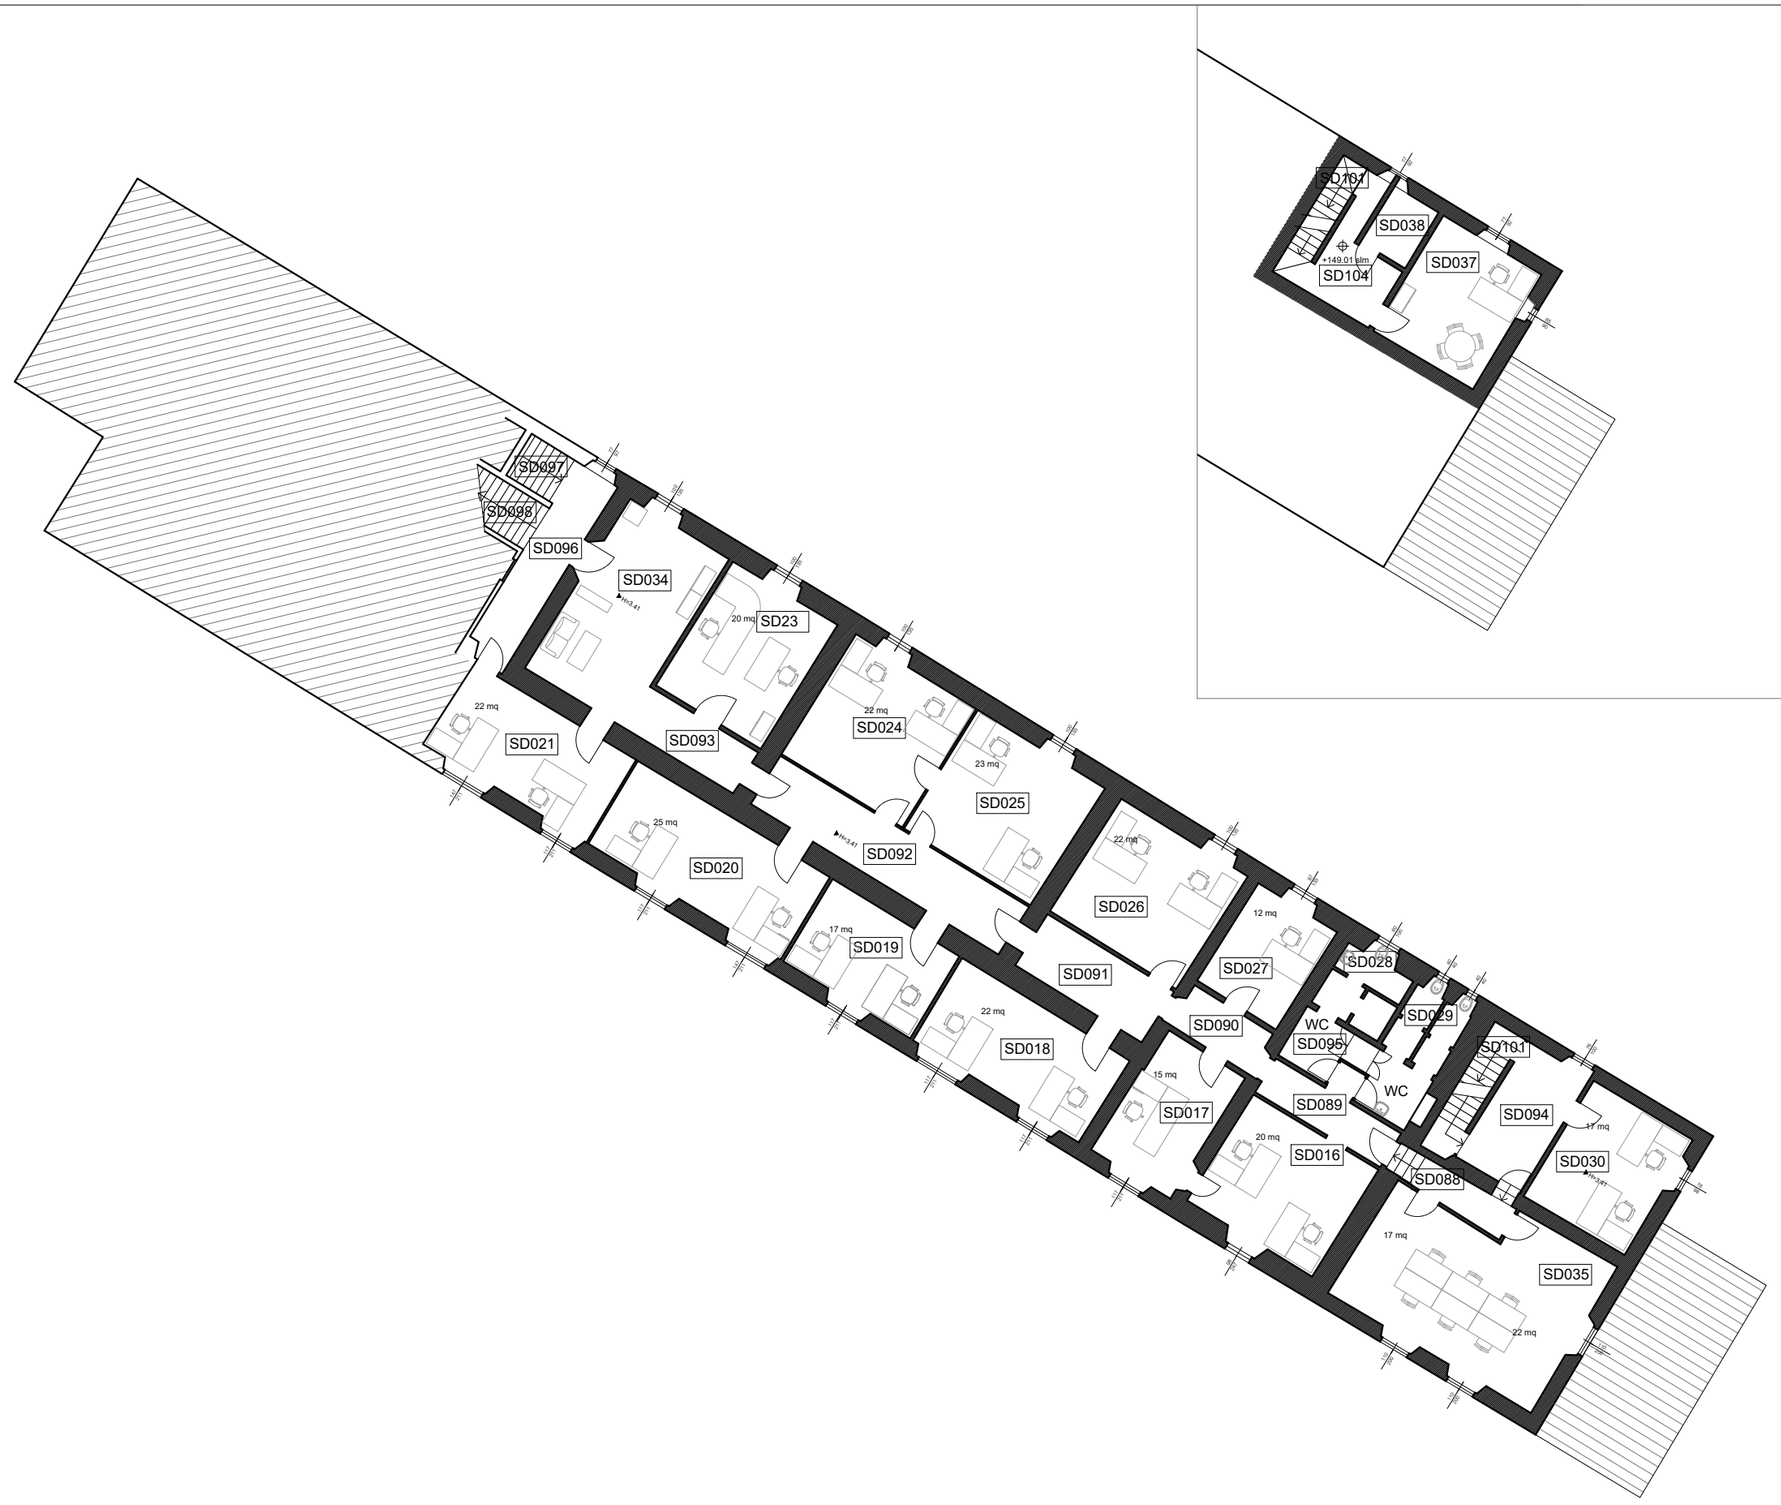

EUI EUROPEAN UNIVERSITY INSTITUTE

Real Estate and Facilities Services
Works Unit

Badia Fiesolana, Via dei Roccettini 9, 50014
San Domenico di Fiesole

PROGETTO:

CONVENTO DI SAN DOMENICO


NOME FILE:

SD-L02 / L03 - PIANO PRIMO E MEZZANINO

RIFERIMENTO DIS.:

SDTOTALE2021

REV 1:	DATA:
	DISEGNATO DA:

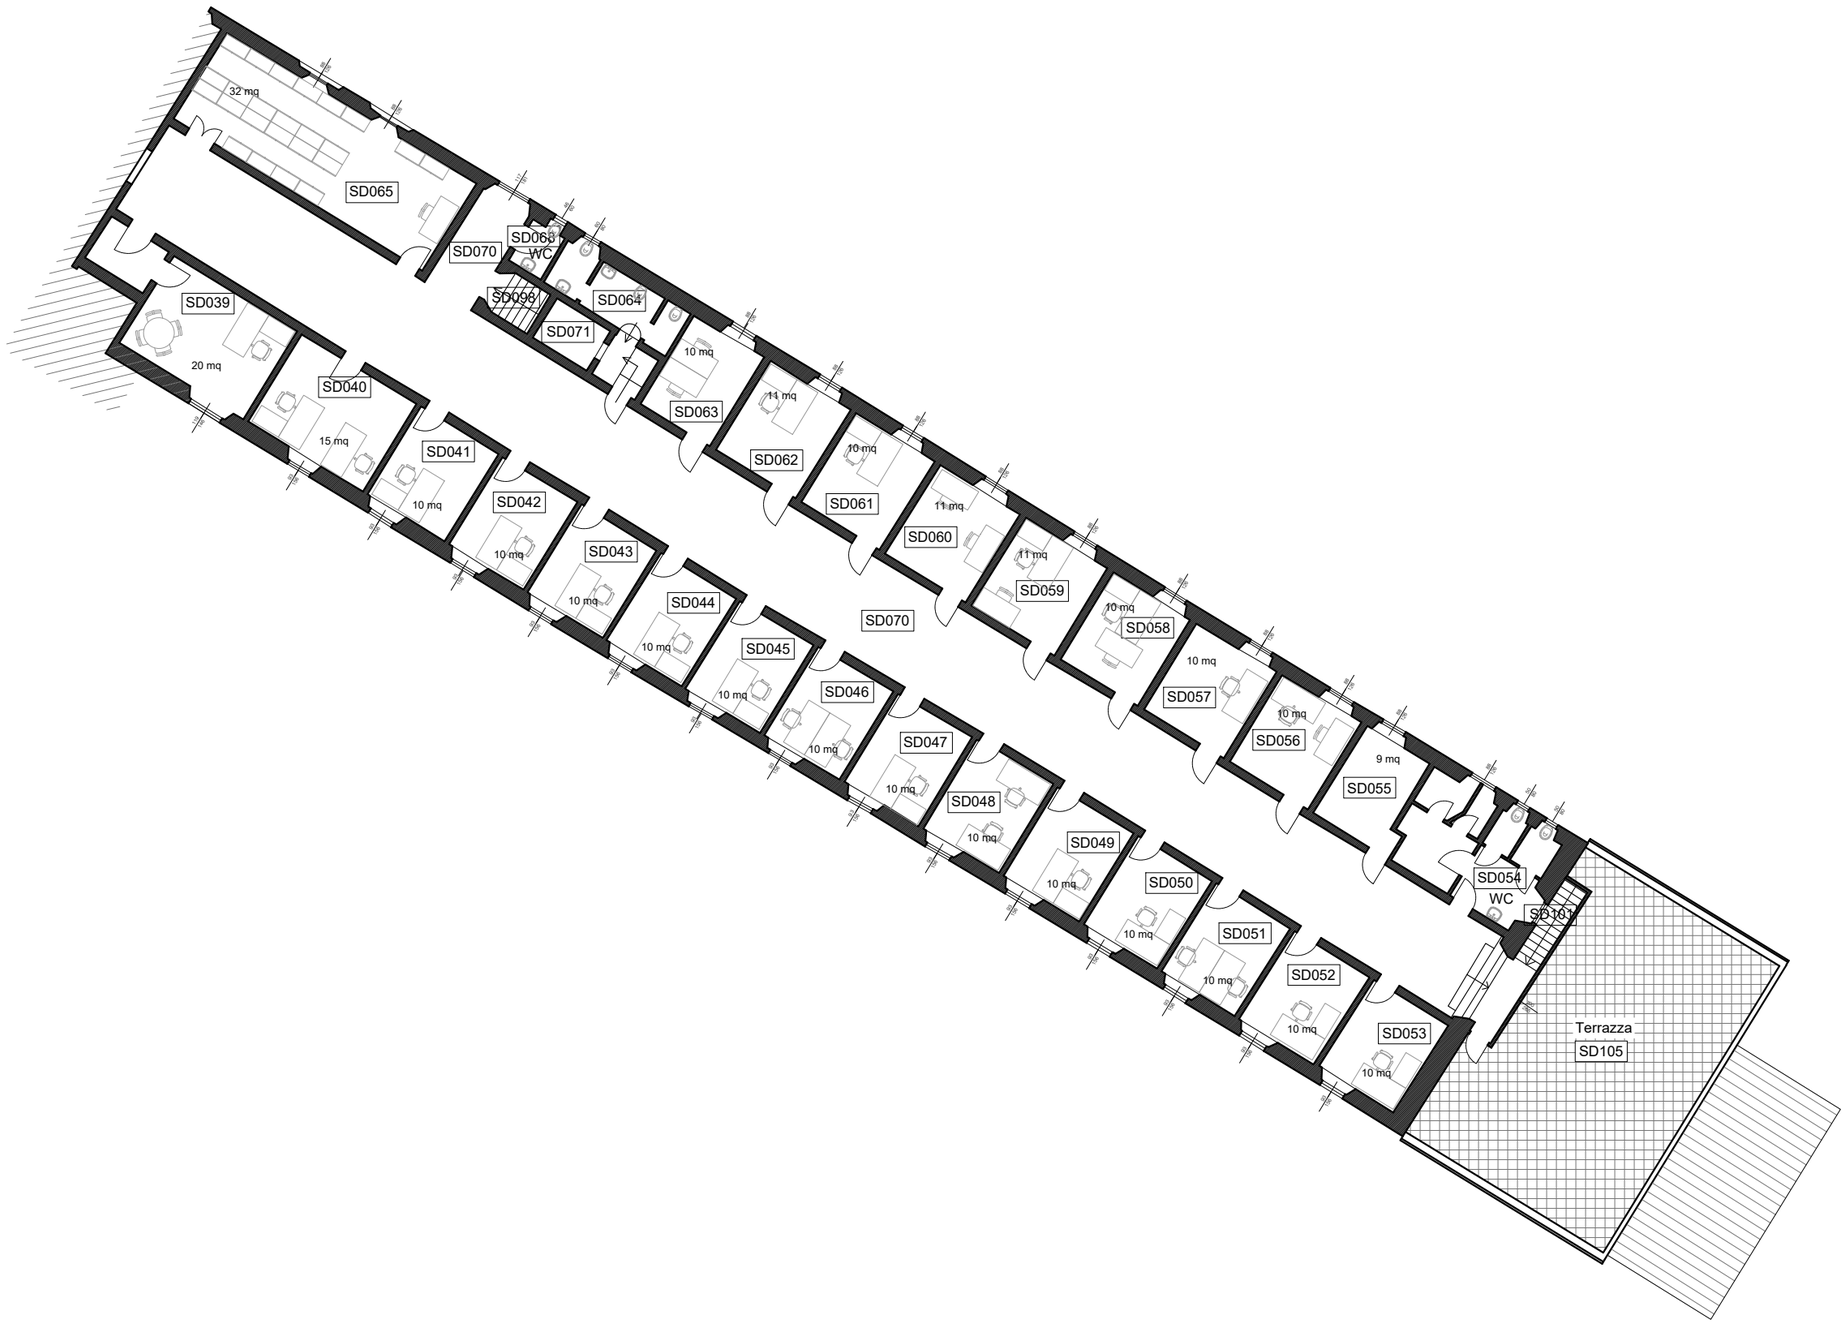

N

EUI EUROPEAN UNIVERSITY INSTITUTE

Real Estate and Facilities Services
Works Unit

Badia Fiesolana, Via dei Roccettini 9, 50014
San Domenico di Fiesole

PROGETTO:

CONVENTO DI SAN DOMENICO

NOME FILE:

SD-L04 - PIANO SECONDO

RIFERIMENTO DIS.:

SDTOTALE2021

REV 1:	DATA:
	DISEGNATO DA:

LEGENDA
IMPIANTO ILLUMINAZIONE

Punto luce a parete
con lampada a basso consumo
- n. elementi
- codice elemento
- tipo connettore

Punto luce a parete
con lampada a neon
- n. elementi
- codice elemento

Punto luce a soffitto
con lampada ad incandescenza
- n. elementi
- codice elemento
- tipo connettore

Punto luce a soffitto
con lampada a neon
- n. elementi
- codice elemento

Punto luce da incasso a soffitto
con lampada alogena
- n. elementi
- codice elemento

Punto luce a soffitto
con lampada alogena
- n. elementi
- codice elemento

Punto luce
con lampada ad incandescenza
- n. elementi
- codice elemento

Pulsante
- codice elemento

Interruttore
- codice elemento

Deviatore
- codice elemento

LEGENDA
IMPIANTO FORZA MOTRICE

Motore tenda

Alimentatore videocitofono

Alimentatore telecamera

Presa 2P+T 10 A

Presa 2P+T 10 A tipo Shuko

Presa 2P+T 10/16 A tipo bipasso

Presa 2P+T 10/16 A tipo Shuko
bipasso

Presa 2P+T 10 A
con interruttore magnetotermico
tipo C10

Presa 2P+T 10 A tipo Shuko
con interruttore magnetotermico
tipo C10

Presa 2P+T 10/16 A tipo bipasso
con interruttore magnetotermico
tipo C10

Presa 2P+T 10/16 A tipo Shuko
bipasso
con interruttore magnetotermico
tipo C10

Presa 2P+T 10 A con interruttore

Presa 2P+T 10 A tipo Shuko con
interruttore

Presa 2P+T 10/16 A con
interruttore

Pulsante
- codice elemento

Quadro elettrico
- codice elemento

Gruppo di continuità

LEGENDA
IMPIANTI SICUREZZA e EMERGENZA

Pulsante emergenza

Sirena esterna

Estintore

Idrante

Unità citofono

Bombola azoto

Rilevatore fumo

Diffusore sonoro

Allarme acustico / sirena

Centralina videosorveglianza

Monitor videosorveglianza

Telecamera videosorveglianza

LEGENDA
IMPIANTI FONIA-DATI

Punto di prelievo fonia-dati
con presa RJ45

Ripetitore dati Wi-Fi

LEGENDA
IMPIANTI SPECIALI

Rilevatore vento

Lettore badges

Sens. temp.

Termostato

Proiettore

Altoparlante

Connettore audio rca

Connettore seriale

LEGENDA
IMPIANTI CLIMATIZZAZIONE

RAD 001 — Radiatore

CAC 001 — Condizionatore autonomo

VTC 001 — Ventilconvettore

BCR 001 — Bocchetta di ripresa

BCM 001 — Bocchetta di mandata

Comando a filo

Pannello comando centrallizzato

Unità interna tipo panasonic

Unità esterna

Tubazioni in rame "LIQUIDO/GAS LINEA VRV"

Centrale termica

EUI EUROPEAN UNIVERSITY INSTITUTE

Real Estate and Facilities Services
Works Unit

Badia Fiesolana, Via dei Roccettini 9, 50014
San Domenico di Fiesole

PROGETTO:

CONVENTO DI SAN DOMENICO

NOME FILE:

LEGENDA IMPIANTI

RIFERIMENTO DIS.:

SDTOTALE2021

REV 1:	DATA:
	DISEGNATO DA:



EUI EUROPEAN UNIVERSITY INSTITUTE

Real Estate and Facilities Services
Works Unit

Badia Fiesolana, Via dei Roccettini 9, 50014
San Domenico di Fiesole

PROGETTO:

SAN DOMENICO ESTERNO


NOME FILE:

SD__ESTERNO 2021

RIFERIMENTO DIS.:

SD TOTALE 2021

REV 1:	DATA:
	DISEGNATO DA:

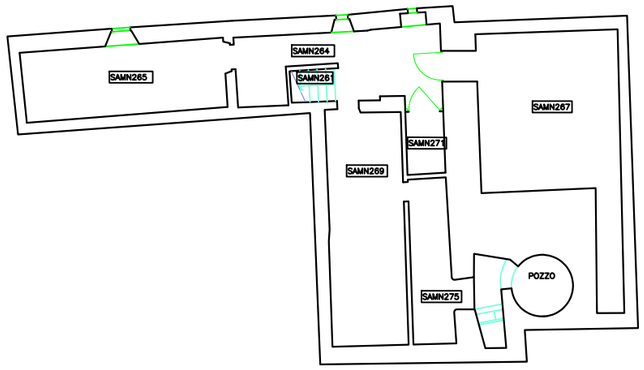

EUI EUROPEAN UNIVERSITY INSTITUTE

Real Estate and Facilities Services
Works Unit

Badia Fiesolana, Via dei Roccettini 9, 50014
San Domenico di Fiesole

PROGETTO:

VILLA SALVIATI - LA MANICA


NOME FILE:

SAMN-L0 - PIANO SEMINTERRATO

RIFERIMENTO DIS.:

SAMNTOTALE 2021

REV 1:	DATA:
	DISEGNATO DA:

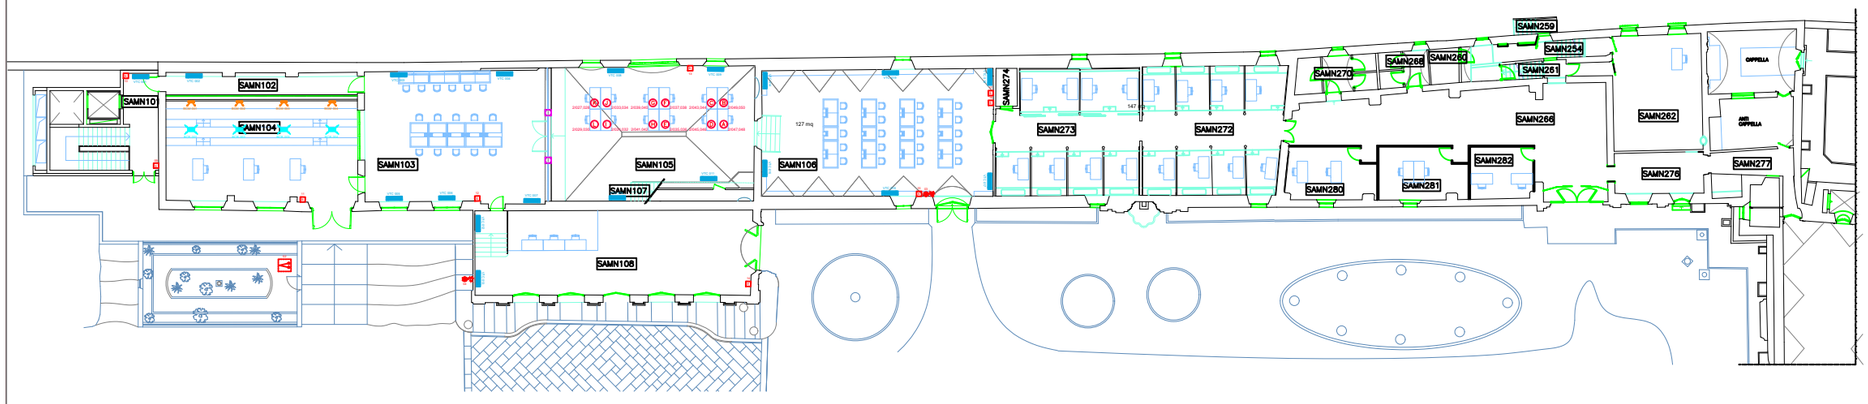

EUI EUROPEAN UNIVERSITY INSTITUTE

Real Estate and Facilities Services
Works Unit

Badia Fiesolana, Via dei Roccettini 9, 50014
San Domenico di Fiesole

PROGETTO:

VILLA SALVIATI - LA MANICA


NOME FILE:

SAMN-L1 - PIANO TERRA

RIFERIMENTO DIS.:

SAMNTOTALE 2021

REV 1:	DATA:
	DISEGNATO DA:

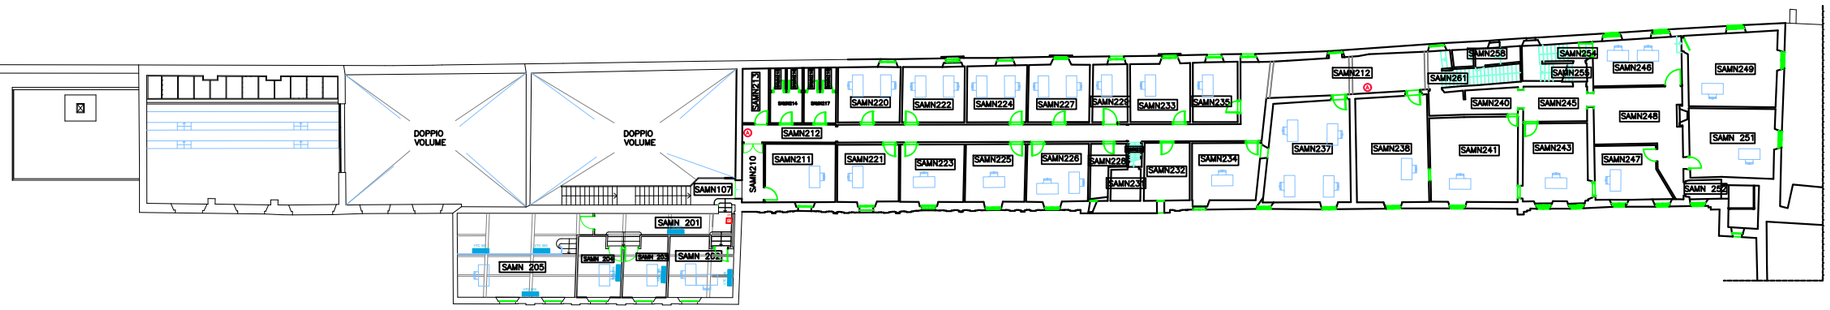

EUI EUROPEAN UNIVERSITY INSTITUTE

Real Estate and Facilities Services
Works Unit

Badia Fiesolana, Via dei Roccettini 9, 50014
San Domenico di Fiesole

PROGETTO:

VILLA SALVIATI - LA MANICA


NOME FILE:

SAMN-L2 - PIANO PRIMO

RIFERIMENTO DIS.:

SAMNTOTALE 2021

REV 1:	DATA:
	DISEGNATO DA:

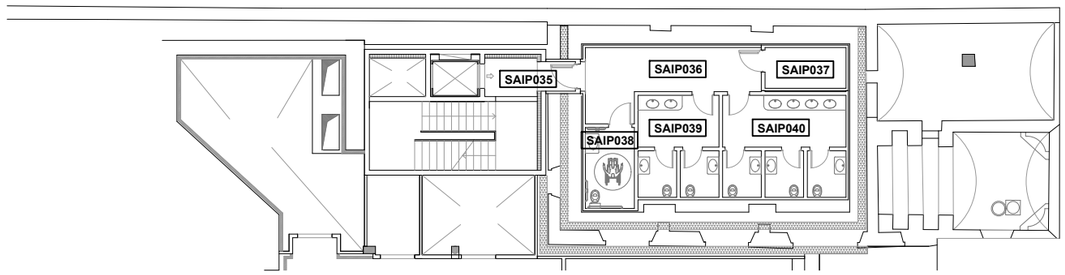

PLANIMETRIA FABBRICATO VILLA SALVIATI IPOGEO LIVELLO S1

EUI EUROPEAN UNIVERSITY INSTITUTE

Real Estate and Facilities Services
Works Unit

Badia Fiesolana, Via dei Roccettini 9, 50014 San Domenico di Fiesole

PROGETTO:

VILLA SALVIATI IPOGEO


NOME FILE:

SAIP L00

RIFERIMENTO DIS.:

SAIP TOTALE2021

REV 1:	DATA:
	DISEGNATO DA:

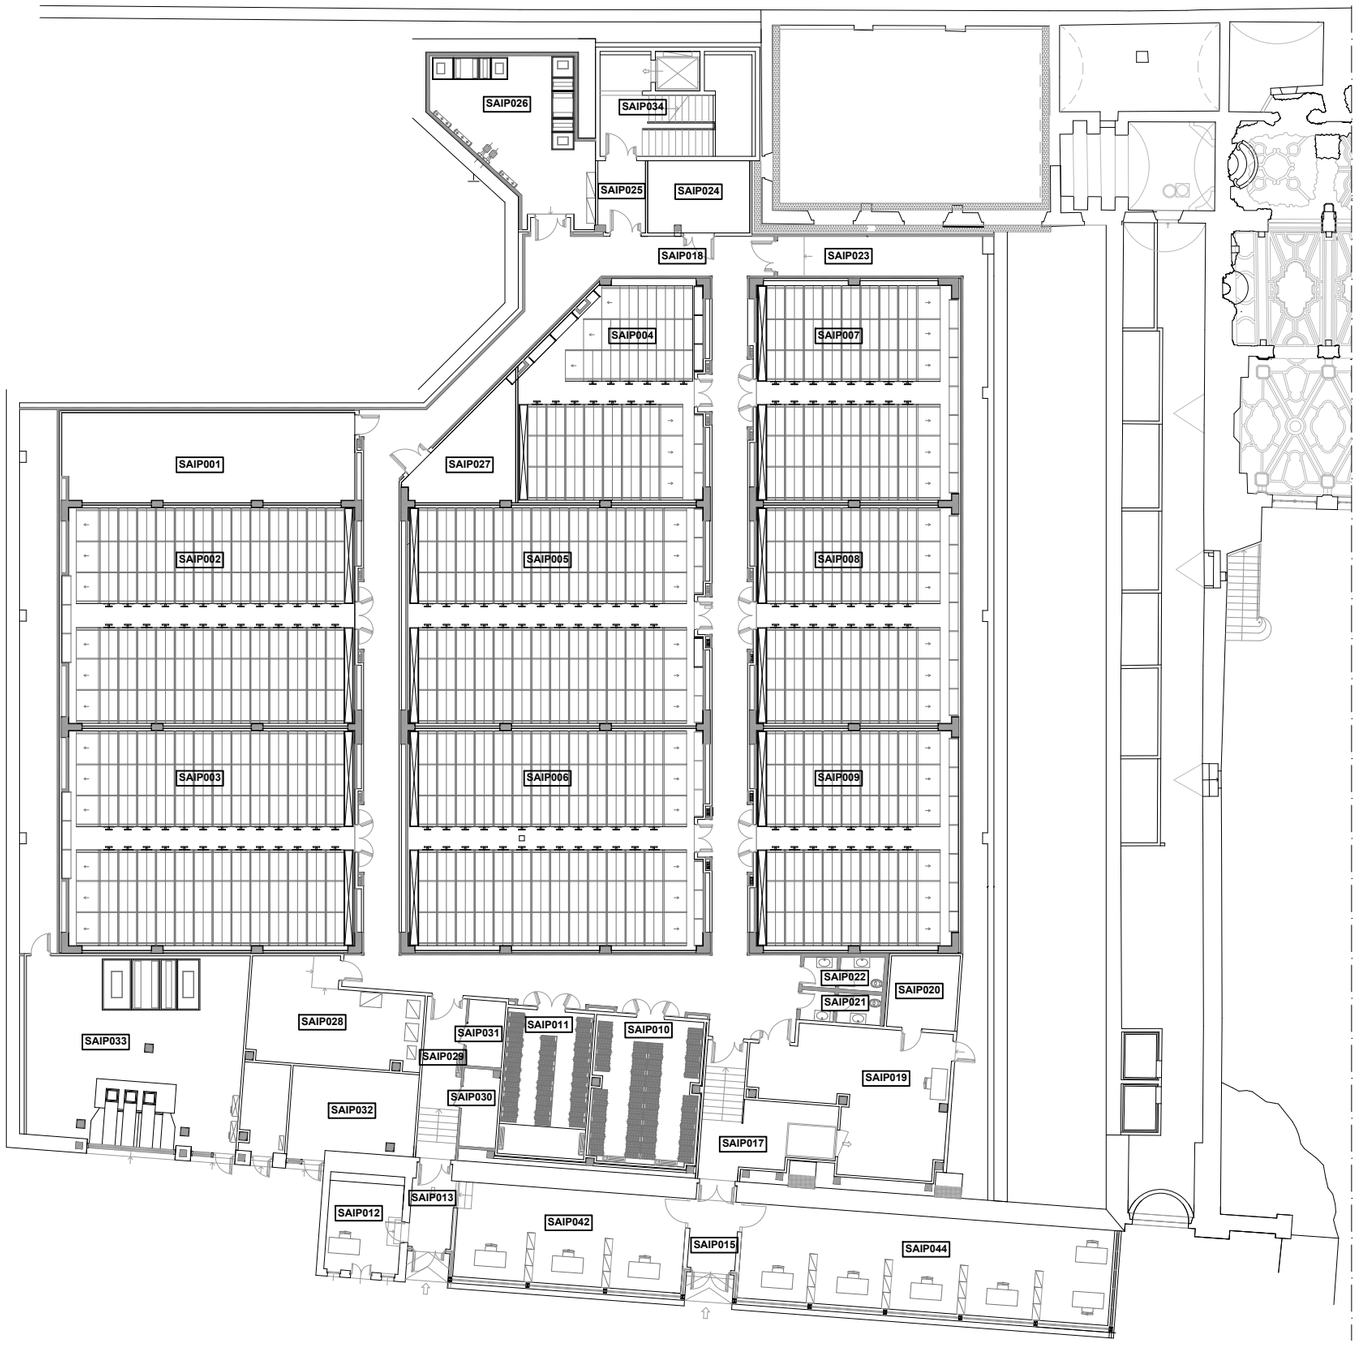

EUI EUROPEAN UNIVERSITY INSTITUTE

Real Estate and Facilities Services
Works Unit

Badia Fiesolana, Via dei Roccettini 9, 50014 San Domenico di Fiesole

PROGETTO:

VILLA SALVIATI IPOGEO


NOME FILE:

SAIP L01

RIFERIMENTO DIS.:

SAIP TOTALE2021

REV 1:	DATA:
	DISEGNATO DA:

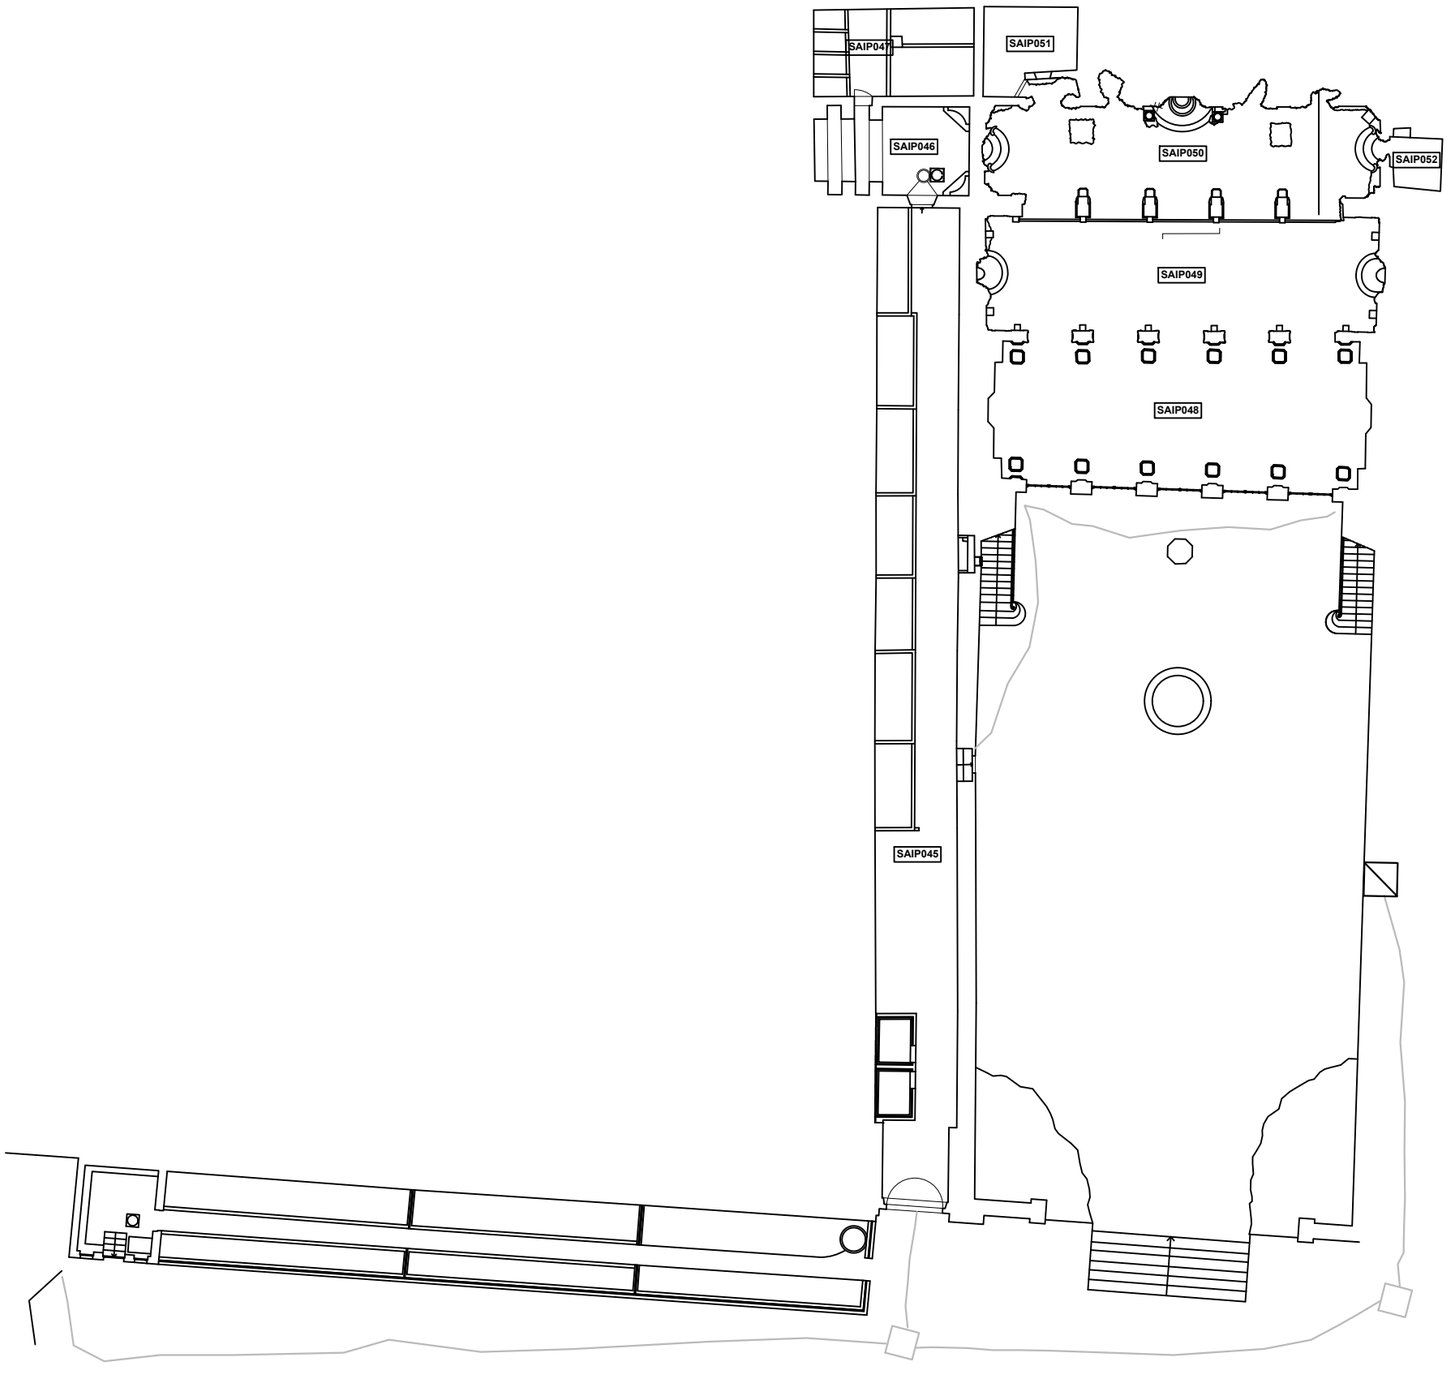

EUI EUROPEAN UNIVERSITY INSTITUTE

Real Estate and Facilities Services
Works Unit

Badia Fiesolana, Via dei Roccettini 9, 50014 San Domenico di Fiesole

PROGETTO:

VILLA SALVIATI IPOGEO

NOME FILE:

SAIP L01 GROTTE

RIFERIMENTO DIS.:

SAIP TOTALE2021

REV 1:	DATA:
	DISEGNATO DA:



EUI EUROPEAN UNIVERSITY INSTITUTE

Real Estate and Facilities Services
Works Unit

Badia Fiesolana, Via dei Roccettini 9, 50014
San Domenico di Fiesole

PROGETTO:

VILLA SALVIATI - CASTELLO


NOME FILE:

SACA_S1

RIFERIMENTO DIS.:

SACA_TOTALE 2021

REV 1:	DATA:
	DISEGNATO DA:

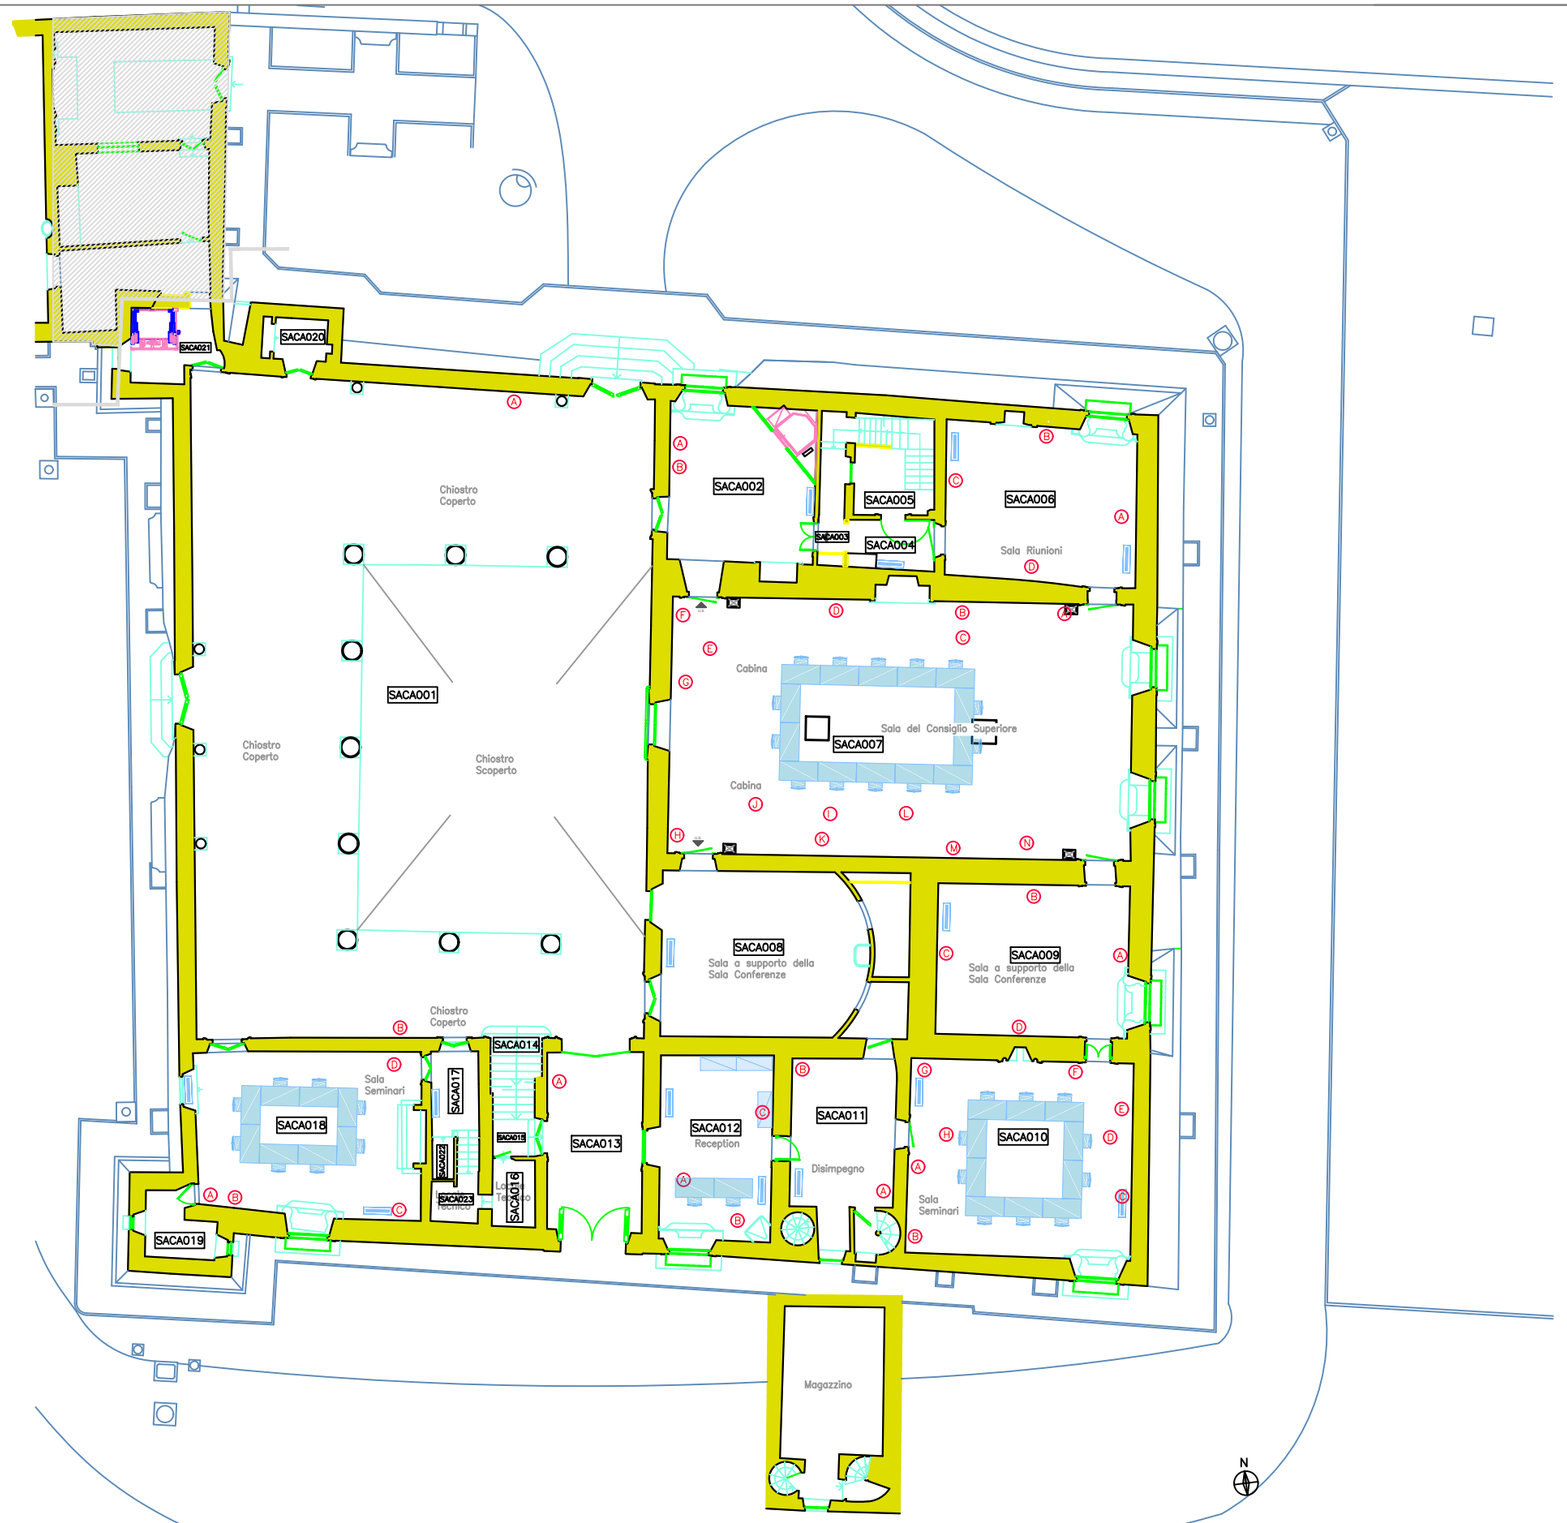

EUI EUROPEAN UNIVERSITY INSTITUTE

Real Estate and Facilities Services
Works Unit

Badia Fiesolana, Via dei Roccettini 9, 50014
San Domenico di Fiesole

PROGETTO:

VILLA SALVIATI - CASTELLO


NOME FILE:

SACA__L01

RIFERIMENTO DIS.:

SACA__TOTALE 2021

REV 1:	DATA:
	DISEGNATO DA:

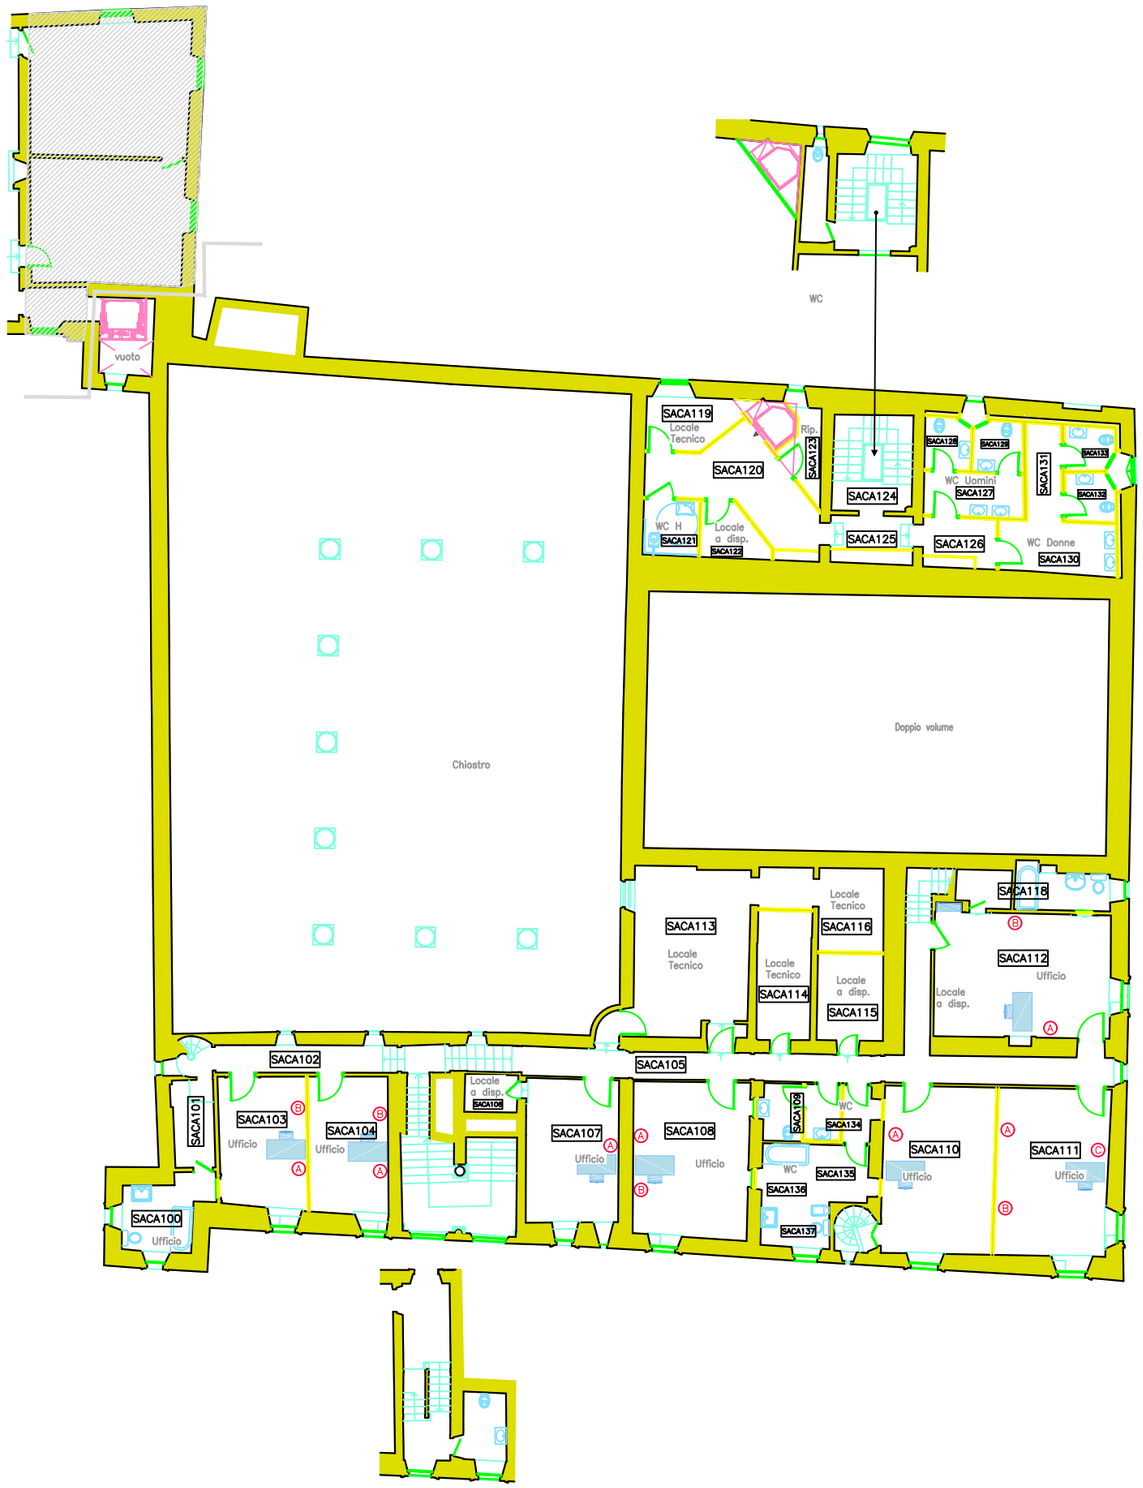

EUI EUROPEAN UNIVERSITY INSTITUTE

Real Estate and Facilities Services
Works Unit

Badia Fiesolana, Via dei Roccettini 9, 50014
San Domenico di Fiesole

PROGETTO:

VILLA SALVIATI - CASTELLO


NOME FILE:

SACA__L02

RIFERIMENTO DIS.:

SACA__TOTALE 2021

REV 1:	DATA:
	DISEGNATO DA:

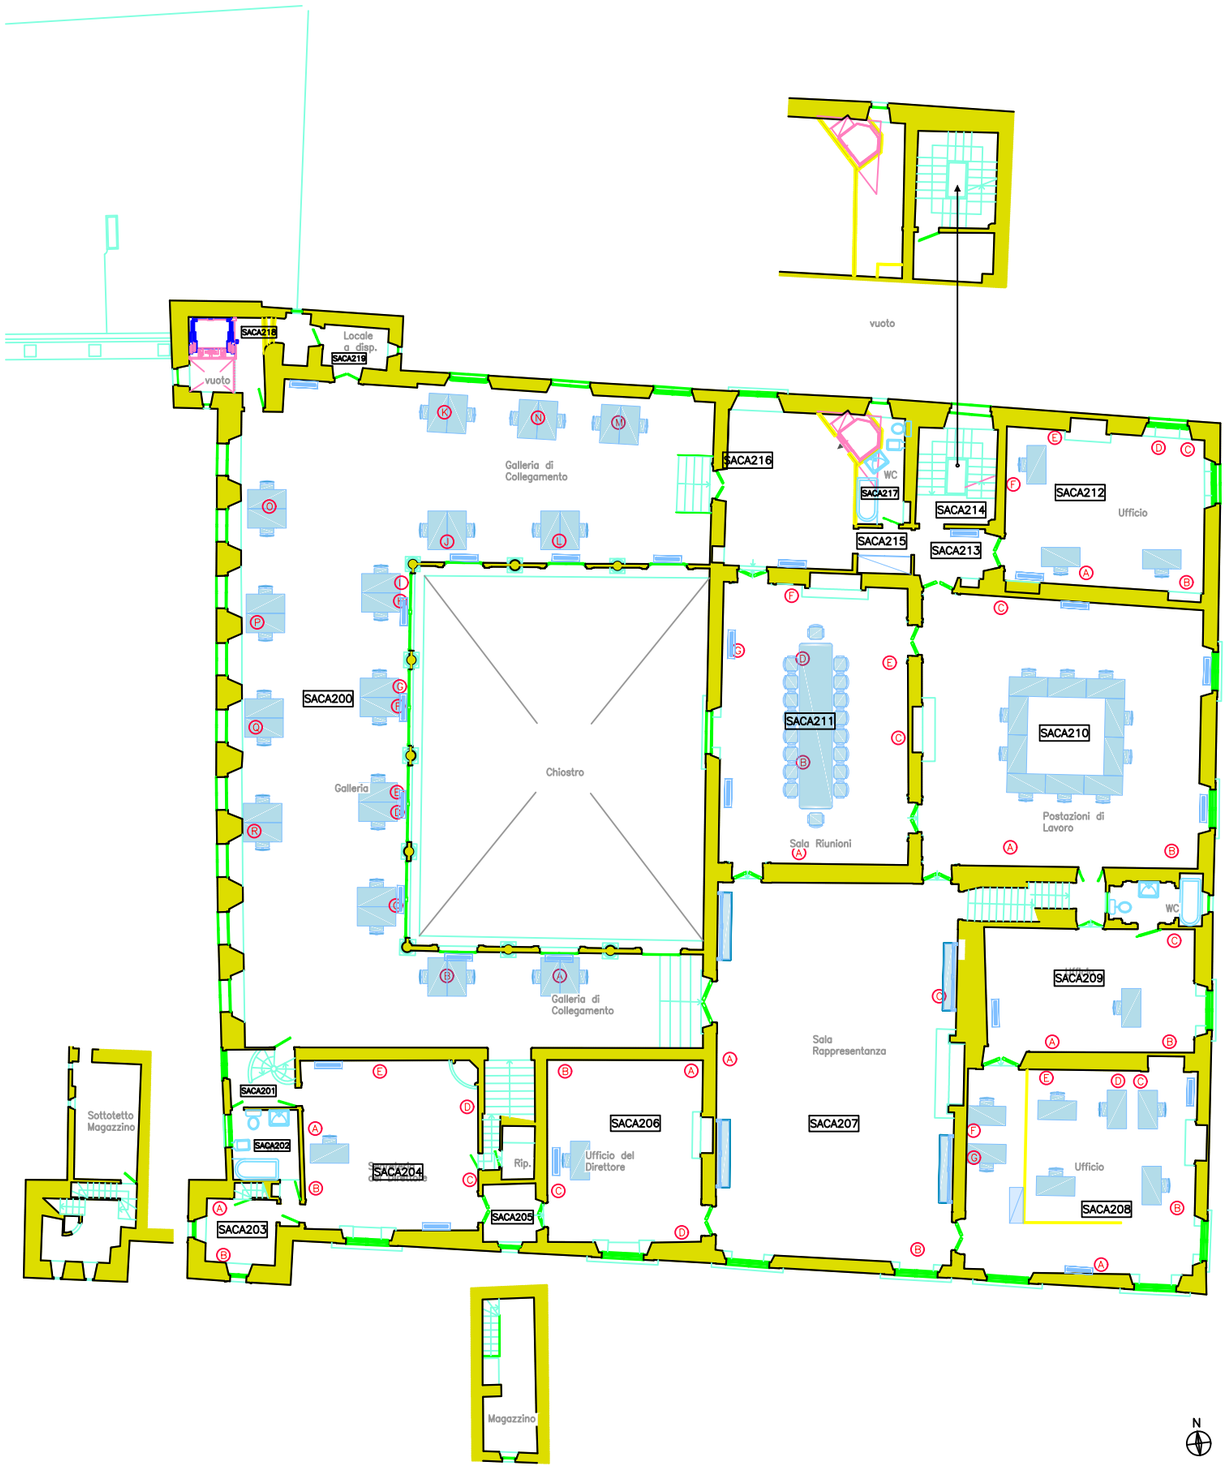

EUI EUROPEAN UNIVERSITY INSTITUTE

Real Estate and Facilities Services
Works Unit

Badia Fiesolana, Via dei Roccettini 9, 50014
San Domenico di Fiesole

PROGETTO:

VILLA SALVIATI - CASTELLO

NOME FILE:

SACA__L03

RIFERIMENTO DIS.:

SACA__TOTALE 2021

REV 1:	DATA:
	DISEGNATO DA:



N

EUI EUROPEAN UNIVERSITY INSTITUTE

Real Estate and Facilities Services
Works Unit

Badia Fiesolana, Via dei Roccettini 9, 50014
San Domenico di Fiesole

PROGETTO:

VILLA SALVIATI - CASTELLO


NOME FILE:

SACA__L04

RIFERIMENTO DIS.:

SACA__TOTALE 2021

REV 1:	DATA:
	DISEGNATO DA:

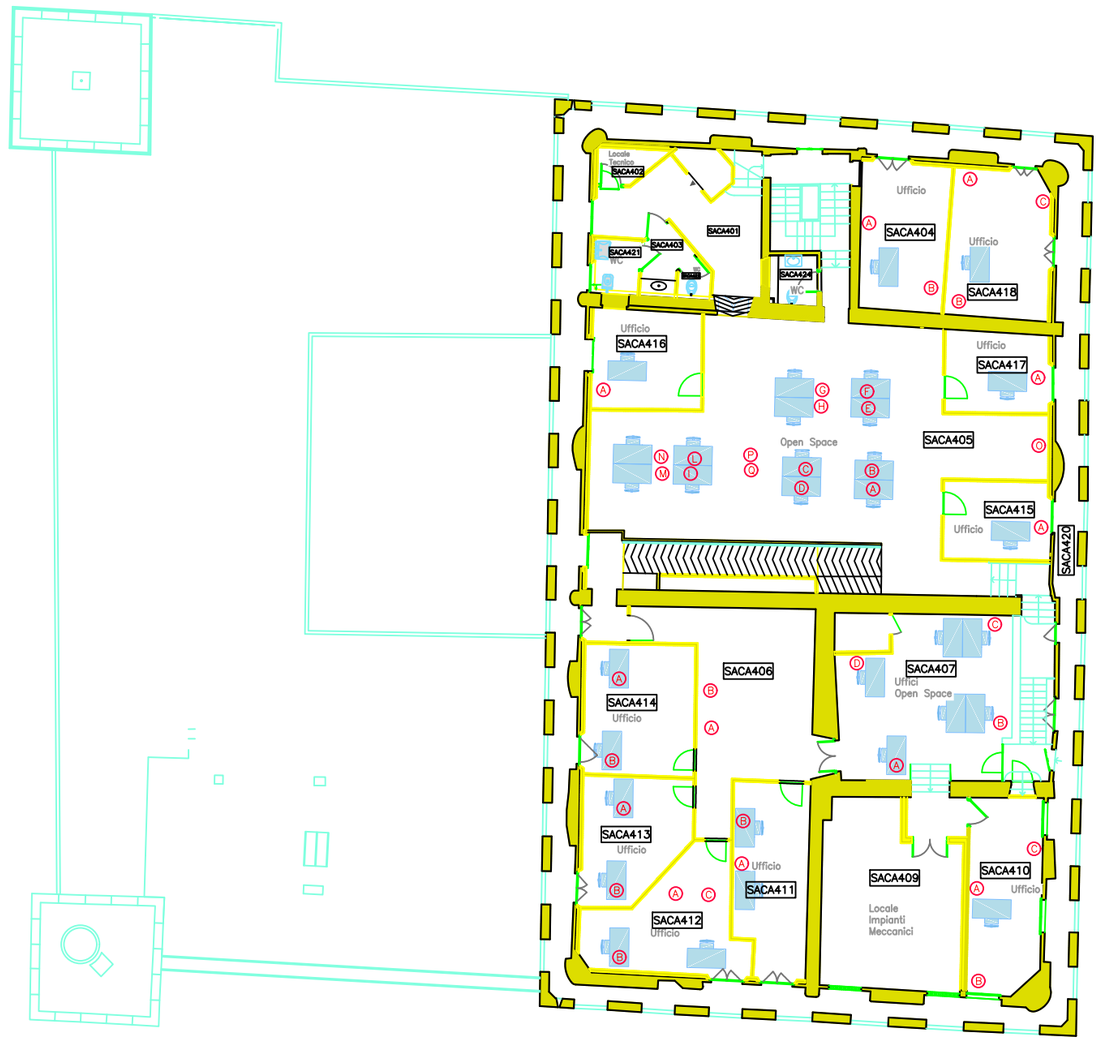

EUI EUROPEAN UNIVERSITY INSTITUTE

Real Estate and Facilities Services
Works Unit

Badia Fiesolana, Via dei Roccettini 9, 50014
San Domenico di Fiesole

PROGETTO:

VILLA SALVIATI - CASTELLO


NOME FILE:

SACA__L05

RIFERIMENTO DIS.:

SACA__TOTALE 2021

REV 1:	DATA:
	DISEGNATO DA:

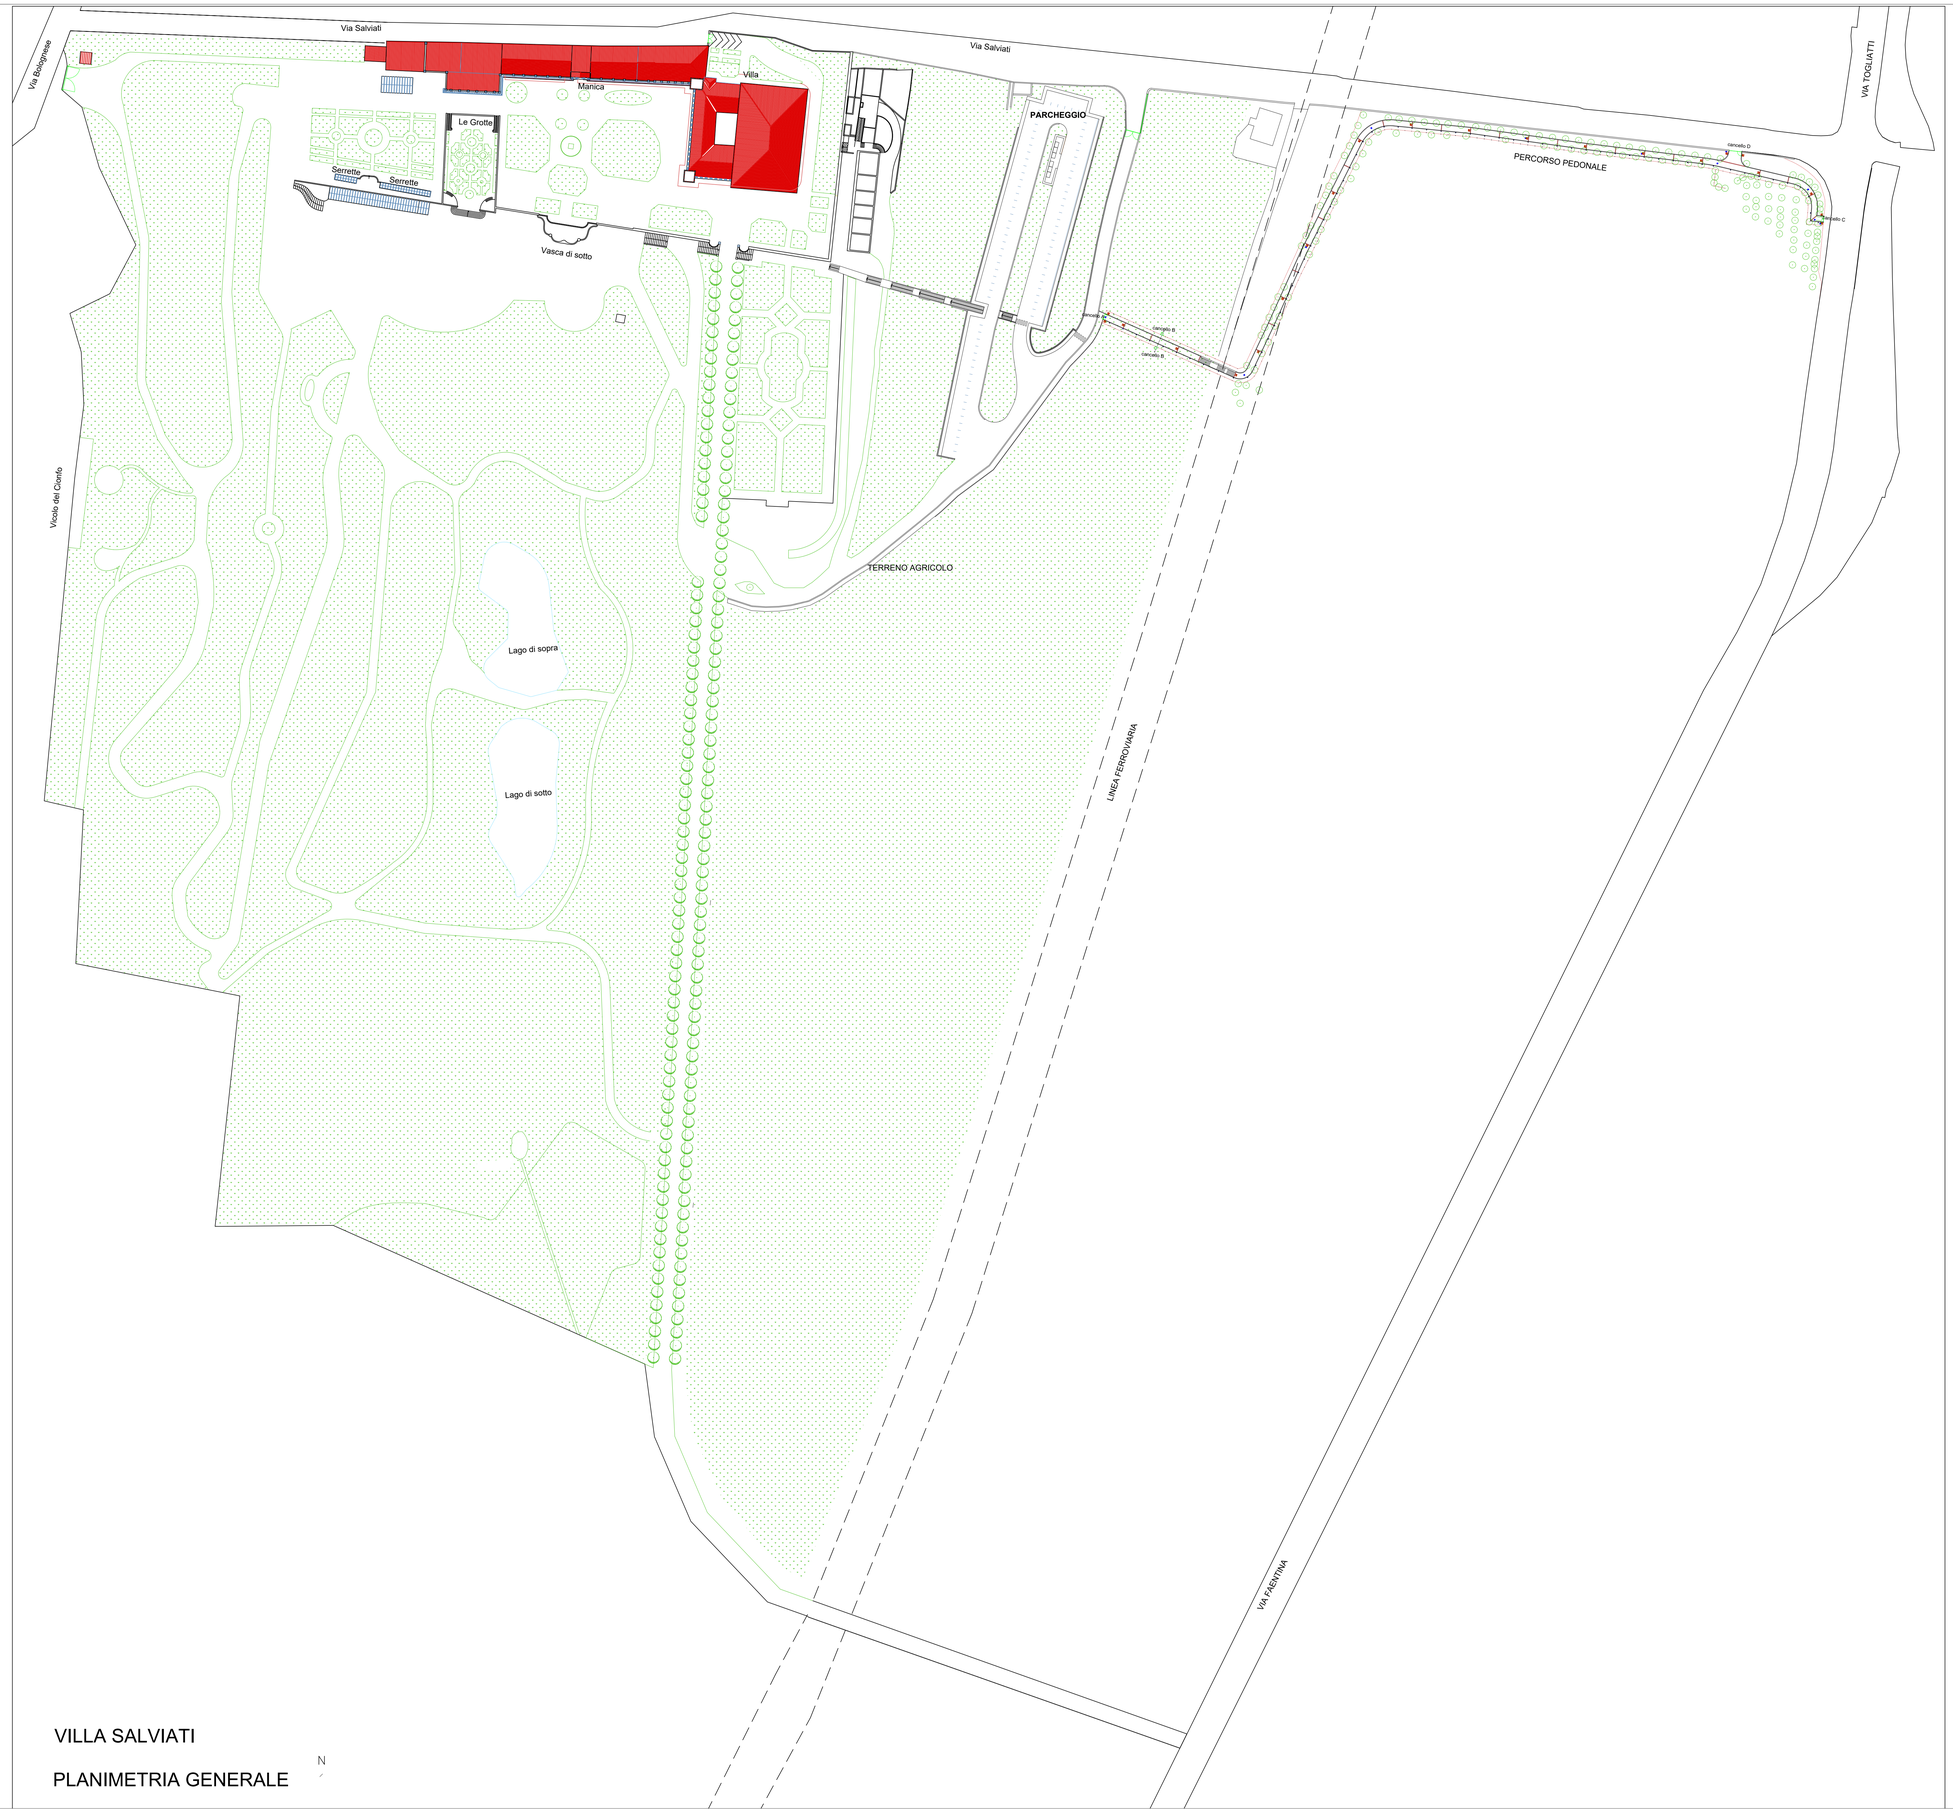

VILLA SALVIATI

PLANIMETRIA GENERALE

N

EUI EUROPEAN UNIVERSITY INSTITUTE

Real Estate and Facilities Services
Works Unit

Badia Fiesolana, Via dei Roccettini 9, 50014
San Domenico di Fiesole

PROGETTO:

VILLA SALVIATI ESTERNO


NOME FILE:

SA__ESTERNO 2021

RIFERIMENTO DIS.:

SALVIATI TOTALE 2021

REV 1:	DATA:
	DISEGNATO DA:

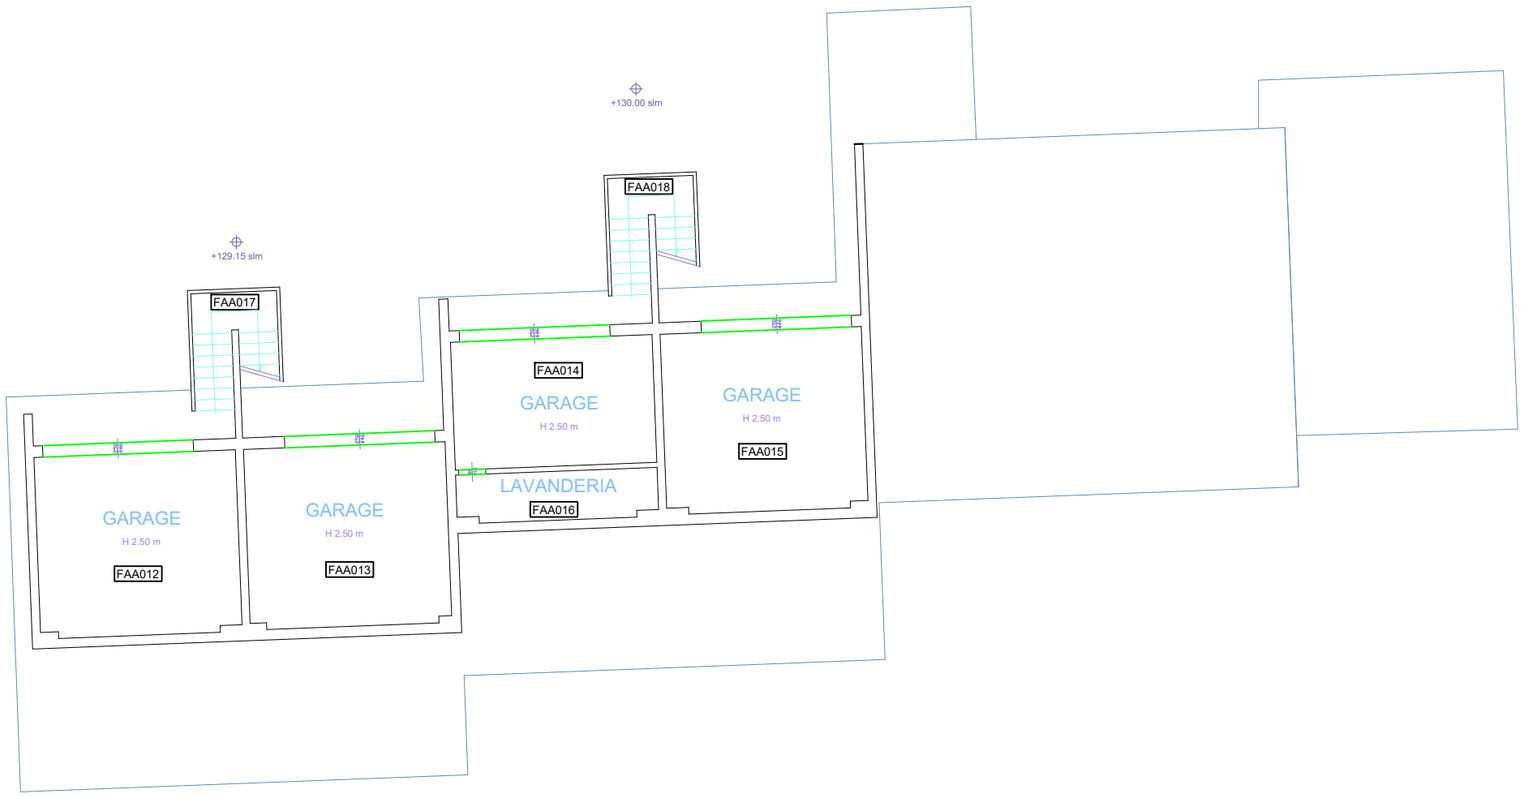

N

EUI EUROPEAN UNIVERSITY INSTITUTE

Real Estate and Facilities Services
Works Unit

Badia Fiesolana, Via dei Roccettini 9, 50014
San Domenico di Fiesole

PROGETTO:

APPARTAMENTI PIAN DEL MUGNONE
VIA FAENTINA 94/B


NOME FILE:

PDM-L01 - PIANO SEMINTERRATO

RIFERIMENTO DIS.:

PDMTOTALE 2021

REV 1:	DATA:
	DISEGNATO DA:

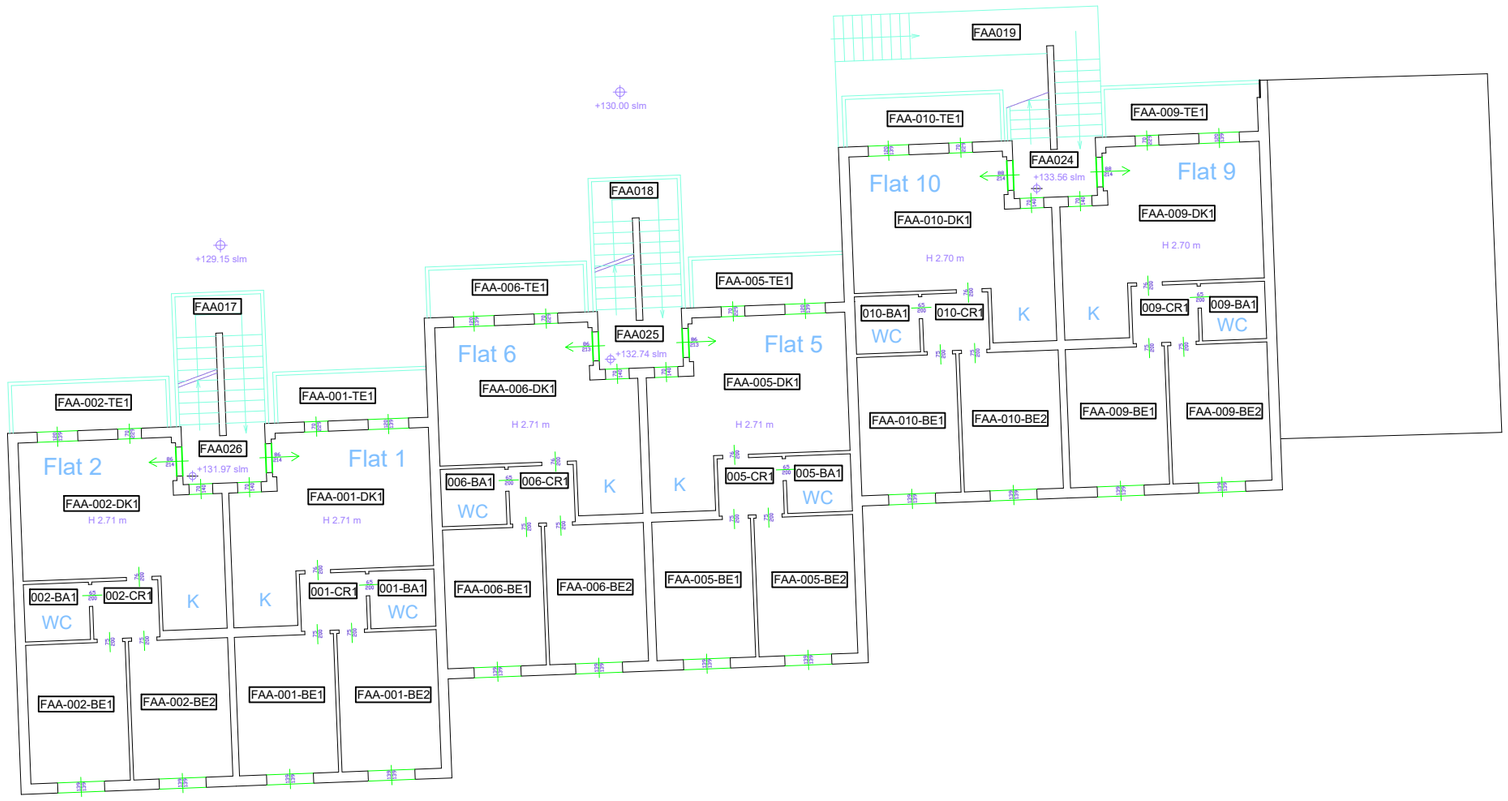

EUI EUROPEAN UNIVERSITY INSTITUTE

Real Estate and Facilities Services
Works Unit

Badia Fiesolana, Via dei Roccettini 9, 50014
San Domenico di Fiesole

PROGETTO:

APPARTAMENTI PIAN DEL MUGNONE
VIA FAENTINA 94/B


NOME FILE:

PDM-L02 - PIANO TERRA

RIFERIMENTO DIS.:

PDMTOTALE 2021

REV 1:	DATA:
	DISEGNATO DA:

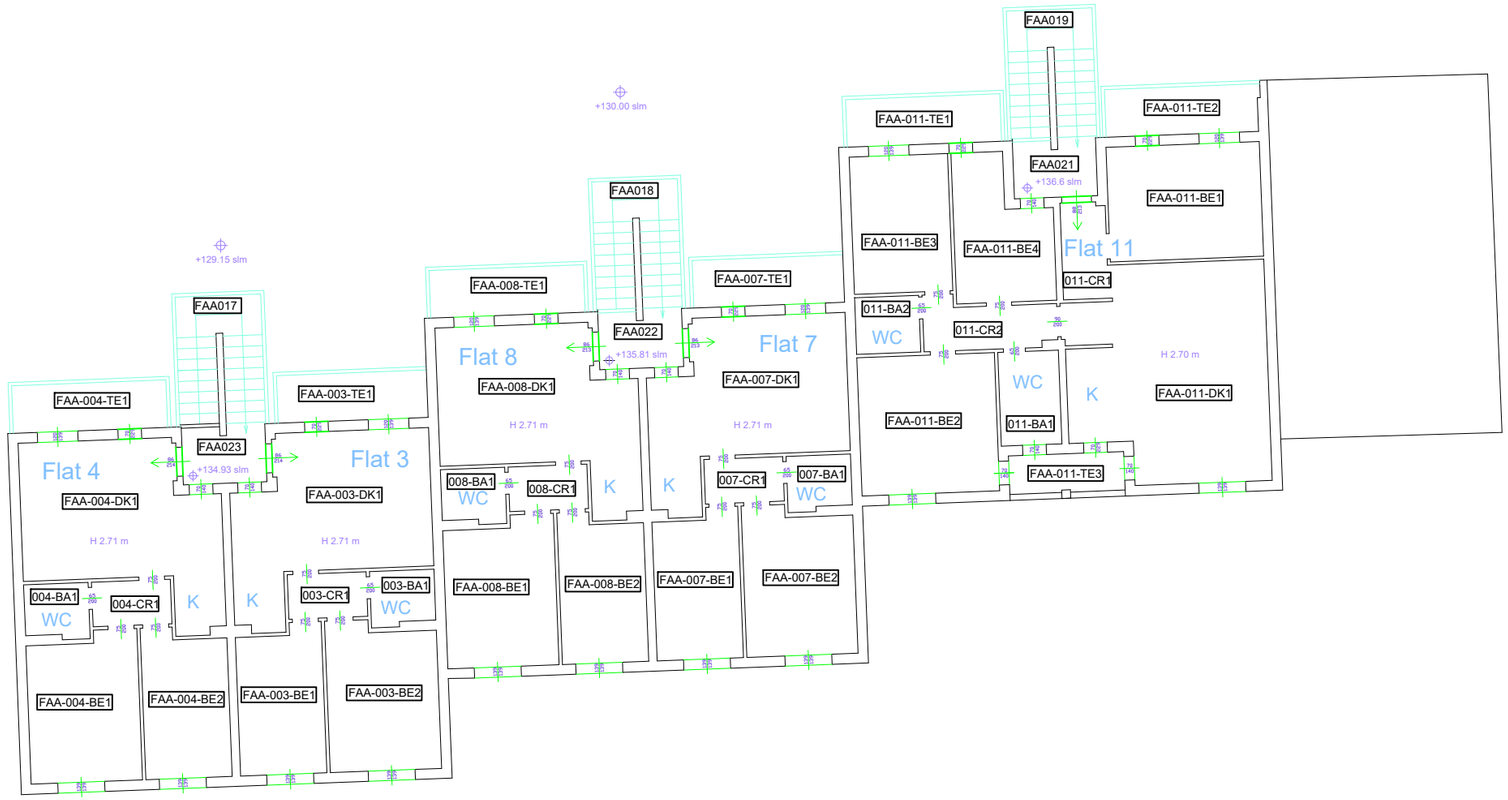

EUI EUROPEAN UNIVERSITY INSTITUTE

Real Estate and Facilities Services
Works Unit

Badia Fiesolana, Via dei Roccettini 9, 50014
San Domenico di Fiesole

PROGETTO:

APPARTAMENTI PIAN DEL MUGNONE
VIA FAENTINA 94/B

NOME FILE:

PDM-L03- PIANO PRIMO

RIFERIMENTO DIS.:

PDMTOTALE 2021

REV 1:	DATA:
	DISEGNATO DA:

VIA FAENTINA

PDM901

PDM902

PDM903

CANCELLO
CARRABILE
PDM902

ALLOGGI PIAN DEL MUGNONE

PLANIMETRIA GENERALE

N

EUI EUROPEAN UNIVERSITY INSTITUTE

Real Estate and Facilities Services
Works Unit

Badia Fiesolana, Via dei Roccettini 9, 50014
San Domenico di Fiesole

PROGETTO:

ALLOGGI PIAN DEL MUGNONE ESTERNO


NOME FILE:

PDM_ESTERNO 2021

RIFERIMENTO DIS.:

PDM TOTALE 2021

REV 1:	DATA:
	DISEGNATO DA:

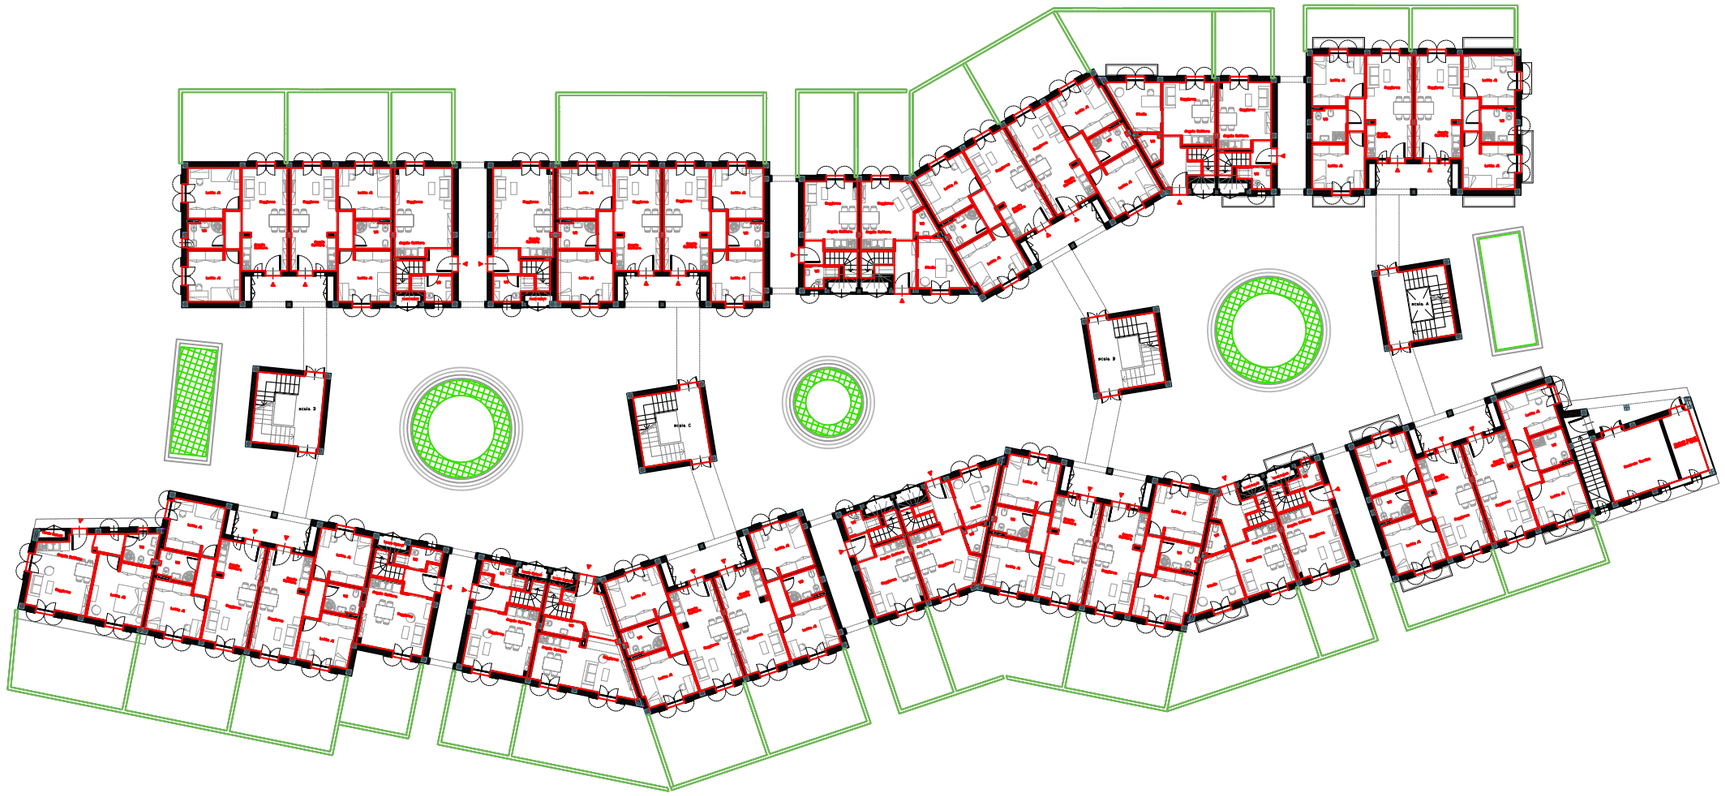

EUI EUROPEAN UNIVERSITY INSTITUTE

Real Estate and Facilities Services
Works Unit

Badia Fiesolana, Via dei Roccettini 9, 50014
San Domenico di Fiesole

PROGETTO:

FLATS - PONTE ALLA BADIA

NOME FILE:

PAB__L01__PIANO TERRA

RIFERIMENTO DIS.:

PAB TOTALE 2021

REV 1:	DATA:
	DISEGNATO DA:



EUI EUROPEAN UNIVERSITY INSTITUTE

Real Estate and Facilities Services
Works Unit

Badia Fiesolana, Via dei Roccettini 9, 50014
San Domenico di Fiesole

PROGETTO:

FLATS - PONTE ALLA BADIA

NOME FILE:

PAB__L02__PIANO PRIMO

RIFERIMENTO DIS.:

PAB TOTALE 2021

REV 1:	DATA:
	DISEGNATO DA:



EUI EUROPEAN UNIVERSITY INSTITUTE

Real Estate and Facilities Services
Works Unit

Badia Fiesolana, Via dei Roccettini 9, 50014
San Domenico di Fiesole

PROGETTO:

FLATS - PONTE ALLA BADIA


NOME FILE:

PAB__L03__PIANO SECONDO

RIFERIMENTO DIS.:

PAB TOTALE 2021

REV 1:	DATA:
	DISEGNATO DA:

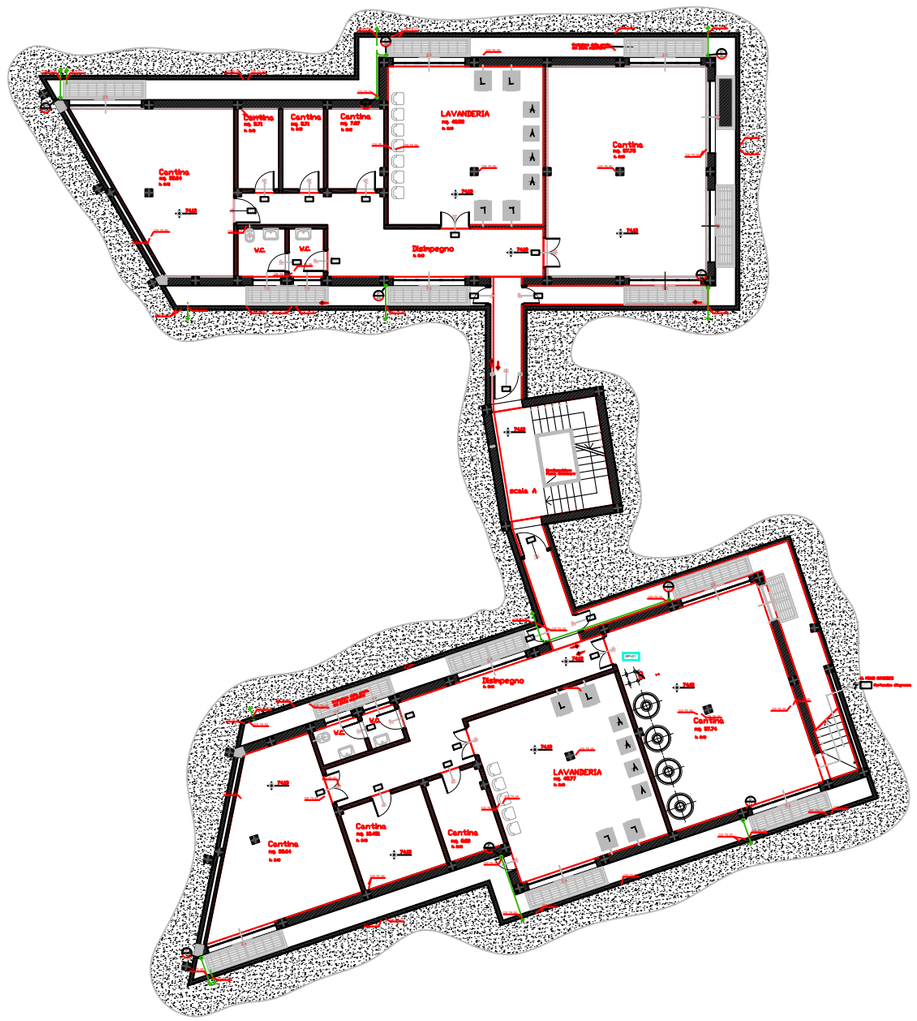

EUI EUROPEAN UNIVERSITY INSTITUTE

Real Estate and Facilities Services
Works Unit

Badia Fiesolana, Via dei Roccettini 9, 50014
San Domenico di Fiesole

PROGETTO:

FLATS - PONTE ALLA BADIA


NOME FILE:

PAB__LS1__PIANO INTERRATO

RIFERIMENTO DIS.:

PAB TOTALE 2021

REV 1:	DATA:
	DISEGNATO DA:

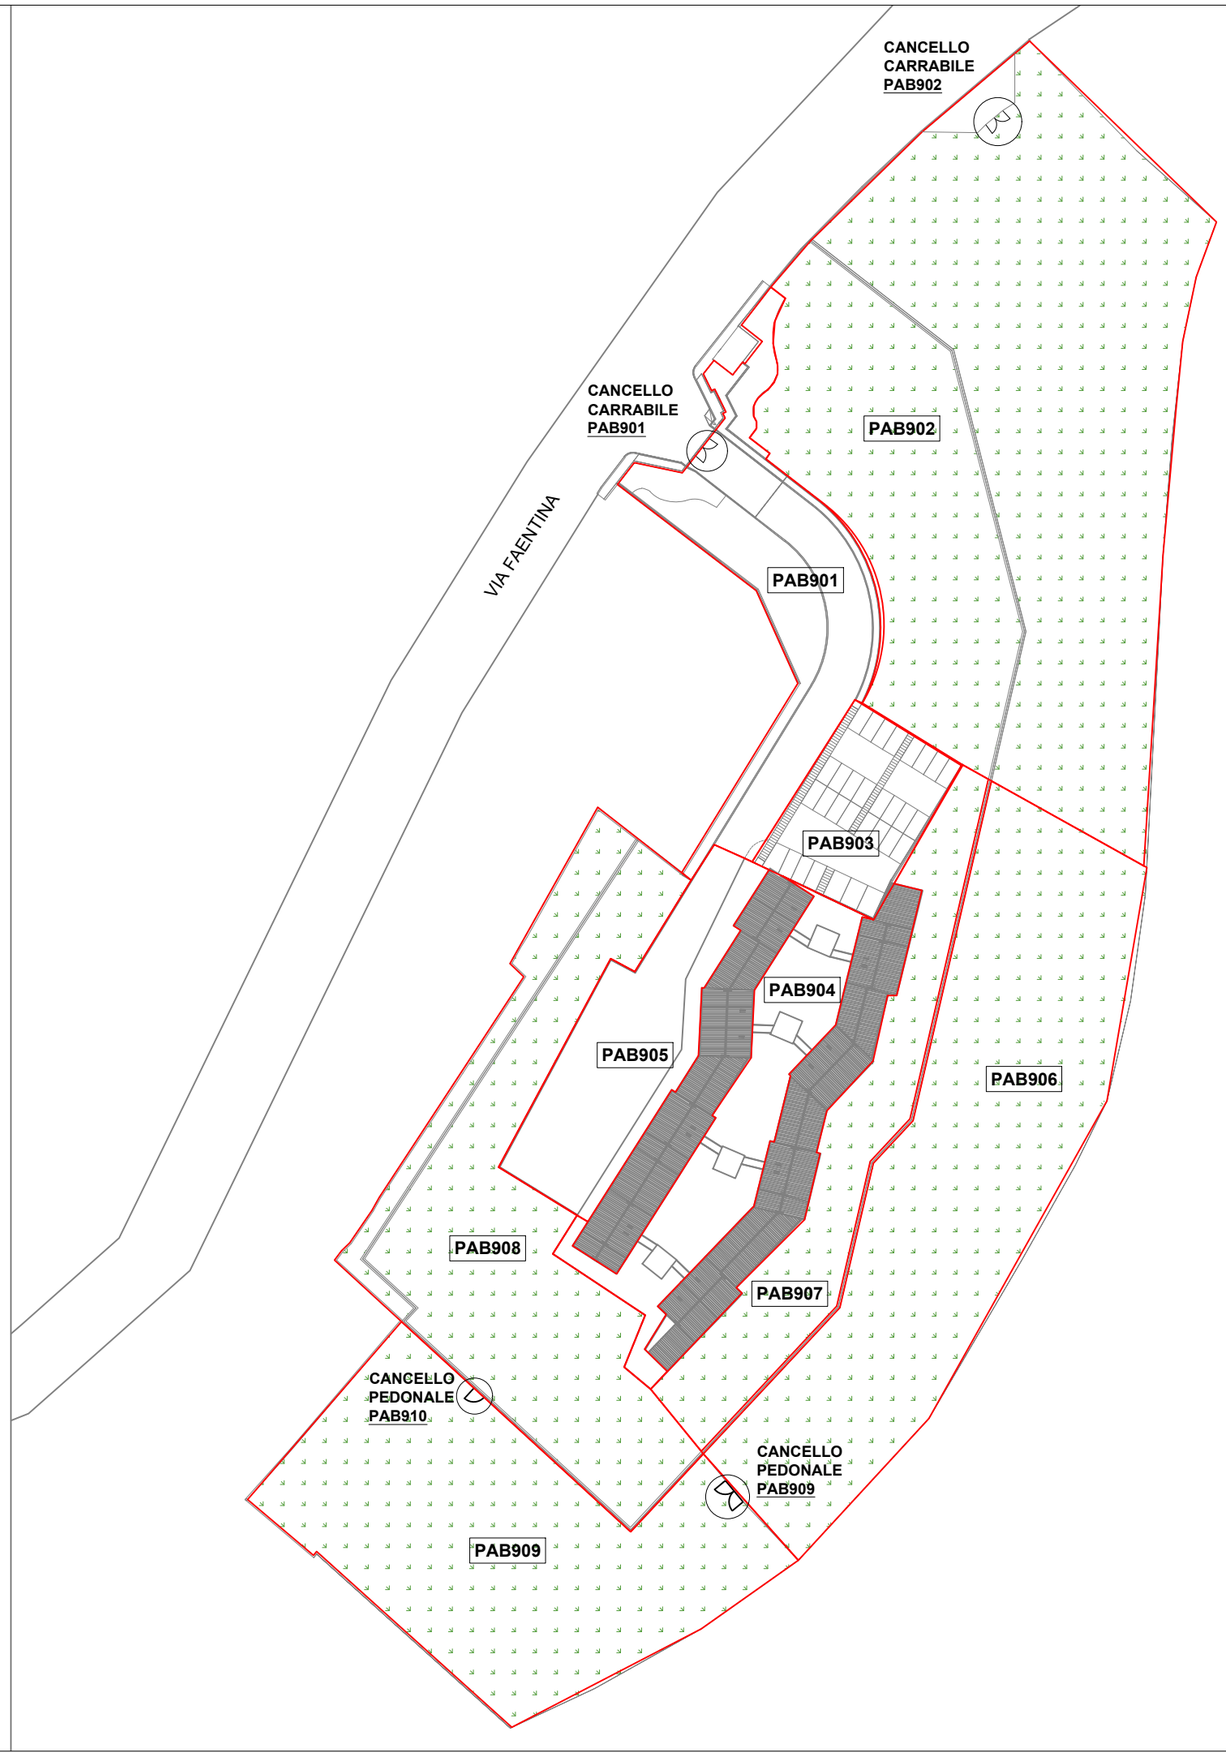

EUI EUROPEAN UNIVERSITY INSTITUTE

Real Estate and Facilities Services
Works Unit

Badia Fiesolana, Via dei Roccettini 9, 50014
San Domenico di Fiesole

PROGETTO:

APPARTAMENTI PONTE ALLA BADIA ESTERNO


NOME FILE:

PAB__ESTERNO 2021

RIFERIMENTO DIS.:

PAB ESTERNO 2021

REV 1:	DATA:
	DISEGNATO DA:

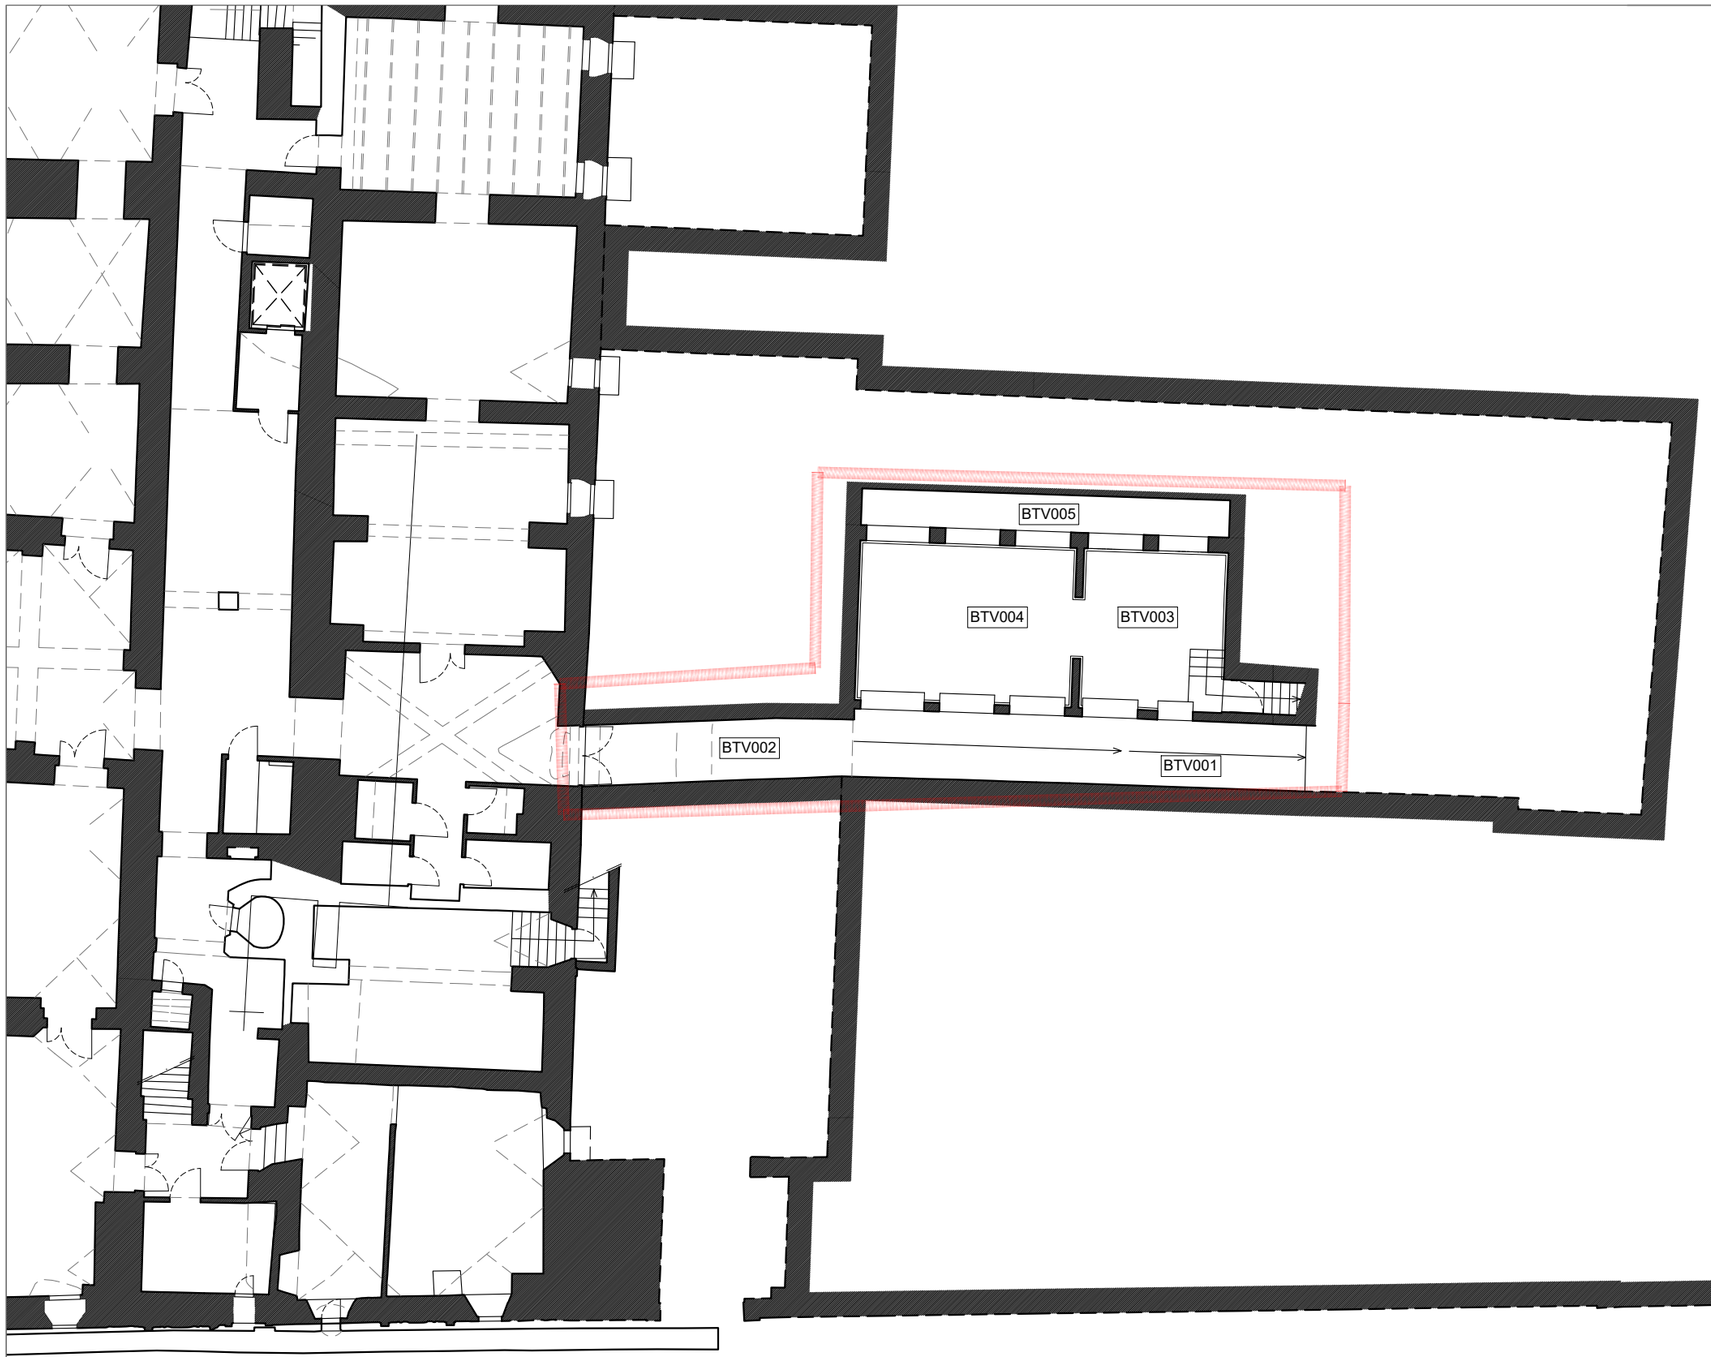



EUI EUROPEAN UNIVERSITY INSTITUTE

Real Estate and Facilities Services
Works Unit

Badia Fiesolana, Via dei Roccettini 9, 50014
San Domenico di Fiesole

PROGETTO:

PALAZZO BUONTALENTI - LOTTO 0


NOME FILE:

BT-V1-S1__CODICI LOCALI__INTERRATO


RIFERIMENTO DIS.:

Buontalenti__LOTTO0__2021



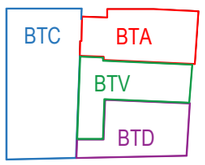

REV 1:	DATA:
	DISEGNATO DA:

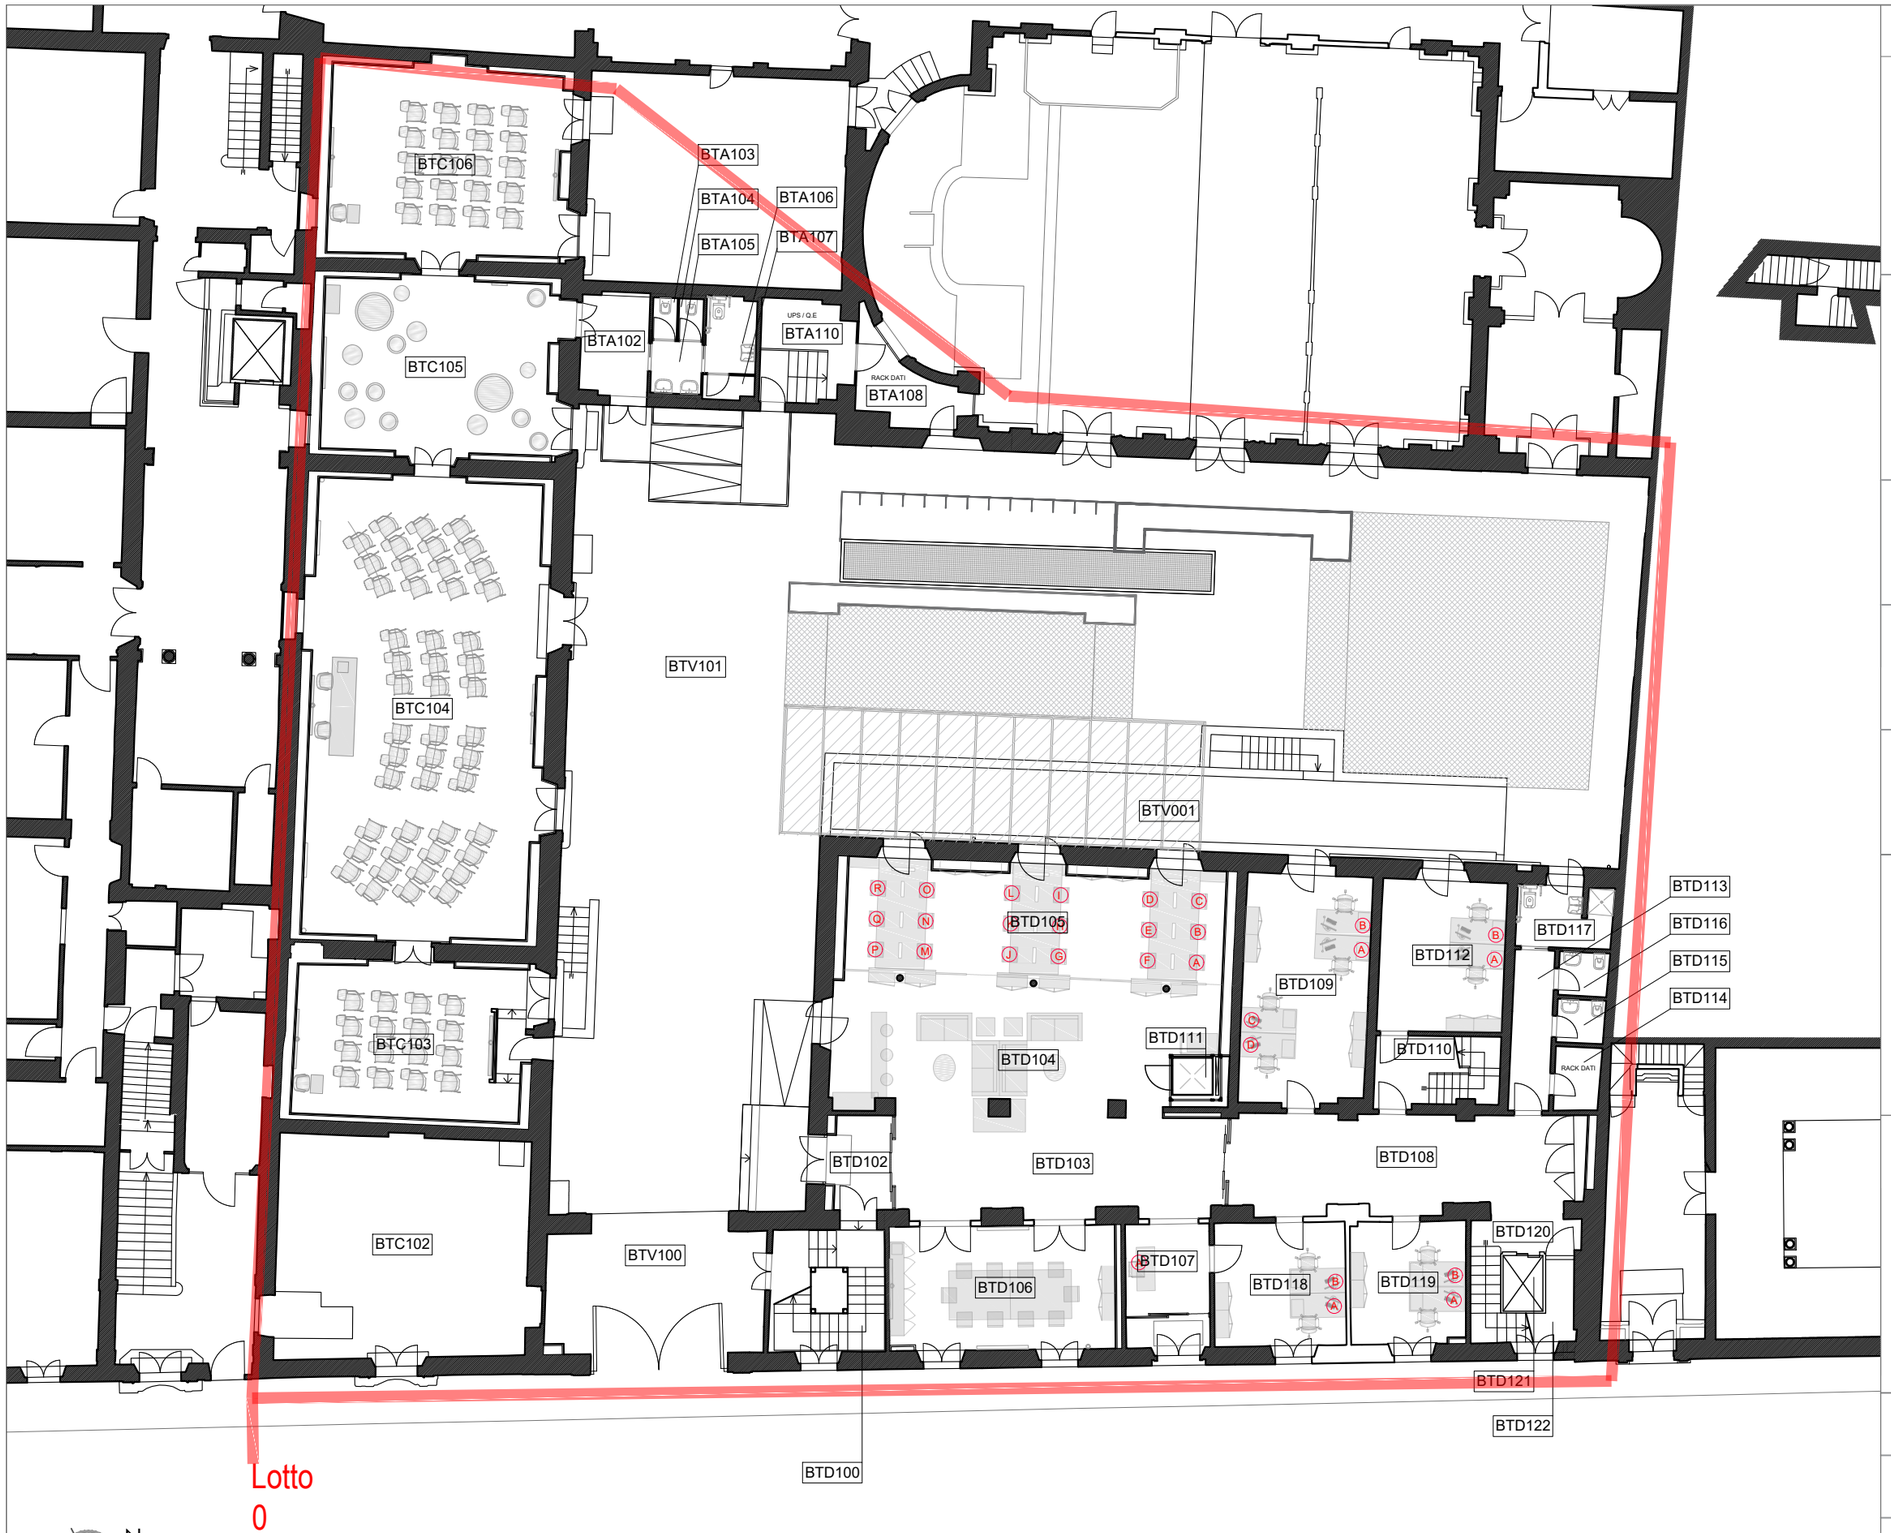

EUI EUROPEAN UNIVERSITY INSTITUTE

Real Estate and Facilities Services
Works Unit

Badia Fiesolana, Via dei Roccettini 9, 50014
San Domenico di Fiesole

PROGETTO:

PALAZZO BUONTALENTI - LOTTO 0


NOME FILE:

BT-D-L01__CODICI LOCALI__PIANO TERRA

RIFERIMENTO DIS.:

Buontalenti__LOTTO0__2021

REV 1:	DATA:
	DISEGNATO DA:

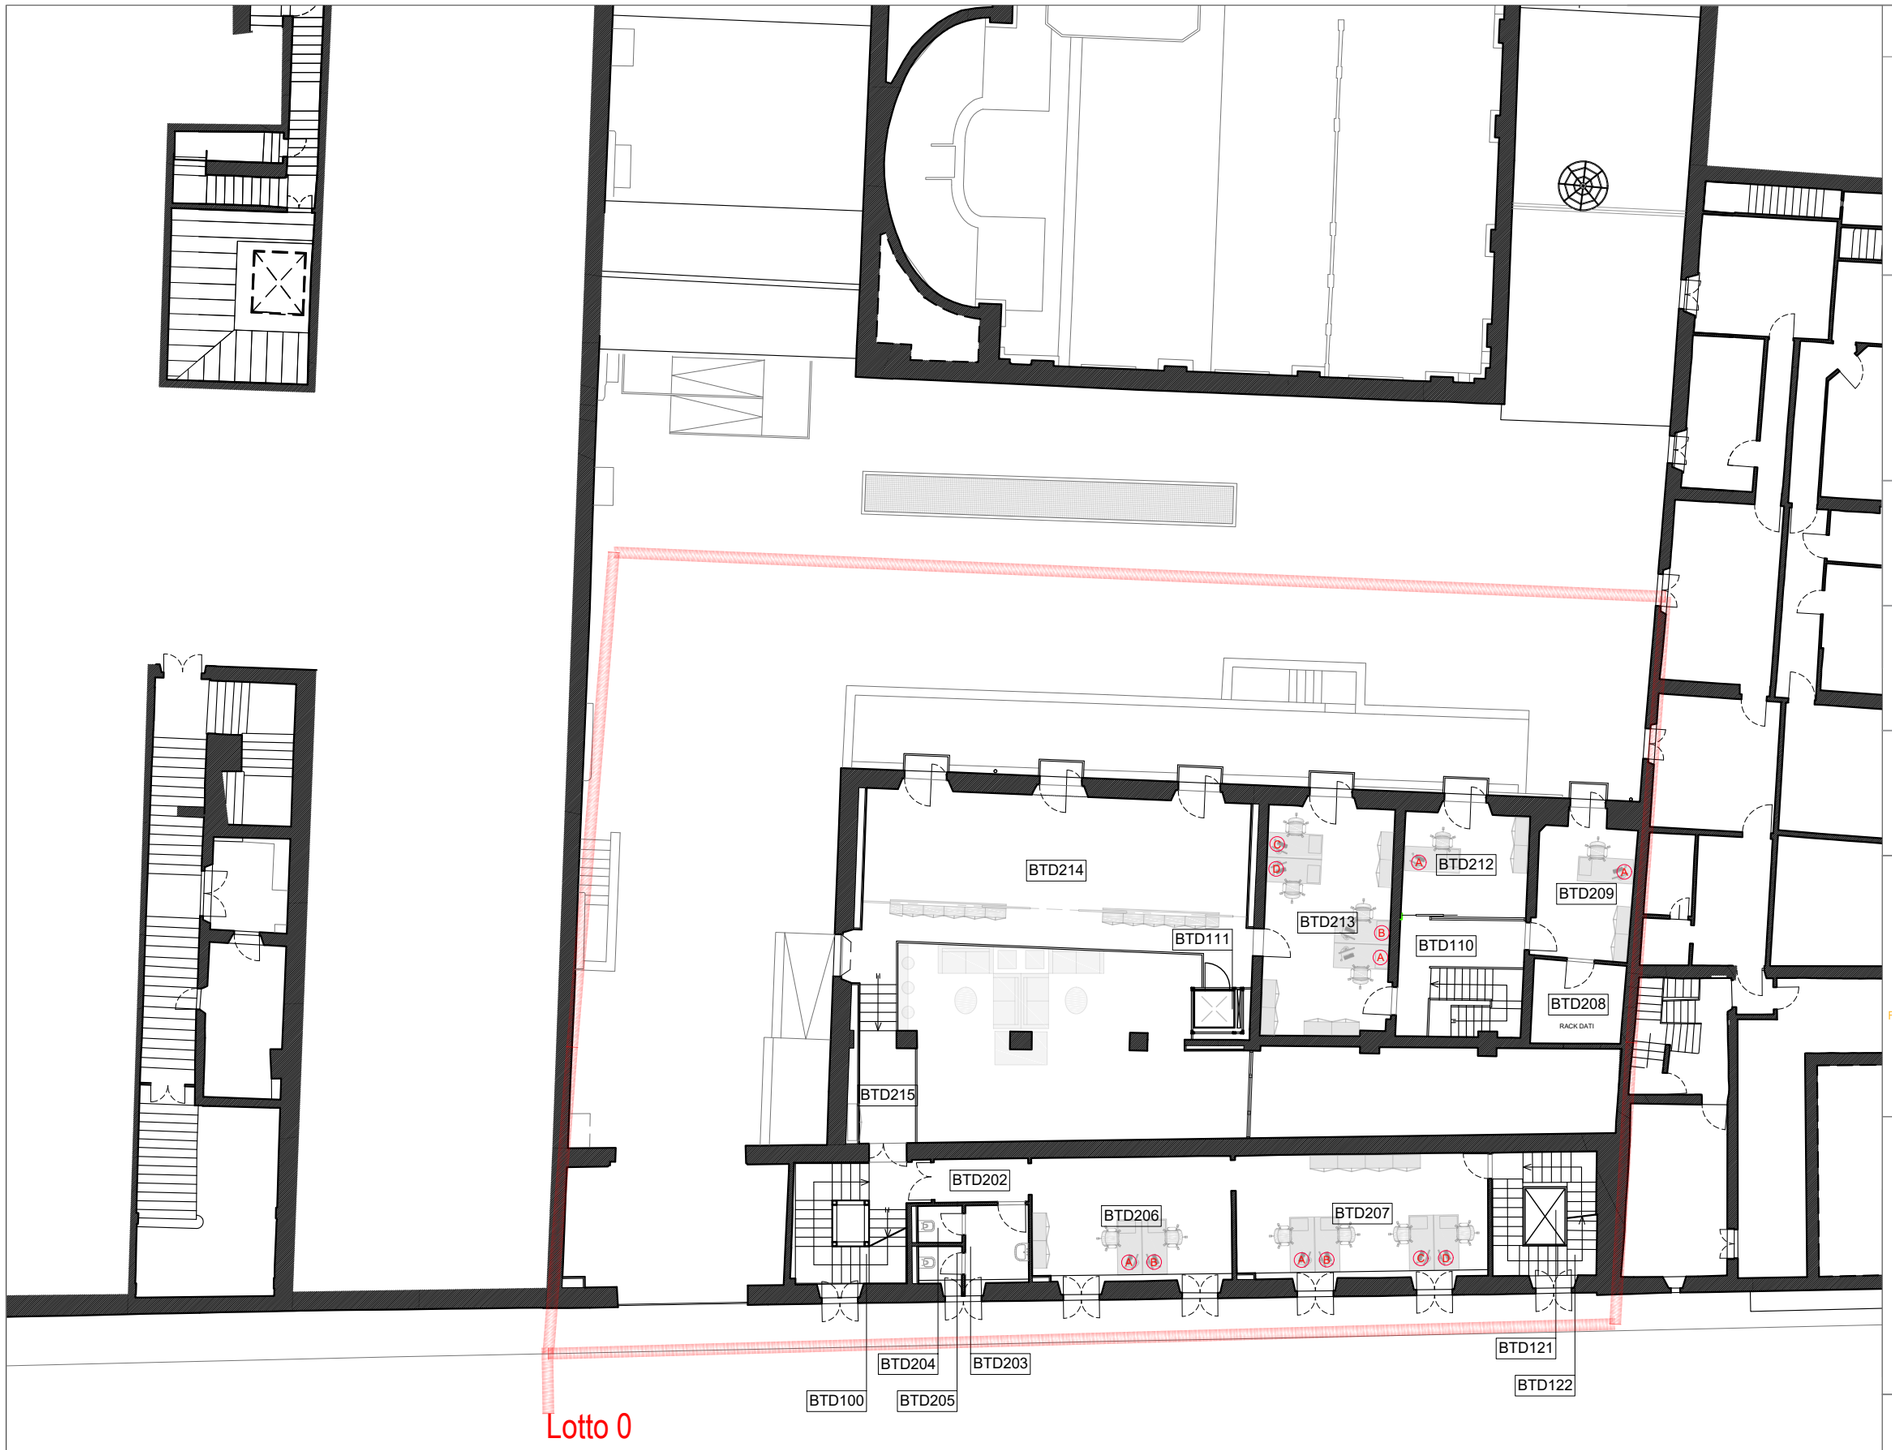

EUI EUROPEAN UNIVERSITY INSTITUTE

Real Estate and Facilities Services
Works Unit

Badia Fiesolana, Via dei Roccettini 9, 50014
San Domenico di Fiesole

PROGETTO:


PALAZZO BUONTALENTI - LOTTO 0


NOME FILE:

BT-D-L02__CODICI LOCALI__MEZZANINO


RIFERIMENTO DIS.:

Buontalenti__LOTTO0__2021

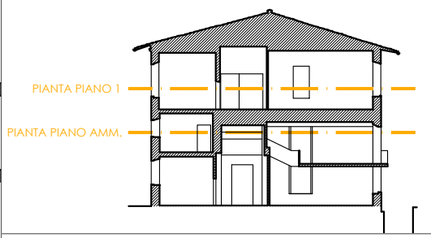

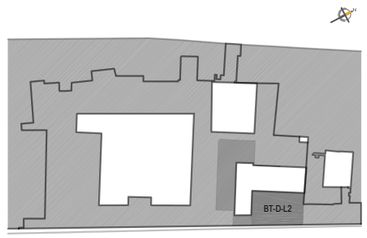

REV 1:	DATA:
	DISEGNATO DA:

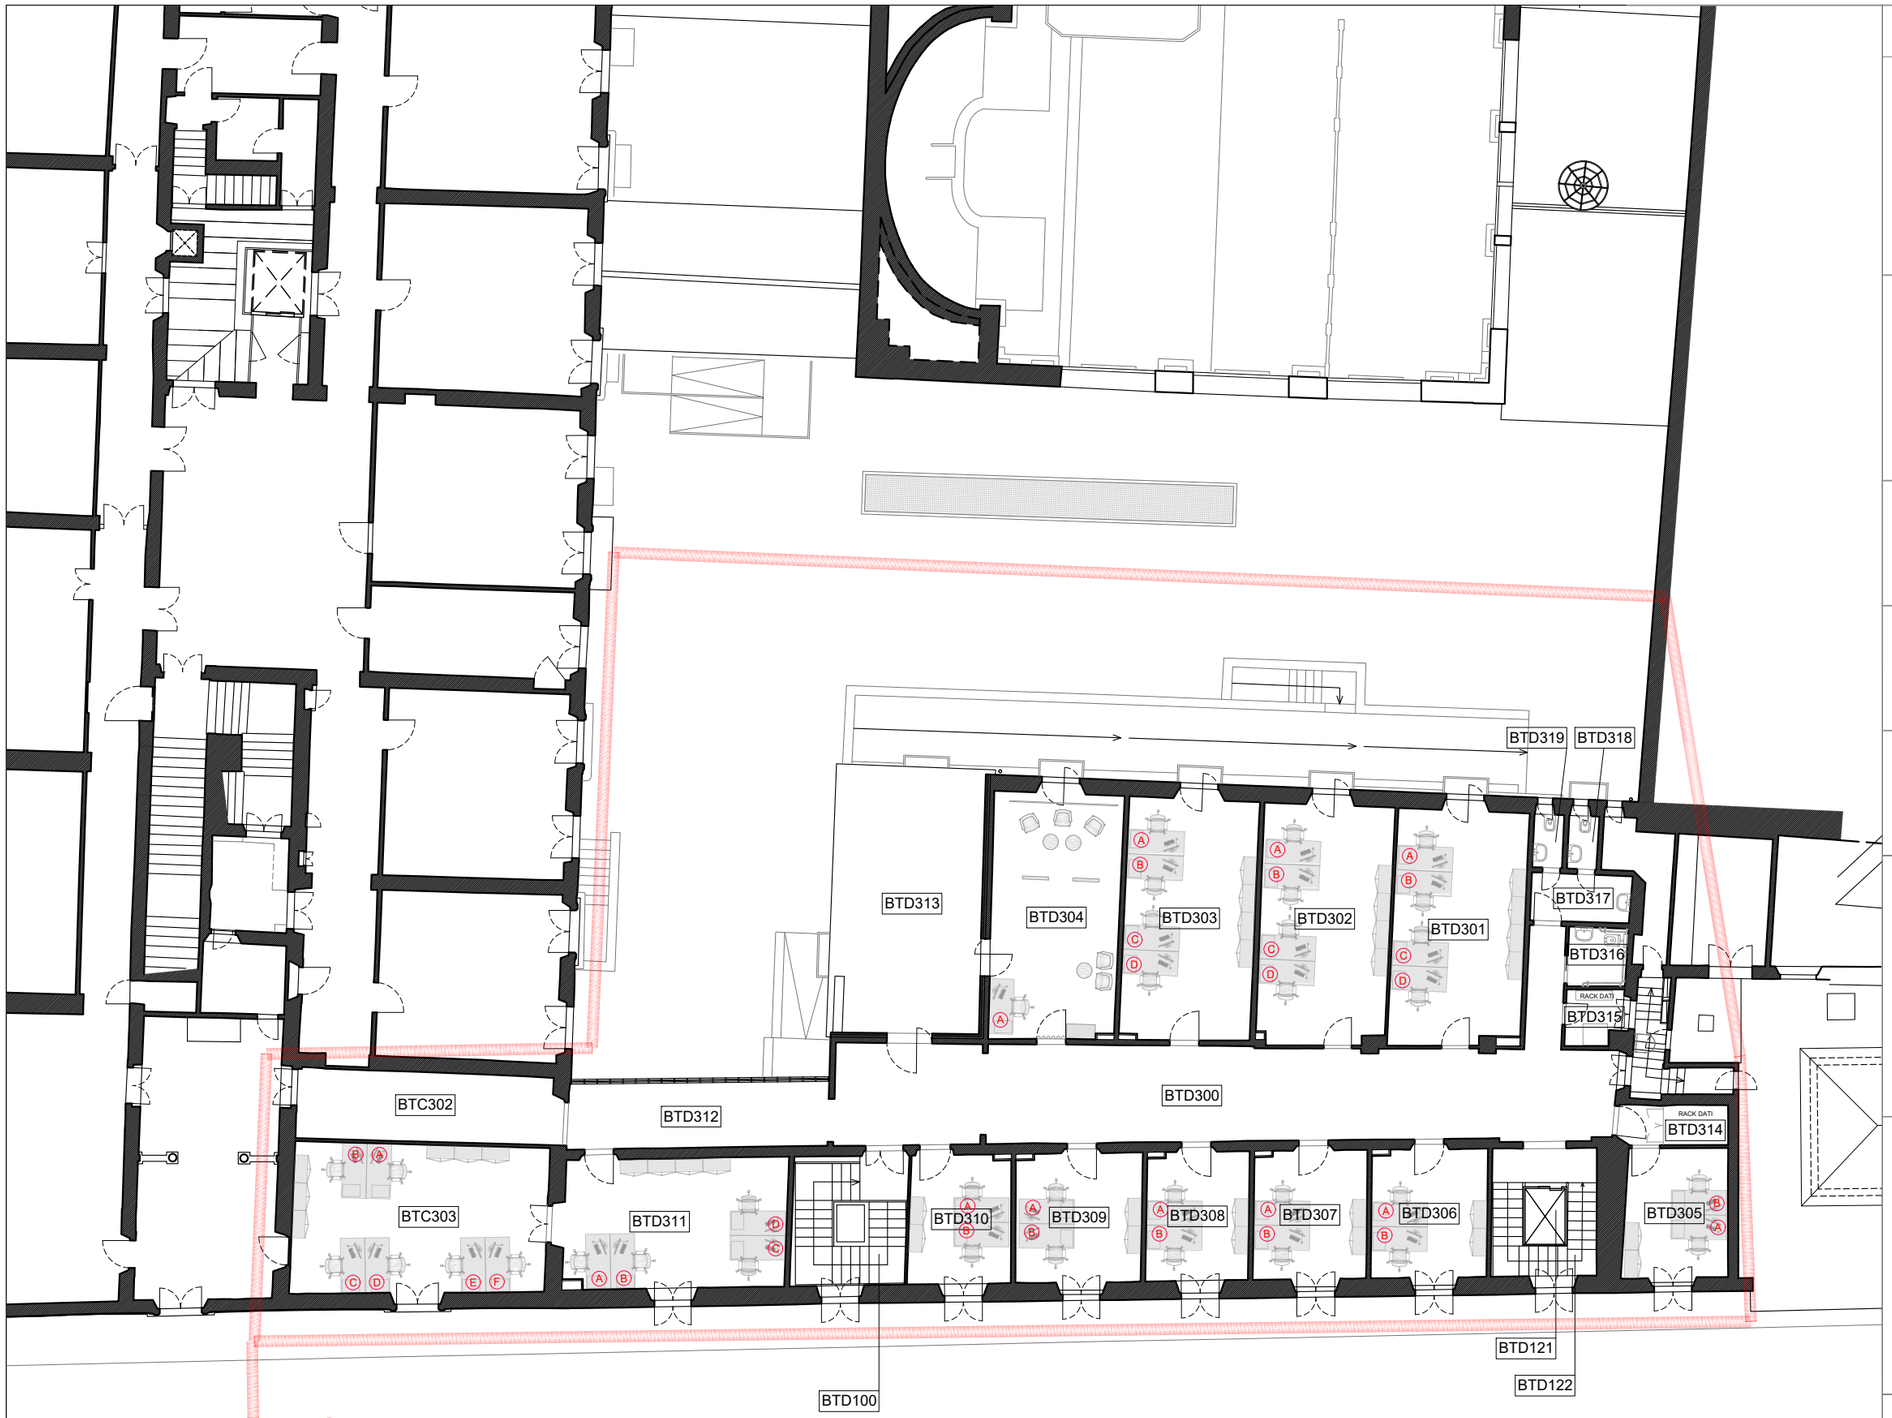

EUI EUROPEAN UNIVERSITY INSTITUTE

Real Estate and Facilities Services
Works Unit

Badia Fiesolana, Via dei Roccettini 9, 50014
San Domenico di Fiesole

PROGETTO:

PALAZZO BUONTALENTI - LOTTO 0


NOME FILE:

BT-D-L03__CODICI LOCALI__PIANO PRIMO

RIFERIMENTO DIS.:

Buontalenti__LOTTO0__2021



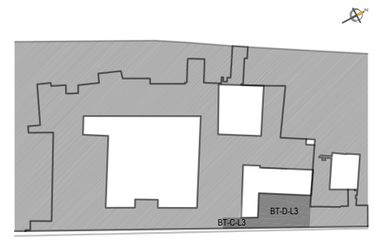

REV 1:	DATA:
	DISEGNATO DA:

PONTE ALLA BADIA

VIA DELLA BADIA DEI ROCCETTINI

VIA DELLA BADIA DEI ROCCETTINI

BF901

BF903

BF902

BF904

PERCORSO COLLEGAMENTO

BF905

BF906

BF907

BF908

BF909

BF910

BF911

BF912

BF913

BF914

BF915

BF916

BF917

BF918

TERRAZZA

CHIOSTRO

PARCHEGGIO P1

PARCHEGGIO P2

PARCHEGGIO P3

BADIA FIESOLANA

INGRESSO CARRABILE AI PARCHEGGI

ISOLA ECOLOGICA

INGRESSO EU-1

INGRESSO EU-4

INGRESSO EU-5

LOGGIA

STOP

EUI EUROPEAN UNIVERSITY INSTITUTE

Real Estate and Facilities Services Works Unit

Badia Fiesolana, Via dei Roccettini 9, 50014 San Domenico di Fiesole

PROGETTO:

BADIA FIESOLANA ESTERNO

NOME FILE:

BF__ESTERNO 2021

RIFERIMENTO DIS.:

BF TOTALE 2021

REV 1:	DATA:
	DISEGNATO DA: