


European University Institute

ALLEGATO H.



European University Institute

REAL ESTATE AND FACILITIES SERVICE

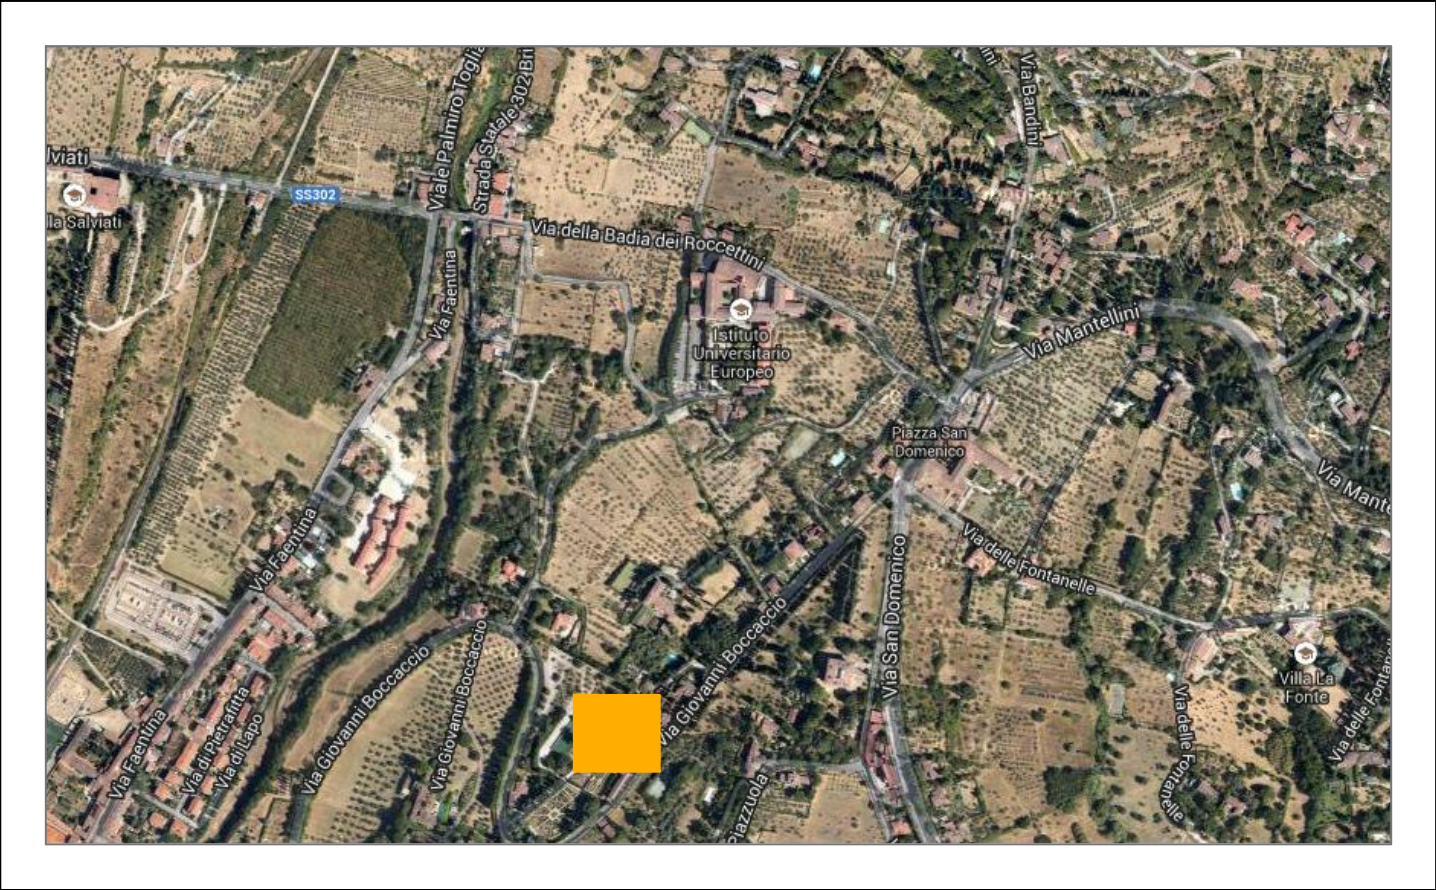

Legenda:

APPARTAMENTO

AULA STUDIO

BAR & MENSA

CUCINA

LOCALE TECNICO

MAGAZZINO

SALA COMUNE

TOILET

UFFICIO

ZONA DI PASSAGGIO

AREE ASFALTATE & GHIAIA

AREE ESTERNE PAVIMENTATE


AREE VERDI

Identificativo immobile:
Villa Schifanoia
via Boccaccio, 121 50133 Firenze

VS


16/09/2013

Piano: **Villa, Villino,Casale, Chiesa, Limonala.**

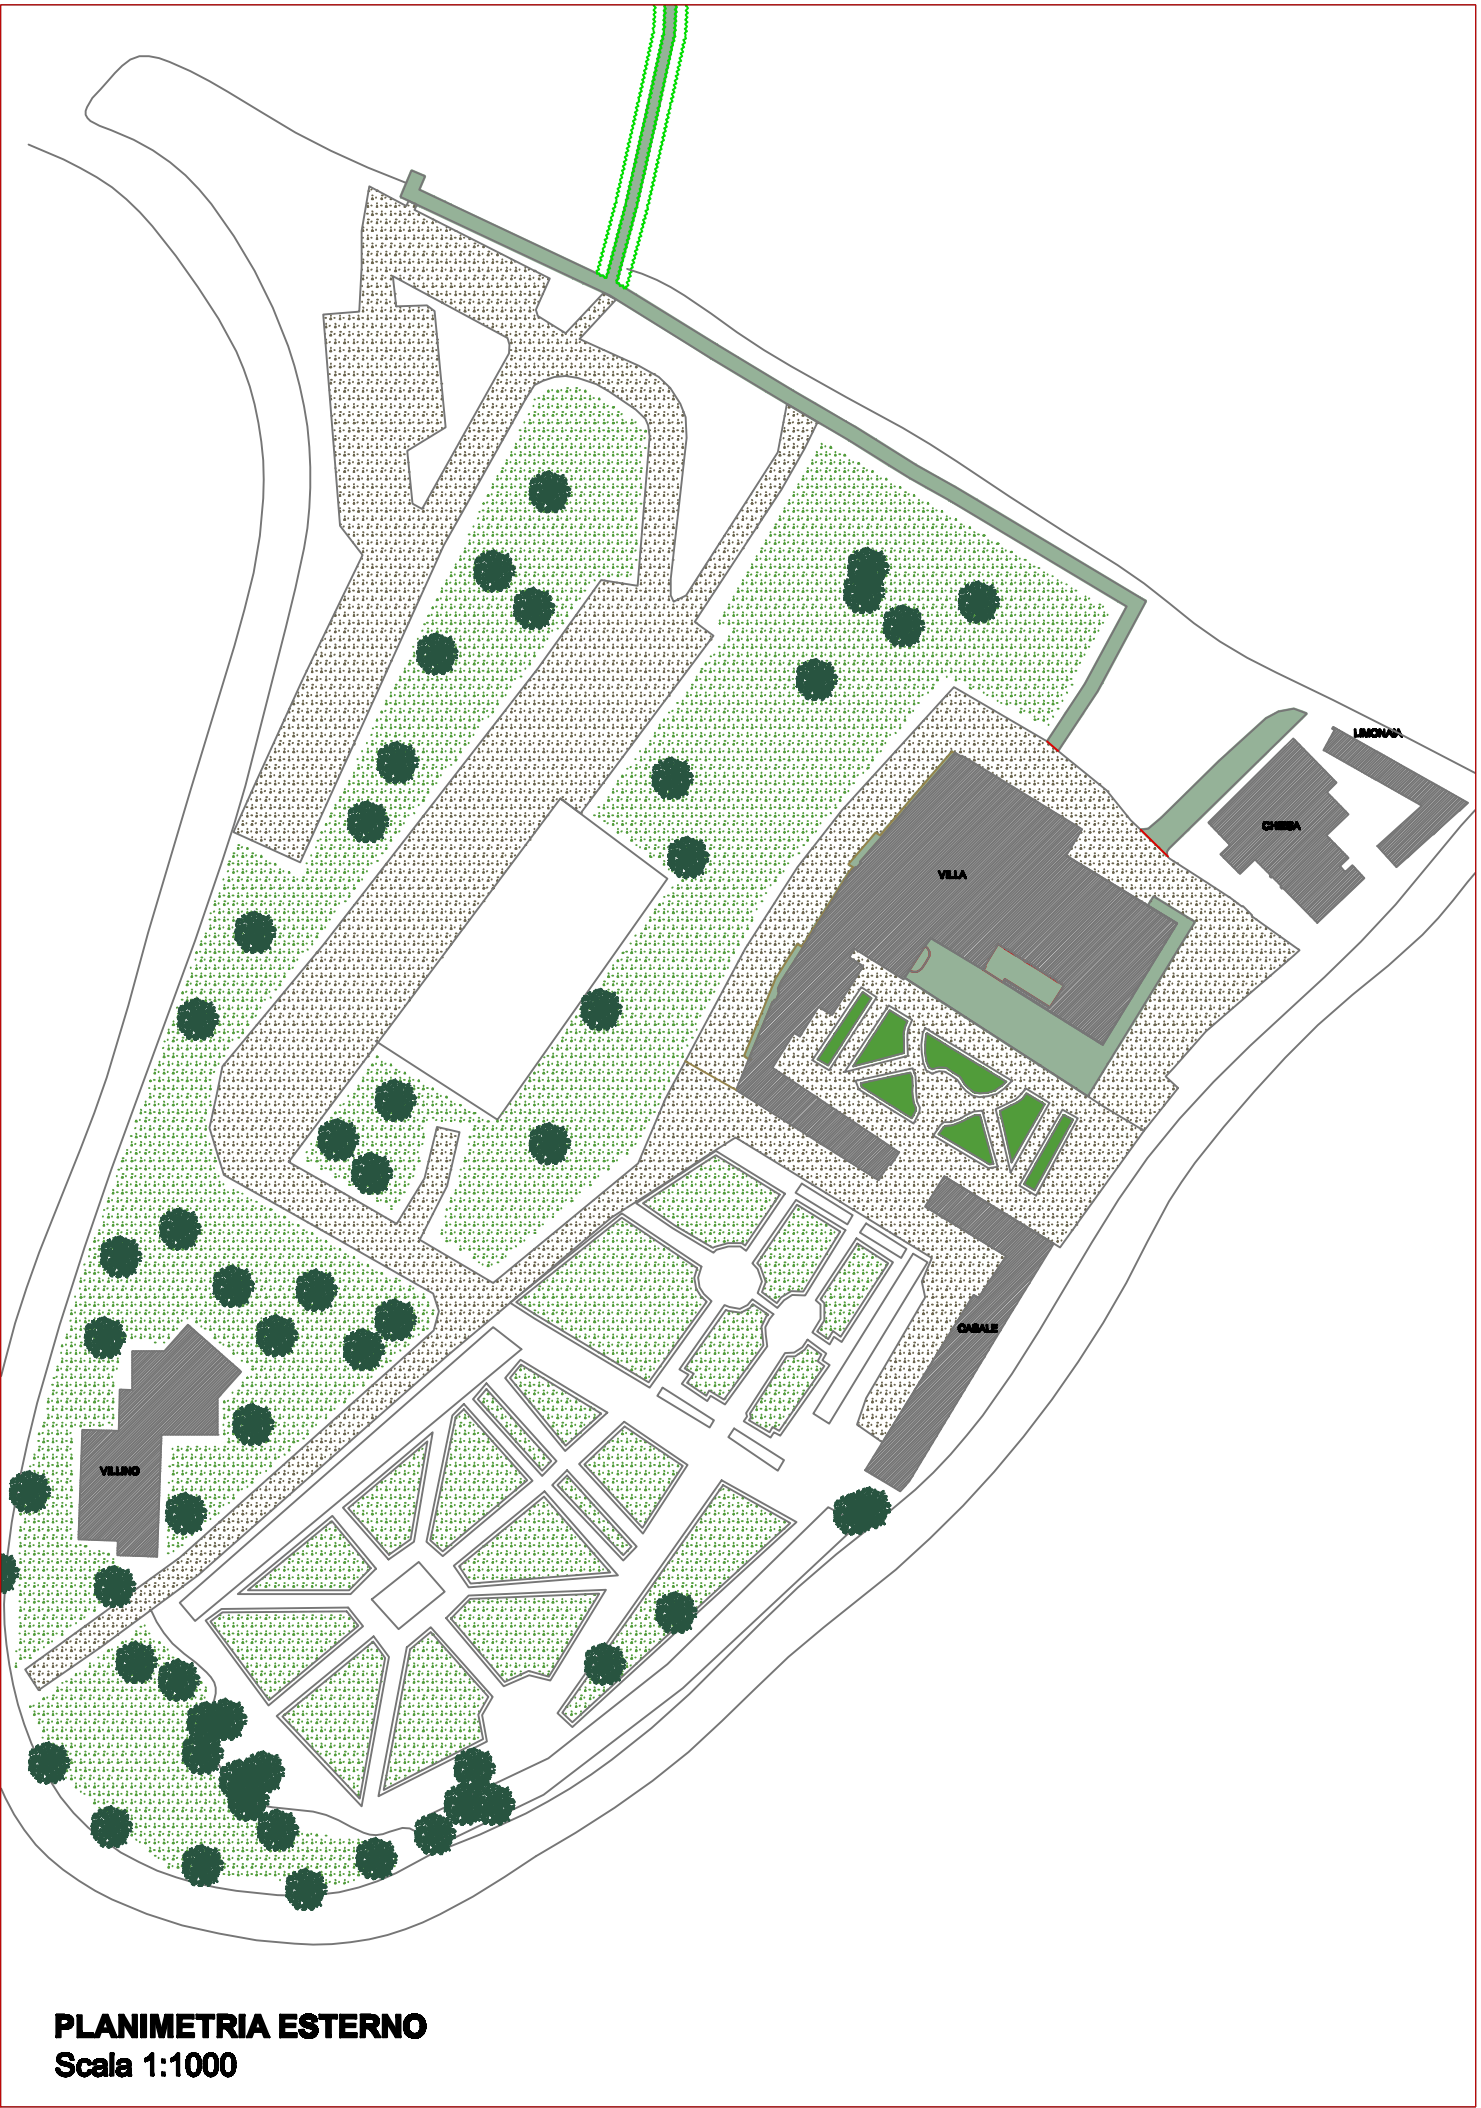

PLANIMETRIA ESTERNO
Scala 1:1000


VILLA

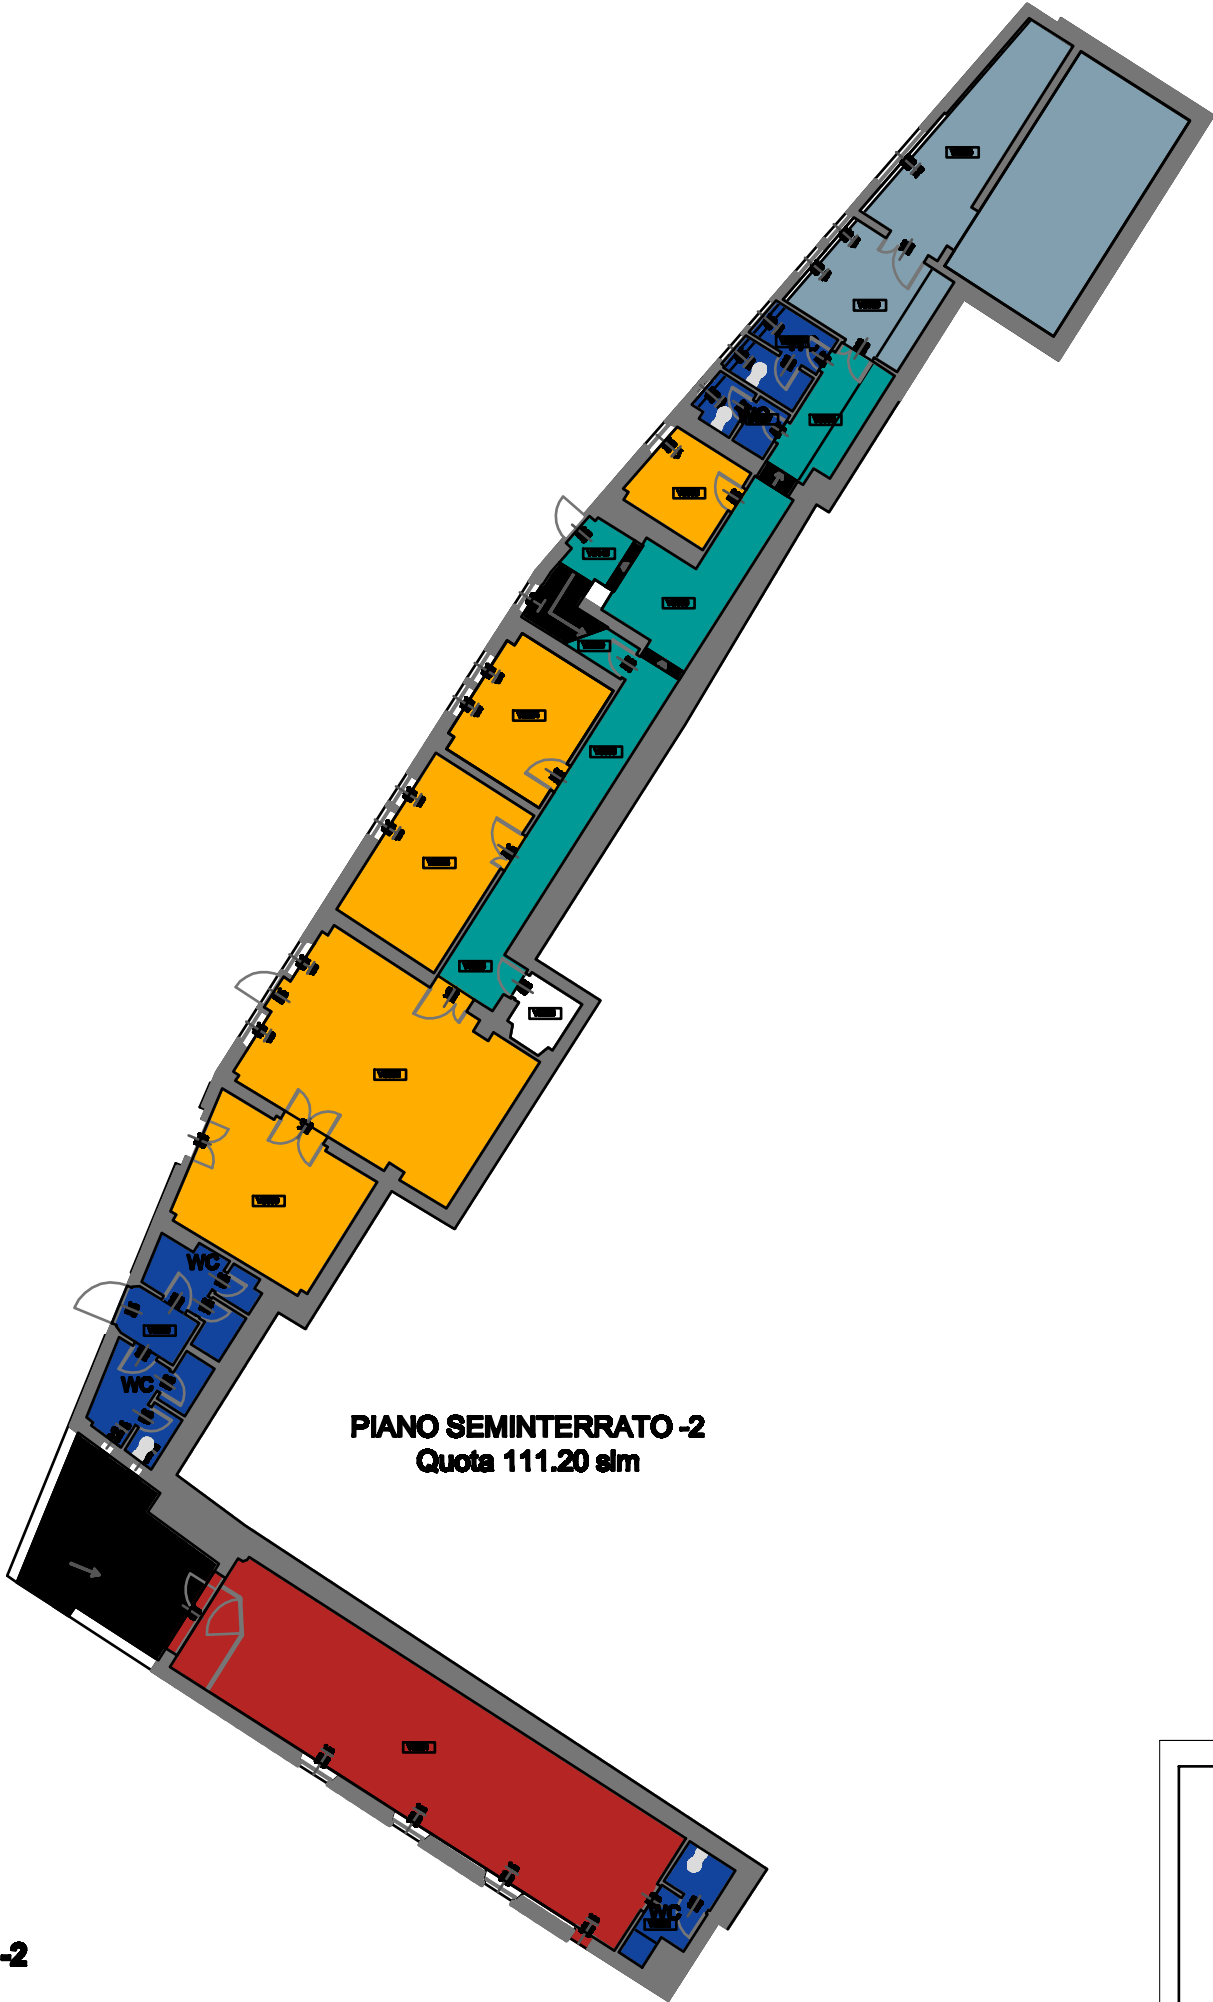

PIANO SEMINTERRATO -2
Scala 1:200

Legenda:

MAGAZZINO	TOILET	ZONA DI PASSAGGIO	AREE ESTERNE PAVIMENTATE
AULA STUDIO	UFFICIO		

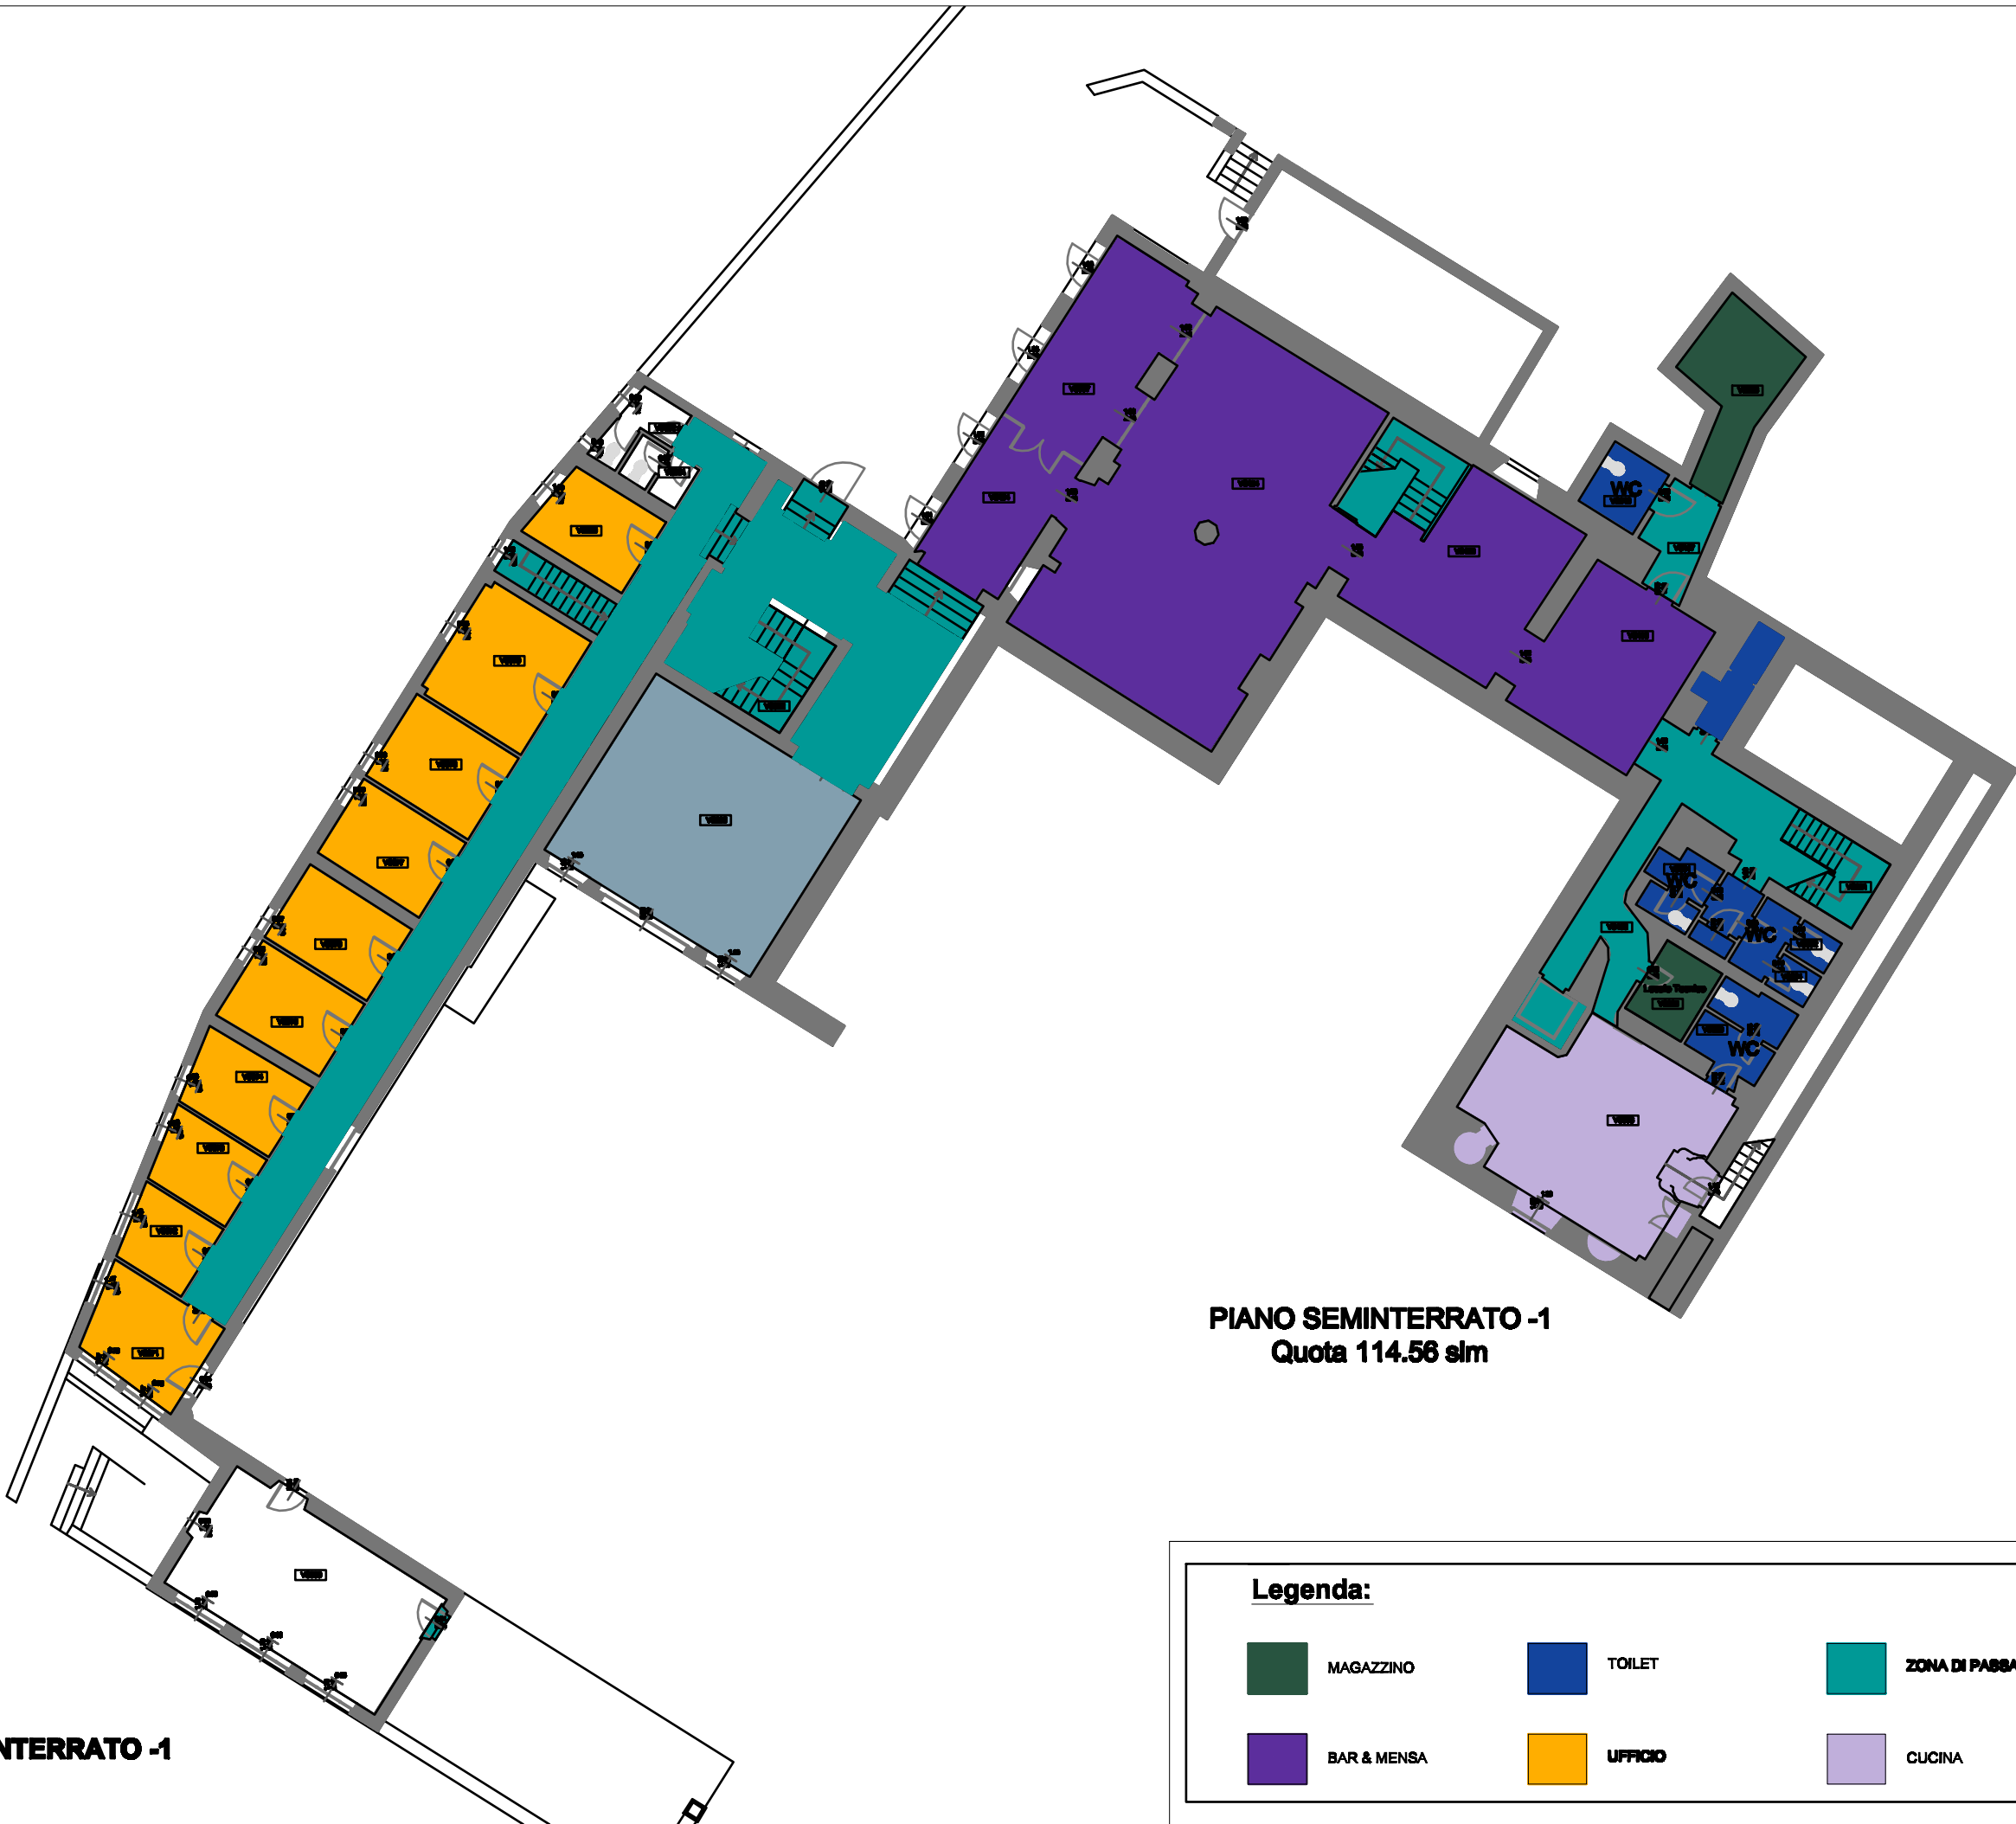

PIANO SEMINTERRATO -1
Quota 114.56 slm

PIANO SEMINTERRATO -1
Scala 1:200

Legenda:

	MAGAZZINO		TOILET		ZONA DI PASSAGGIO		AREE ESTERNE PAVIMENTATE
	BAR & MENSA		UFFICIO		CUCINA		




PIANO TERRA
Quota 117.59 slm

Legenda:


	MAGAZZINO		TOILET		ZONA DI PASSAGGIO		AREE ESTERNE PAVIMENTATE
	SALA COMUNE		UFFICIO				

PIANO TERRA
Scala 1:200

VILLA
PIANO PRIMO
Scala 1:200

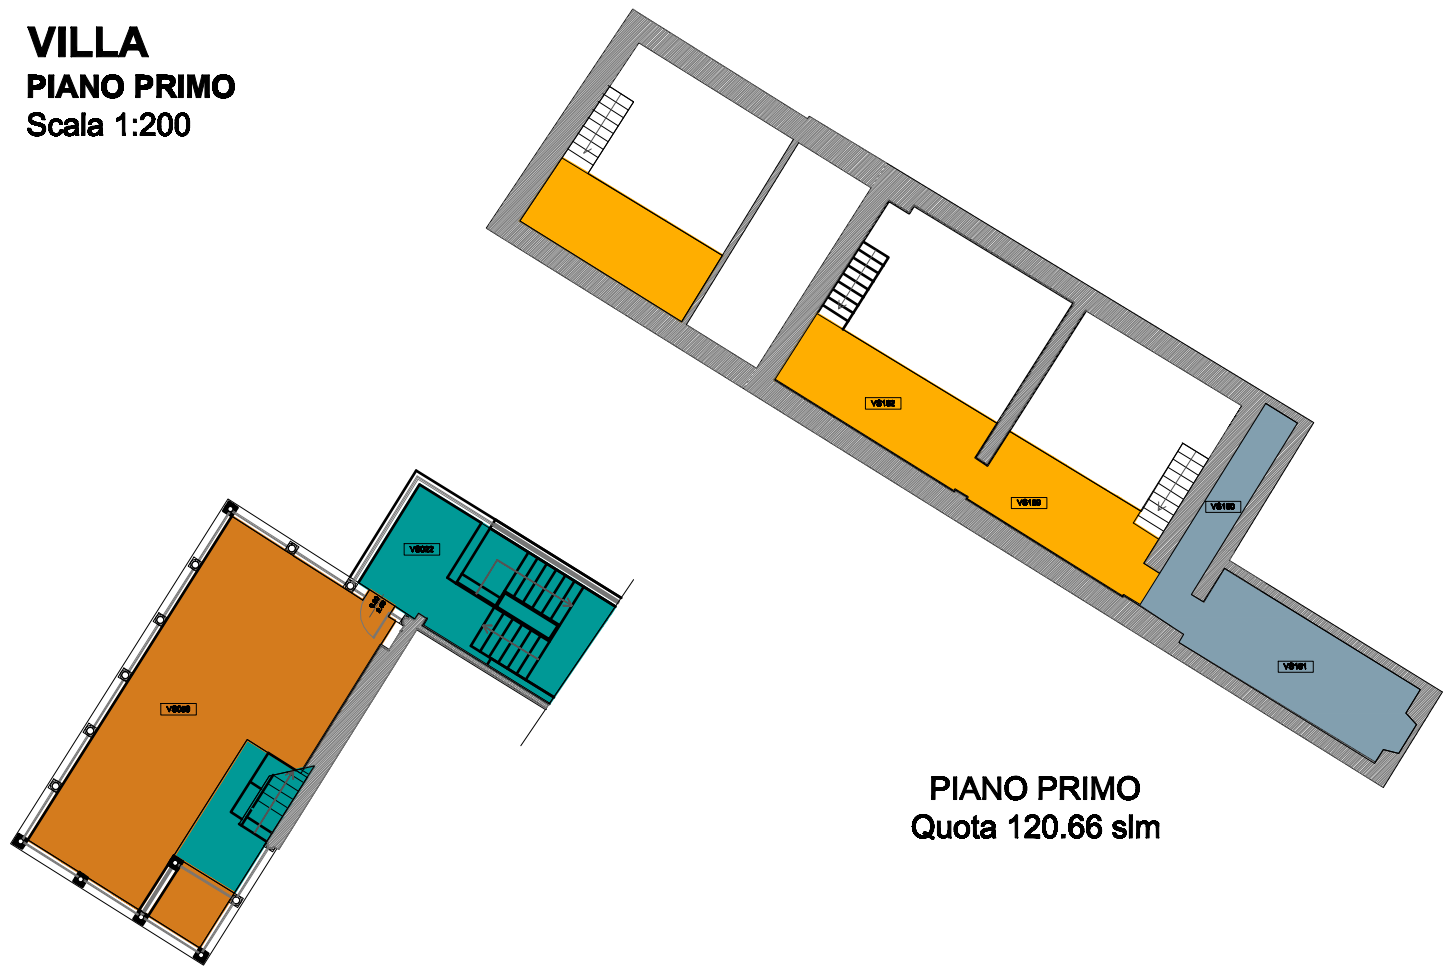

PIANO TERZO
Scala 1:200

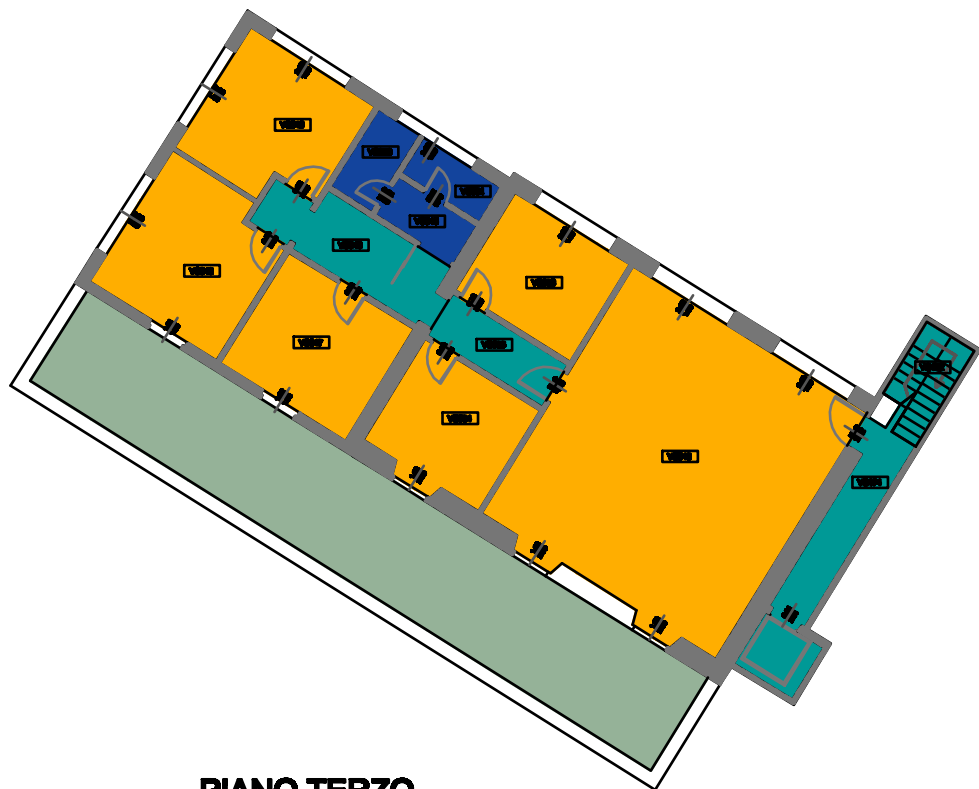

PIANO SECONDO
Scala 1:200

Legenda:


 MAGAZZINO	 TOILET	 ZONA DI PASSAGGIO	 AREE ESTERNE PAVIMENTATE
 SALA COMUNE	 UFFICIO	 AULA STUDIO	 LOCALE TECNICO

PIANO TERRA
Scala 1:200

	MAGAZZINO		TOILET		ZONA DI PASSAGGIO		AREE ESTERNE PAVIMENTATE
	SALA COMUNE		UFFICIO		LOCALE TECNICO		AULA STUDIO


PIANO TERRA
Quota 105.00 slm

PIANO TERRA
Scala 1:200

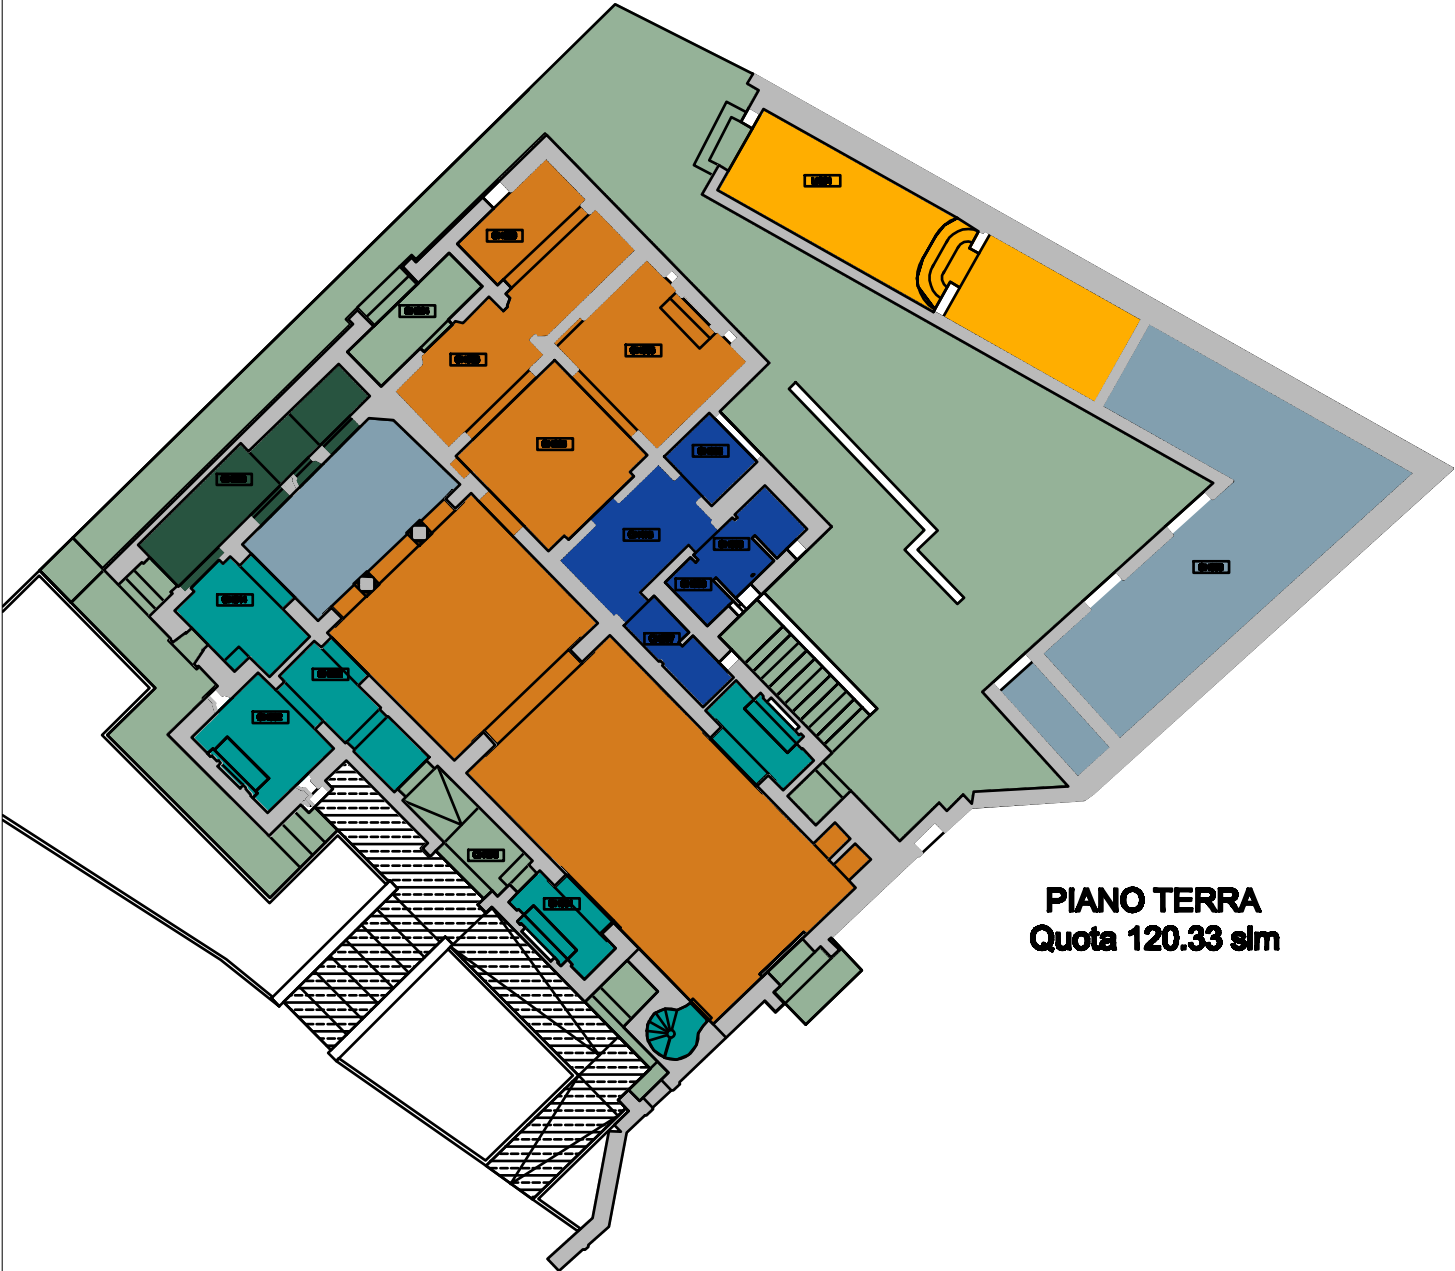

PIANO TERRA
Quota 120.33 slm

CHIESA E LIMONAIA
PIANO TERRA
Scala 1:200

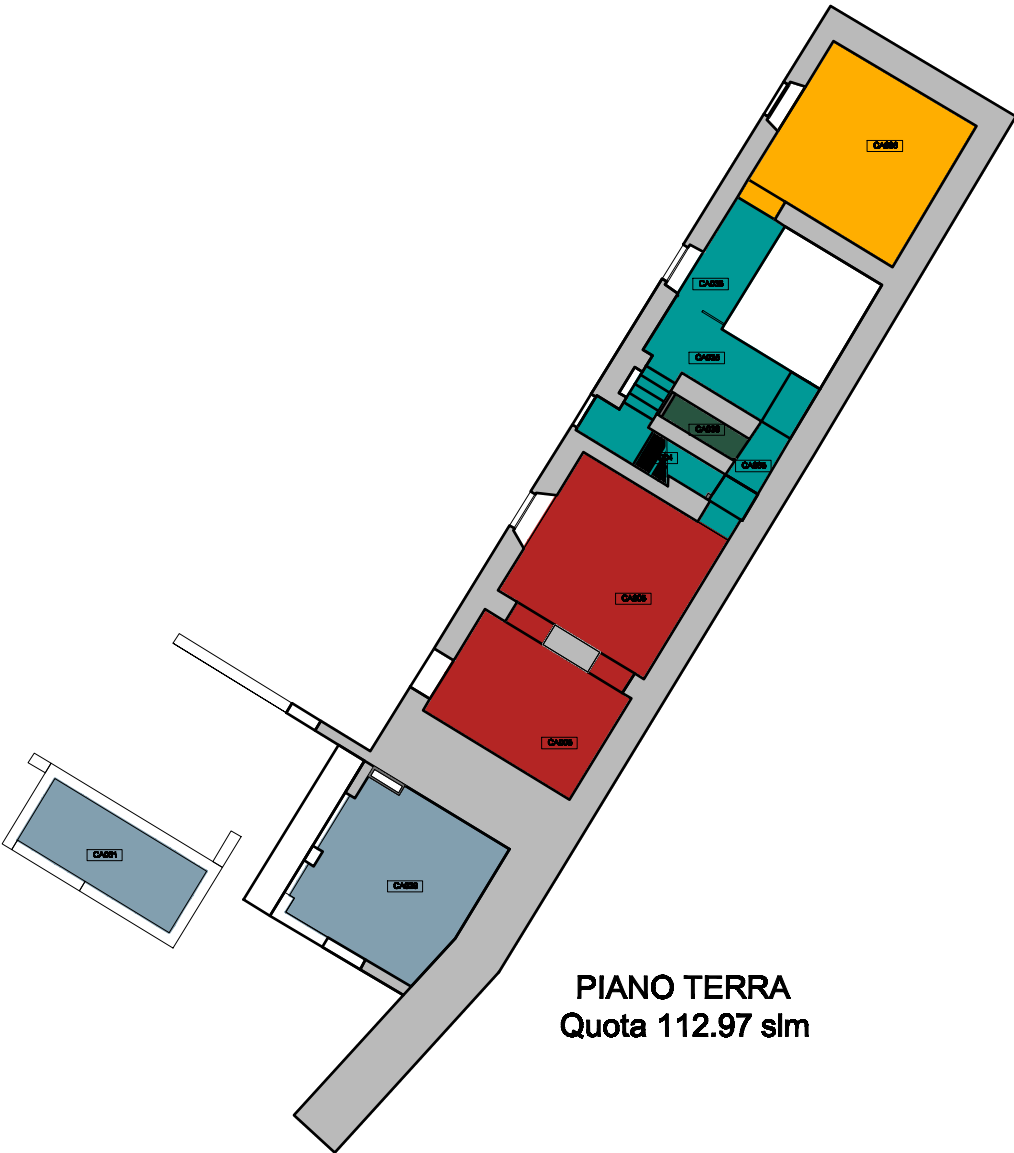



PIANO TERRA
Quota 112.97 slm

CASALE
PIANO TERRA
Scala 1:200

Legenda:

	AULA STUDIO		TOILET		ZONA DI PASSAGGIO		AREE ESTERNE PAVIMENTATE
	SALA COMUNE		UFFICIO		LOCALE TECNICO		

CASALE

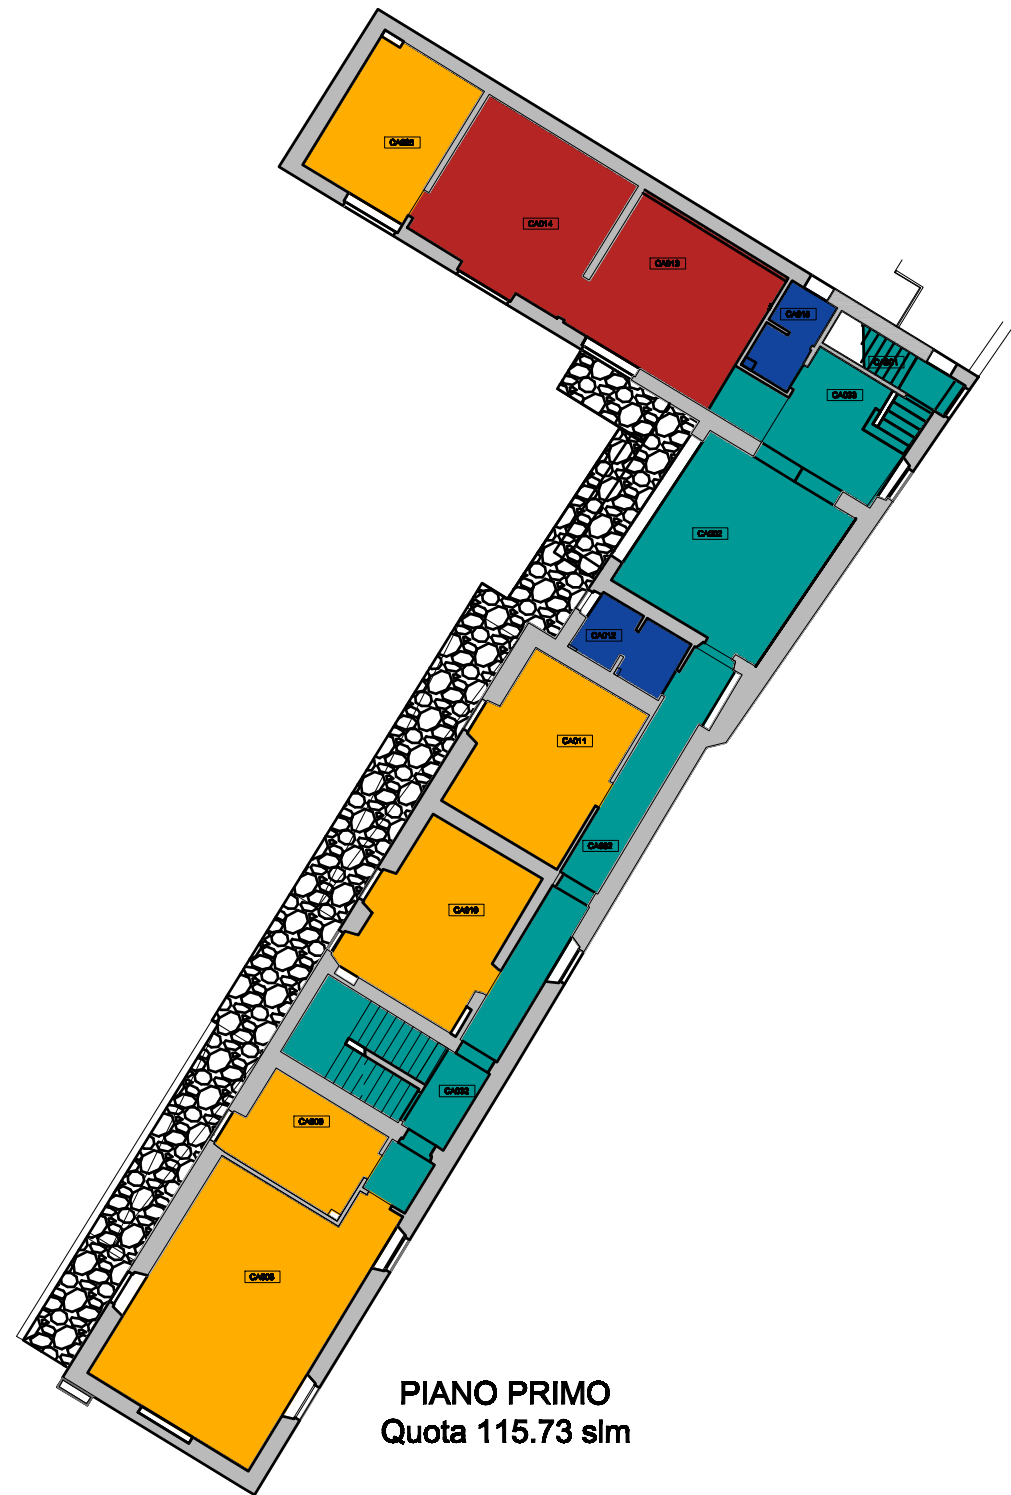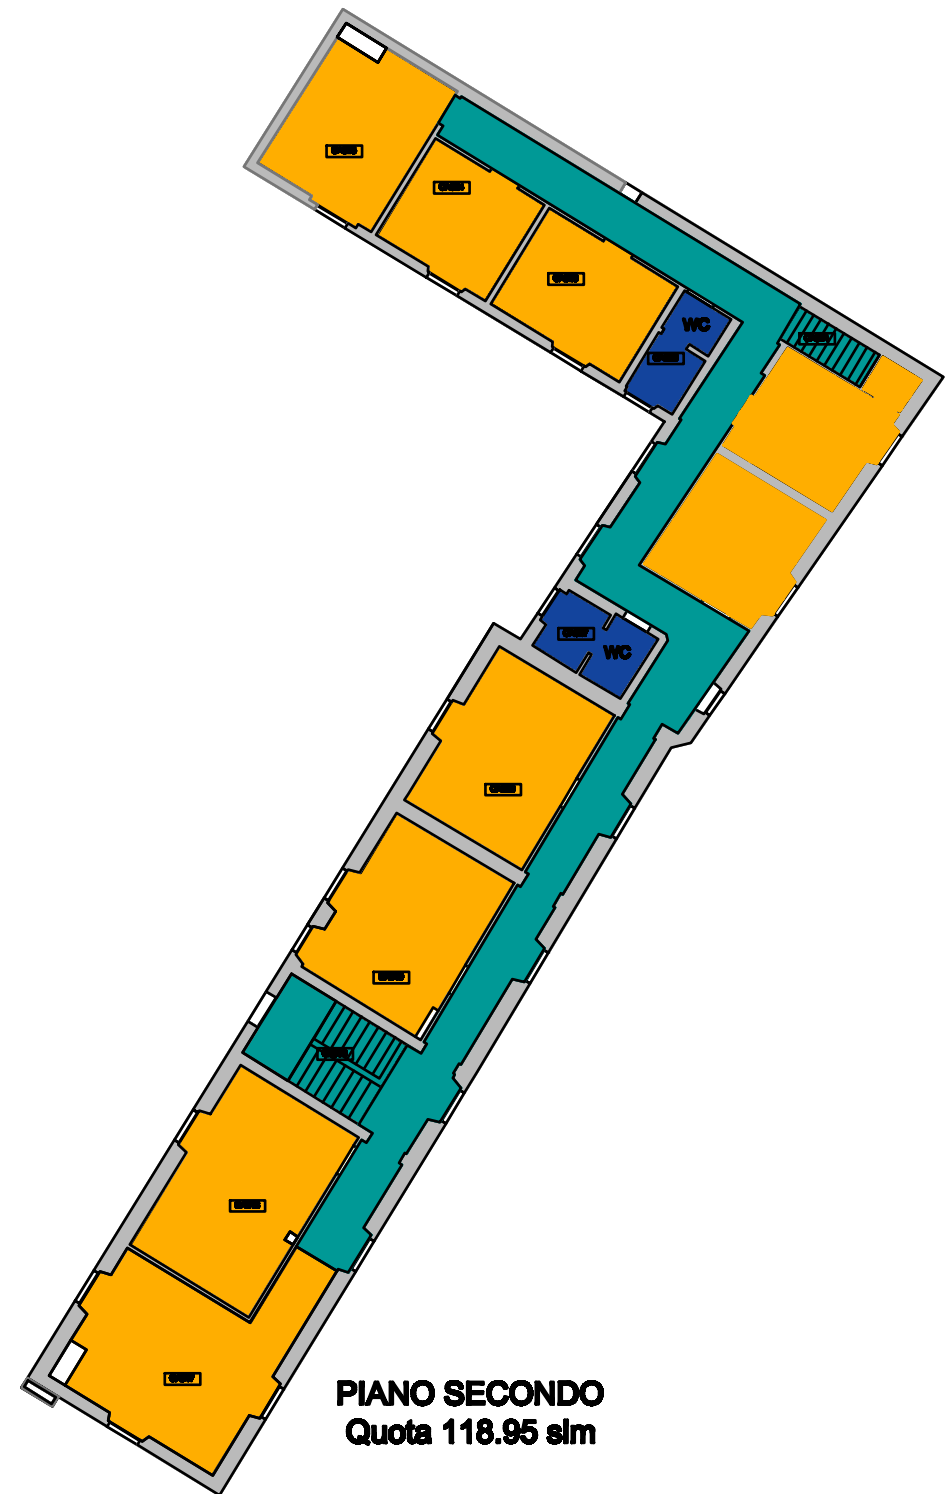**PIANO PRIMO**
Scala 1:200

PIANO TERRA
Scala 1:200

Legenda:

AULA STUDIO
 TOILET
 ZONA DI PASSAGGIO
 AREE ESTERNE PAVIMENTATE

SALA COMUNE
 UFFICIO