

ISTITUTO UNIVERSITARIO EUROPEO



RILIEVO DEGLI IMPIANTI ELETTRICI, MECCANICI E SPECIALI - DISPOSIZIONE APPARECCHIATURE

05/07/2013


Sanfelice impianti.dwg

scala:1:100

Identificativo immobile:

Villa Sanfelice
via dei Roccettini, 50014 San Domenico di Fiesole

VS1

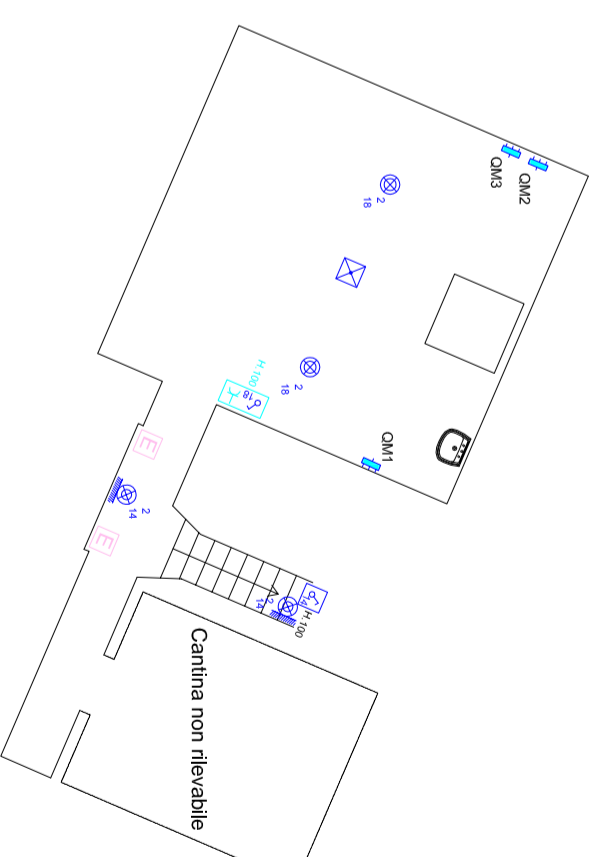


PIANO INTERRATO

Quota 133.30 slm

scala 1:100

ISTITUTO UNIVERSITARIO EUROPEO

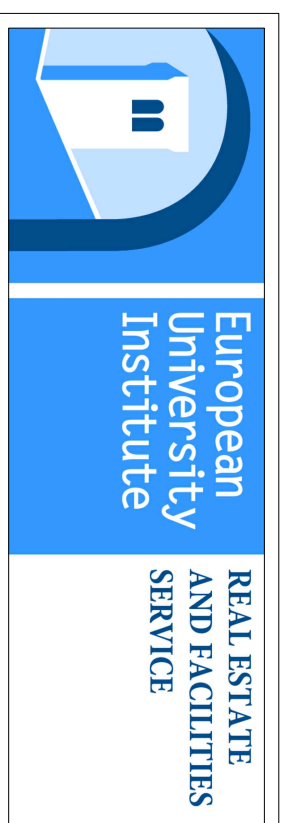

RILIEVO DEGLI IMPIANTI ELETTRICI, MECCANICI E SPECIALI - DISPOSIZIONE APPARECCHIATURE

Identificativo immobile:


Villa Sanfelice
via dei Roccettini, 50014 San Domenico di Fiesole

05/07/2013

Sanfelice impianti.dwg

scala:1:100

VS1

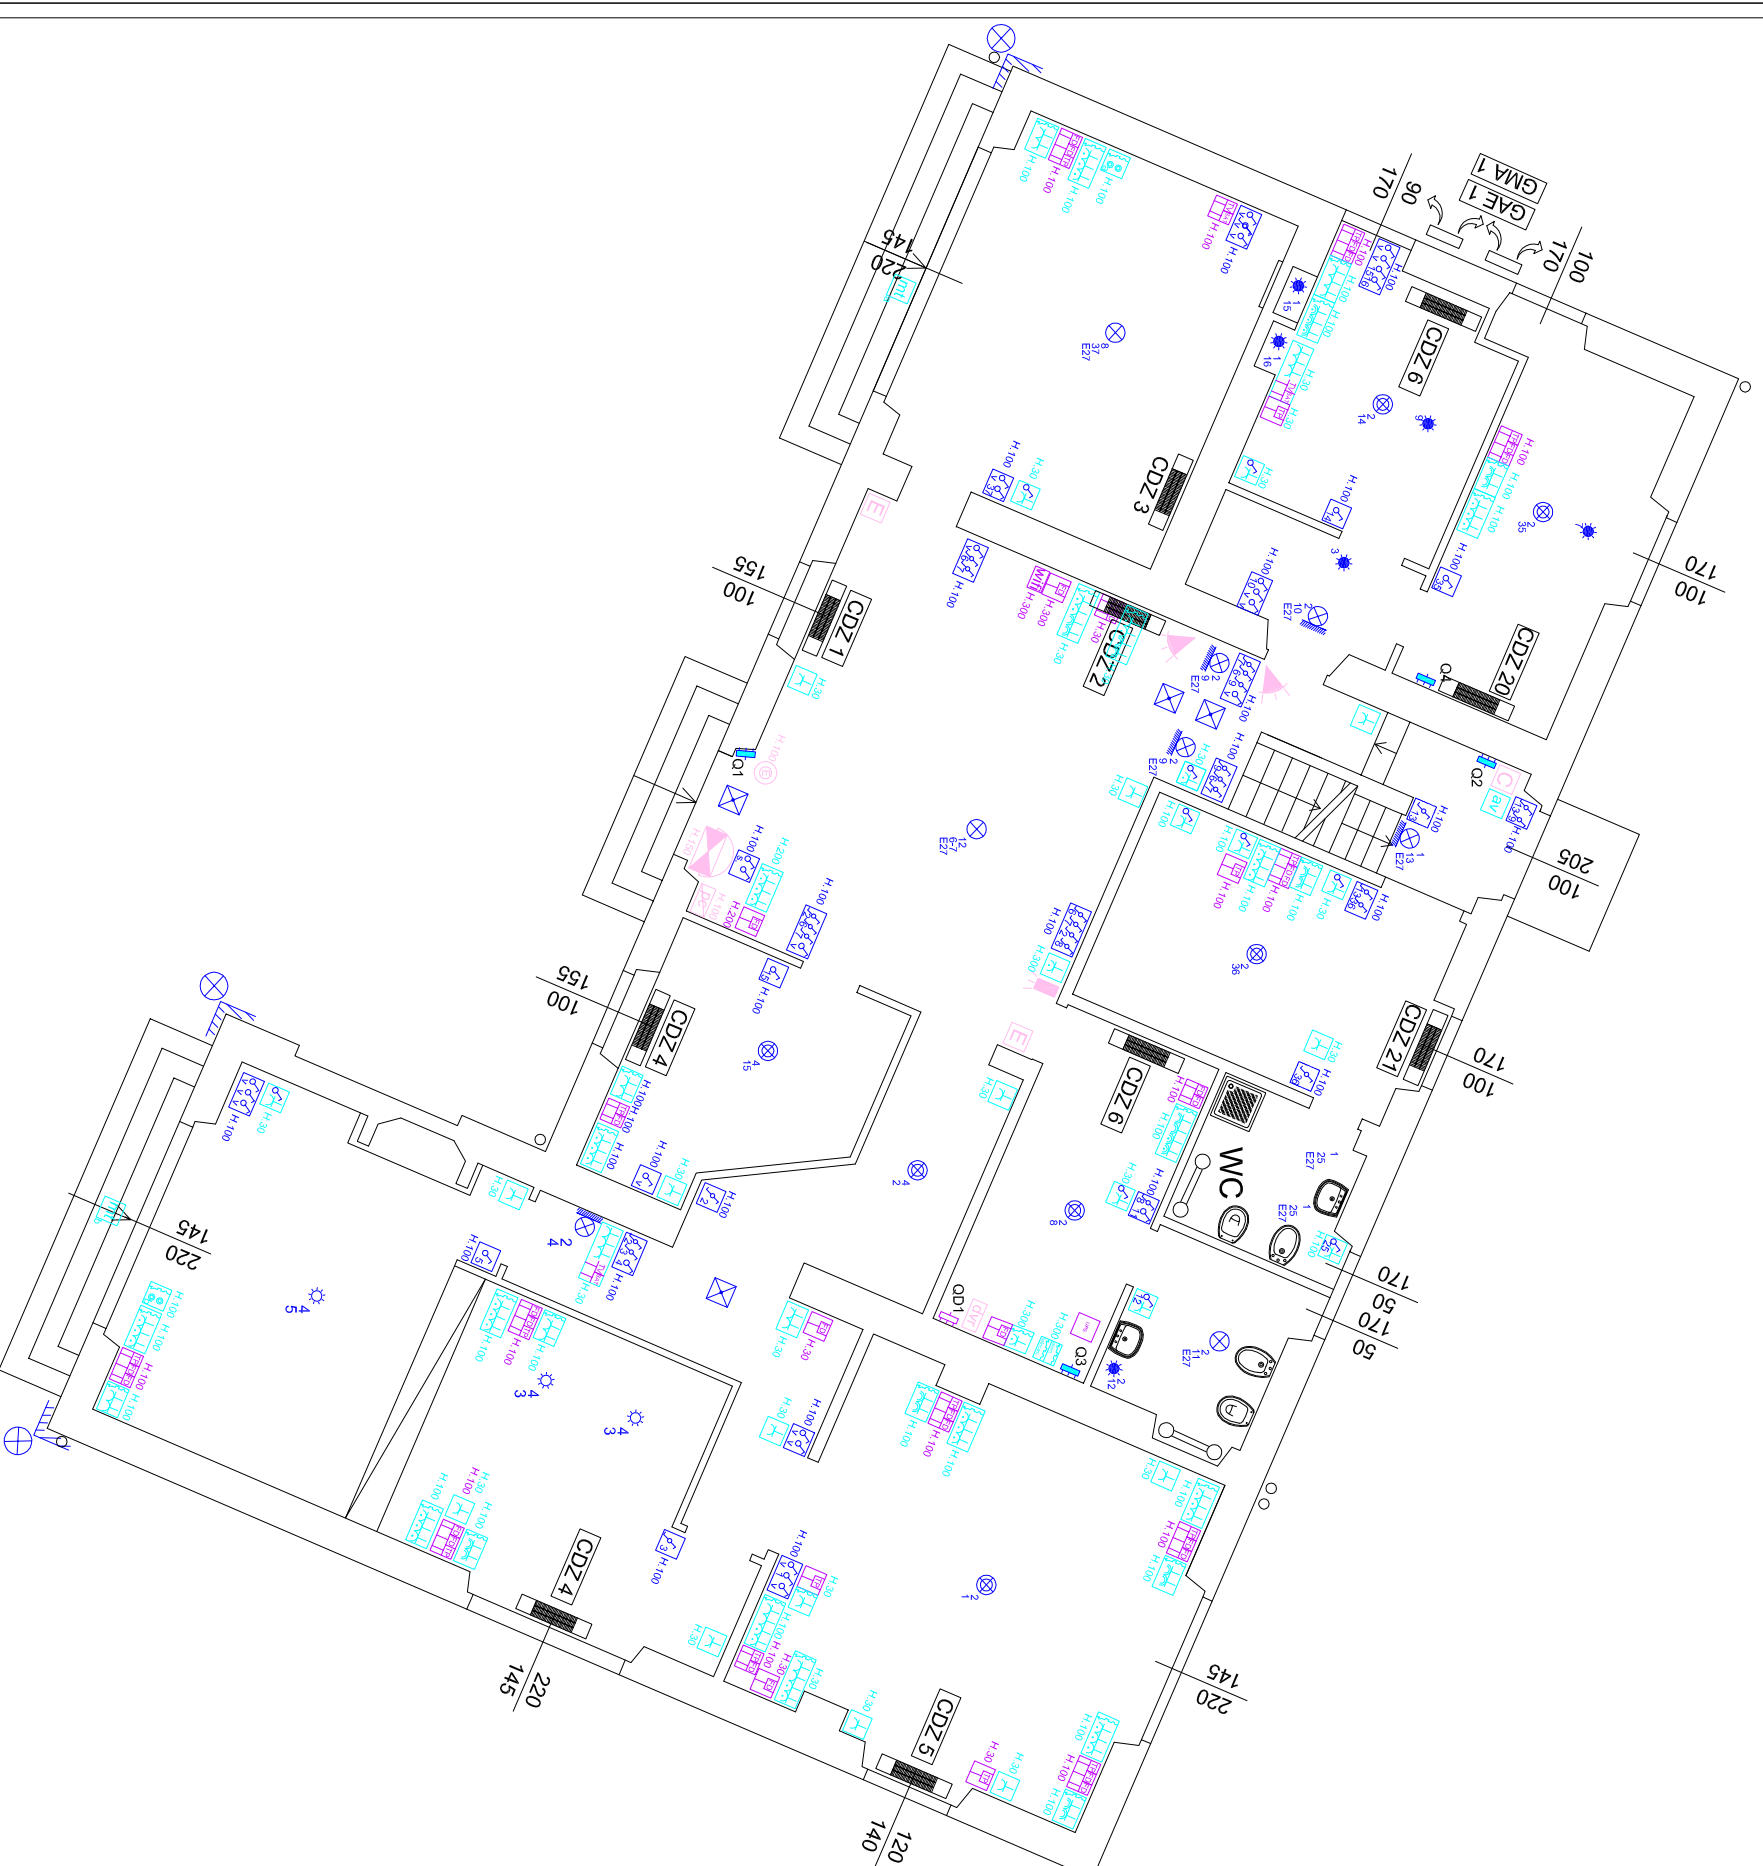


PIANO TERRA

Quota 135.50 slm

scala 1:100

ISTITUTO UNIVERSITARIO EUROPEO

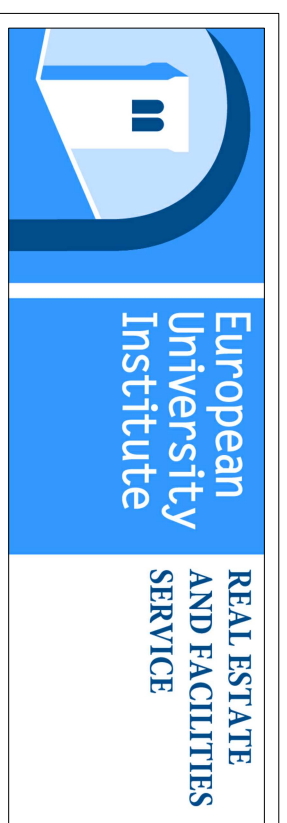

RILIEVO DEGLI IMPIANTI ELETTRICI, MECCANICI E SPECIALI - DISPOSIZIONE APPARECCHIATURE

Identificativo immobile:

Villa Sanfelice
via dei Roccettini, 50014 San Domenico di Fiesole

05/07/2013

Sanfelice impianti.dwg

scala:1:100

VS1

