

# ISTITUTO UNIVERSITARIO EUROPEO



## RILIEVO DEGLI IMPIANTI ELETTRICI, MECCANICI E SPECIALI - DISPOSIZIONE APPARECCHIATURE

Identificativo immobile:



**Palestra**  
via dei Roccettini  
50133 Firenze

05/07/2013

FR\_palestra\_ impianti.dwg

scala:1:100

# GYM1

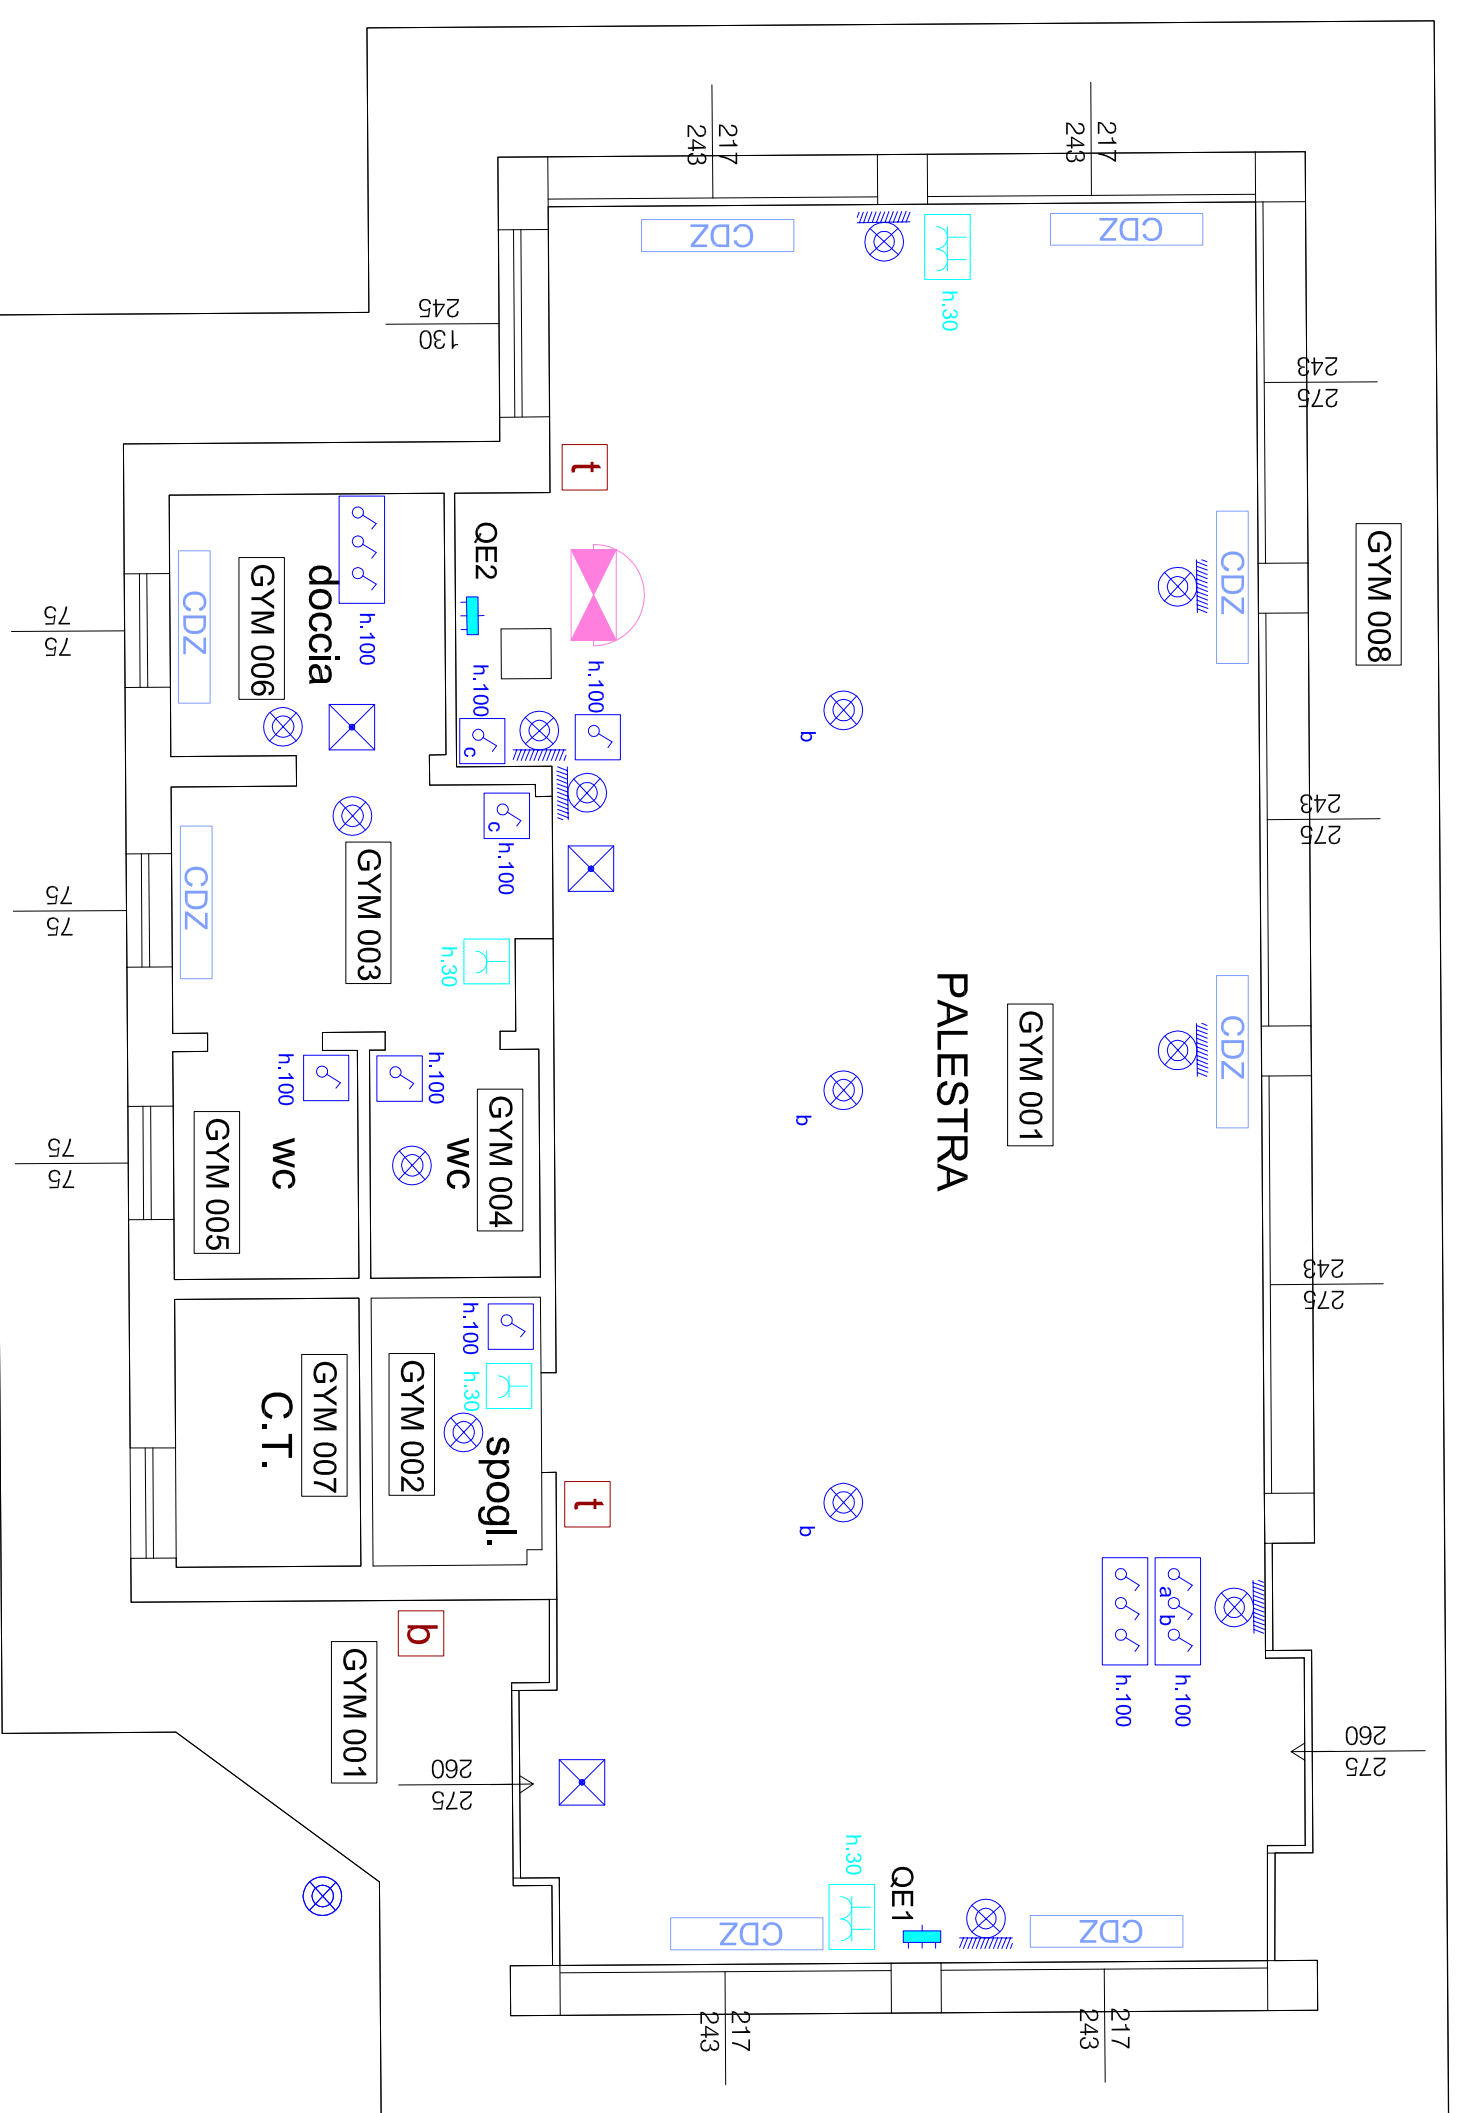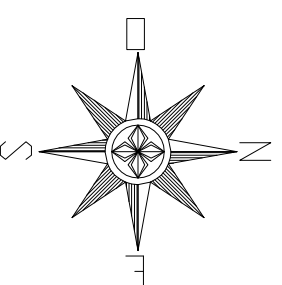

## PIANO TERRA

Quota 83.10 slm

scala 1:100