



05/07/2013

FR_Poggiolo_

impianti.dwg


scala:1:100

RILIEVO DEGLI IMPIANTI ELETTRICI, MECCANICI E SPECIALI - DISPOSIZIONE APPARECCHIATURE


Identificativo immobile:

Villa Il Poggiolo e Tipografia - piazza Edison, 11
50133 Firenze

VP1

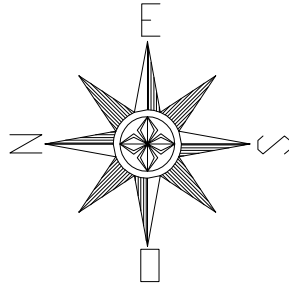

PIANO TERRA
Quota 91.00 slm
scala 1:100

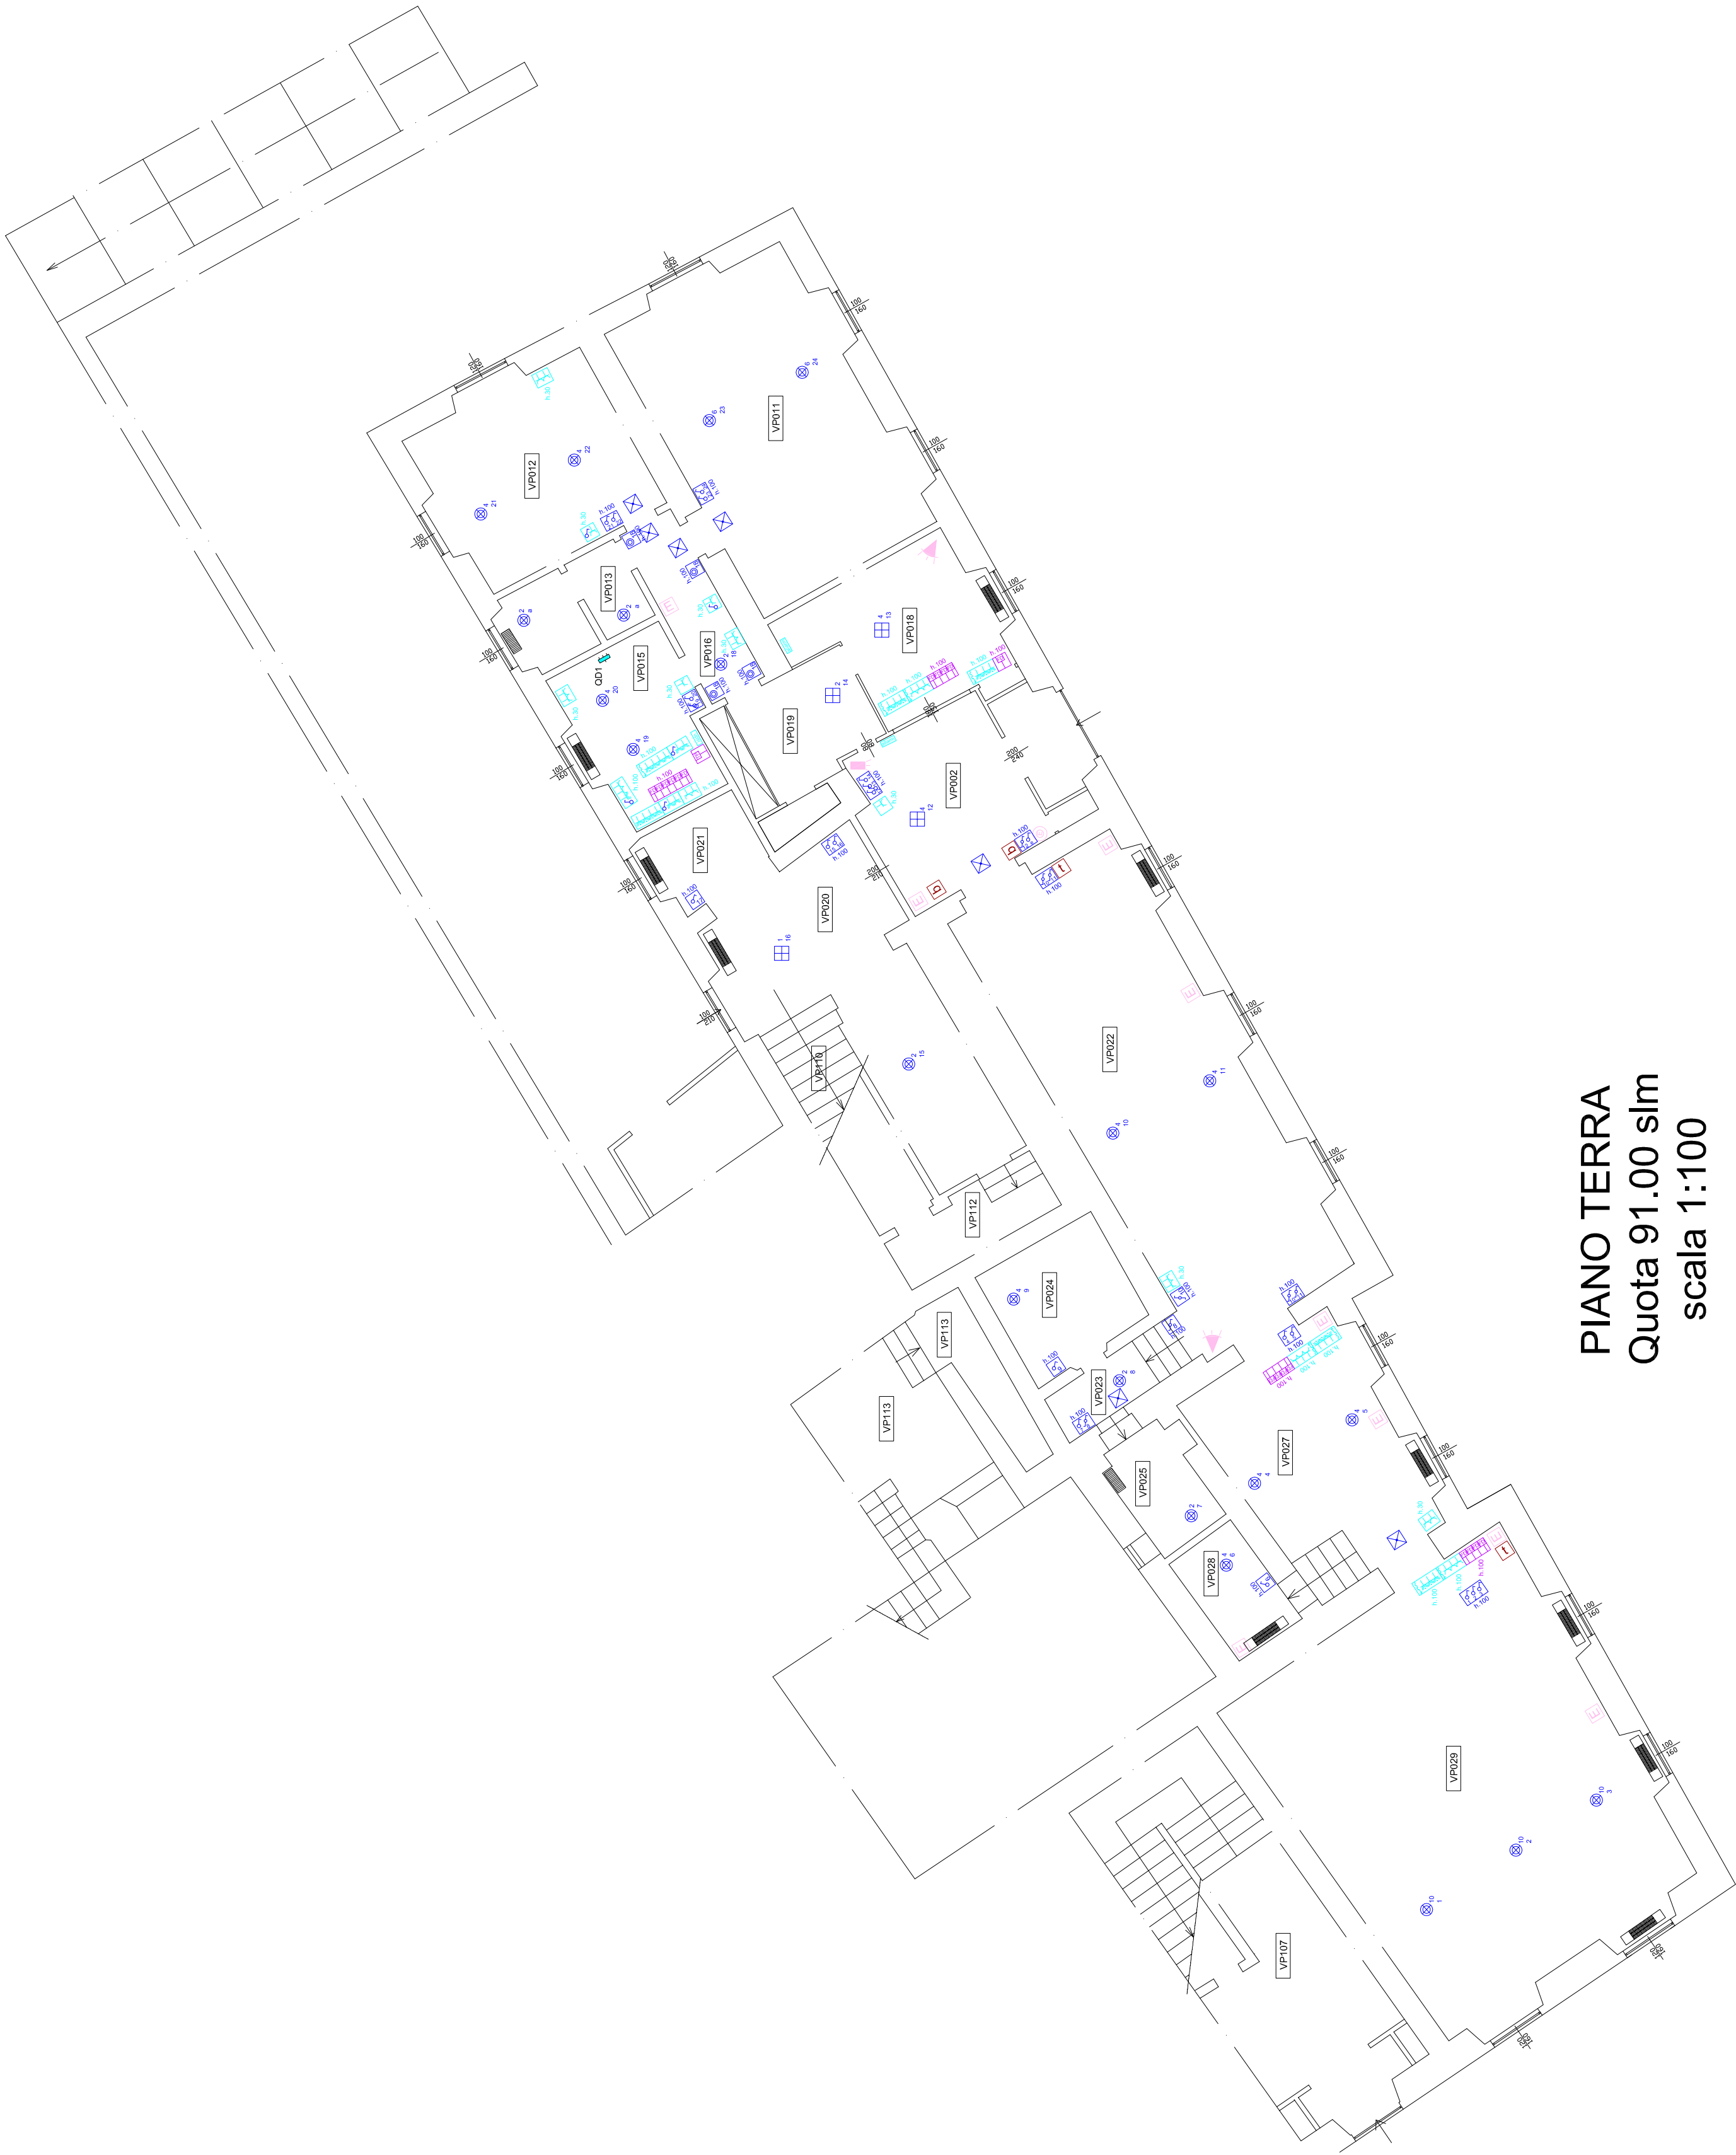



RILIEVO DEGLI IMPIANTI ELETTRICI, MECCANICI E SPECIALI - DISPOSIZIONE APPARECCHIATURE

05/07/2013



FR_Poggio_Implant.dwg

Scala: 1:100

Identificativo immobile:

Villa Il Poggiolo e Tipografia - piazza Edison, 11
50133 Firenze

VP2

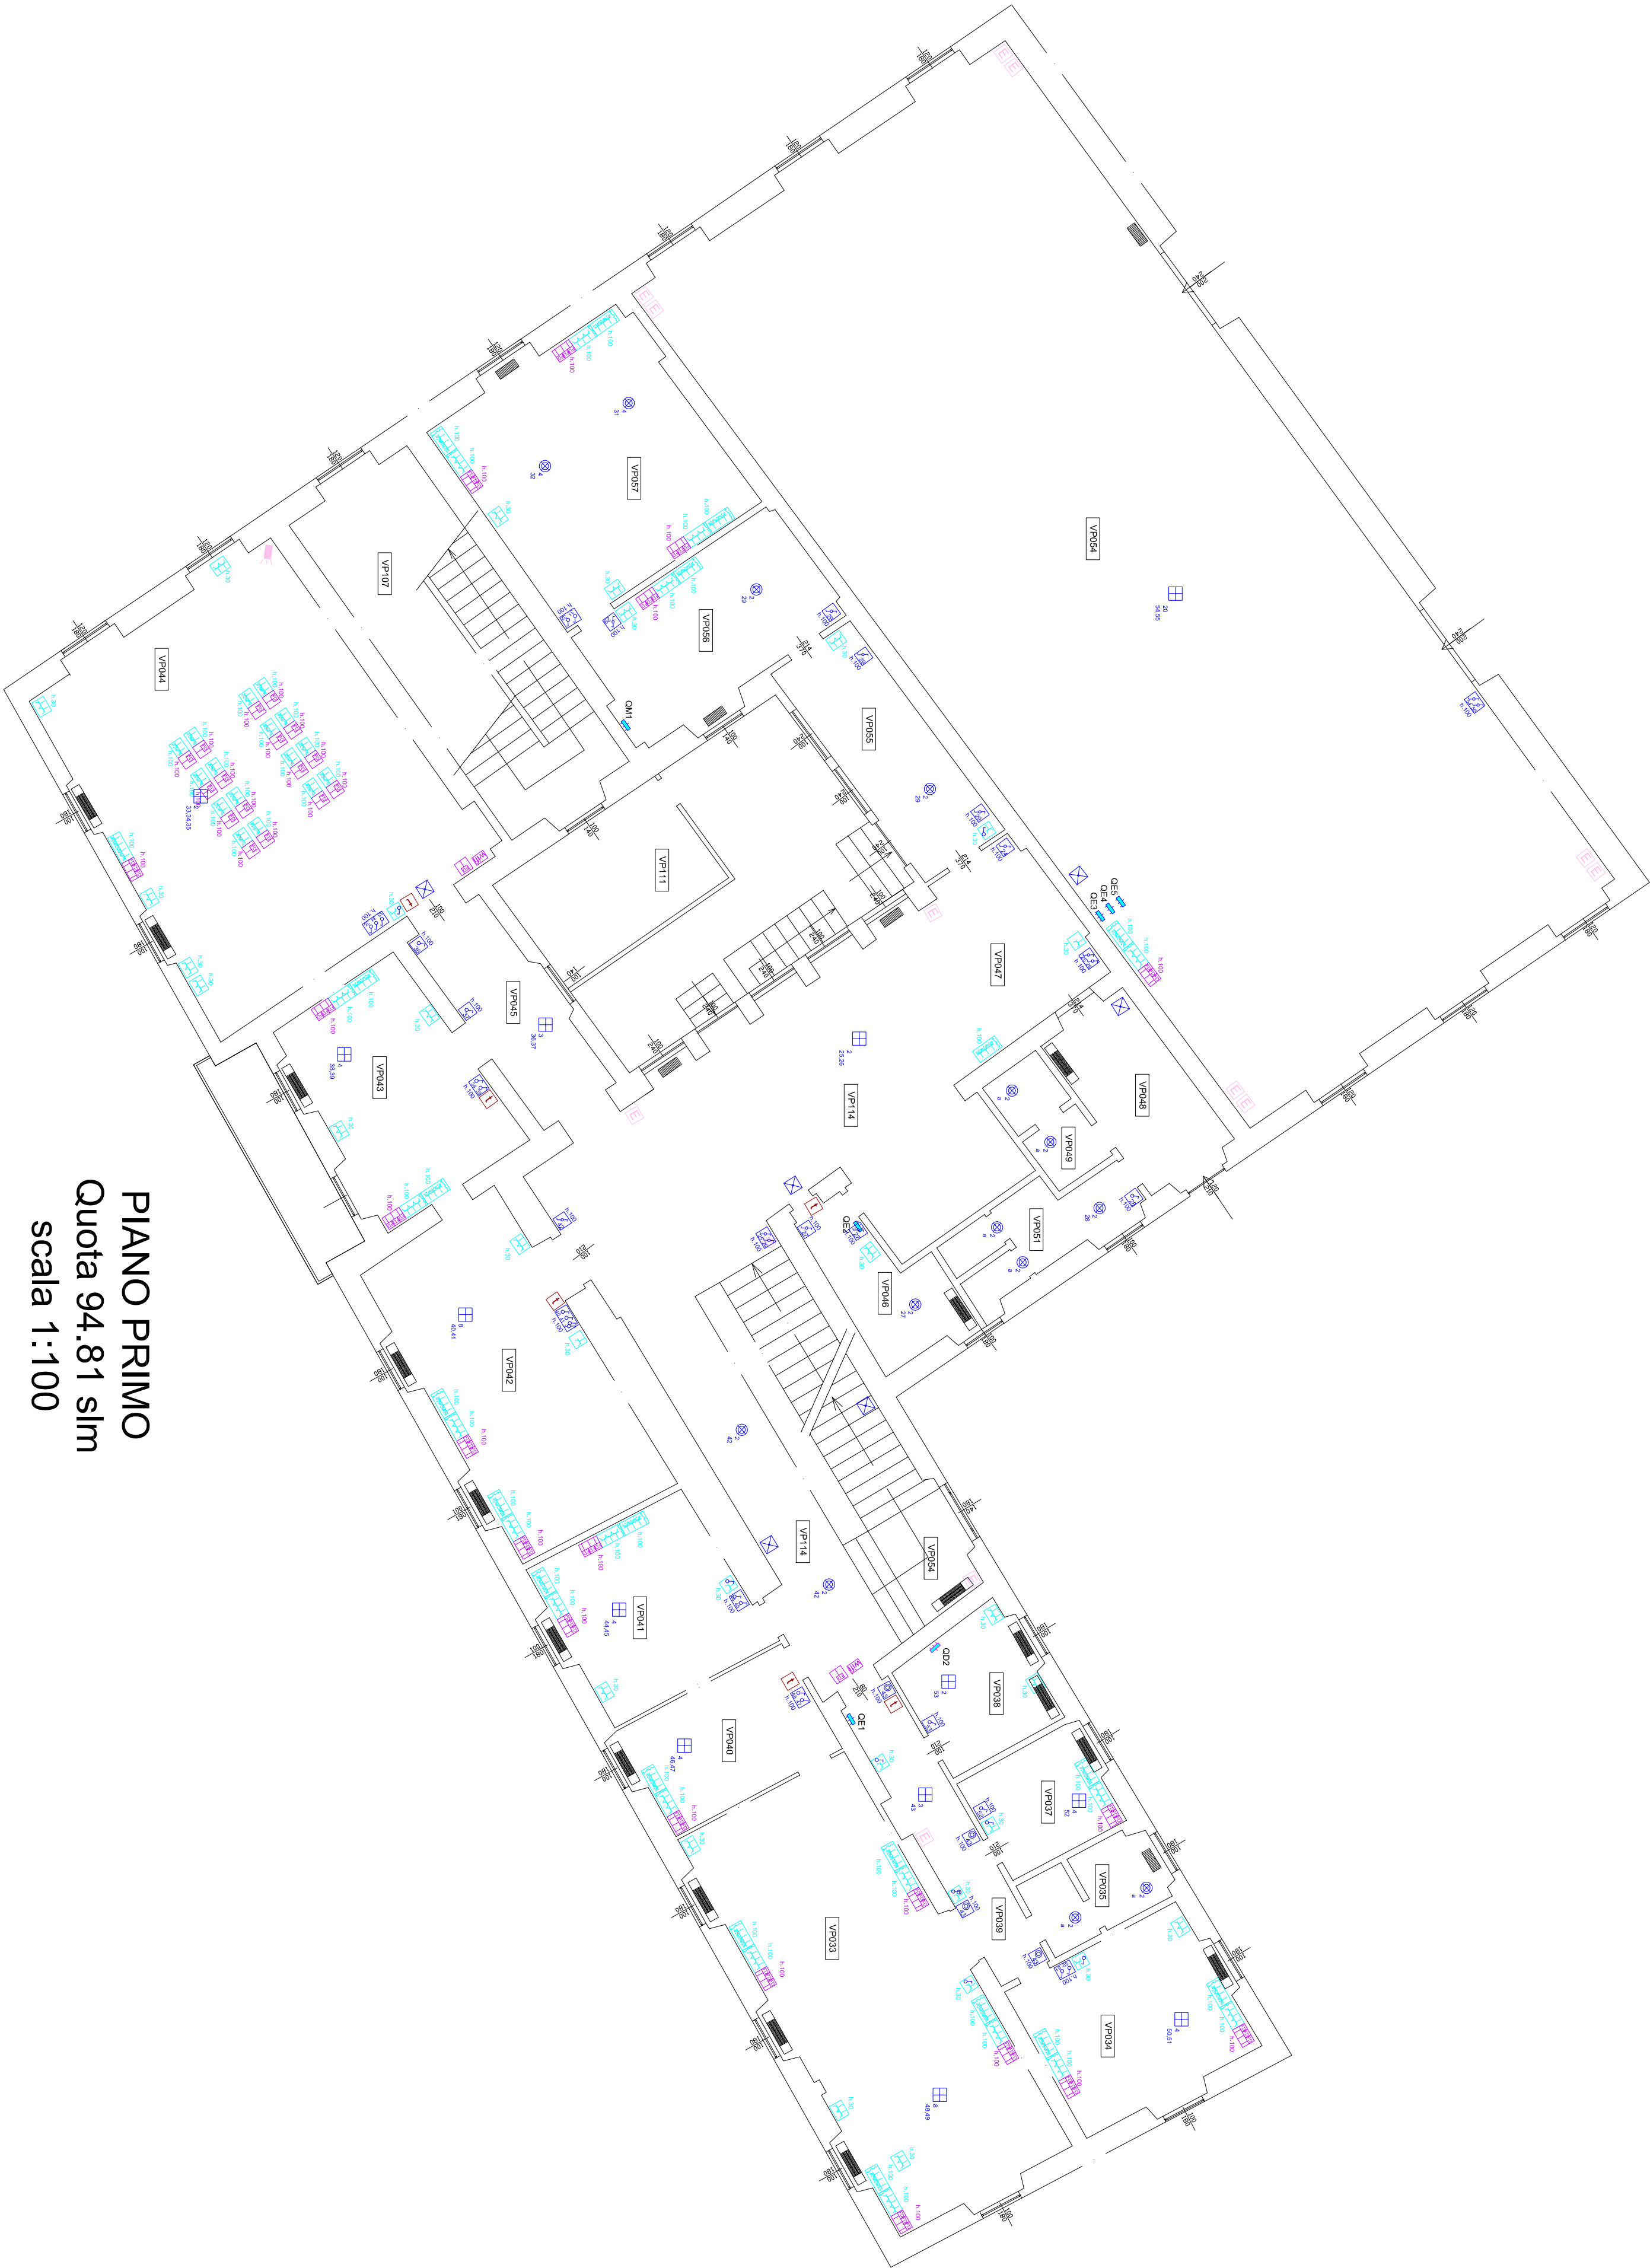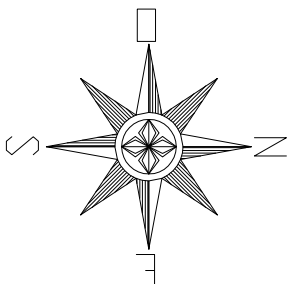

PIANO PRIMO
Quota 94.81 slm
scala 1:100



RILIEVO DEGLI IMPIANTI ELETTRICI, MECCANICI E SPECIALI - DISPOSIZIONE APPARECCHIATURE

05/07/2013



FR_Poggio_Implant.dwg

Scala:1:100

Identificativo immobile:

Villa Il Poggio e Tipografia - piazza Edison, 11
50133 Firenze

VP3

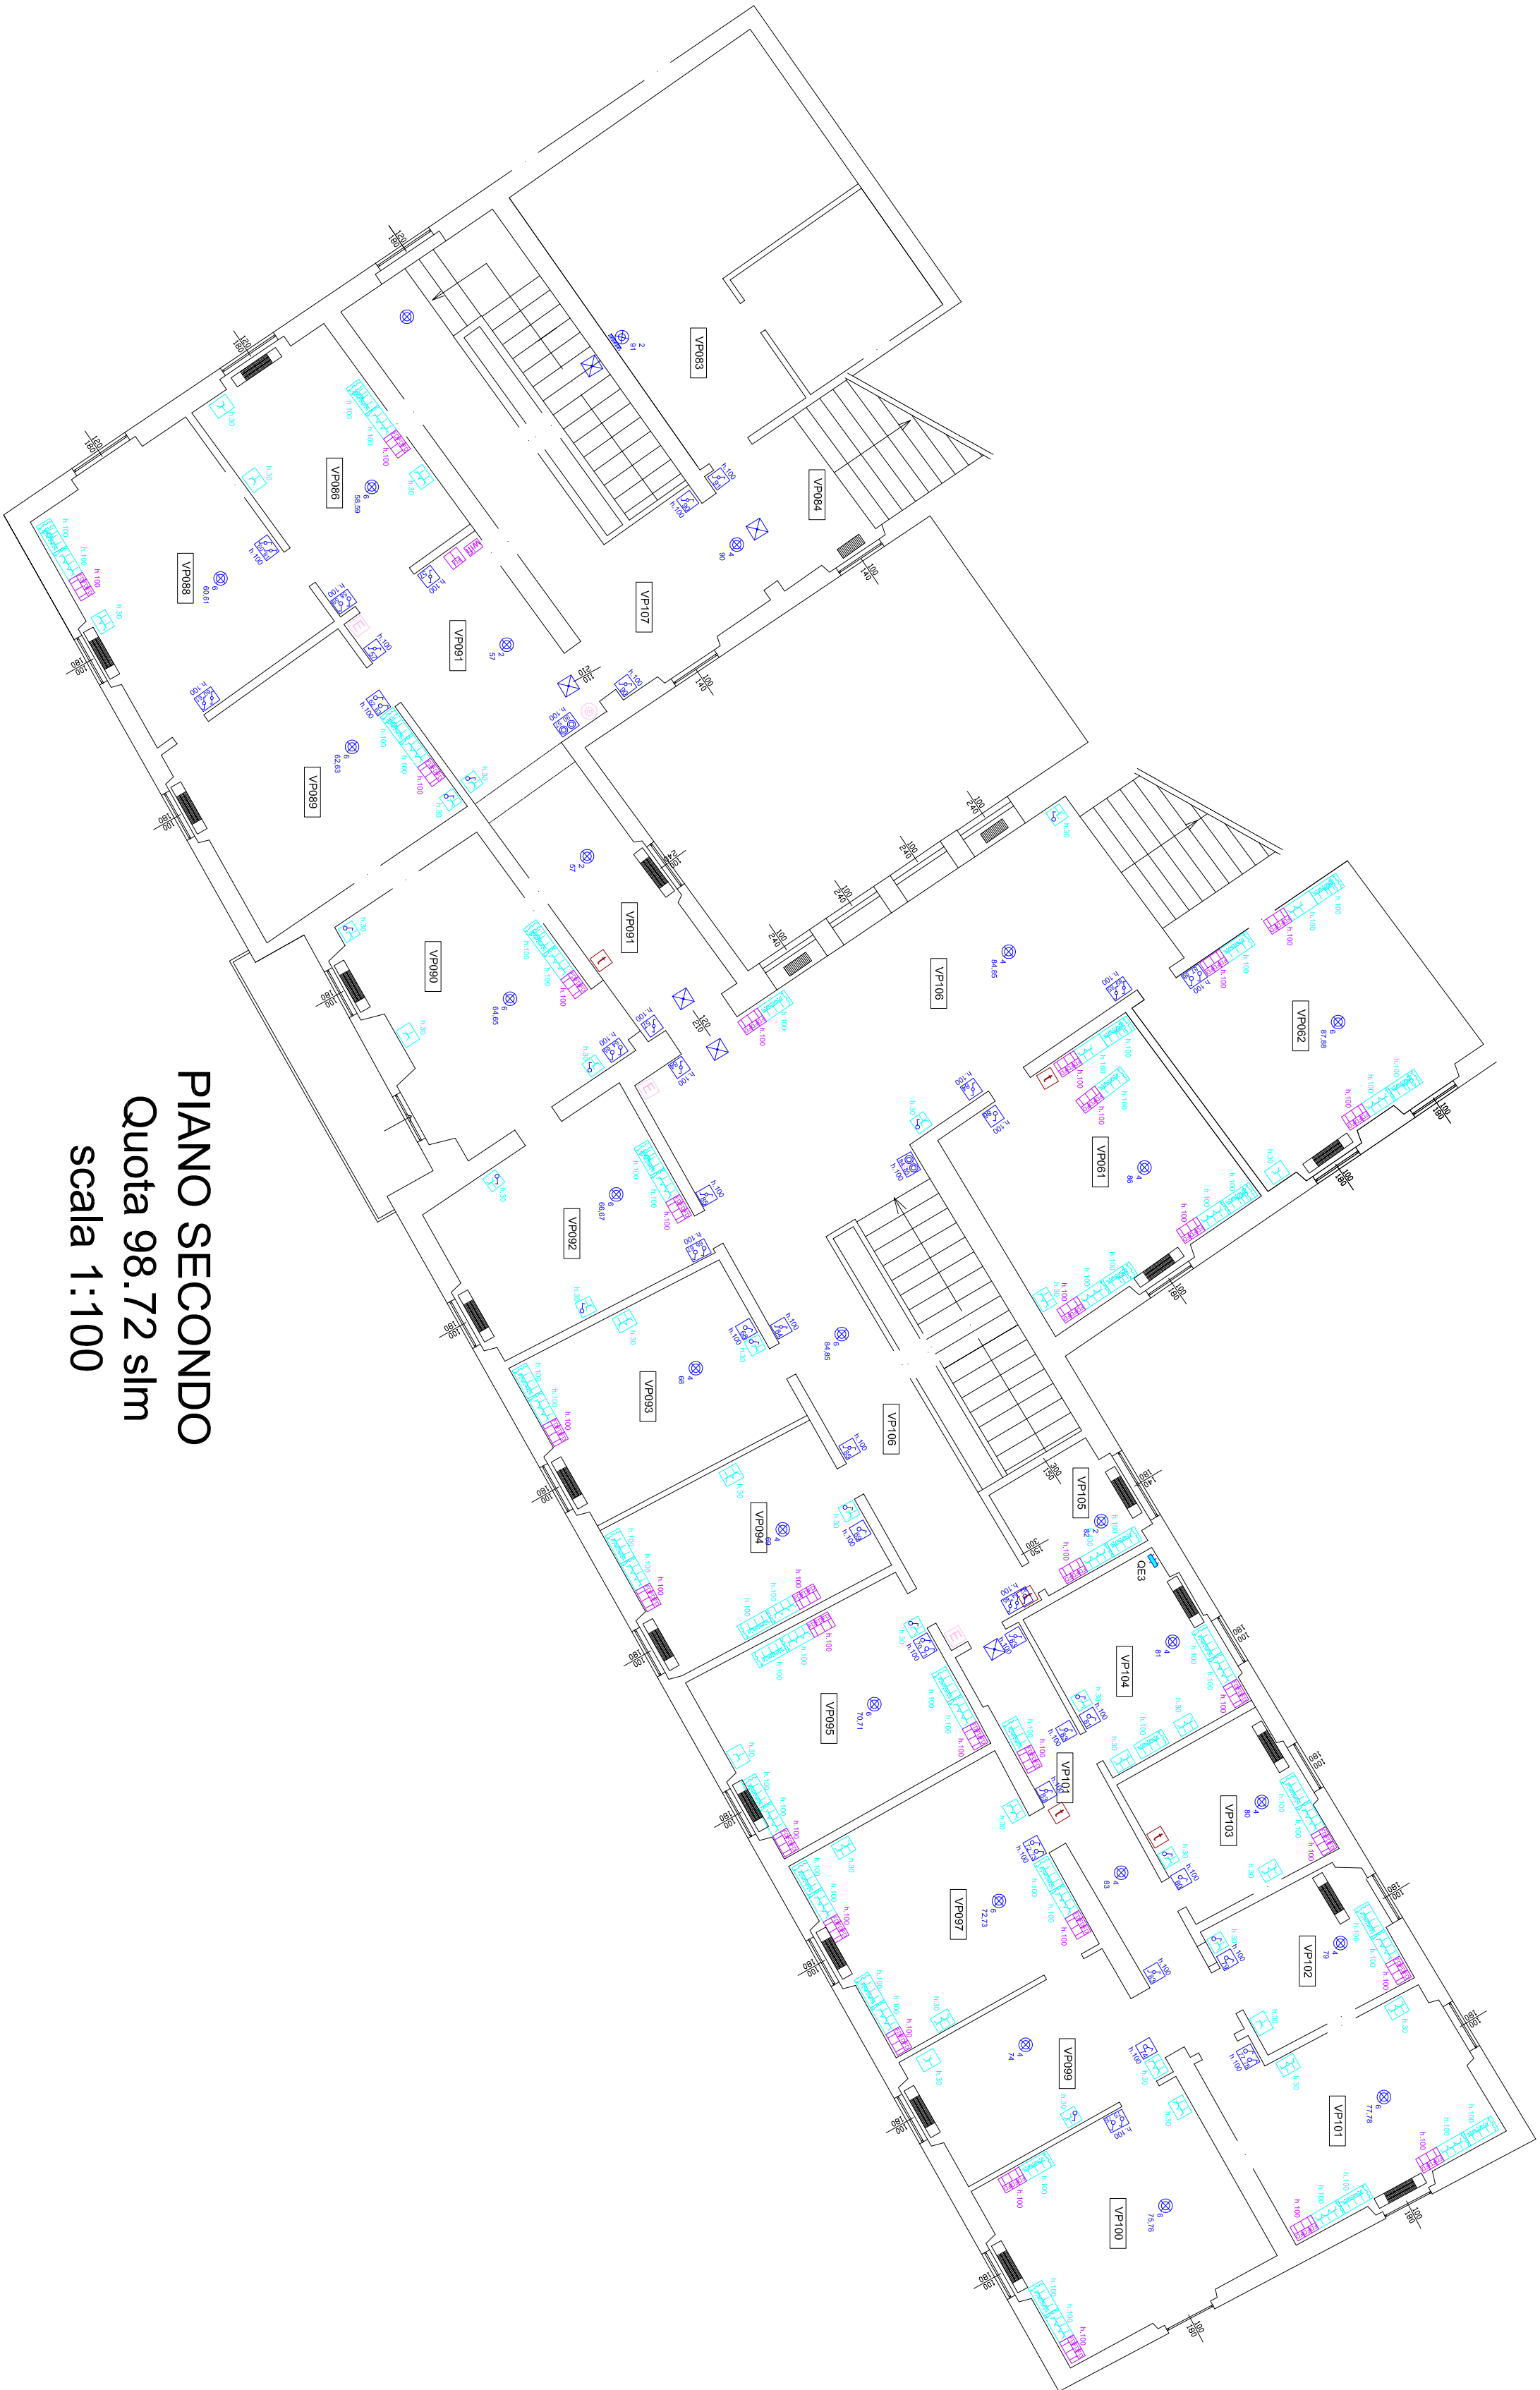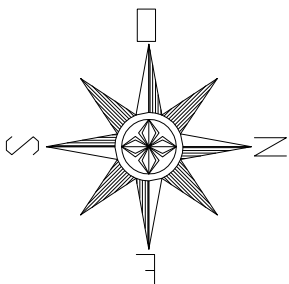

PIANO SECONDO
Quota 98.72 slm
scala 1:100

ISTITUTO UNIVERSITARIO EUROPEO



RILIEVO DEGLI IMPIANTI ELETTRICI, MECCANICI E SPECIALI - DISPOSIZIONE APPARECCHIATURE

05/07/2013



FR_Poggiolo_impianti.dwg

scala:1:100

Identificativo immobile:

**Villa Il Poggiolo e Tipografia - piazza Edison, 11
50133 Firenze**

VP4

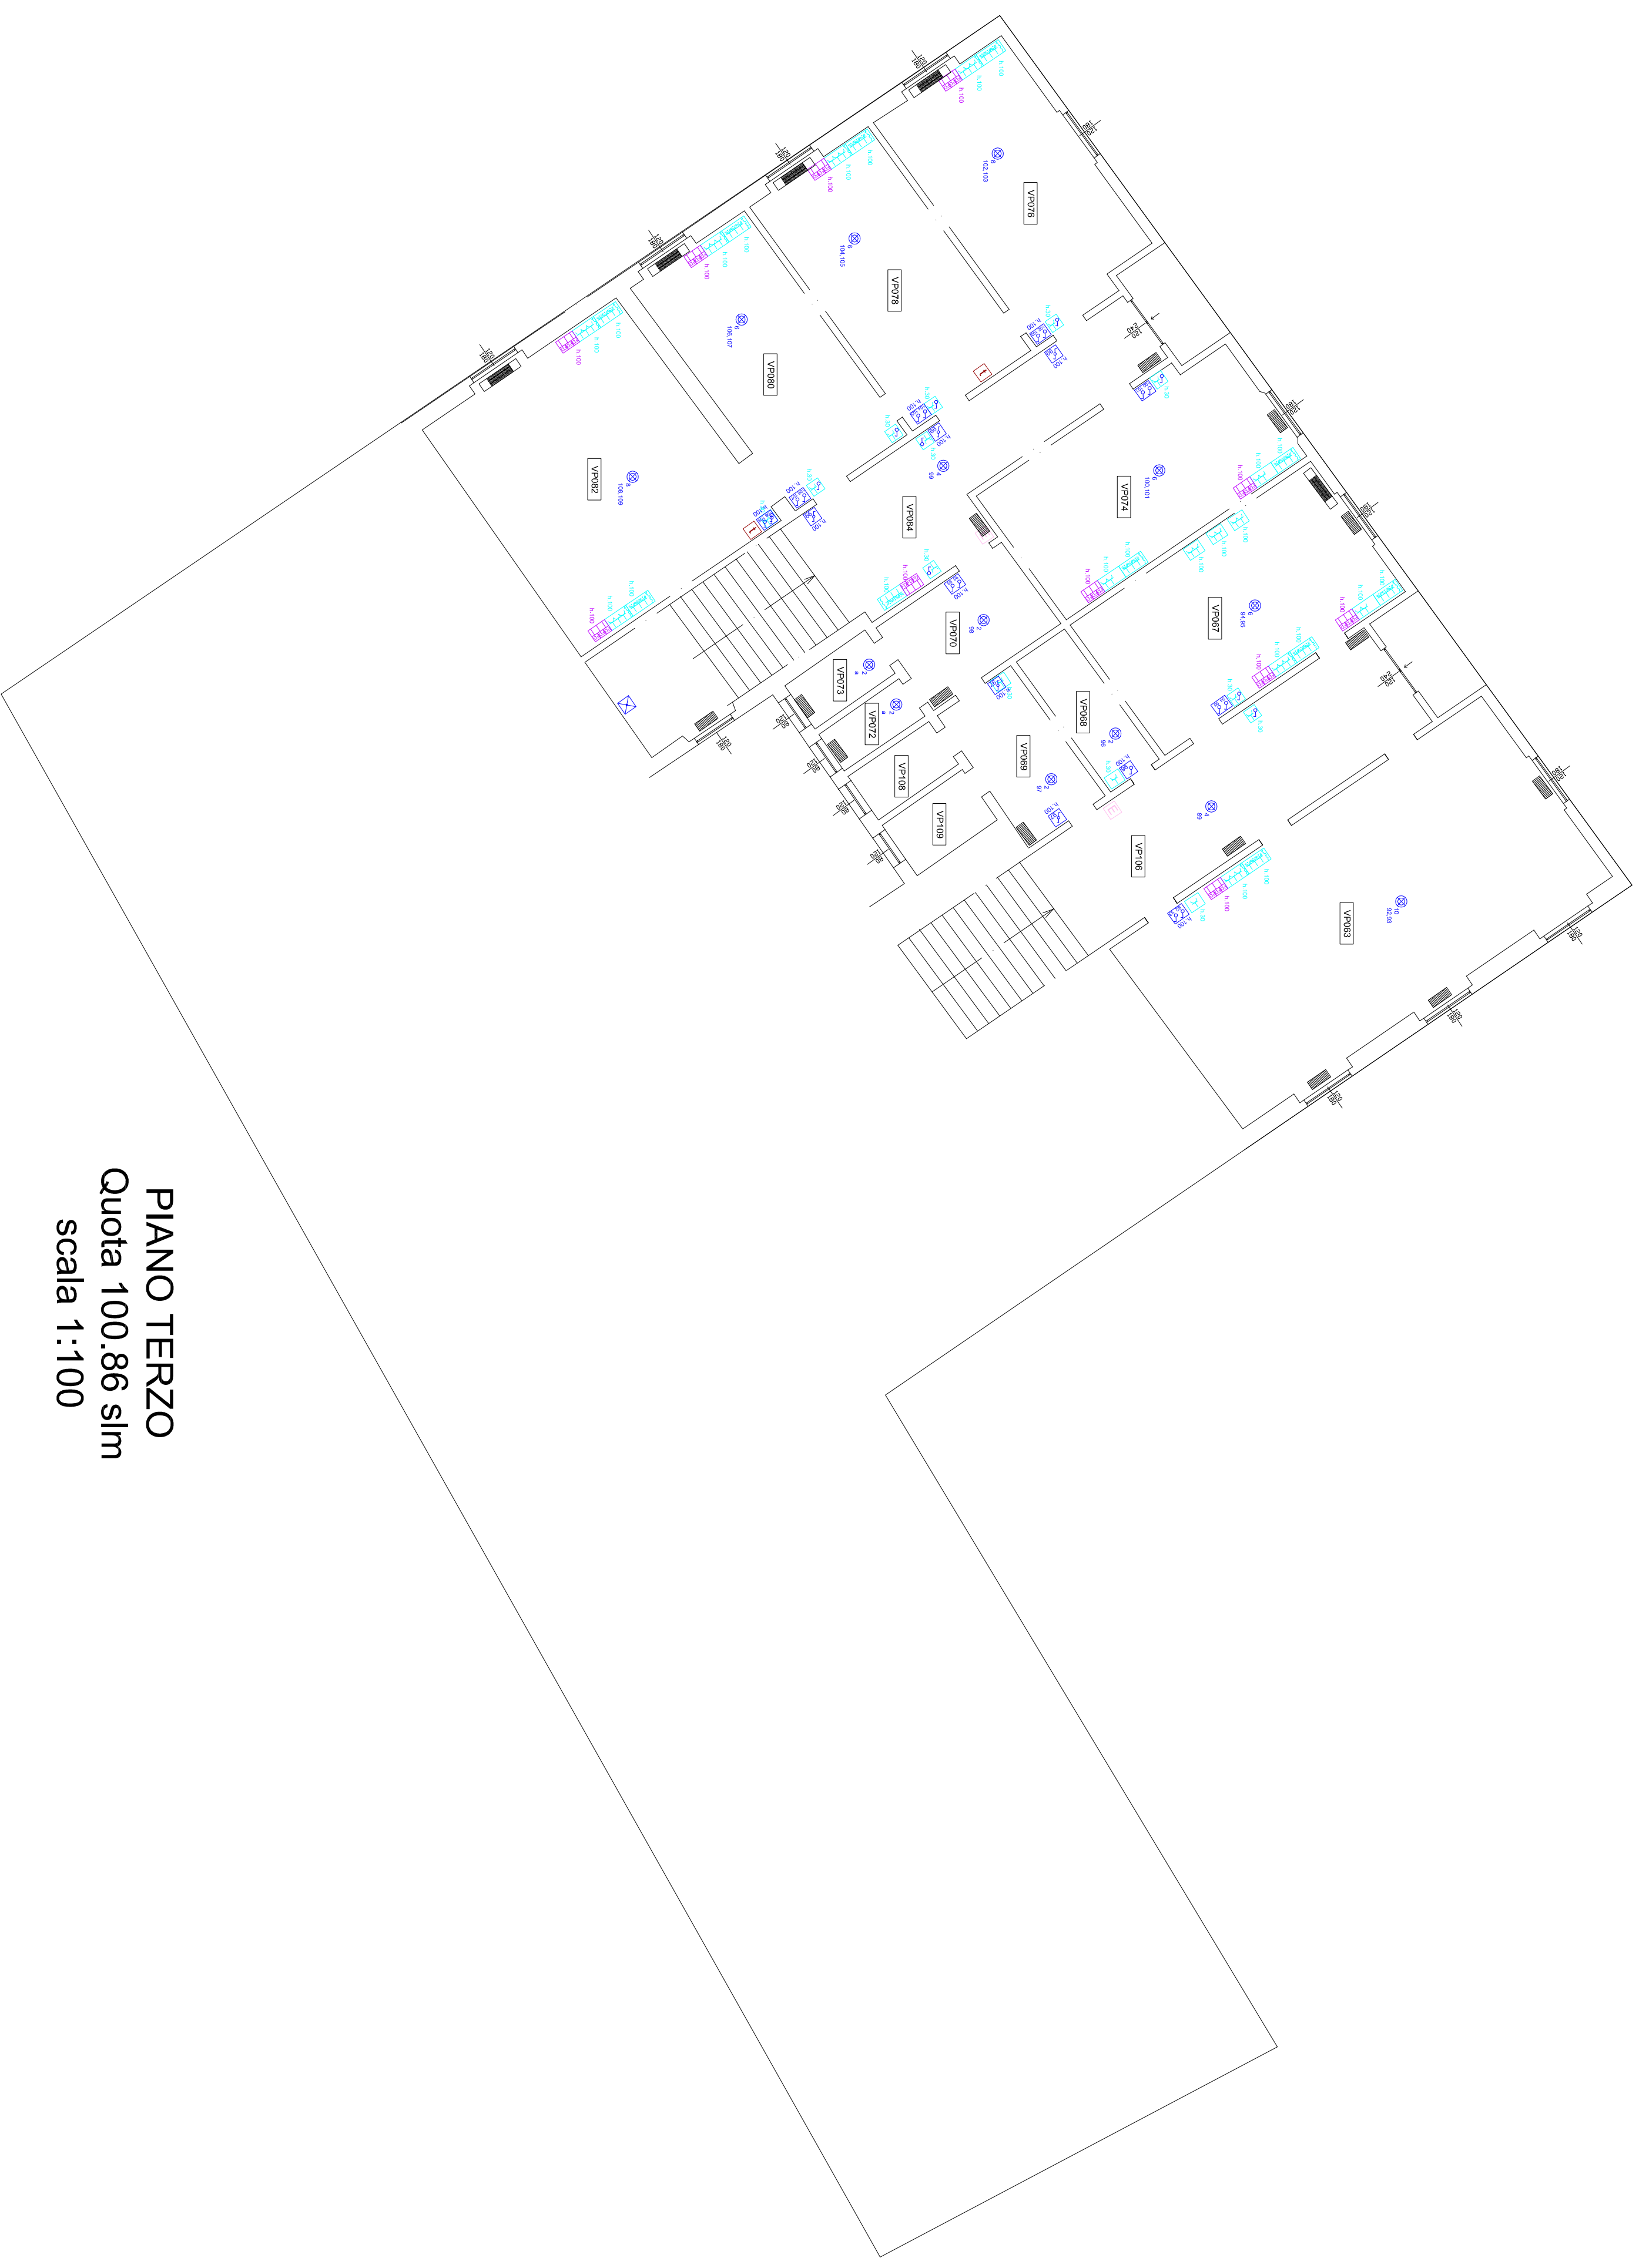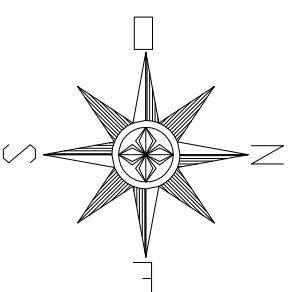

PIANO TERZO
Quota 100.86 slm
scala 1:100



05/07/2013

RILIEVO DEGLI IMPIANTI ELETTRICI, MECCANICI E SPECIALI - DISPOSIZIONE APPARECCHIATURE


FR_Poggio_Implant.dwg

Scala: 1:100

Identificativo immobile:

Villa Il Poggio e Tipografia - piazza Edison, 11
50133 Firenze

VP5

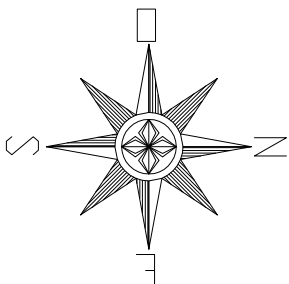

PIANO TERRA
Quota 81.24 slm
scala 1:100