



European
University
Institute


REAL ESTATE
AND FACILITIES
SERVICE

SERVIZIO PATRIMONIO E LOGISTICA

Determinazione dei codici dei locali

Villa San Paolo

via della Piazzuola, 43 50133 Firenze

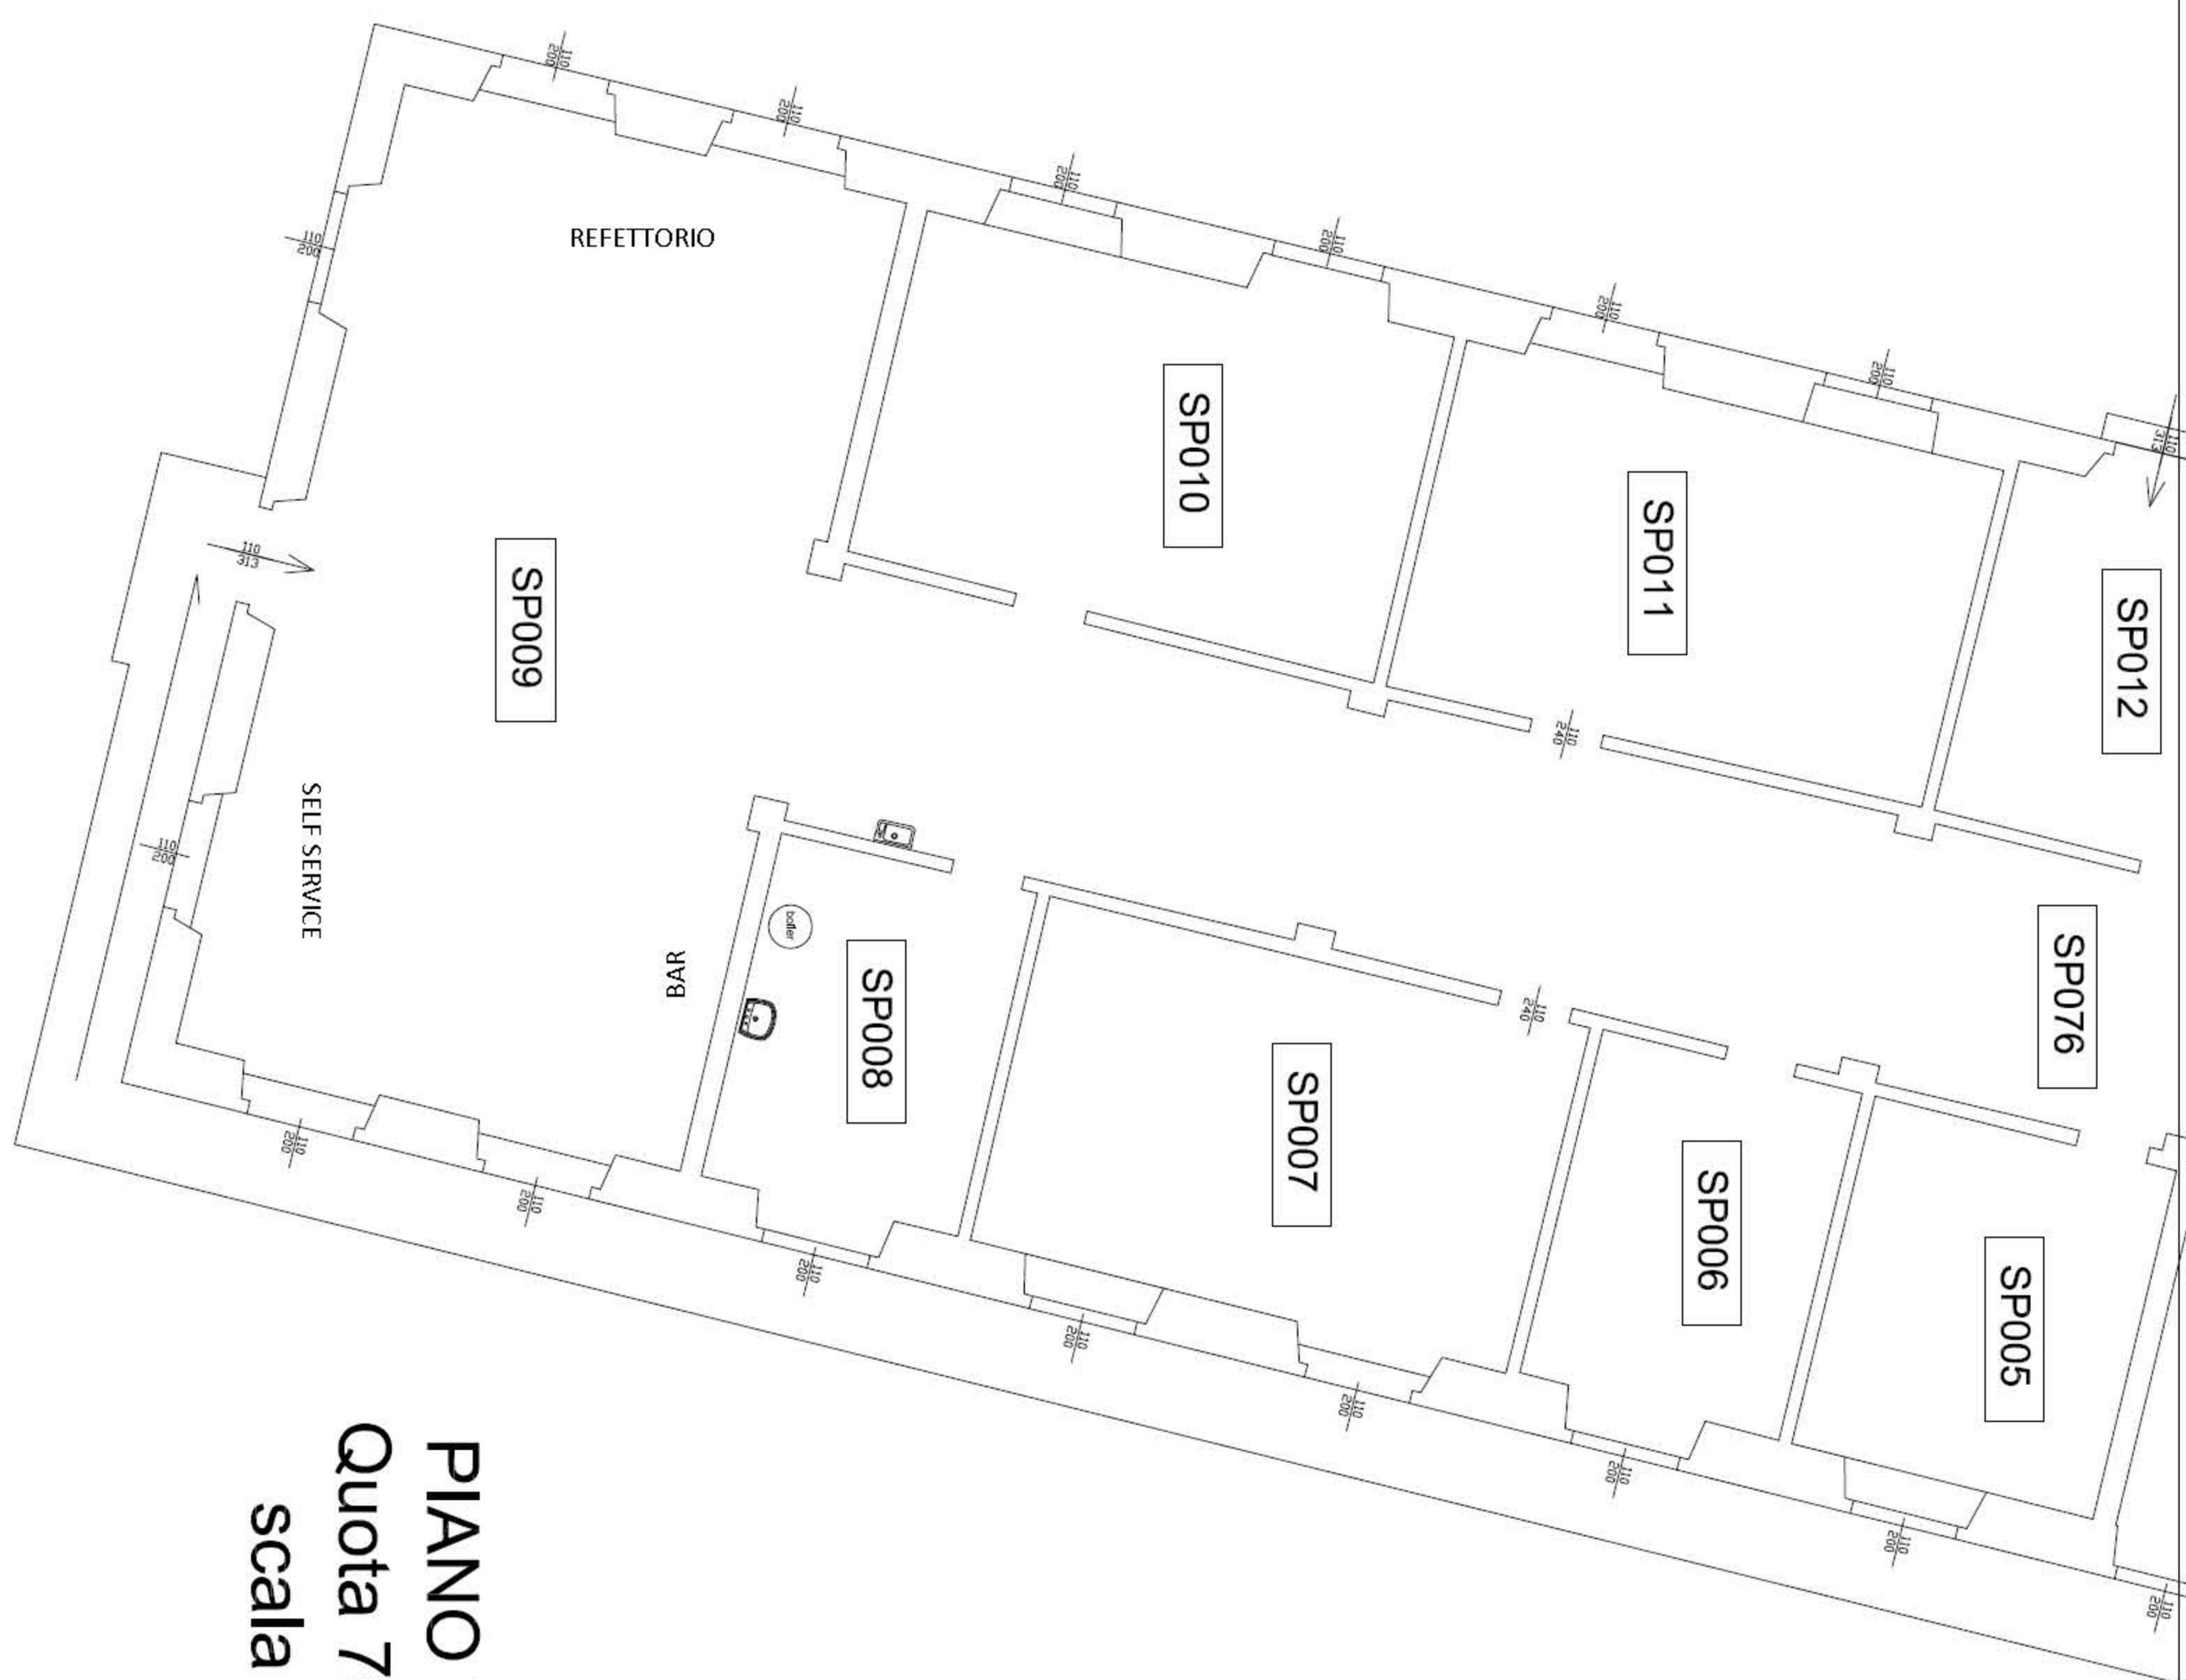

PIANO TERRA
Quota 79.07 slm
scala 1:100