



Servizio Patrimonio e Logistica

CFT/EUI/REFS/2013/002

Elaborati planimetrici e tabelle riassuntive indicative delle superfici  
pavimentate e delle superfici finestrate:

A) Elaborati Planimetrici:

- 01 – Tav. BF 1 – Badia Fiesolana
- 02 – Tav. BF 2 – Badia Fiesolana
- 03 – Tav. BF 3 – Badia Fiesolana
- 04 – Tav. BF 4 – Badia Fiesolana
- 05 – Tav. BF 5 – Badia Fiesolana
- 06 – Tav. VS – Villa Sanfelice
- 07 – Tav. VR – Villa Raimondi
- 08 – Tav. VS 1 – Villa Schifanoia, Cappella, Casale e Villino
- 09 – Tav. VS 2 – Villa Schifanoia, Cappella, Casale e Villino
- 10 – Tav. VS 3 – Villa Schifanoia, Cappella, Casale e Villino
- 11 – Tav. VP – Villa Il Poggiolo e Tipografia
- 12 – Tav. SP – Villa San Paolo e San Paolino
- 13 – Tav. VM – Villa Malafrasca
- 14 – Tav. GYM – Palestra
- 15 – Tav. LP – Villa La Pagliaiula
- 16 – Tav. VF – Villa La Fonte
- 17 – Tav. SD – Convento di San Domenico
- 18 – Tav. SH – Villa Salviati HAUE
- 19 – Tav. SM – Villa Salviati Manica
- 20 – Tav. APT – Appartamenti via Faentina 384
- 21 – Tav. PdM – Appartamenti via Faentina 94b
- 22 – Tav. VS II – Villa Sanfelice II

Le tavole sono reperibili al seguente link: <http://www.eui.eu/About/Tenders/Index.aspx>

B) Tabelle:

- 23/24 – Tabelle riepilogative

ISTITUTO UNIVERSITARIO EUROPEO



ALLEGATO B al Capitolato Speciale d'Appalto per  
l'affidamento del servizio di pulizia comprensivo  
della fornitura di prodotti igienico-sanitari ed attività  
di presidio, per le sedi e residenze universitarie  
dell'Istituto Universitario Europeo

Identificativo immobile:  
**Badia Fiesolana**  
**via dei Roccettini, 9 50014 San Domenico di Fiesole**  
Piano: **Piano Terra, Piano Primo inferiore e Piano Primo**

20/03/2013



Badia superfici.dwg

scala:1:200

BF1

LEGENDA

- Pavimentazione in cotto
- Pavimentazione in gres
- Pavimentazione flottante
- Pavimentazione in gomma
- Pavimentazione in pietra
- Pavimentazione in marmo

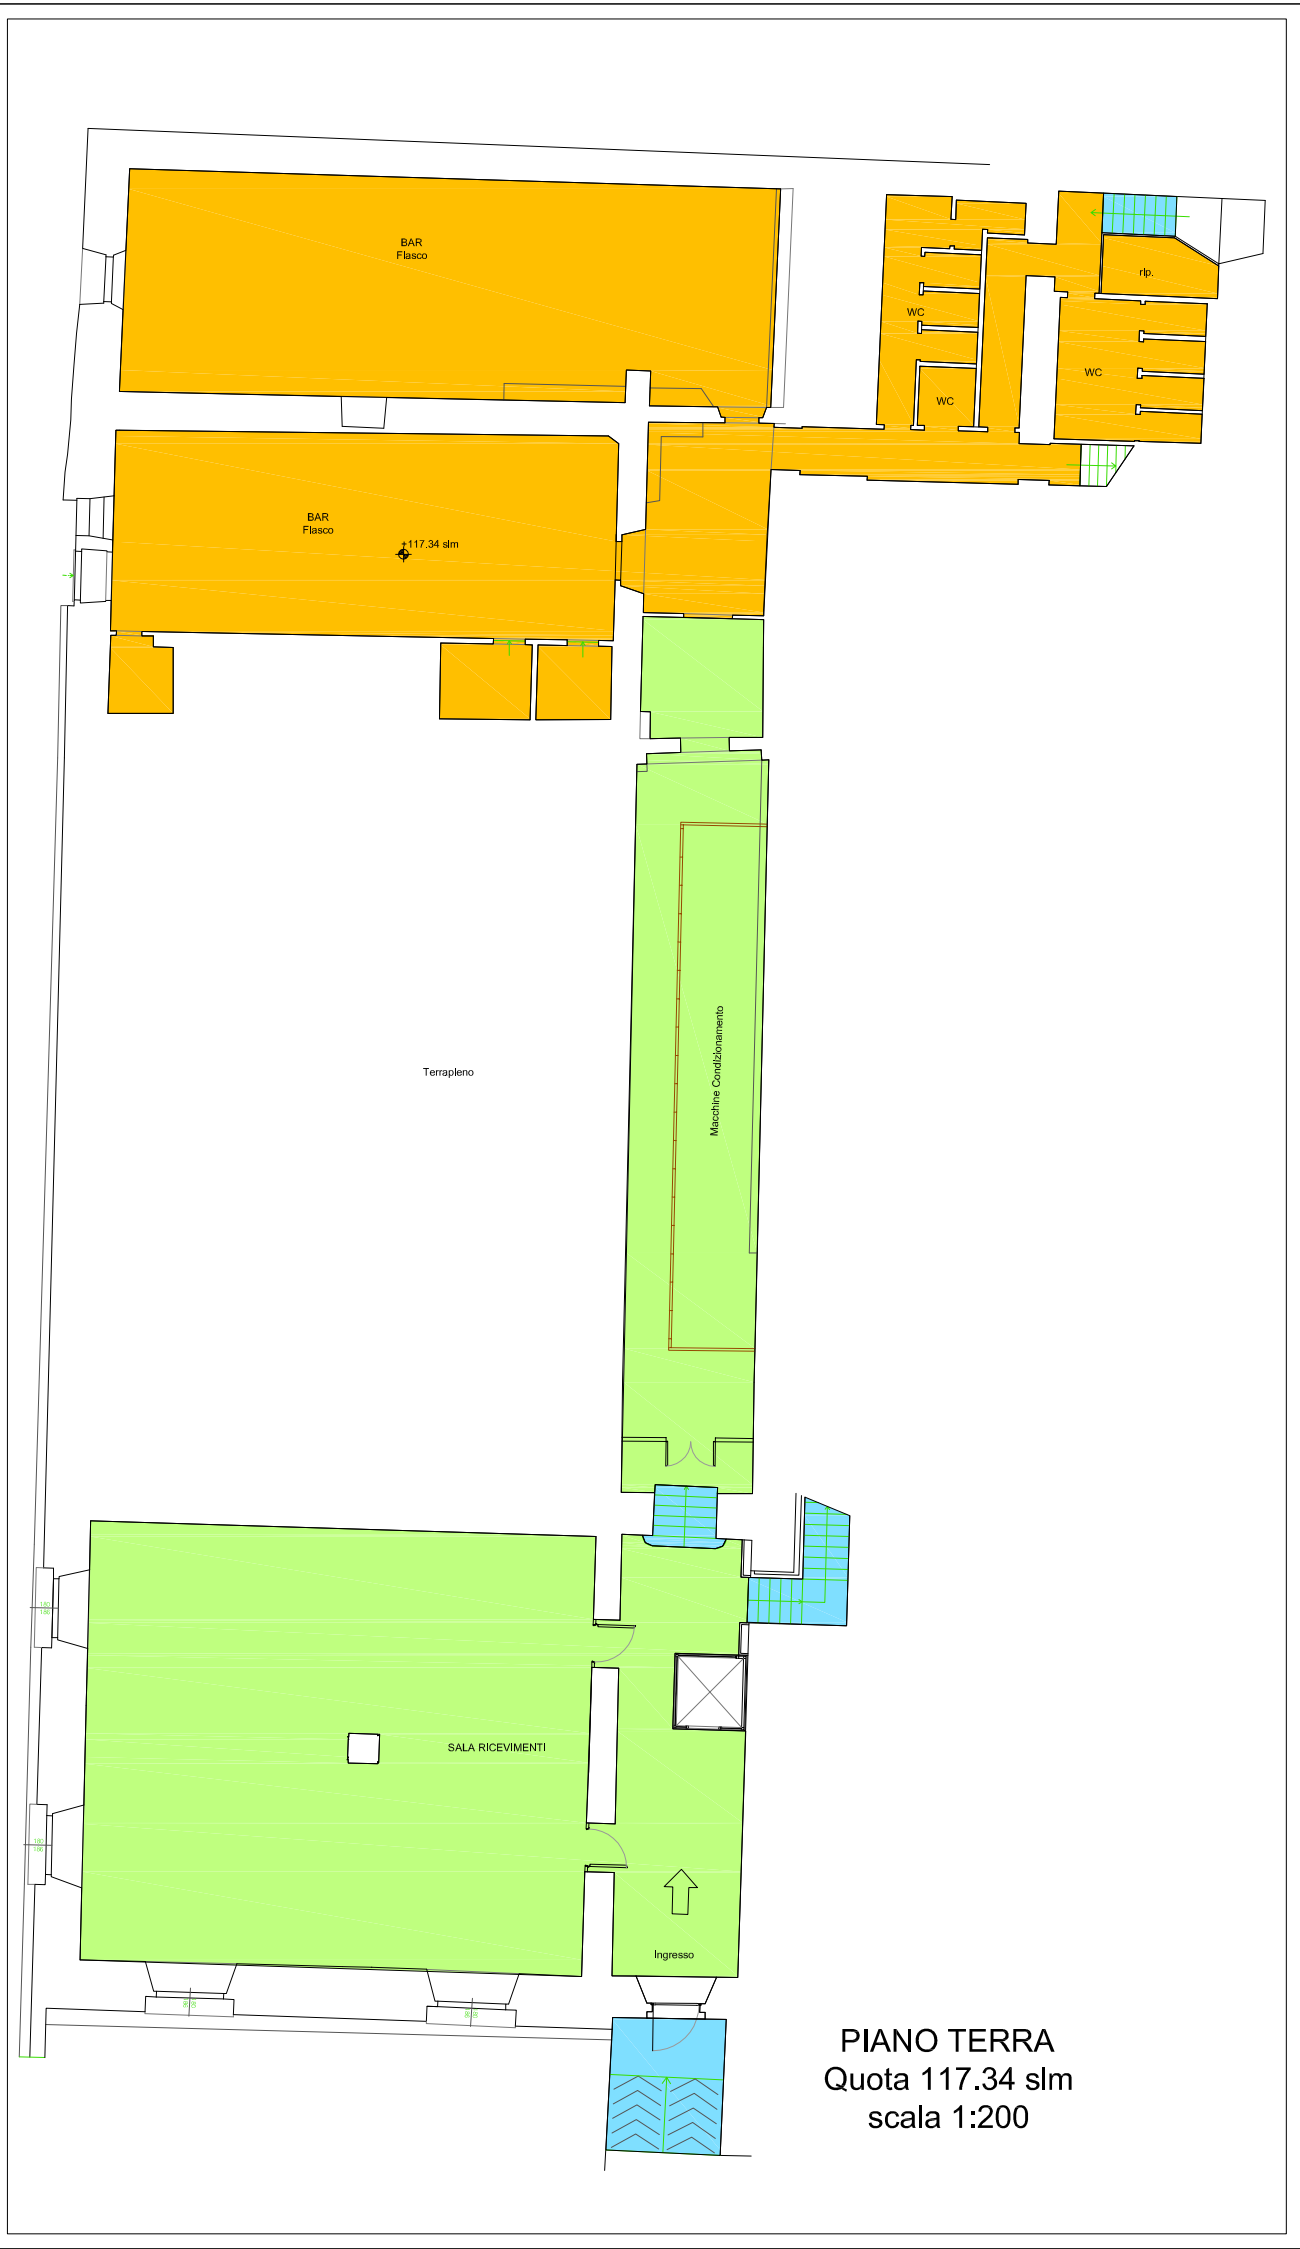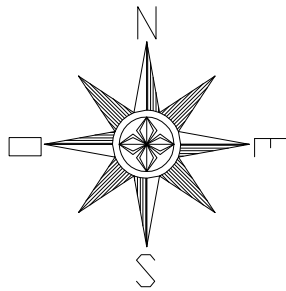

PIANO TERRA  
Quota 117.34 slm  
scala 1:200



PIANO PRIMO INFERIORE  
Quota 119.78 slm  
scala 1:200

SUPERFICI INTERNE

|          | Cotto      | Gres       | Parquet | Flottante | Linoleum  | Moquette   | Pietra    | Marmo    | Legno   |
|----------|------------|------------|---------|-----------|-----------|------------|-----------|----------|---------|
| P.T.     | 268.65 mq  | 255.16 mq  |         |           |           |            | 10.31 mq  |          |         |
| P.1 inf. | 50 mq      | 420 mq     |         |           |           |            |           |          |         |
| P.1      | 332 mq     | 60.42 mq   |         | 40 mq     | 11.4 mq   |            | 6.5 mq    | 400.8 mq |         |
| P.2      | 1300 mq    | 41.95 mq   |         | 22.5 mq   | 16 mq     | 1024.45 mq | 400 mq    |          |         |
| P.3      | 380 mq     | 217 mq     |         | 40.8 mq   | 15.65 mq  | 1166 mq    | 20 mq     |          |         |
| P.3 sup. | 60 mq      | 15.5 mq    |         |           | 16.72 mq  | 337 mq     | 15 mq     |          | 55.9 mq |
| P.4 inf. | 2 mq       |            |         |           | 40 mq     | 42 mq      | 11 mq     |          |         |
| P.4      | 745 mq     | 65.5 mq    | 34.4 mq |           | 163.5 mq  | 1330 mq    | 83 mq     |          |         |
| P.5      | 1 mq       |            |         |           | 67.6 mq   | 12.65 mq   | 2.64 mq   |          |         |
| TOT.     | 3138.65 mq | 1075.53 mq | 34.4 mq | 103.3 mq  | 330.87 mq | 3912.1 mq  | 548.45 mq | 400.8 mq | 55.9 mq |

|          | Sup. Netta | Sup. Vetrata |
|----------|------------|--------------|
| P.T.     | 534.12 mq  | 16 mq        |
| P.1 inf. | 470 mq     |              |
| P.1      | 851.12 mq  | 147.53 mq    |
| P.2      | 2804.9 mq  | 208.98 mq    |
| P.3      | 1839.45 mq | 411.71 mq    |

|          | Sup. Netta | Sup. Vetrata |
|----------|------------|--------------|
| P.3 sup. | 500.12 mq  | 51.08 mq     |
| P.4 inf. | 95 mq      | 4.98 mq      |
| P.4      | 2421.4 mq  | 130.85 mq    |
| P.5      | 83.89 mq   | 5.89 mq      |
| TOT.     | 9600 mq    | 977.01 mq    |



PIANO PRIMO  
Quota 121.50 slm  
scala 1:200



**ISTITUTO UNIVERSITARIO EUROPEO**




20/03/2013  
Badia superfici.dwg  
scala:1:200

Badia superfici.dwg  
scala:1:200

כדור

π


- |                                                                                     |                            |
|-------------------------------------------------------------------------------------|----------------------------|
|  | Pavimentazione in colto    |
|  | Pavimentazione in grass    |
|  | Pavimentazione flottante   |
|  | Pavimentazione in gomma    |
|  | Pavimentazione in moquette |
|  | Pavimentazione in pietra   |

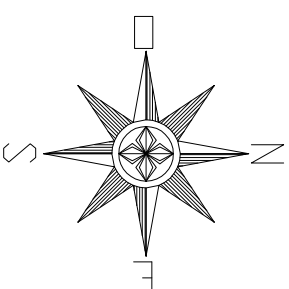

**SUPERFICI INTERNE**

|         | Colto     | Gres      | Parquet | Flottante | Linoleum | Moquette   | Pietra   | Marmo    | Legno   |
|---------|-----------|-----------|---------|-----------|----------|------------|----------|----------|---------|
| P.T.    | 268,65 mq | 255,16 mq |         |           |          |            | 10,31 mq |          |         |
| .1 Int. | 50 mq     | 420 mq    |         |           |          |            |          |          |         |
| P.1     | 332 mq    | 60,42 mq  |         | 40 mq     | 11,4 mq  |            | 6,5 mq   | 400,8 mq |         |
| P.2     | 1300 mq   | 41,95 mq  |         | 22,5 mq   | 16 mq    | 1024,45 mq | 400 mq   |          |         |
| P.3     | 380 mq    | 217 mq    |         | 40,8 mq   | 15,65 mq | 1166 mq    | 20 mq    |          |         |
| sup.    | 60 mq     | 15,5 mq   |         |           | 16,72 mq | 337 mq     | 15 mq    |          | 55,9 mq |
| 4 Int.  | 2 mq      |           |         |           | 40 mq    | 42 mq      | 11 mq    |          |         |
| P.4     | 745 mq    | 65,5 mq   | 34,4 mq |           | 163,5 mq | 1330 mq    | 83 mq    |          |         |
| P.5     | 1 mq      |           |         |           | 67,6 mq  | 12,65 mq   | 2,64 mq  |          |         |
| TOT. mq | 3138,65   | 1075,53   | 34,4 mq | 103,3 mq  | 330,87   | 3912,1     | 548,45   | 400,8 mq | 55,9 mq |

|          | Sup.<br>Netta | Sup.<br>Veretra | Sup.<br>Netta | Sup.<br>Veretra        |
|----------|---------------|-----------------|---------------|------------------------|
| P.T.     | 534.12 mq     | 16 mq           | P.3 sup.      | 500.12 mq<br>51.08 mq  |
| P.1 inf. | 470 mq        |                 | P.4 inf.      | 95 mq<br>4.98 mq       |
| P.1      | 851.12 mq     | 147.53 mq       | P.4           | 2421.4 mq<br>130.85 mq |
| P.2      | 2804.9 mq     | 208.98 mq       | P.5           | 83.89 mq<br>5.89 mq    |
| P.3      | 1839.45 mq    | 411.71 mq       | TOT.          | 9600 mq<br>977.01 mq   |

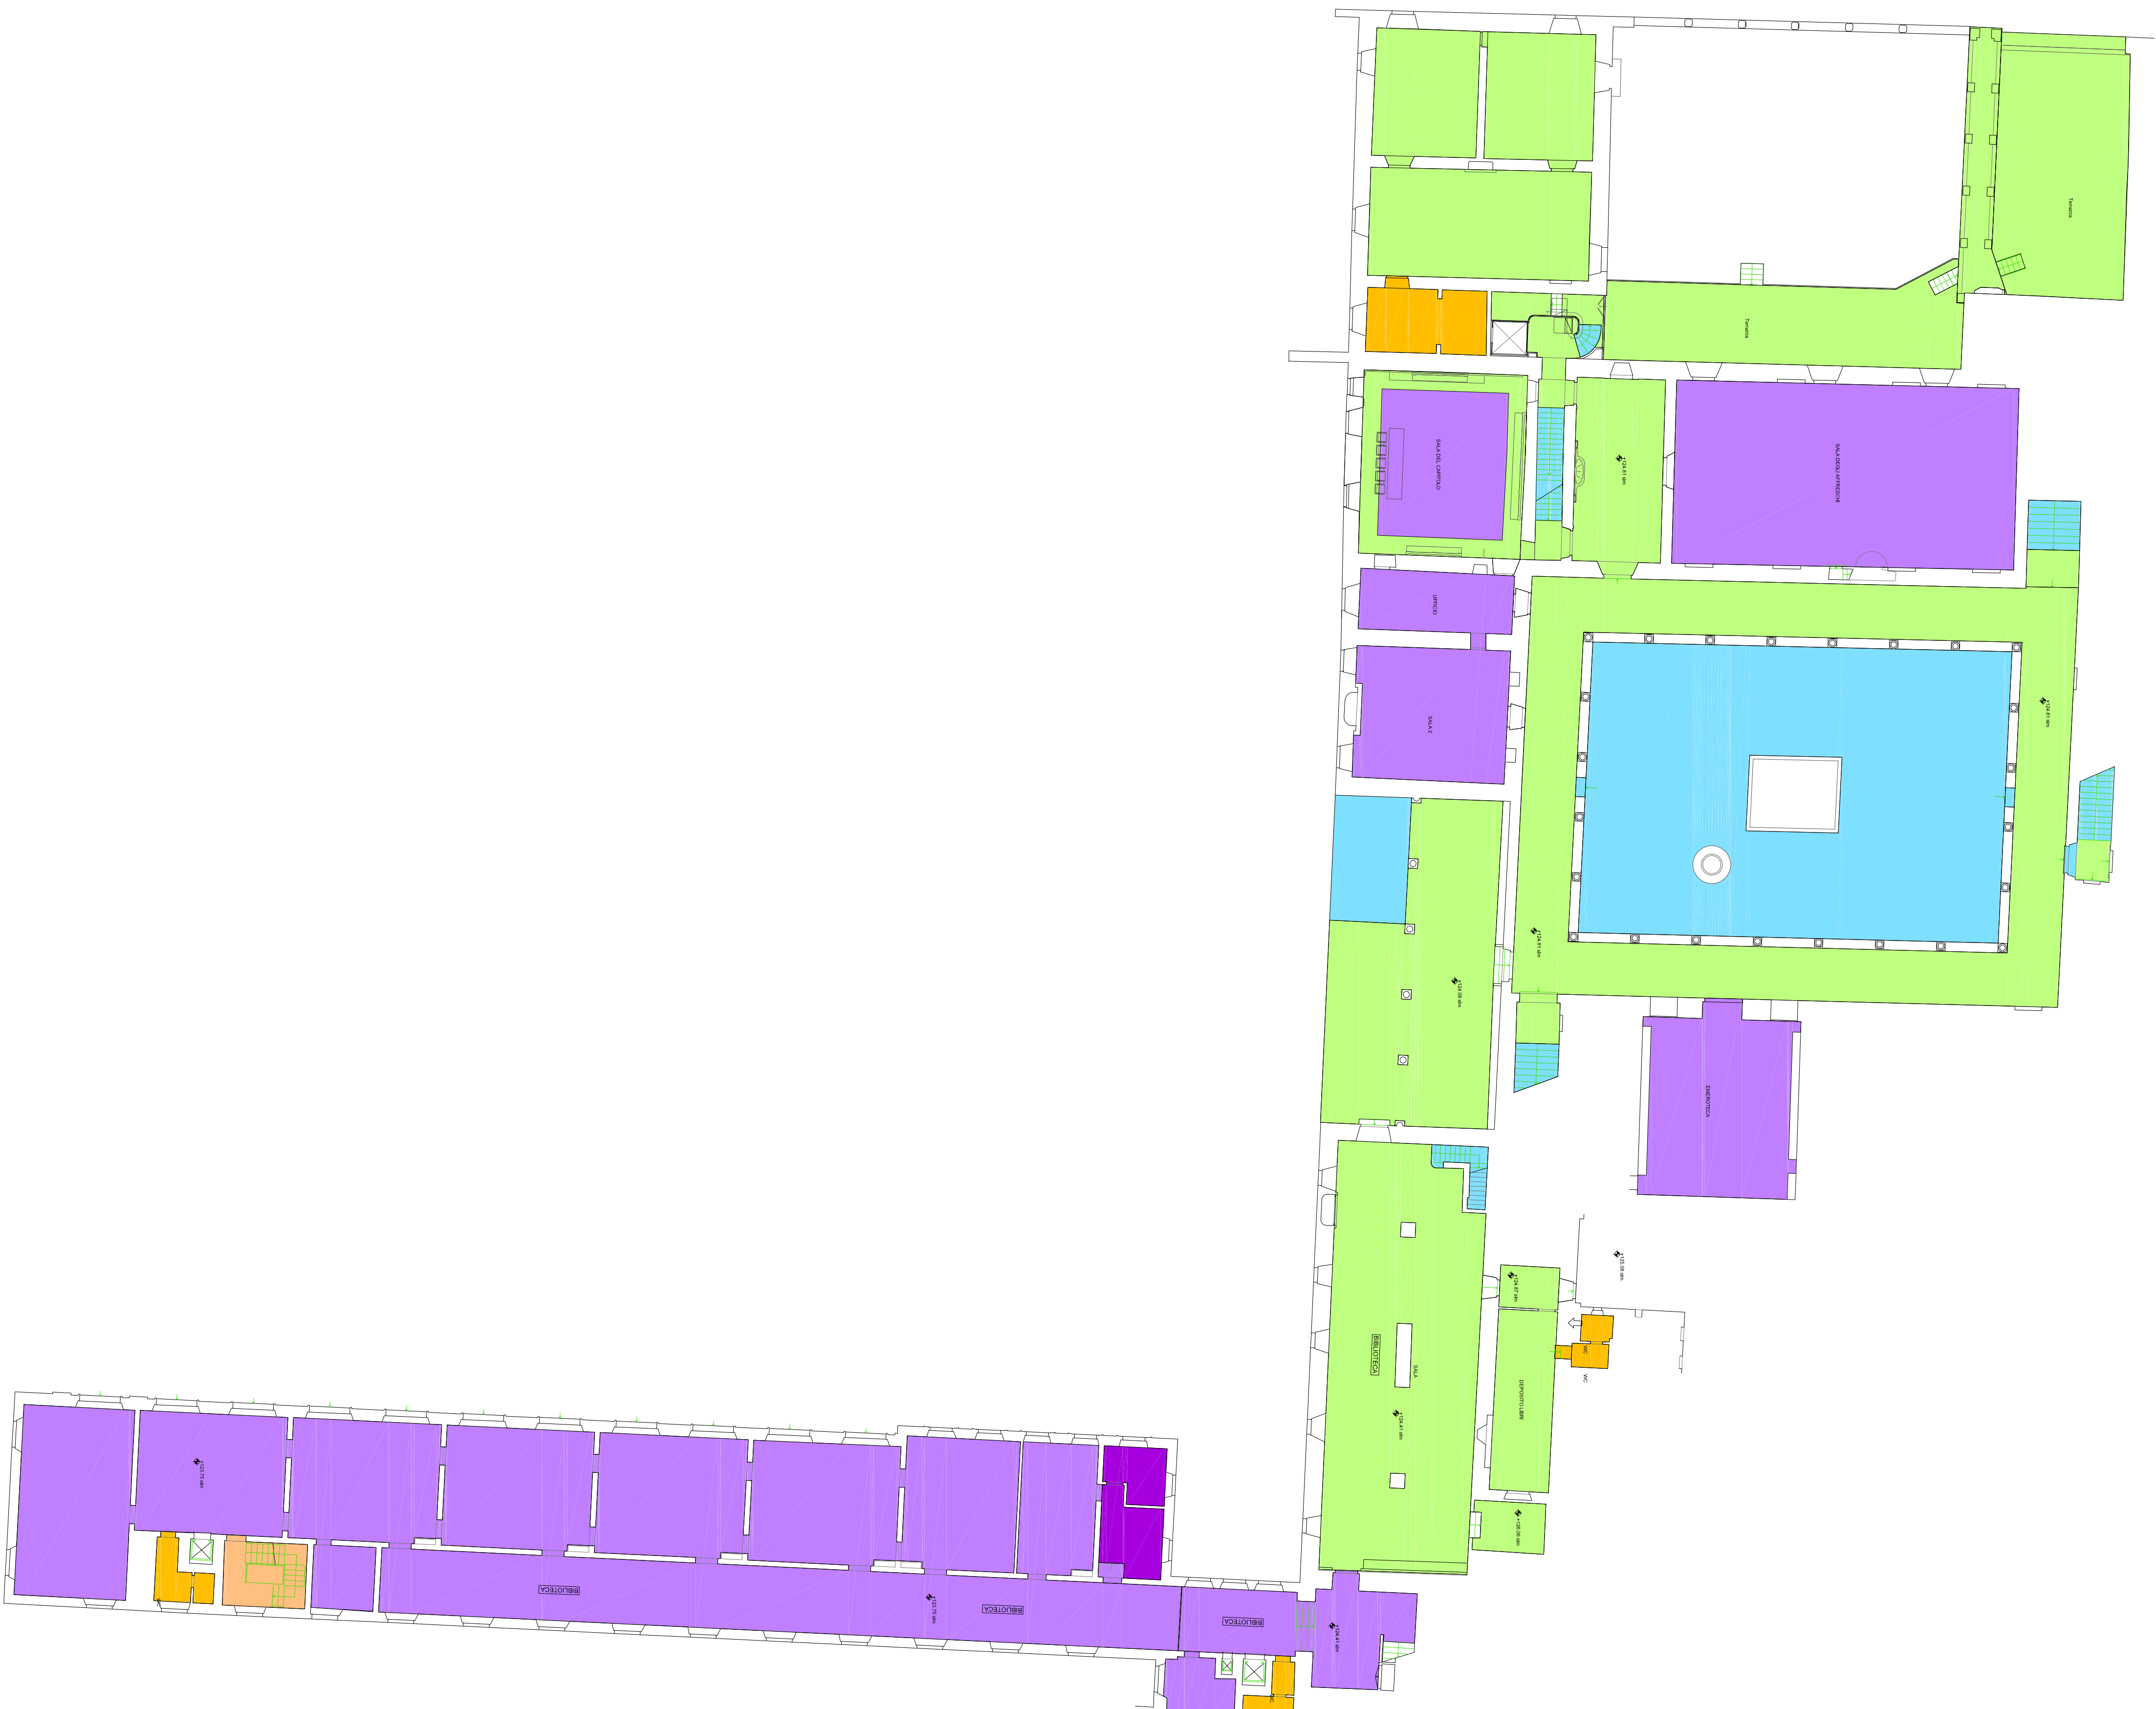

PIANO SECONDO  
Quota 123.75 slm  
scala 1:200





ALLEGATO B al Capitolato Speciale d'Appalto per  
l'affidamento del servizio di pulizia comprensivo  
della fornitura di prodotti igienico-sanitari ed attività  
di presidio, per le sedi e residenze universitarie  
dell'Istituto Universitario Europeo

Identificativo immobile:  
**Badia Fiesolana**  
**via dei Roccellini, 9 50014 San Domenico di Fiesole**  
**Piano: Piano Terzo**

20/03/2013

Badia superficie mq

Scala: 1:200

BF3

LEGENDA

Pavimentazione in cotto

Pavimentazione in gres

Pavimentazione fittante


Pavimentazione in gomma

Pavimentazione in moquette


Pavimentazione in pietra

| SUPERFICI INTERNE |            |            |          |          |            |
|-------------------|------------|------------|----------|----------|------------|
| Cotto             | Gres       | Parquet    | Fittante | Linoleum | Moquette   |
| P.T.              | 288,65 mq  | 255,16 mq  |          |          | 10,31 mq   |
| P. 1 inf.         | 50 mq      | 420 mq     |          |          |            |
| P. 1              | 332 mq     | 60,42 mq   | 40 mq    | 11,4 mq  | 6,5 mq     |
| P. 2              | 1300 mq    | 41,95 mq   | 22,5 mq  | 16 mq    | 1024,45 mq |
| P. 3              | 380 mq     | 217 mq     | 40,8 mq  | 15,65 mq | 1166 mq    |
| P. 3 sup.         | 60 mq      | 15,5 mq    | 16,72 mq | 337 mq   | 15 mq      |
| P. 4 inf.         | 2 mq       |            | 40 mq    | 42 mq    | 11 mq      |
| P. 4              | 745 mq     | 65,5 mq    | 34,4 mq  | 163,5 mq | 1330 mq    |
| P. 5              | 1 mq       |            |          | 67,6 mq  | 12,65 mq   |
| TOT.              | 3138,65 mq | 1075,53 mq | 34,4 mq  | 103,3 mq | 330,87 mq  |
|                   |            |            |          |          | 3912,1 mq  |
|                   |            |            |          |          | 548,45 mq  |
|                   |            |            |          |          | 400,8 mq   |
|                   |            |            |          |          | 55,9 mq    |


| Sup. Netta | Sup. Vetrata | Sup. Netta | Sup. Vetrata |
|------------|--------------|------------|--------------|
| P.T.       | 534,12 mq    | 16 mq      |              |
| P. 1 inf.  | 470 mq       |            |              |
| P. 1       | 851,12 mq    | 147,53 mq  |              |
| P. 2       | 2804,9 mq    | 208,96 mq  |              |
| P. 3       | 1839,45 mq   | 411,71 mq  |              |

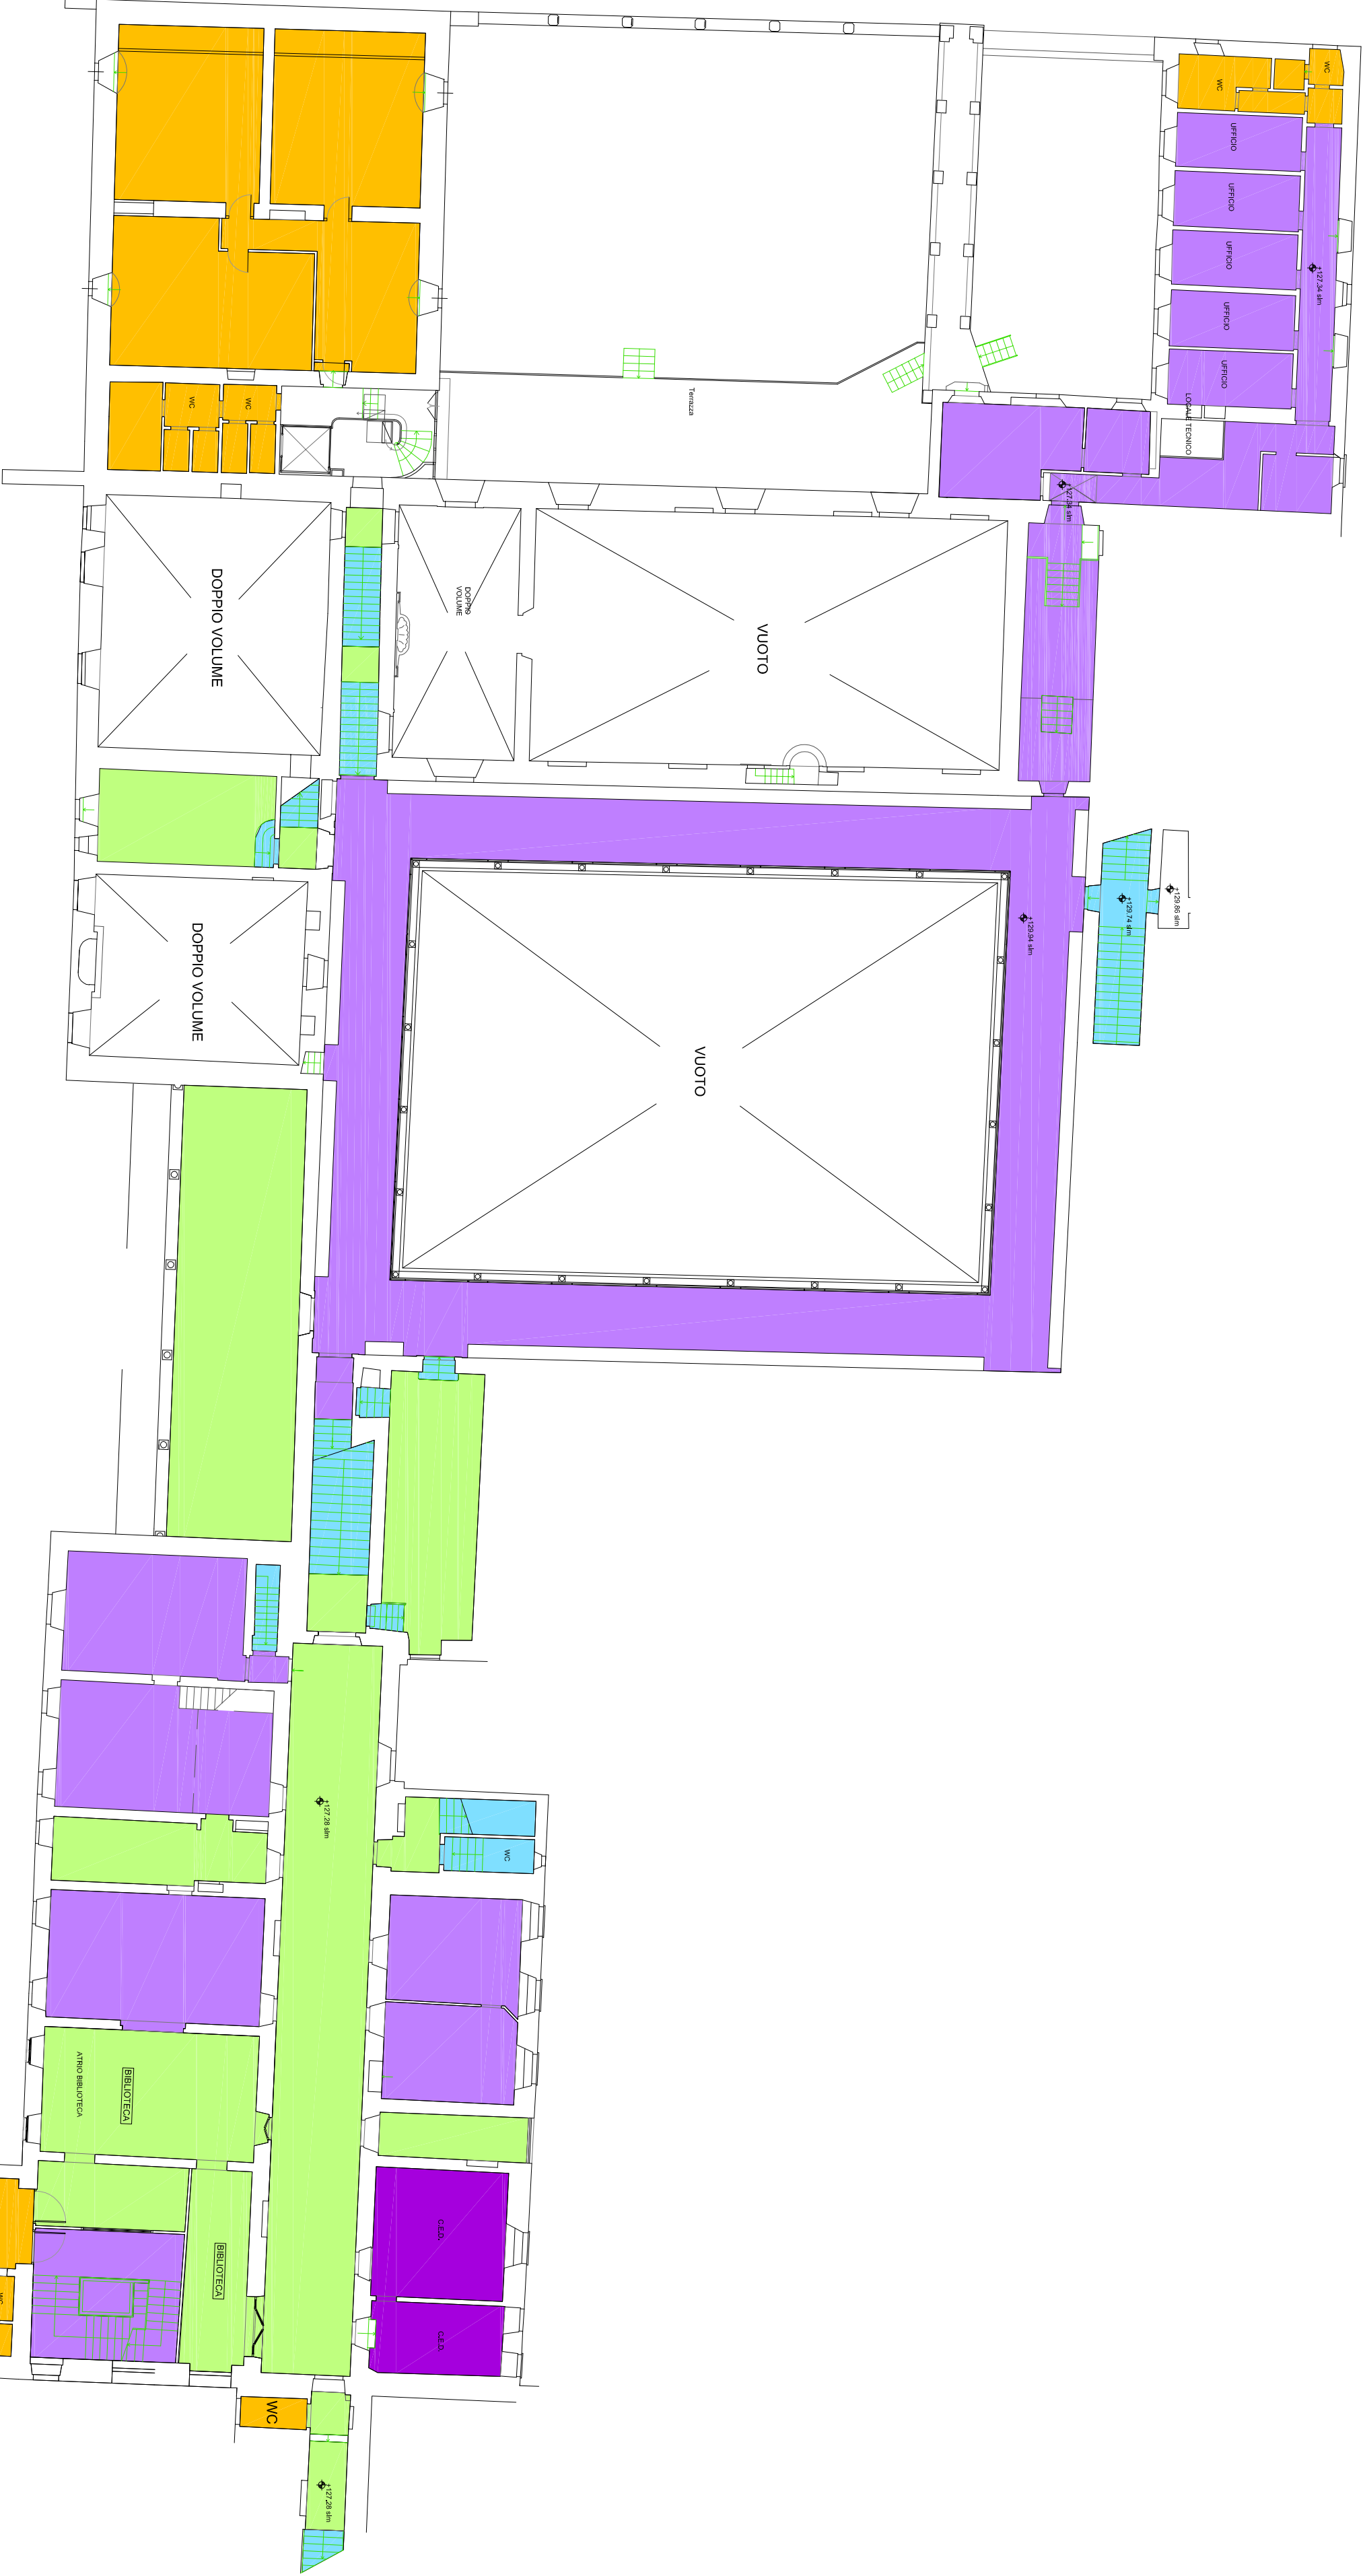

PIANO TERZO SUPERIORE  
Quota 130,52 slm  
scala 1:200

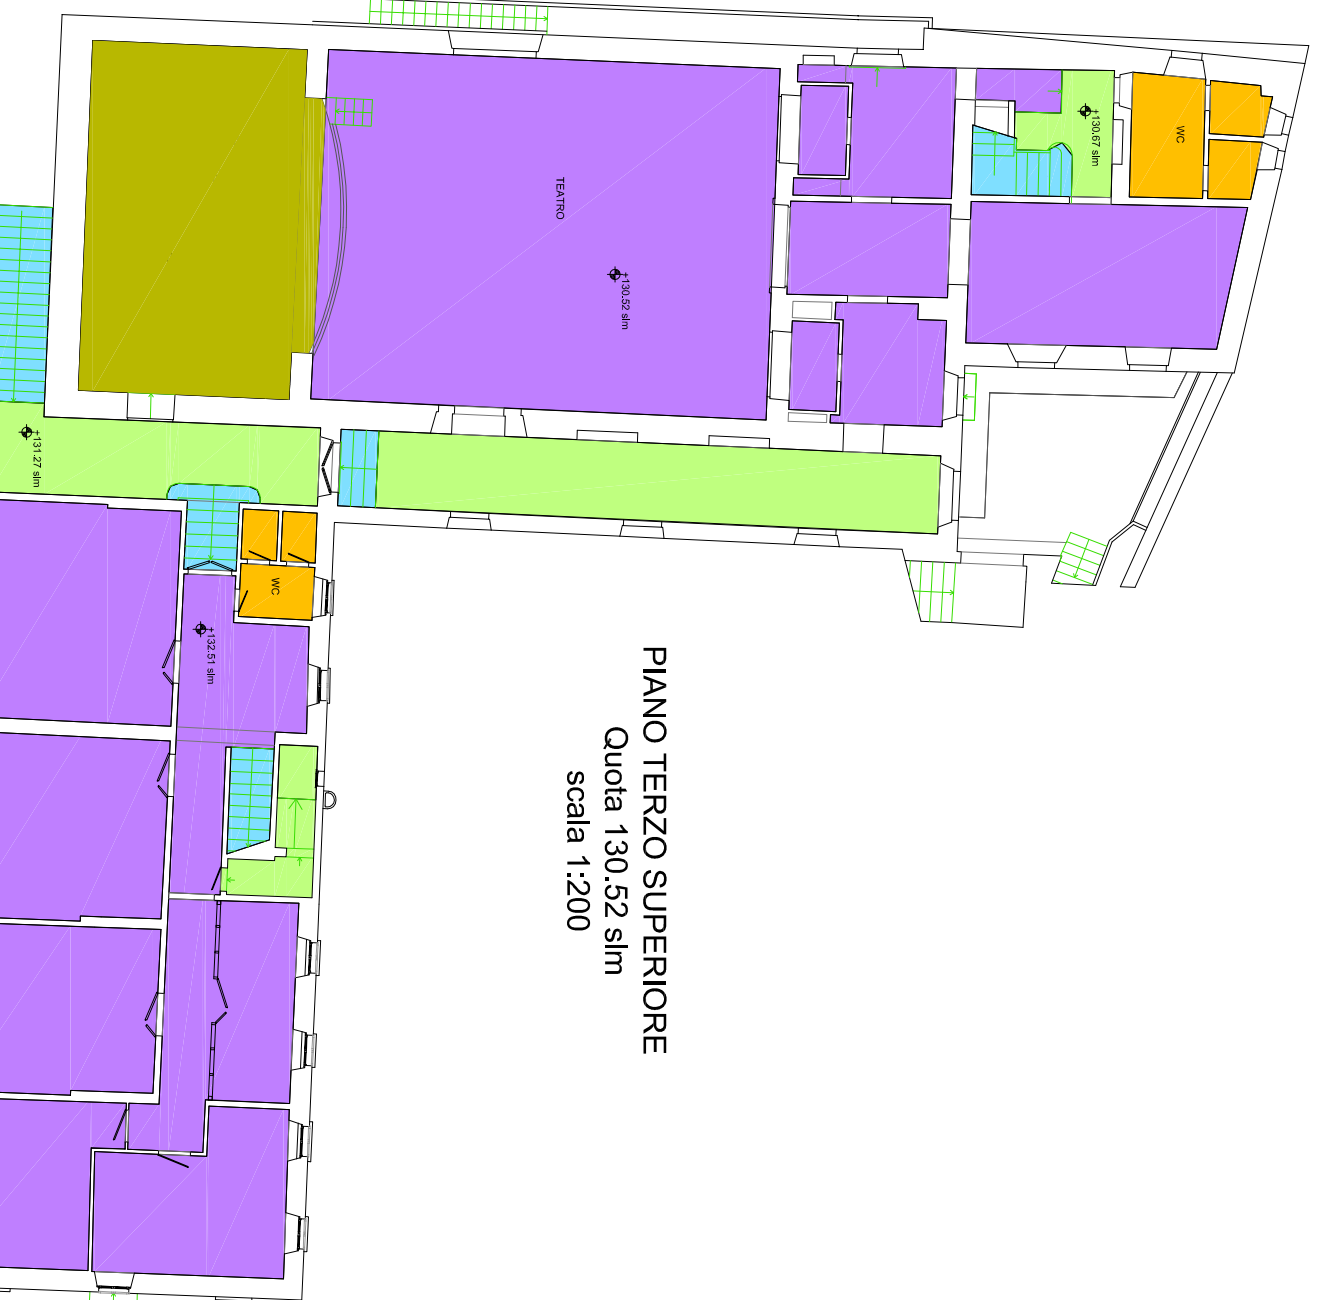

PIANO TERZO SUPERIORE  
Quota 130,52 slm  
scala 1:200

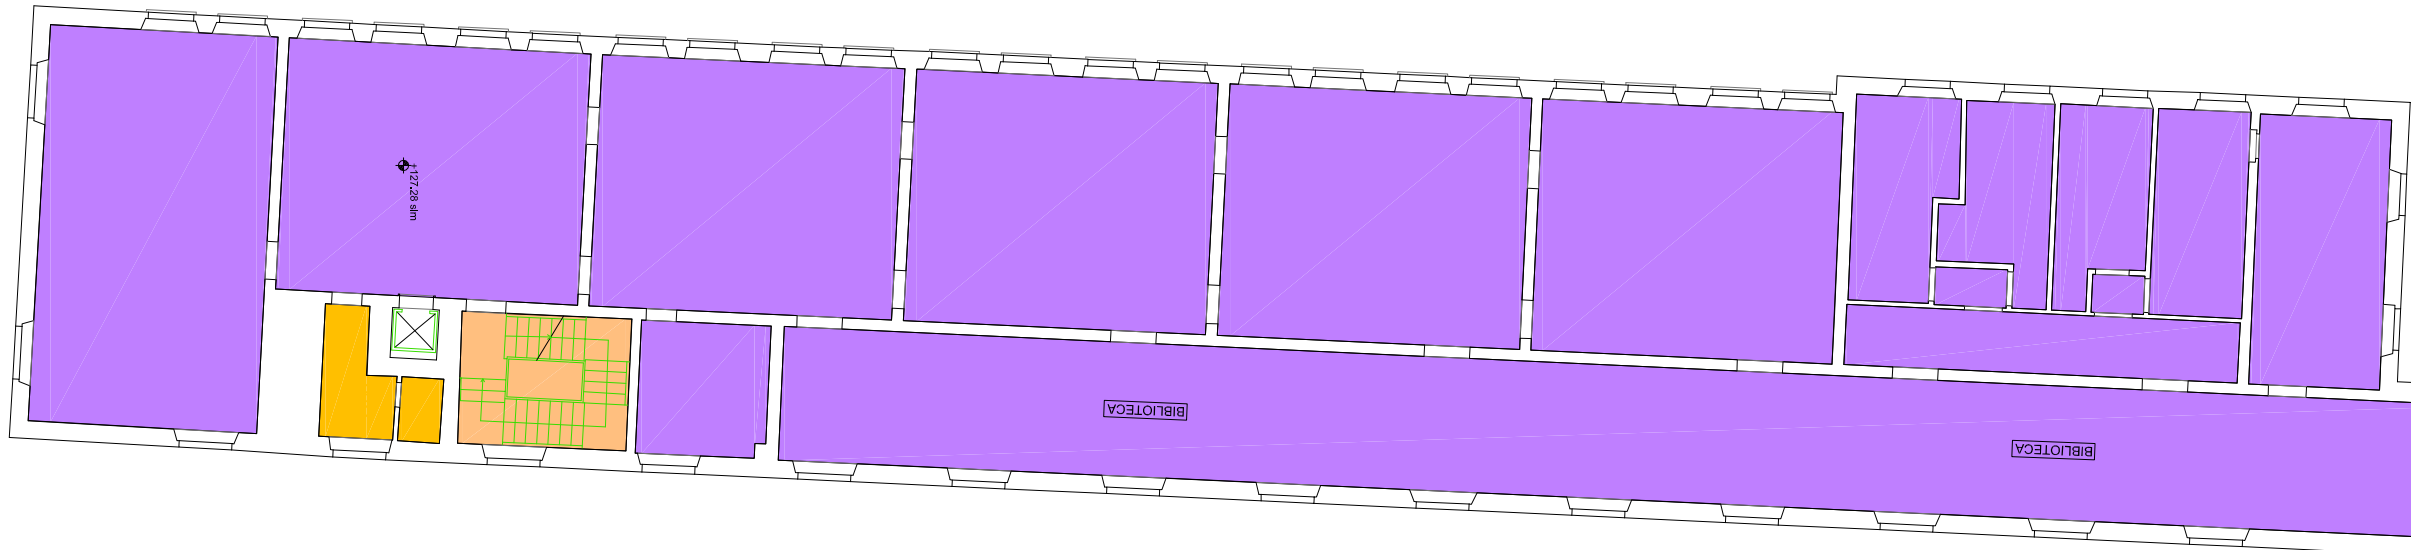

PIANO TERZO  
Quota 127,28 slm  
scala 1:200





ALLEGATO B al Capitolato Speciale d'Appalto per  
l'affidamento del servizio di pulizia comprensivo  
della fornitura di prodotti igienico-sanitari ed attività  
di presidio, per le sedi e residenze universitarie  
dell'Istituto Universitario Europeo

20/03/2013


Basta superficie mq  
scala:1/200

Identificativo immobile:  
Badia Fiesolana  
via del Roccettini, 9 50014 San Domenico di Fiesole  
Piano: Piano Quarto Inferiore, Piano Quarto, Piano Quinto

BF4

LEGENDA


- Pavimentazione in colto
- Pavimentazione in gres
- Pavimentazione in parquet
- Pavimentazione in gomma
- Pavimentazione in moquette
- Pavimentazione in pietra

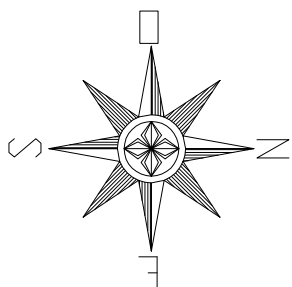


SUPERFICI INTERNE

|          | Colto      | Gres       | Parquet | Faldante | Linoleum  | Moquette   | Pietra    | Marmo    | Legno   |
|----------|------------|------------|---------|----------|-----------|------------|-----------|----------|---------|
| P.1.     | 288,65 mq  | 255,16 mq  |         |          |           |            | 10,31 mq  |          |         |
| P.1 inf. | 50 mq      | 420 mq     |         |          |           |            |           |          |         |
| P.1      | 332 mq     | 60,42 mq   |         | 40 mq    | 11,4 mq   |            | 6,5 mq    | 400,8 mq |         |
| P.2      | 1300 mq    | 41,95 mq   |         | 22,5 mq  | 16 mq     | 1024,45 mq | 400 mq    |          |         |
| P.3      | 380 mq     | 217 mq     |         | 40,8 mq  | 15,65 mq  | 1166 mq    | 20 mq     |          |         |
| P.3 sup. | 60 mq      | 15,5 mq    |         |          | 16,72 mq  | 337 mq     | 15 mq     |          | 55,9 mq |
| P.4 inf. | 2 mq       |            |         |          | 40 mq     | 42 mq      | 11 mq     |          |         |
| P.4      | 745 mq     | 65,5 mq    | 34,4 mq |          | 163,5 mq  | 1330 mq    | 83 mq     |          |         |
| P.5      | 1 mq       |            |         |          | 67,6 mq   | 12,65 mq   | 2,64 mq   |          |         |
| TOT.     | 3138,65 mq | 1075,53 mq | 34,4 mq | 103,3 mq | 330,87 mq | 3912,1 mq  | 548,45 mq | 400,8 mq | 55,9 mq |


|          | Sup. Netta | Sup. Vetrata | Sup. Netta | Sup. Vetrata |
|----------|------------|--------------|------------|--------------|
| P.1.     | 534,12 mq  | 16 mq        | P.3 sup.   | 500,12 mq    |
| P.1 inf. | 470 mq     |              | P.4 inf.   | 95 mq        |
| P.1      | 851,12 mq  | 147,53 mq    | P.4        | 2421,4 mq    |
| P.2      | 2804,9 mq  | 208,98 mq    | P.5        | 63,89 mq     |
| P.3      | 1839,45 mq | 411,71 mq    | TOT.       | 9600 mq      |

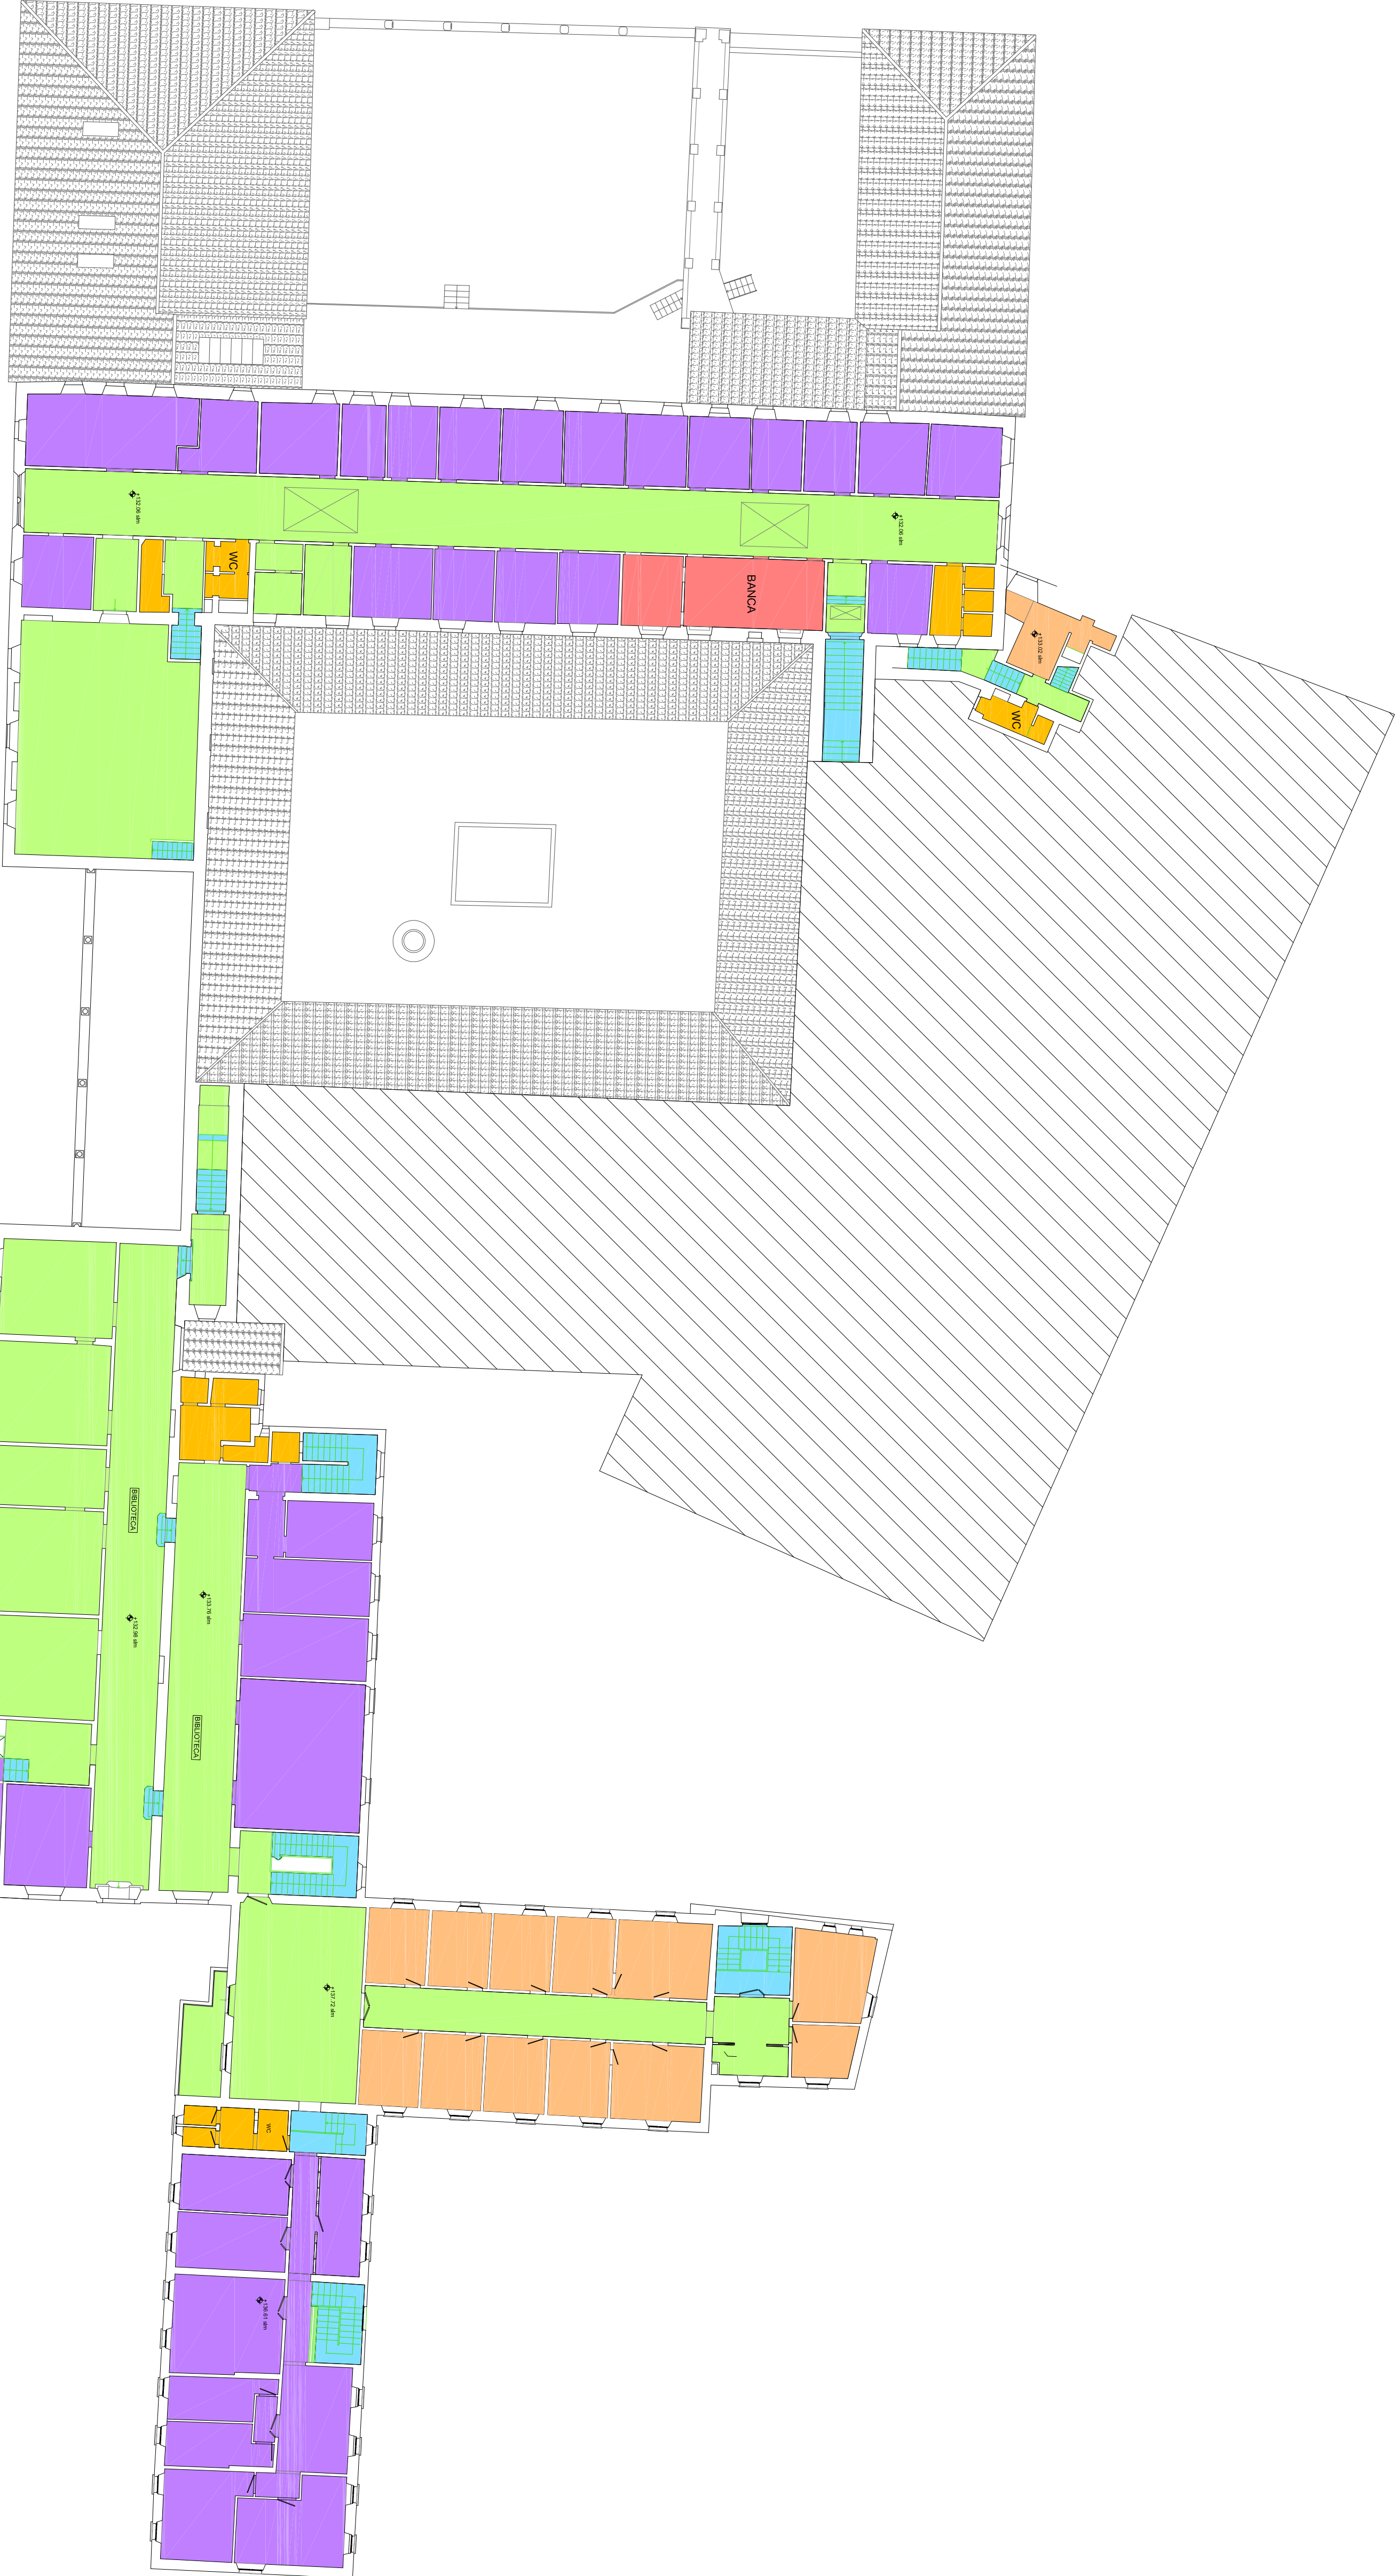

PIANO QUARTO INFERIORE  
Quota 135,33 slm  
scala 1/200

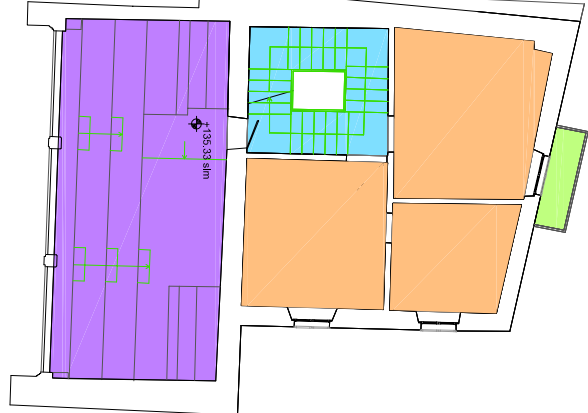

PIANO QUINTO  
Quota 137,39 slm  
scala 1/200

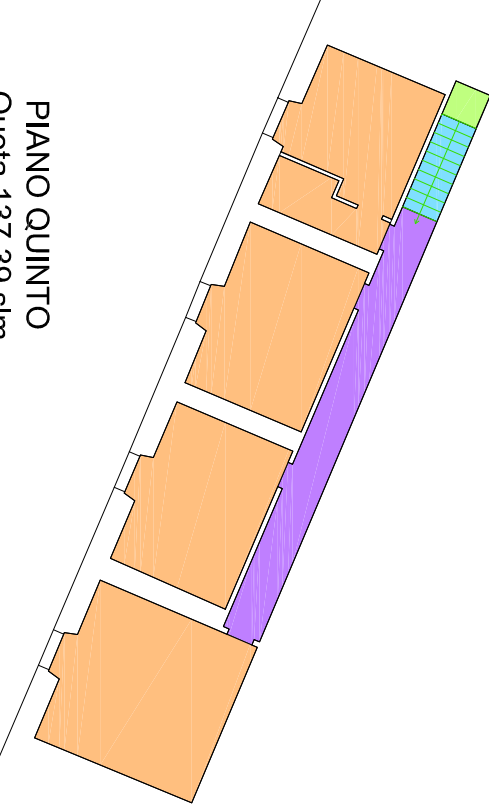

PIANO QUARTO  
Quota 135,33 slm  
scala 1/200







ALLEGATO B al Capitolato Speciale d'Appalto per  
l'affidamento del servizio di pulizia comprensivo  
della fornitura di prodotti igienico-sanitari ed attività  
di presidio, per le sedi e residenze universitarie  
dell'Istituto Universitario Europeo

20/03/2013

Buella superfici.org

scala: 1:500

Identificativo immobile:



**Badia Fiesolana**  
**via dei Roccettini, 9 50014 San Domenico di Fiesole**  
Piano: Planimetria Generale

**BF5**

| SUPERFICI ESTERNE |         |         |  | TOT.     |  |
|-------------------|---------|---------|--|----------|--|
| Asfalto           | Pietra  | Ghiala  |  |          |  |
| 9000 mq           | 1600 mq | 1400 mq |  | 12000 mq |  |

LEGENDA

- Pavimentazione esterna in pietra
- Pavimentazione esterna in ghiala
- Asfalto

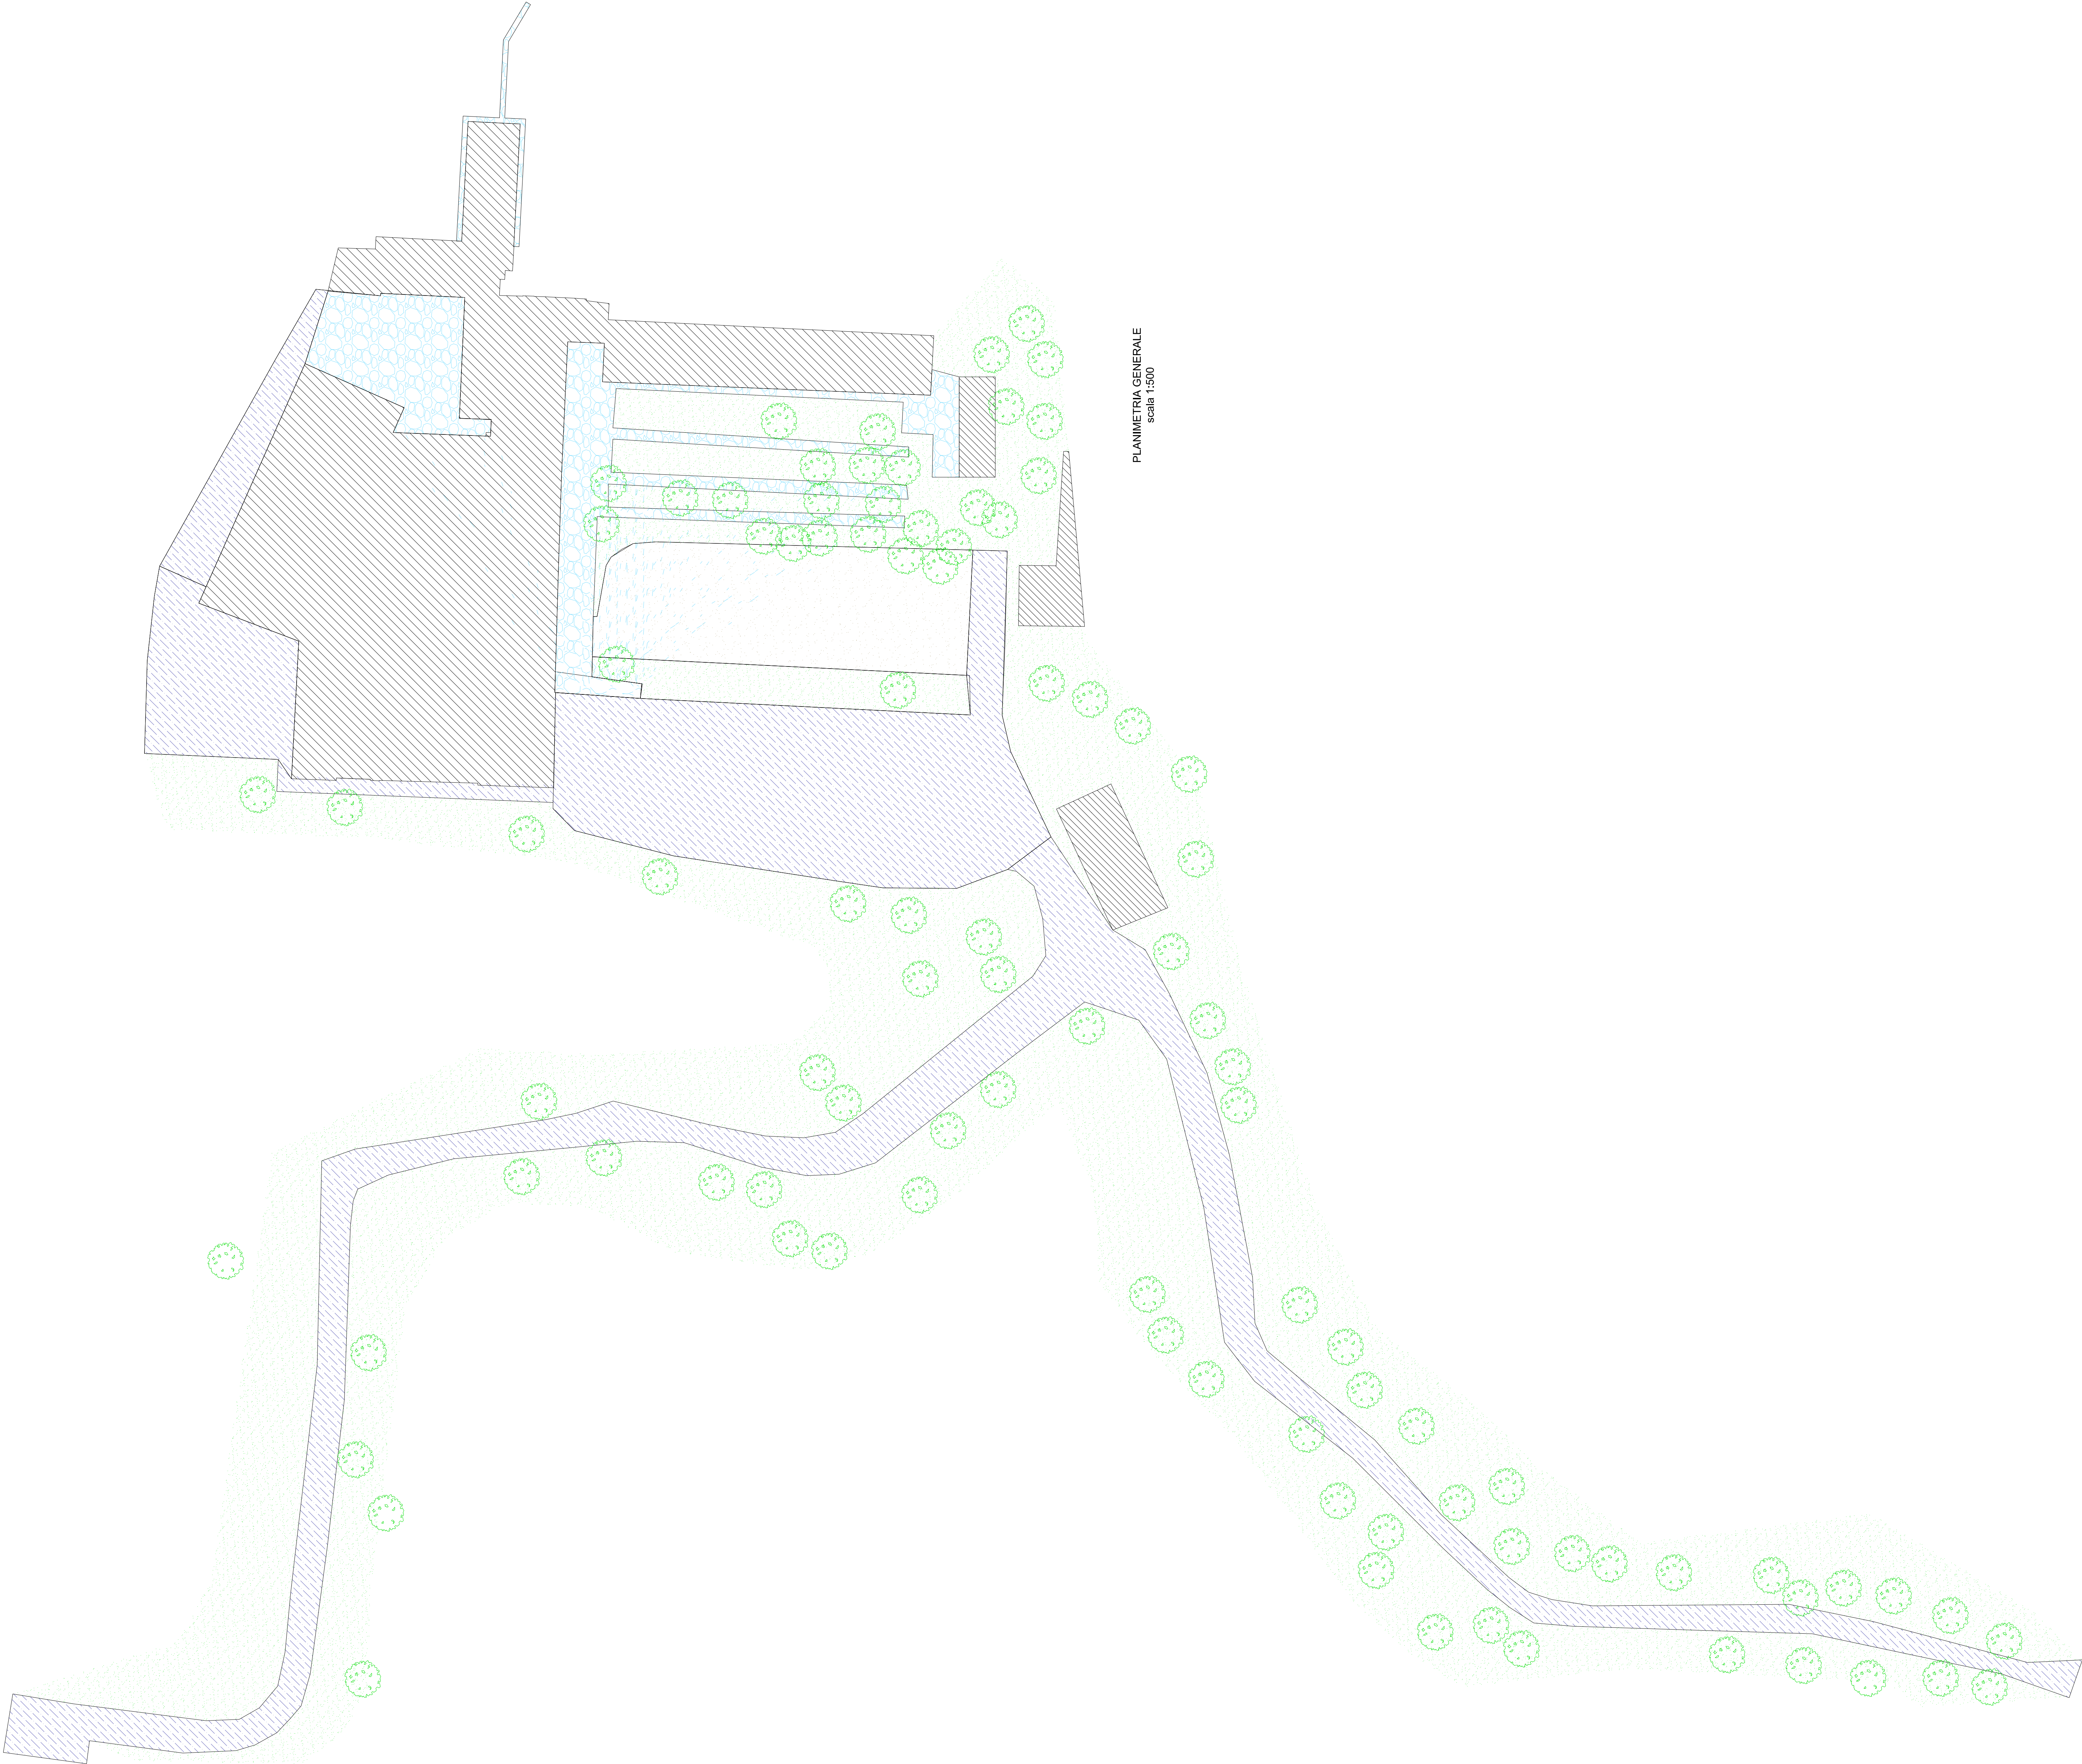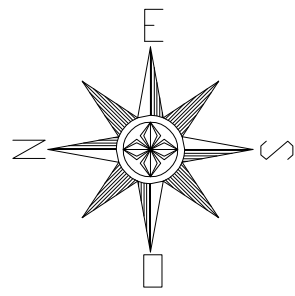

PLANIMETRIA GENERALE  
scale 1:500





**ALLEGATO B al Capitolato Speciale d'Appalto per l'affidamento del servizio di pulizia comprensivo della fornitura di prodotti igienico-sanitari ed attività di presidio, per le sedi e residenze universitarie dell'Istituto Universitario Europeo**

20/03/2013

Sanfelice superfici.dwg

scala:1:200

Identificativo immobile:


**Villa Sanfelice**  
**via dei Roccettini, 50014 San Domenico di Fiesole**  
**Piano: Piano Seminterrato, Piano Terra e Piano Primo**

**VS**

| SUPERFICI INTERNE |        |         |         |            |              |
|-------------------|--------|---------|---------|------------|--------------|
|                   | Cotto  | Gres    | Pietra  | Sup. Netta | Sup. Vetrata |
| P.-1              | 26 mq  |         | 1.25 mq | 27.23 mq   |              |
| P.T.              | 172 mq | 37.5 mq | 1 mq    | 210.52 mq  | 27.92 mq     |
| P.1               | 24 mq  | 32.5 mq | 3.75 mq | 212.25 mq  | 29.32 mq     |
| TOT.              | 222 mq | 70 mq   | 6 mq    | 450 mq     | 57.24 mq     |

SUPERFICI ESTERNE

|  | Asfalto | Pietra | Ghiaia | TOT.   |
|--|---------|--------|--------|--------|
|  | 340 mq  | 145 mq | 490 mq | 975 mq |

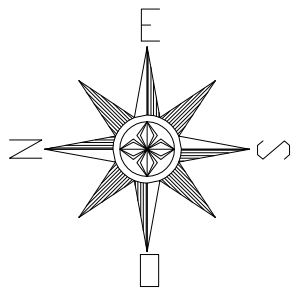

LEGENDA

- Pavimentazione in cotto
- Pavimentazione in gres
- Pavimentazione in parquet
- Pavimentazione in pietra
- Pavimentazione esterna in pietra
- Pavimentazione esterna in ghiaia
- Asfalto





ISTITUTO UNIVERSITARIO EUROPEO



ALLEGATO B al Capitolato Speciale d'Appalto per l'affidamento del servizio di pulizia comprensivo della fornitura di prodotti igienico-sanitari ed attività di presidio, per le sedi e residenze universitarie dell'Istituto Universitario Europeo




20/03/2013  
FR\_RaimondI\_superfici.dwg  
scala:1:200

Identificativo immobile:  
**Villa Raimondi**  
**via Boccaccio, 121/111 50133 Firenze**  
Piano: **Piano Seminterrato, Piano Terra e Piano Primo**

VR

| SUPERFICI INTERNE |           |           |         |           |          |          |            |
|-------------------|-----------|-----------|---------|-----------|----------|----------|------------|
|                   | Cotto     | Gres      | Parquet | Flottante | Moquette | Pietra   | Sup. Netta |
| P.-1              |           | 55.11 mq  |         | 21.3 mq   |          | 3.2 mq   | 79.61 mq   |
| P.T.              | 132.37 mq | 126.15 mq |         |           | 42.35 mq | 6.1 mq   | 306.97 mq  |
| P.1               | 8.85 mq   | 44.15 mq  | 72.5 mq |           | 33.74 mq | 3.72 mq  | 162.96 mq  |
| TOT.              | 141.22 mq | 225.41 mq | 72.5 mq | 21.3 mq   | 76.09 mq | 13.02 mq | 549.54 mq  |

| SUPERFICI ESTERNE |        |           |
|-------------------|--------|-----------|
| Pietra            | Ghiaia | TOT.      |
| 510.25 mq         | 330 mq | 840.25 mq |

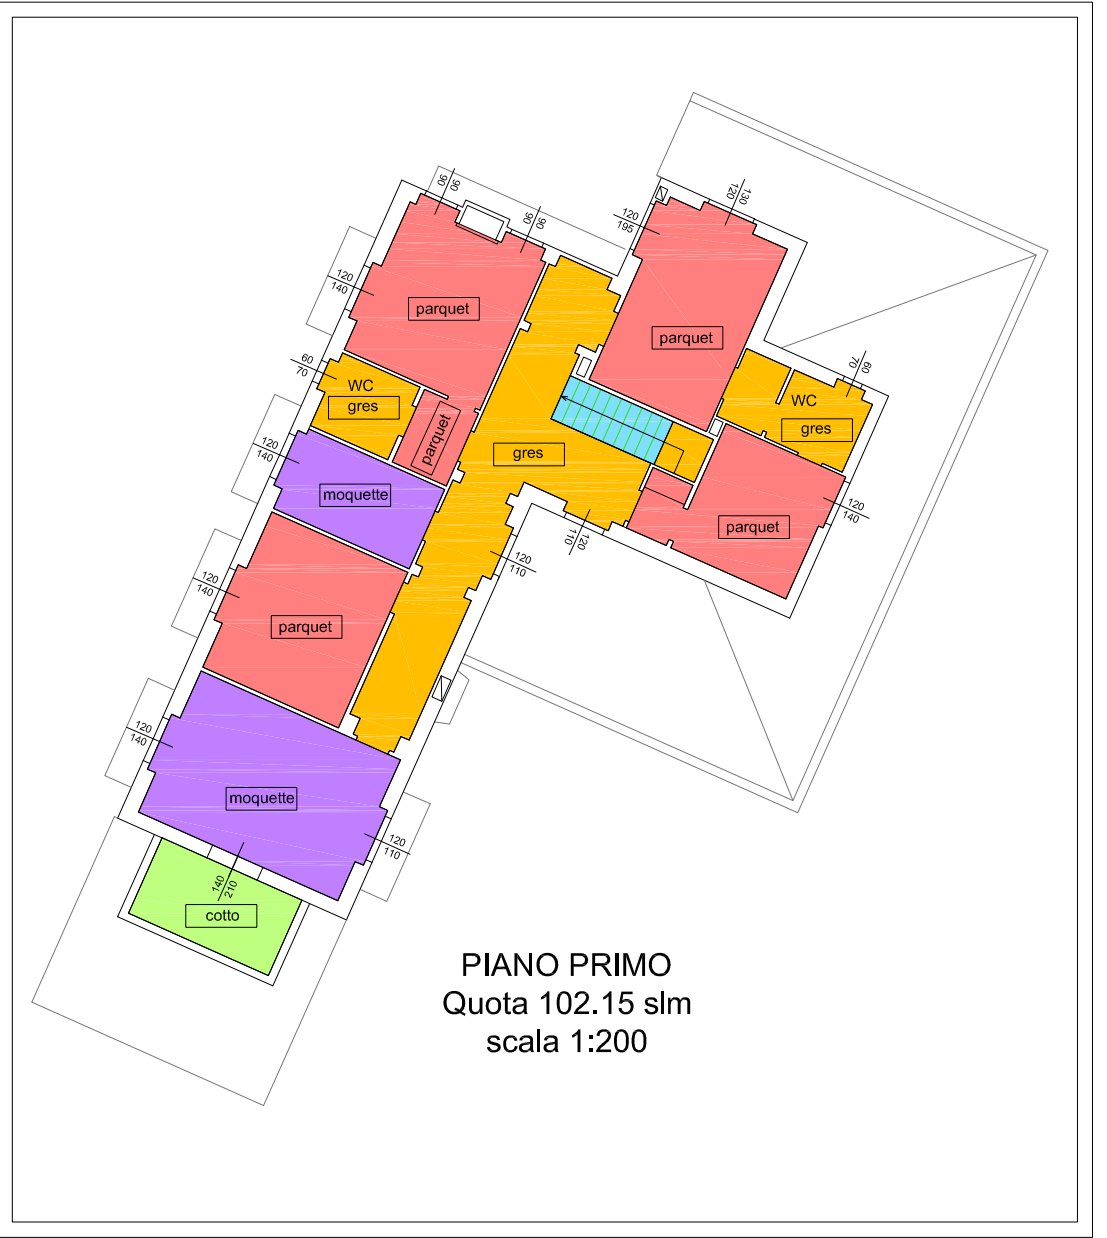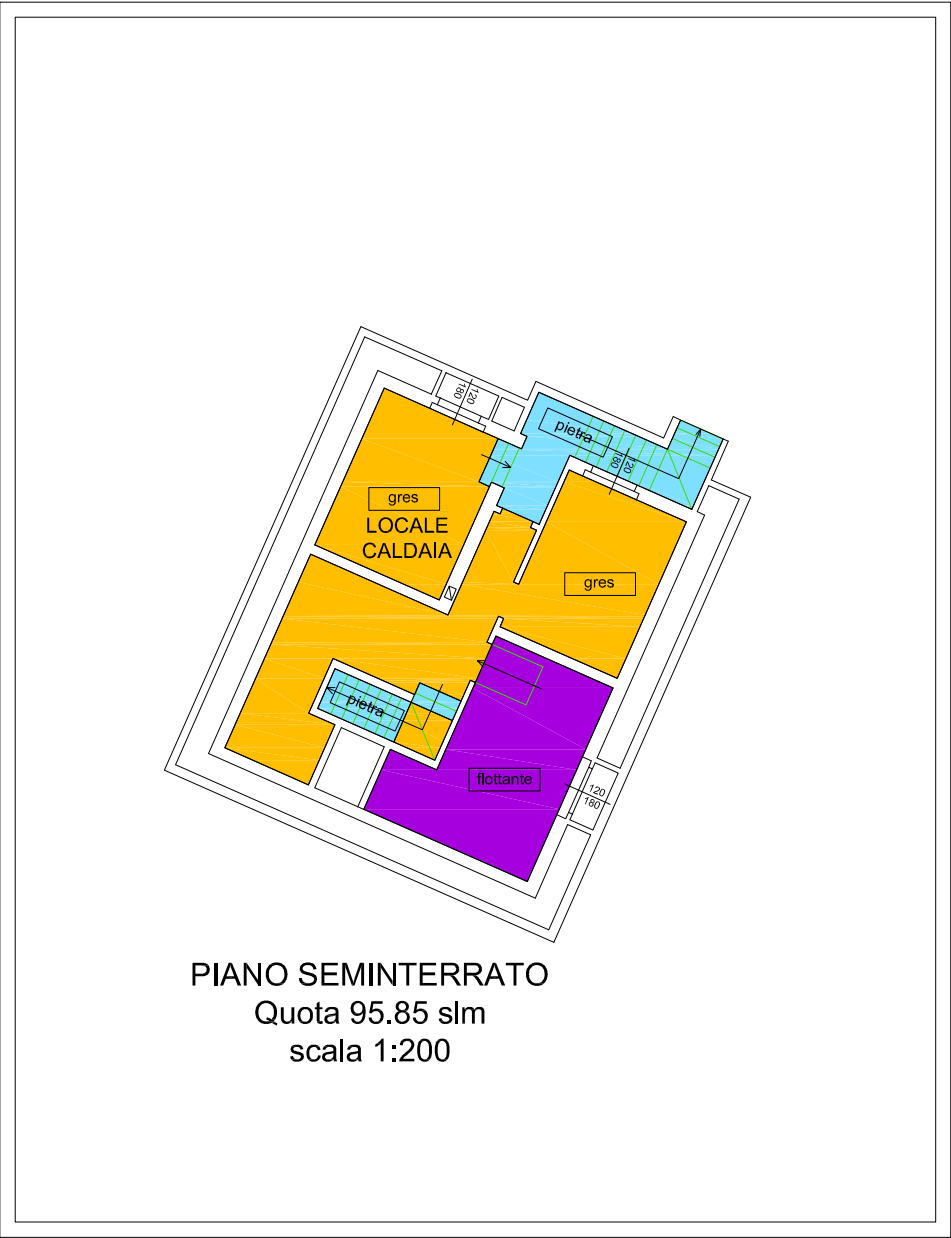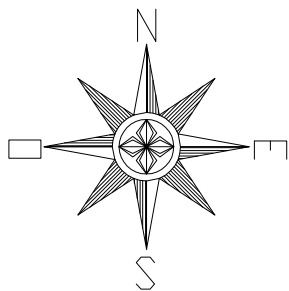





ALLEGATO B al Capitolato Speciale d'Appalto per  
l'affidamento del servizio di pulizia comprensivo  
della fornitura di prodotti igienico-sanitari ed attività  
di presidio, per le sedi e residenze universitarie  
dell'Istituto Universitario Europeo

20/03/2013

PE\_Schifanoia\_

scale:1:200

Identificativo immobile:

Villa Schifanoia, Chiesa, Casale e Villino  
via Boccaccio, 121 50133 Firenze


Piano: Piano Primo

VS1

| SUPERFICI INTERNE |           |           |           |          |          |          |        |           |           |
|-------------------|-----------|-----------|-----------|----------|----------|----------|--------|-----------|-----------|
| Colto             | Gres      | Parquet   | Moquette  | Pietra   | Legno    | Marmo    | V.cem. | Gomma     |           |
| P-2               | 262,27 mq | 31,93 mq  |           | 1,38 mq  |          |          |        |           |           |
| P-1               | 384,2 mq  | 65,68 mq  | 95,62 mq  | 11,4 mq  |          |          |        |           |           |
| P-T               | 520 mq    | 2,9 mq    | 53,8 mq   | 23 mq    |          |          |        |           |           |
| P-1               | 46 mq     | 59,58 mq  |           | 18,7 mq  |          |          |        | 6,8 mq    |           |
| P-2               | 432,6 mq  | 13 mq     |           | 2,83 mq  | 1,7 mq   | 10,45 mq |        |           | 2,54 mq   |
| P-3               |           | 150,65 mq |           |          | 3,76 mq  |          |        |           |           |
| TOT.              | 199 mq    | 133,71    | 210,23 mq | 39,62 mq | 57,31 mq | 10,45 mq | 6,8 mq | 2,54 mq   |           |
| mq                |           |           |           |          |          |          |        |           |           |
|                   |           |           |           |          |          |          |        |           |           |
|                   |           |           |           |          |          |          | Sup.   | Netta     | Sup.      |
|                   |           |           |           |          |          |          |        | Vetrata   |           |
|                   |           |           |           |          |          |          | P-2    | 295,58 mq | 40,79 mq  |
|                   |           |           |           |          |          |          | P-1    | 567,3 mq  | 105,78 mq |
|                   |           |           |           |          |          |          | P-T    | 599,7 mq  | 120 mq    |
|                   |           |           |           |          |          |          | P-1    | 131,08 mq | 62 mq     |
|                   |           |           |           |          |          |          | P-2    | 463,12 mq | 67,77 mq  |
|                   |           |           |           |          |          |          | P-3    | 154,41 mq | 30,30 mq  |
|                   |           |           |           |          |          |          | TOT.   | 221,19 mq | 426,64 mq |

LEGENDA


- Pavimentazione in cotto
- Pavimentazione in gres
- Pavimentazione in parquet
- Pavimentazione in moquette
- Pavimentazione in pietra
- Pavimentazione in legno
- Pavimentazione in marmo
- Pavimentazione in blocchi di vetro cemento
- Pavimentazione in gomma

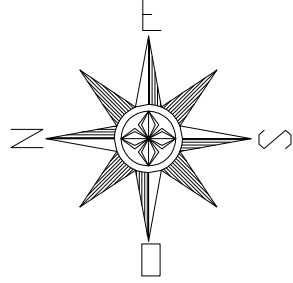


PIANO SEMINTERRATO -1  
Quota 114,56 slm  
scala 1:200



PIANO SECONDO  
Quota 124,47 slm  
scala 1:200

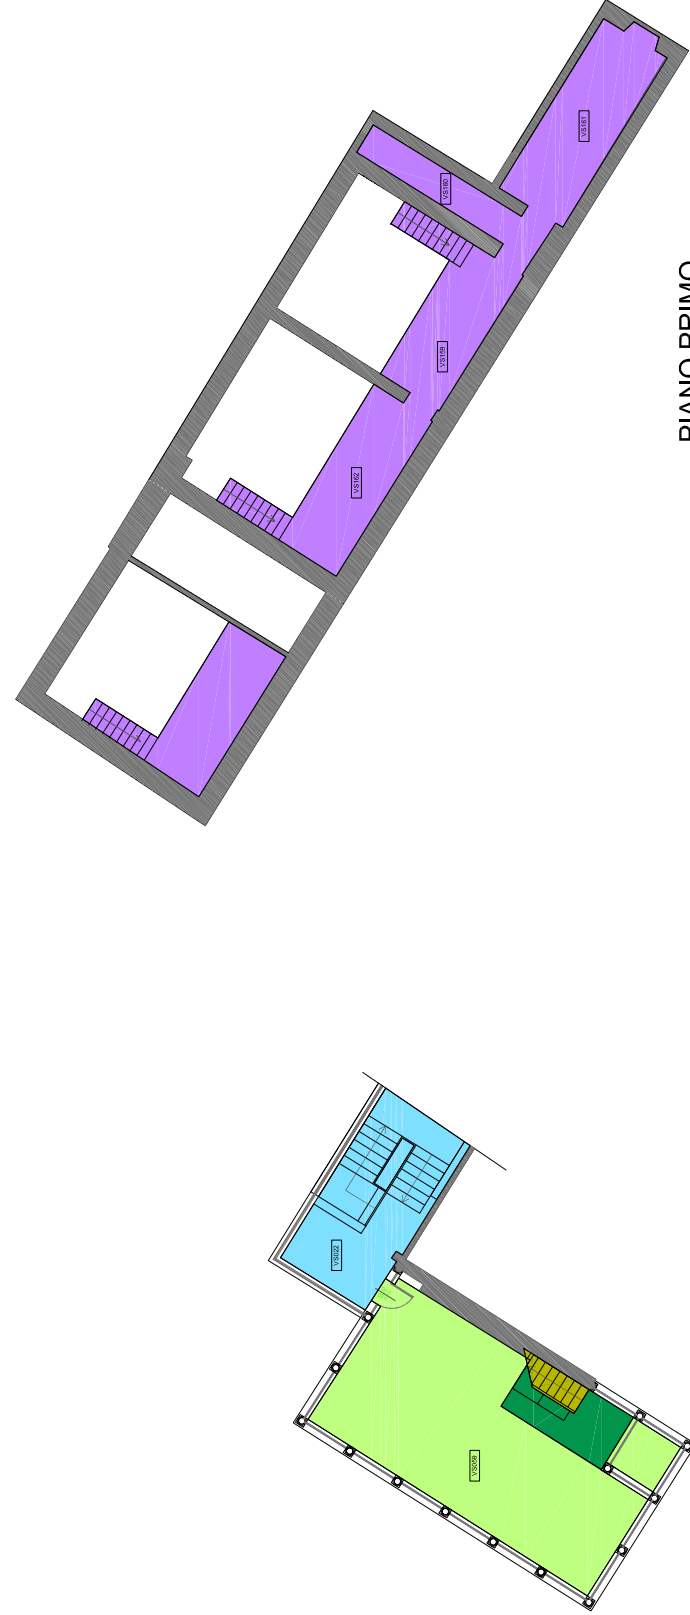

PIANO PRIMO  
Quota 120,66 slm  
scala 1:200

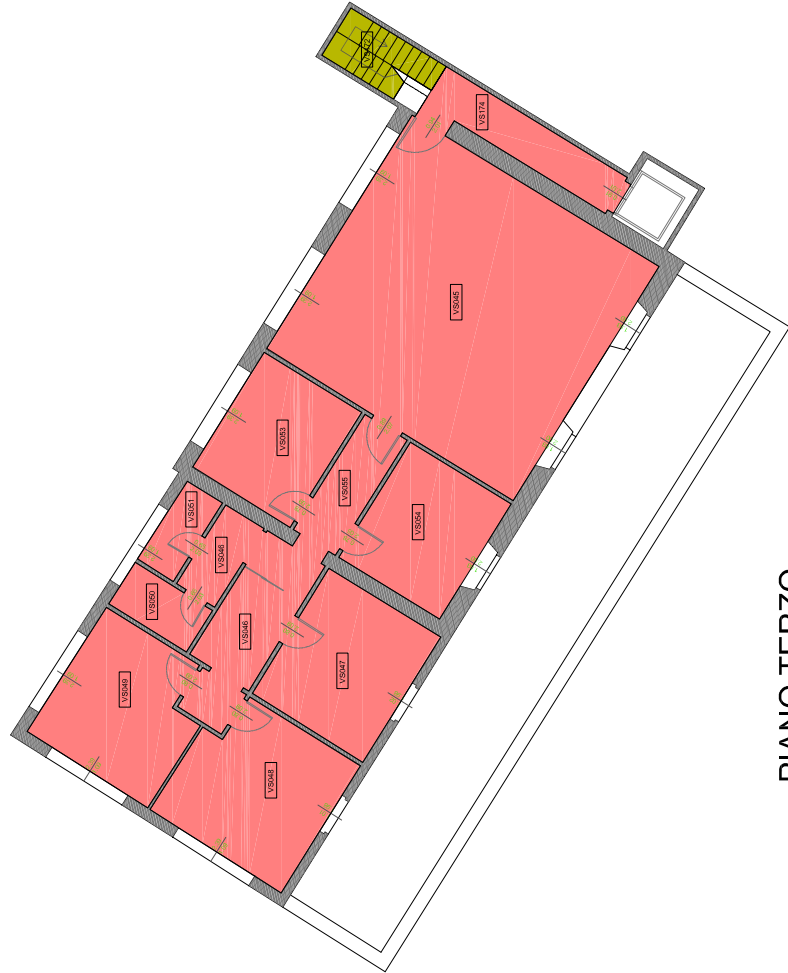

PIANO TERZO  
Quota 127,98 slm  
scala 1:200



PIANO TERRA  
Quota 117,59 slm  
scala 1:200





ALLEGATO B al Capiolato Speciale d'Appalto per l'affidamento del servizio di pulizia comprensivo della fornitura di prodotti igienico-sanitari ed attività di presidio, per le sedi e residenze universitarie dell'Istituto Universitario Europeo

Identificativo immobile:  
**Villa Schifanoia, Chiesa, Casale e Villino**  
**Via Boccaccio, 121 50133 Firenze**  
**Piano: Piano Seminterrato, Primo Terra, Piano Primo, Piano Secondo**

**VS2**

20/03/2013

FR. Schifanoia, superficie, cmq

scala:1:200

| CASALE |        | SUPERFICI INTERNE |           |          | SUPERFICI ESTERNE |           |           |
|--------|--------|-------------------|-----------|----------|-------------------|-----------|-----------|
|        |        |                   |           | Sup.     | Sup.              |           |           |
|        | Cotto  | Gres              | Fotilante | Moquette | Pietra            | Netta     | Vetrata   |
| P.-1   | 66 mq  |                   | 35,8 mq   |          | 1 mq              | 101,8 mq  | 8,84 mq   |
| P.T.   | 134 mq |                   | 59,32 mq  |          | 10 mq             | 203,32 mq | 31,59 mq  |
| P.1    |        |                   | 11,4 mq   |          | 194,77 mq         | 7,9 mq    | 214,07 mq |
| TOT.   | 199 mq |                   | 70,72 mq  | 35,8 mq  | 194,77 mq         | 18,9 mq   | 519,19 mq |


| VILLINO |          | SUPERFICI INTERNE |          |          | SUPERFICI ESTERNE |           |          |
|---------|----------|-------------------|----------|----------|-------------------|-----------|----------|
|         |          |                   |          | Sup.     | Sup.              |           |          |
|         | Cotto    | Gres              | Linoleum | Pietra   | Netta             | Vetrata   |          |
| P.-1    | 46,3 mq  |                   |          |          | 46,3 mq           | 0,96 mq   |          |
| P.T.    | 37,24 mq |                   | 66,15 mq | 137,2 mq | 2,7 mq            | 243,29 mq | 47,46 mq |
| P.1     |          |                   | 12,3 mq  | 217,4 mq | 17,9 mq           | 247,6 mq  | 50,01 mq |
| TOT.    | 83,54 mq |                   | 78,45 mq | 354,6 mq | 20,6 mq           | 537,19 mq | 98,43 mq |

| CAPPELLA E LIMONAIA |           | SUPERFICI INTERNE |          |          | SUPERFICI ESTERNE |          |  |
|---------------------|-----------|-------------------|----------|----------|-------------------|----------|--|
|                     |           |                   |          | Sup.     | Sup.              |          |  |
|                     | Cotto     | Gres              | Moquette | Pietra   | Netta             | Vetrata  |  |
| P.-1                | 111,45 mq | 67,7 mq           | 93 mq    | 18,65 mq | 280,8 mq          | 32,92 mq |  |
| TOT.                | 111,45 mq | 67,7 mq           | 93 mq    | 18,65 mq | 280,8 mq          | 32,92 mq |  |


- LEGENDA
- Pavimentazione in cotto
  - Pavimentazione in gres
  - Pavimentazione in moquette
  - Pavimentazione in pietra
  - Pavimentazione esterna in pietra
  - Pavimentazione esterna in blocchi di cbs




PIANO TERRA  
Quota 120,33 sim  
scala 1:200

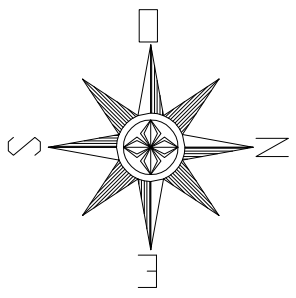


- LEGENDA
- Pavimentazione in cotto
  - Pavimentazione in gres
  - Pavimentazione litolame
  - Pavimentazione in moquette
  - Pavimentazione in pietra
  - Pavimentazione esterna in pietra

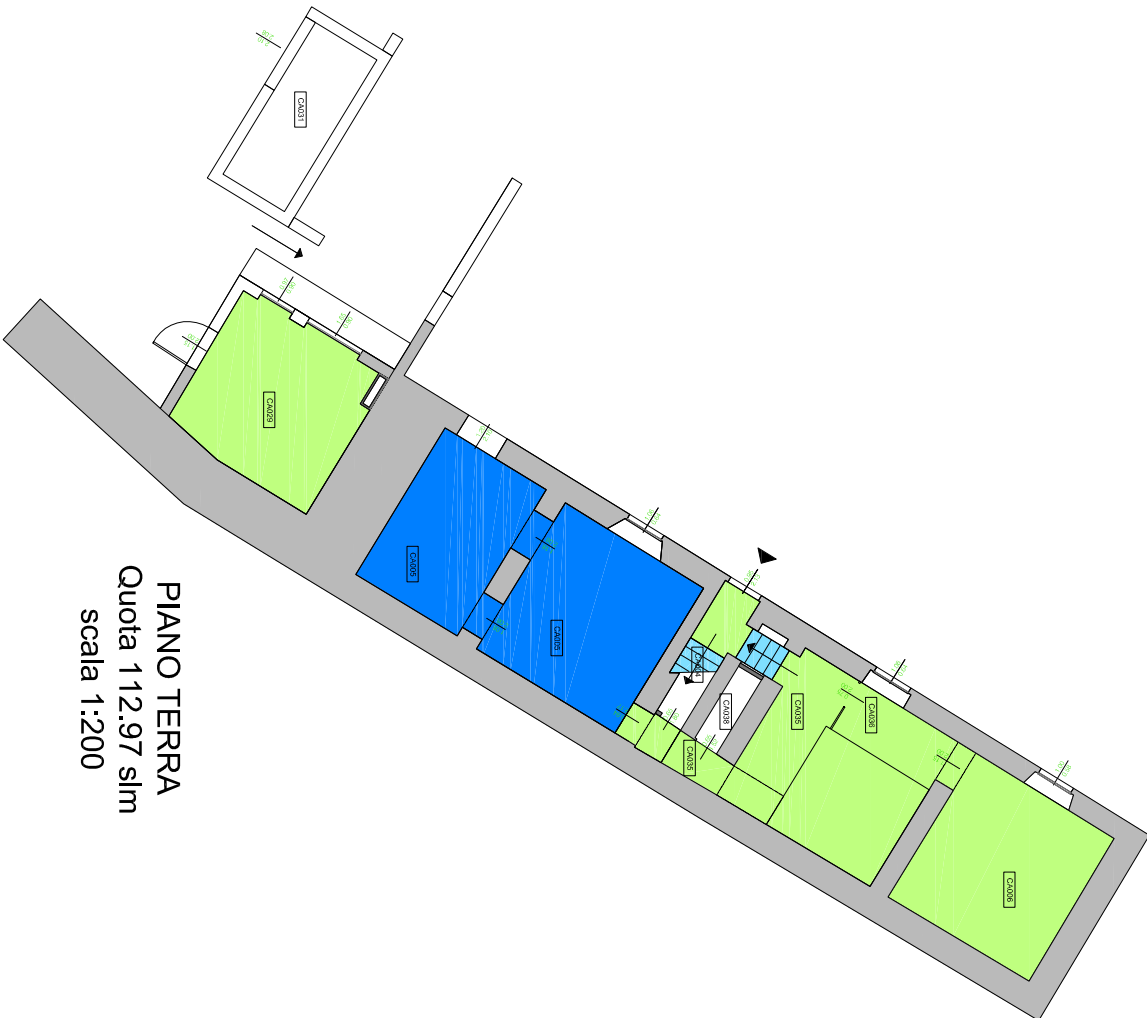



PIANO TERRA  
Quota 112,97 sim  
scala 1:200

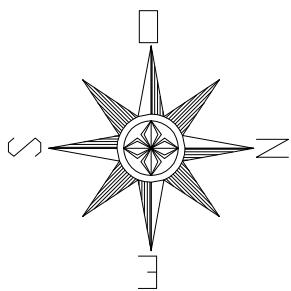


- LEGENDA
- Pavimentazione in cotto
  - Pavimentazione in gres
  - Pavimentazione in linoleum
  - Pavimentazione in pietra
  - Pavimentazione esterna in pietra
  - Pavimentazione esterna in cotto
  - Pavimentazione esterna in ghiaia
  - Pavimentazione esterna in gomma

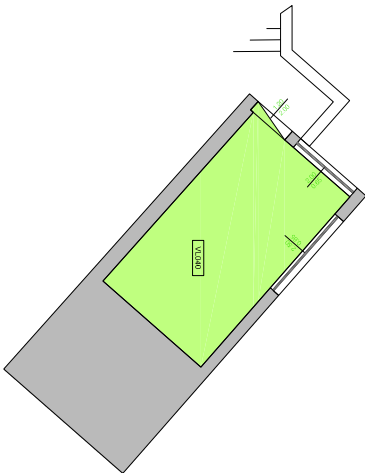


PIANO SEMINTERRATO  
Quota 102,16 sim  
scala 1:200

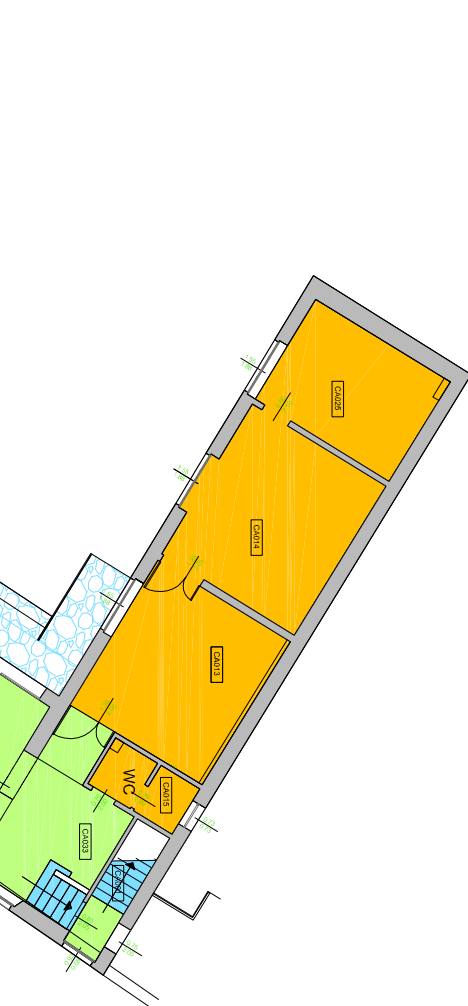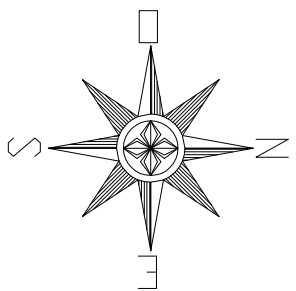

PIANO PRIMO  
Quota 116,73 sim  
scala 1:200

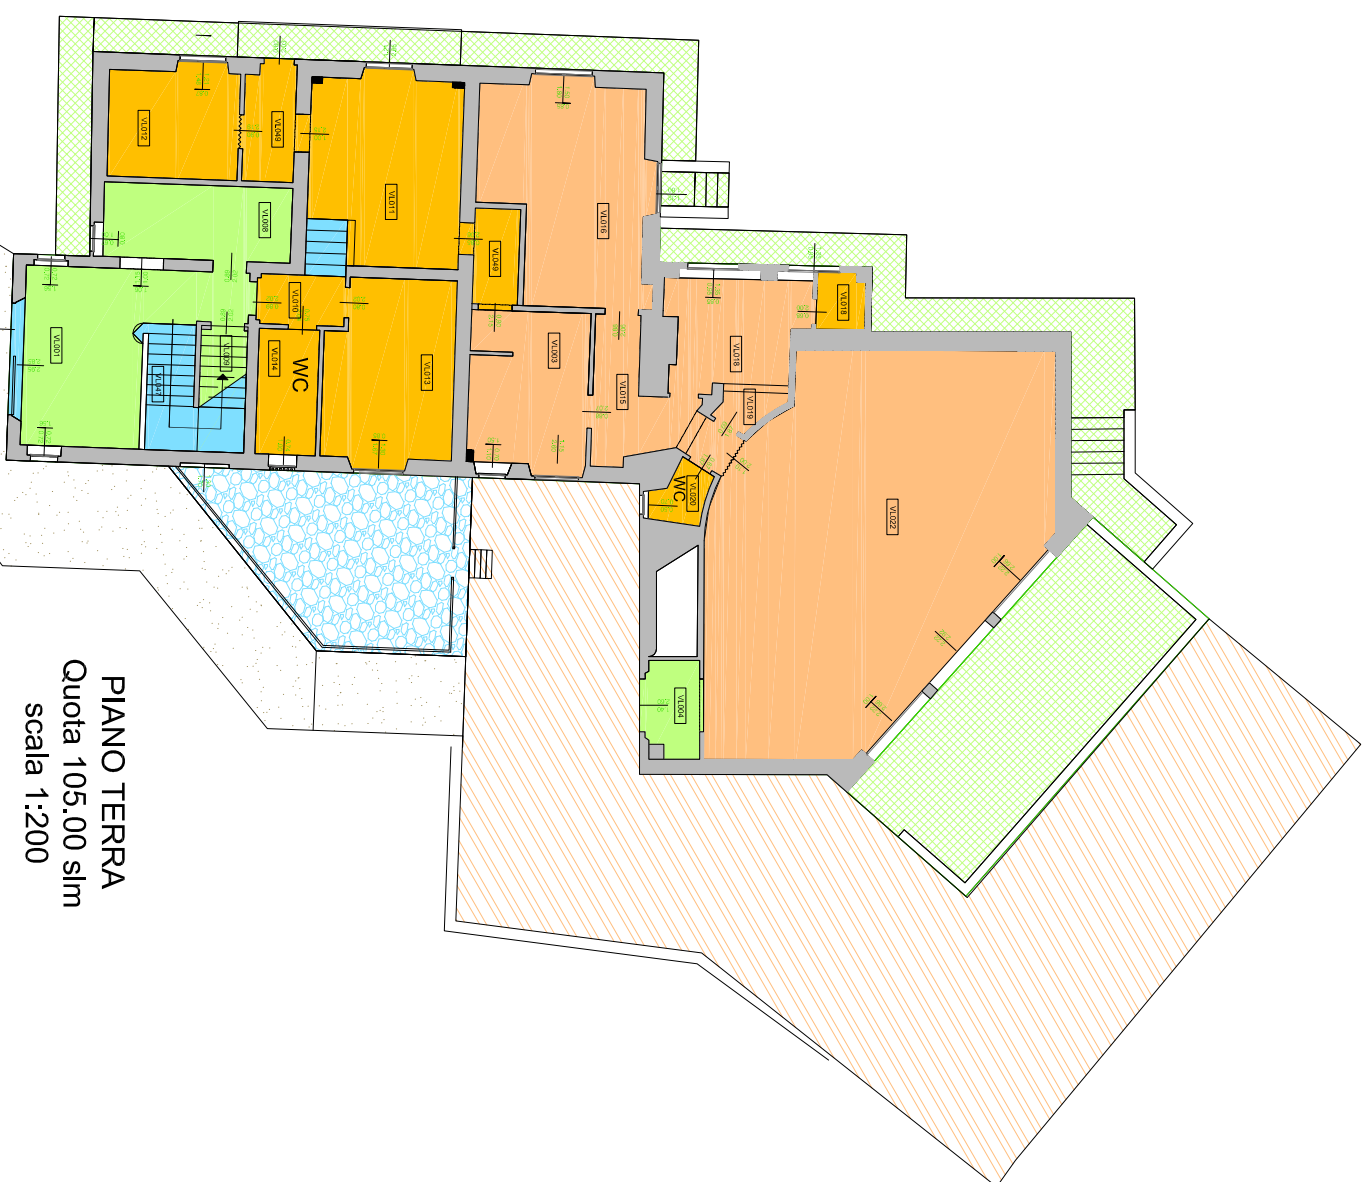

PIANO TERRA  
Quota 105,00 sim  
scala 1:200

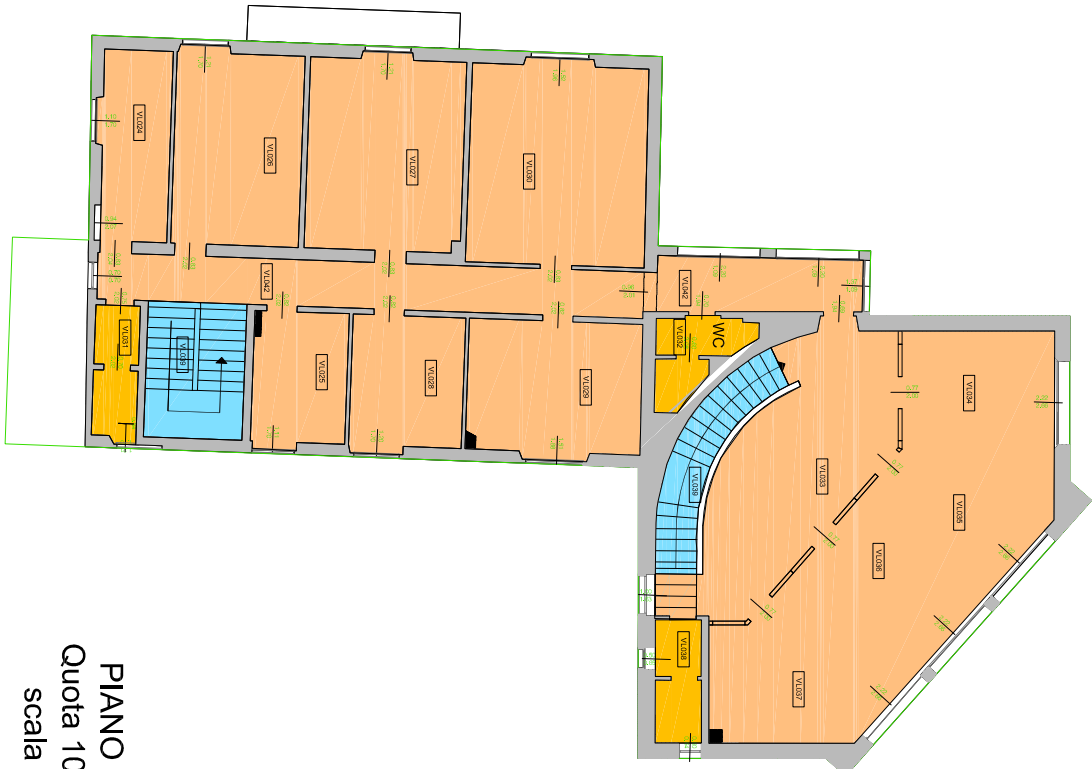

PIANO PRIMO  
Quota 109,15 sim  
scala 1:200





ALLEGATO B al Capitolato Speciale d'Appalto per  
l'affidamento del servizio di pulizia comprensivo  
della fornitura di prodotti igienico-sanitari ed attività  
di presidio, per le sedi e residenze universitarie  
dell'Istituto Universitario Europeo

20/03/2013  
FR\_Schifanoia\_  
superfici.dwg  
scala:1:200

Identificativo immobile:  
**Planimetria Generale**  
**via Boccaccio, 121 50133 Firenze**



**VS3**

SUPERFICI ESTERNE

| Cotto | Pietra | Ghiaia  | Cls     | TOT.    |
|-------|--------|---------|---------|---------|
| 40 mq | 850 mq | 4915 mq | 1025 mq | 6830 mq |

LEGENDA

- Pavimentazione esterna in pietra
- Pavimentazione esterna in ghiaia
- Pavimento esterno in blocchi di cls
- Pavimento esterno in cotto

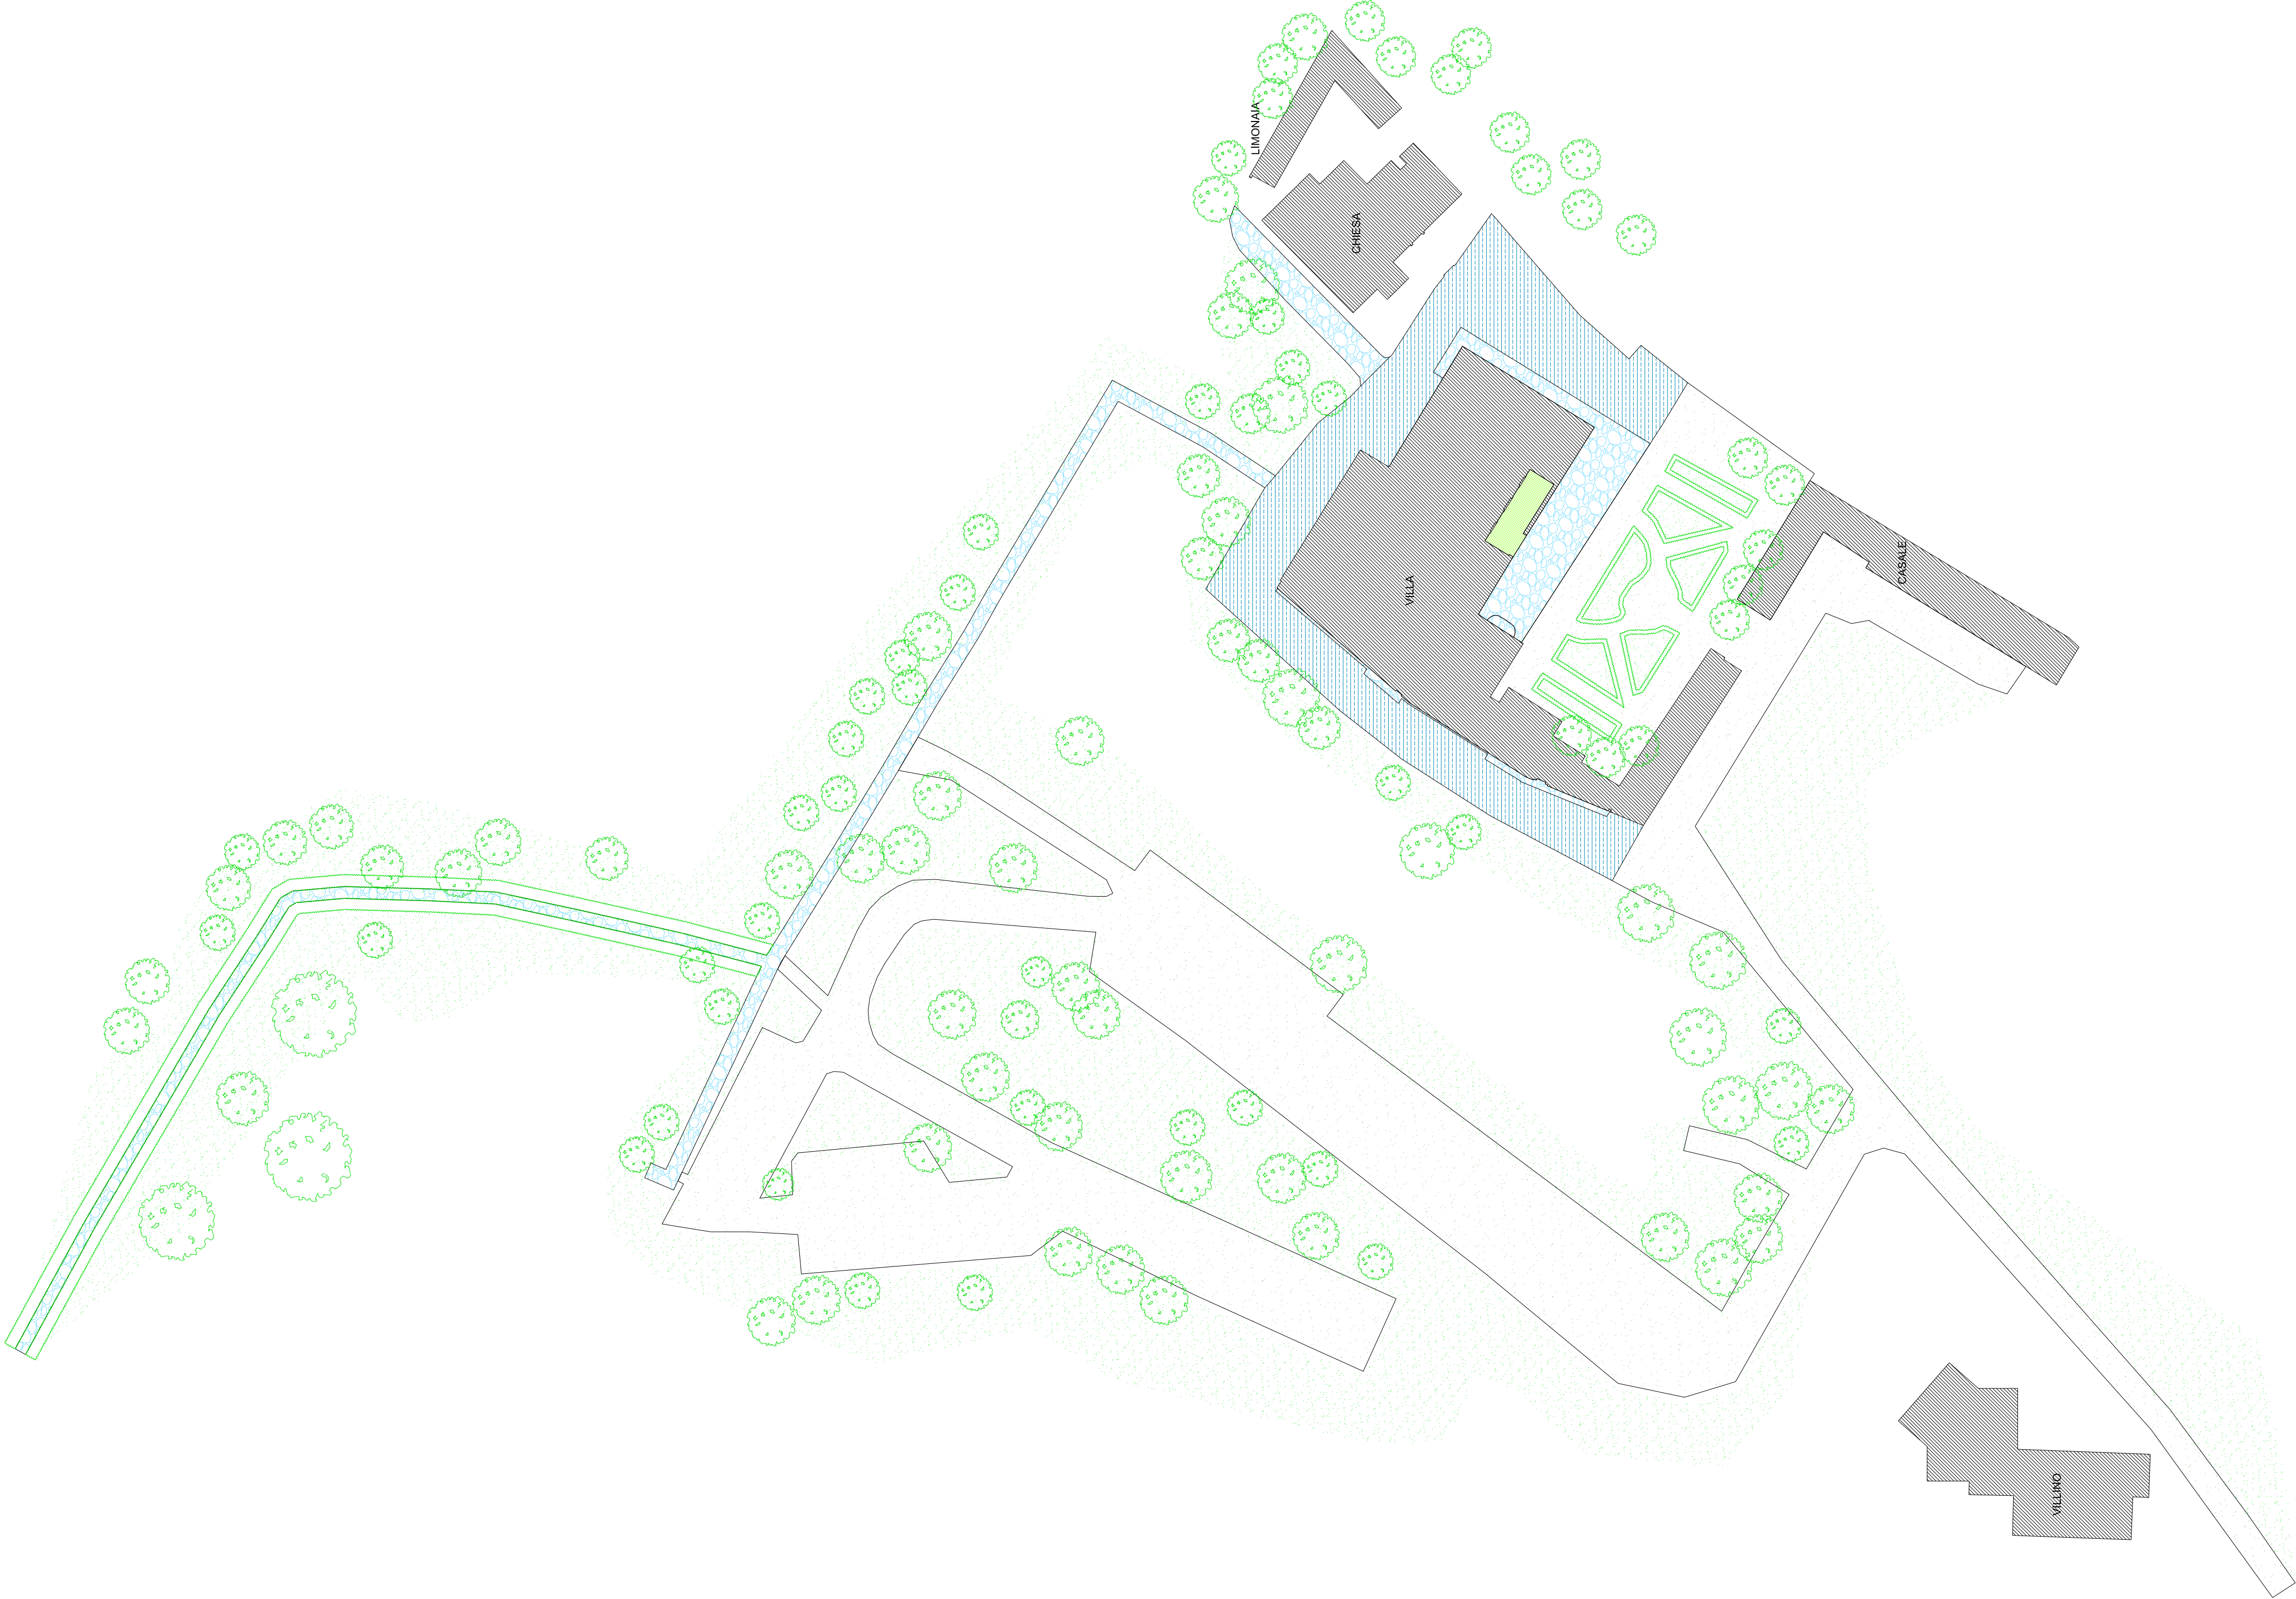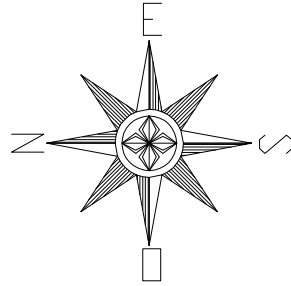



ISTITUTO UNIVERSITARIO EUROPEO



ALLEGATO B al Capitolato Speciale d'Appalto per l'affidamento del servizio di pulizia comprensivo della fornitura di prodotti igienico-sanitari ed attività di presidio, per le sedi e residenze universitarie dell'Istituto Universitario Europeo

20/03/2013

FR\_Schifanoia\_superfici.dwg

scala:1:200


Identificativo immobile:  
Villa Il Poggiolo e Tipografia - piazza Edison, 11  
50133 Firenze

VP

| VILLA             |         |           |          |           |         |            |              |                   |       |
|-------------------|---------|-----------|----------|-----------|---------|------------|--------------|-------------------|-------|
| SUPERFICI INTERNE |         |           |          |           |         |            |              | SUPERFICI ESTERNE |       |
|                   | Cotto   | Gres      | Moquette | Marmo     | Cemento | Sup. Netta | Sup. Vetrata | Pietra            | TOT.  |
| P.T.              | 30 mq   | 140 mq    |          | 72.6 mq   | 48.5 mq | 291.1 mq   | 48.82 mq     | 50 mq             | 50 mq |
| P.1               | 7.4 mq  | 17 mq     | 118.5 mq | 558.5 mq  |         | 701.4 mq   | 127.67 mq    |                   |       |
| P.2               | 7.4 mq  |           | 152 mq   | 263.5 mq  | 34 mq   | 456.9 mq   | 61.08 mq     |                   |       |
| P.3               |         | 62.85 mq  | 68 mq    | 163.6 mq  |         | 294.45 mq  | 35.52 mq     |                   |       |
| TOT.              | 44.8 mq | 219.85 mq | 338.5 mq | 1058.2 mq | 82.5 mq | 1743.85 mq | 273.09 mq    |                   |       |

|      | SUPERFICI INTERNE |         |            |              | SUPERFICI ESTERNE |        |        |
|------|-------------------|---------|------------|--------------|-------------------|--------|--------|
|      | Cotto             | Gres    | Sup. Netta | Sup. Vetrata | Asfalto           | Pietra | TOT.   |
| P.T. | 183.5 mq          | 11.8 mq | 195.3 mq   | 20.55 mq     | 101 mq            | 14 mq  | 115 mq |
| TOT. | 183.5 mq          | 11.8 mq | 195.3 mq   | 20.55 mq     |                   |        |        |

TIPOGRAFIA - VILLA IL POGGIOLO

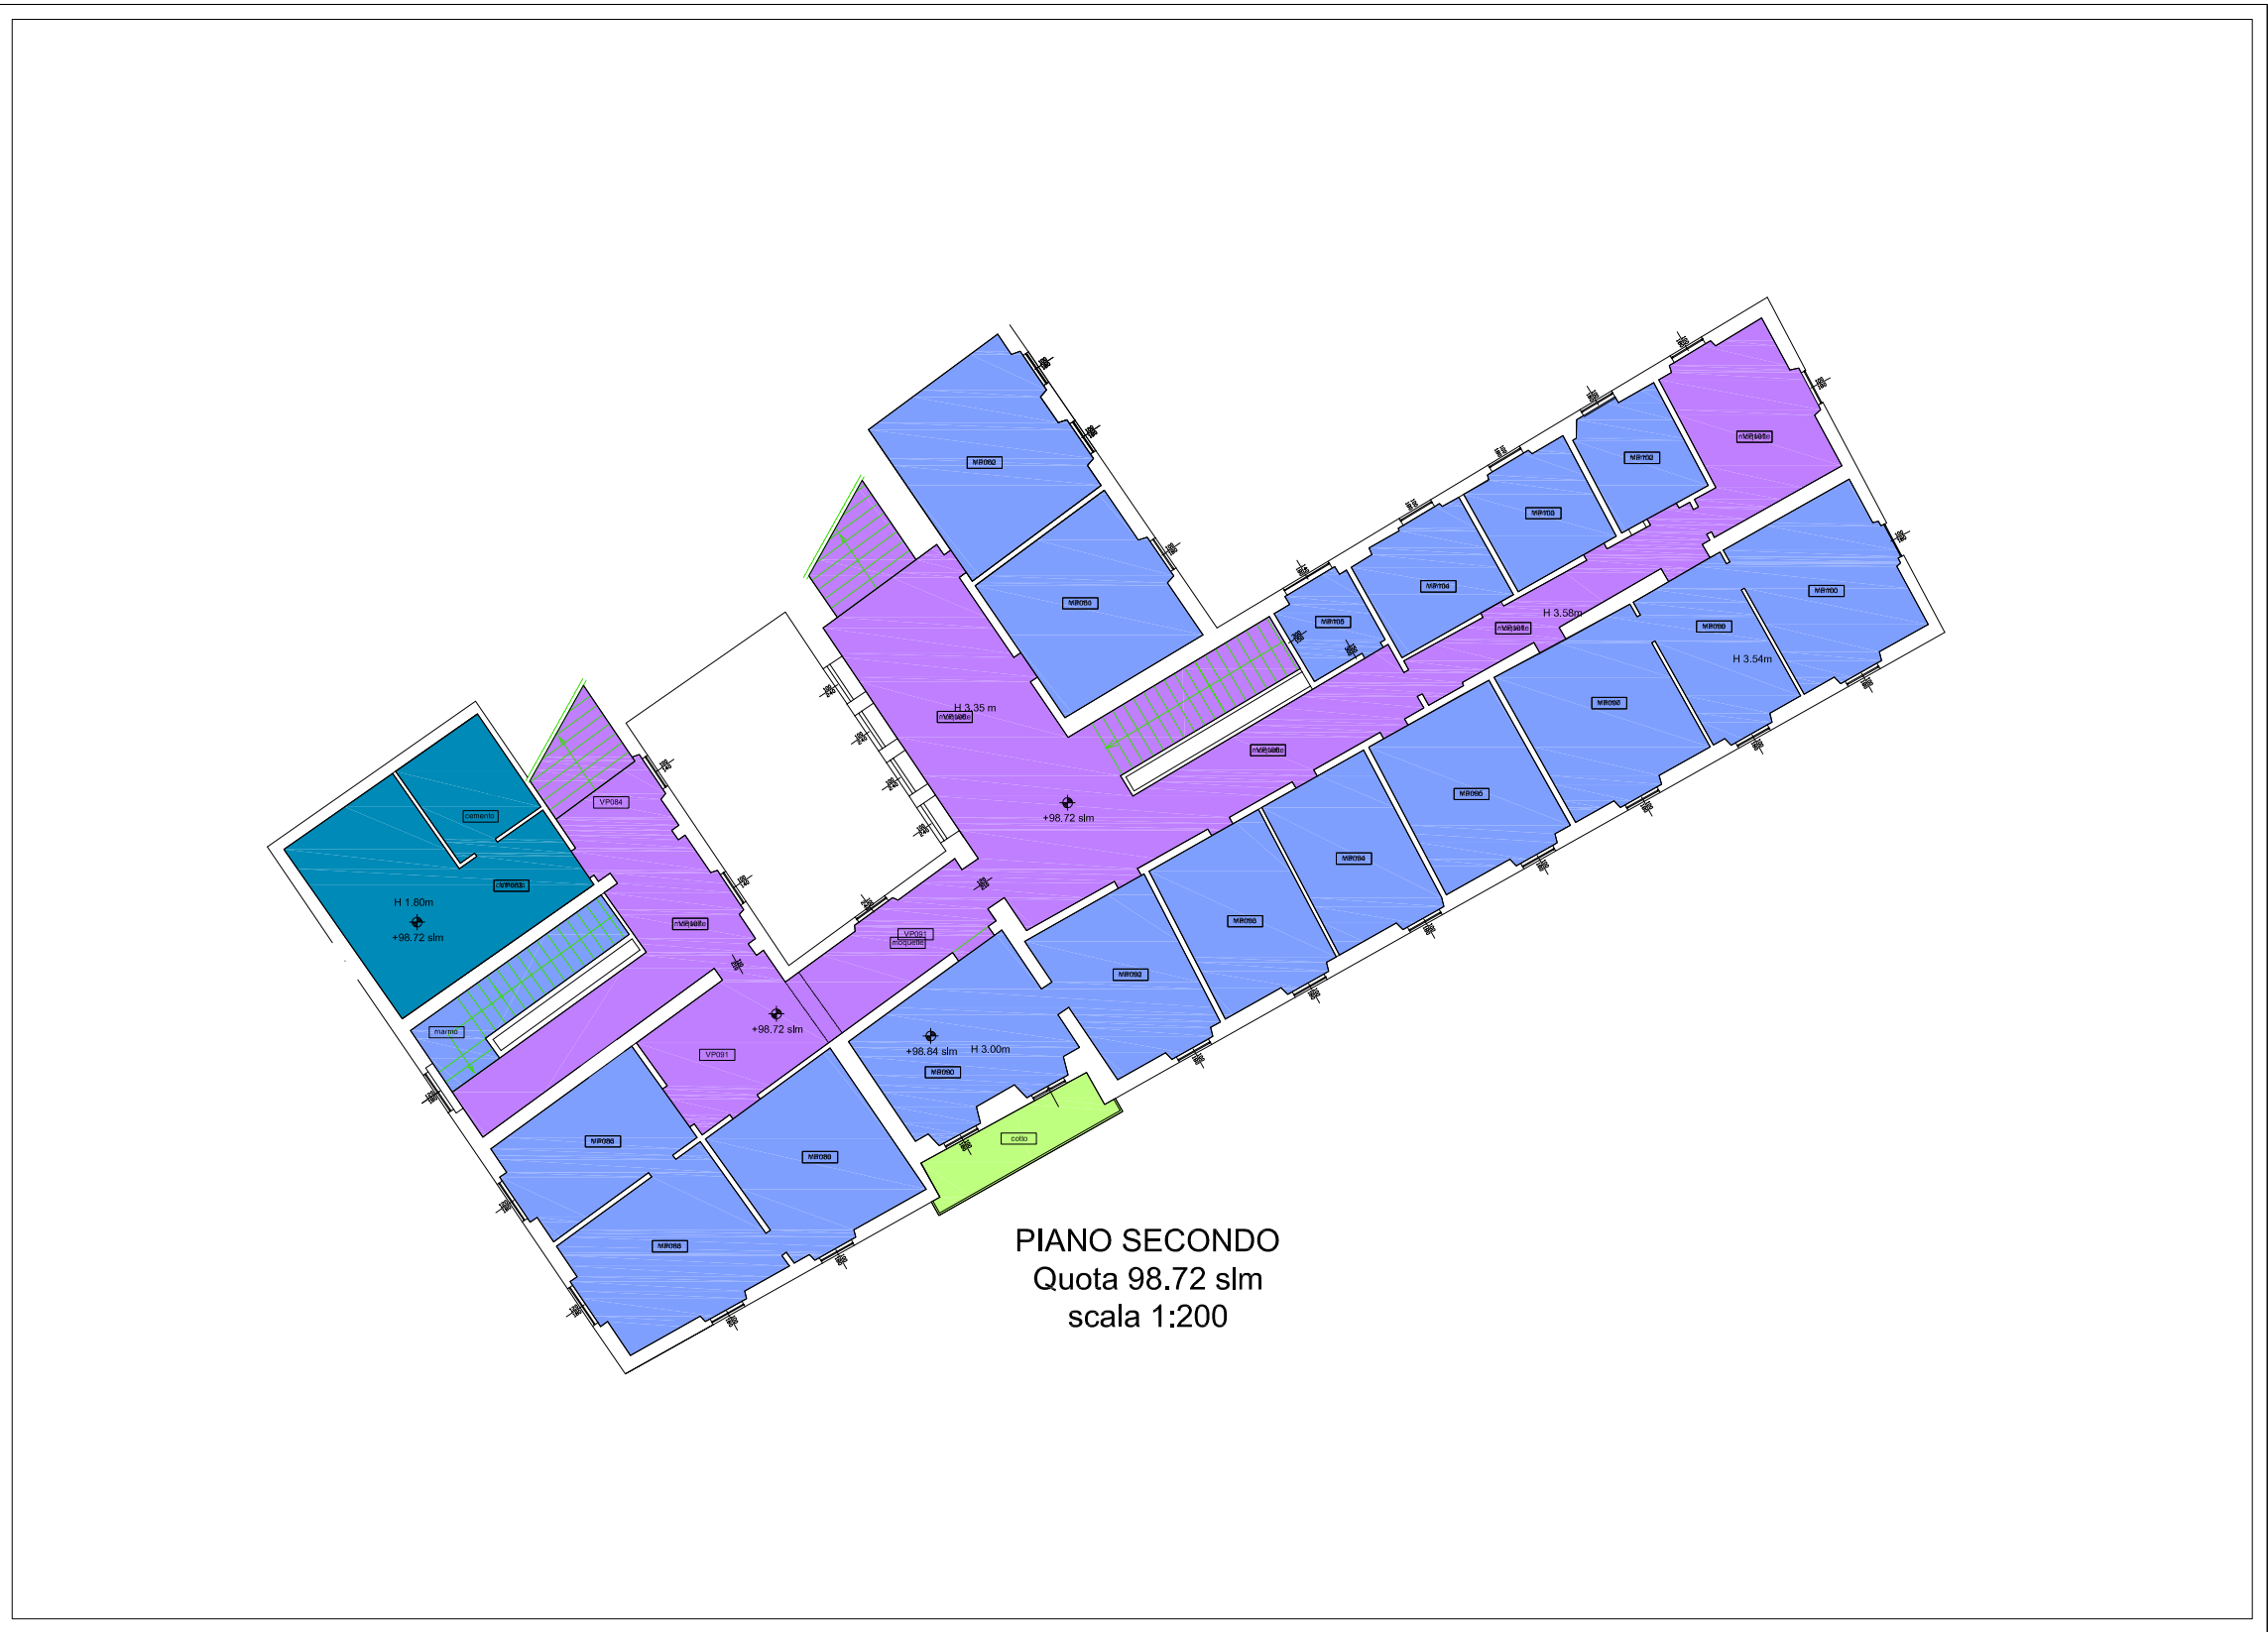


TIPOGRAFIA - VILLA IL POGGIOLO



LEGENDA

- Pavimentazione in cotto
- Pavimentazione in gres
- Pavimentazione in moquette
- Pavimentazione in marmo
- Superficie priva di pavimentazione (massetto in cis)
- Pavimentazione esterna in pietra
- Pavimentazione esterna asfaltata

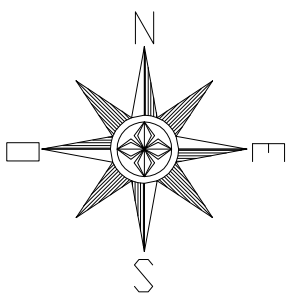



ISTITUTO UNIVERSITARIO EUROPEO



ALLEGATO B al Capitolato Speciale d'Appalto per  
l'affidamento del servizio di pulizia comprensivo  
della fornitura di prodotti igienico-sanitari ed attività  
di presidio, per le sedi e residenze universitarie  
dell'Istituto Universitario Europeo

20/03/2013

FR\_San  
Paolo\_superfici.dwg

scala:1:200

Identificativo immobile:

Villa San Paolo e Villa San Paolino  
via della Piazzuola, 43 50133 Firenze

Piano: Piano Terra, Piano Primo e Piano Secondo

SP

VILLA SAN PAOLO

SUPERFICI INTERNE

|      | Gres     | Pietra   | Marmo     | Cls     | Graniglia | Sup.<br>Netta | Sup.<br>Vetrata |
|------|----------|----------|-----------|---------|-----------|---------------|-----------------|
| P.-1 | 16 mq    |          | 332 mq    | 9,55 mq | 124,4 mq  | 481,95 mq     | 75,81 mq        |
| P.T. | 317,7 mq | 38,8 mq  | 72,6 mq   |         |           | 429,1 mq      | 77,99 mq        |
| P.1  | 456 mq   | 39,75 mq | 40,45 mq  |         |           | 553,05 mq     | 88,20 mq        |
| TOT. | 773,7 mq | 78,55mq  | 445,05 mq | 9,55 mq | 124,4 mq  | 1464,1 mq     | 242 mq          |

SUPERFICI ESTERNE


| Pietra | Ghiaia  | Asfalto | Cls      | TOT.       |
|--------|---------|---------|----------|------------|
| 202 mq | 1100 mq | 1281 mq | 92,85 mq | 2675,75 mq |

VILLA SAN PAOLINO

SUPERFICI INTERNE


|      | Cotto   | Gres  | Parquet | Sup.<br>Netta | Sup.<br>Vetrata |
|------|---------|-------|---------|---------------|-----------------|
| P.T  | 33,5 mq | 21 mq | 100 mq  | 154,5 mq      | 10,60 mq        |
| TOT. | 33,5 mq | 21 mq | 100 mq  | 154,5 mq      | 10,60 mq        |

VILLA SAN PAOLINO


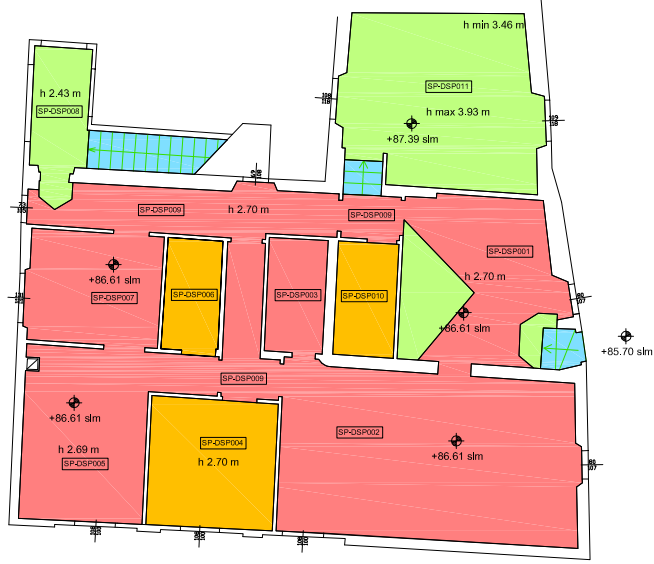


LEGENDA

- Pavimentazione in cotto
- Pavimentazione in gres
- Pavimentazione in parquet
- Pavimentazione in pietra
- Pavimentazione in marmo
- Superficie priva di pavimentazione (massetto in ds)
- Pavimentazione in marmette di graniglia
- Pavimentazione esterna in pietra
- Pavimentazione esterna asfaltata
- Pavimentazione esterna in ghiaia
- Pavimentazione esterna in blocchi di cemento

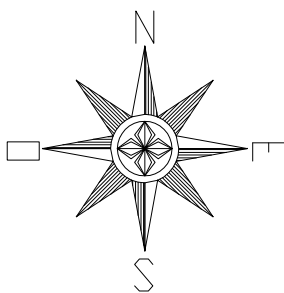

VILLA SAN PAOLO

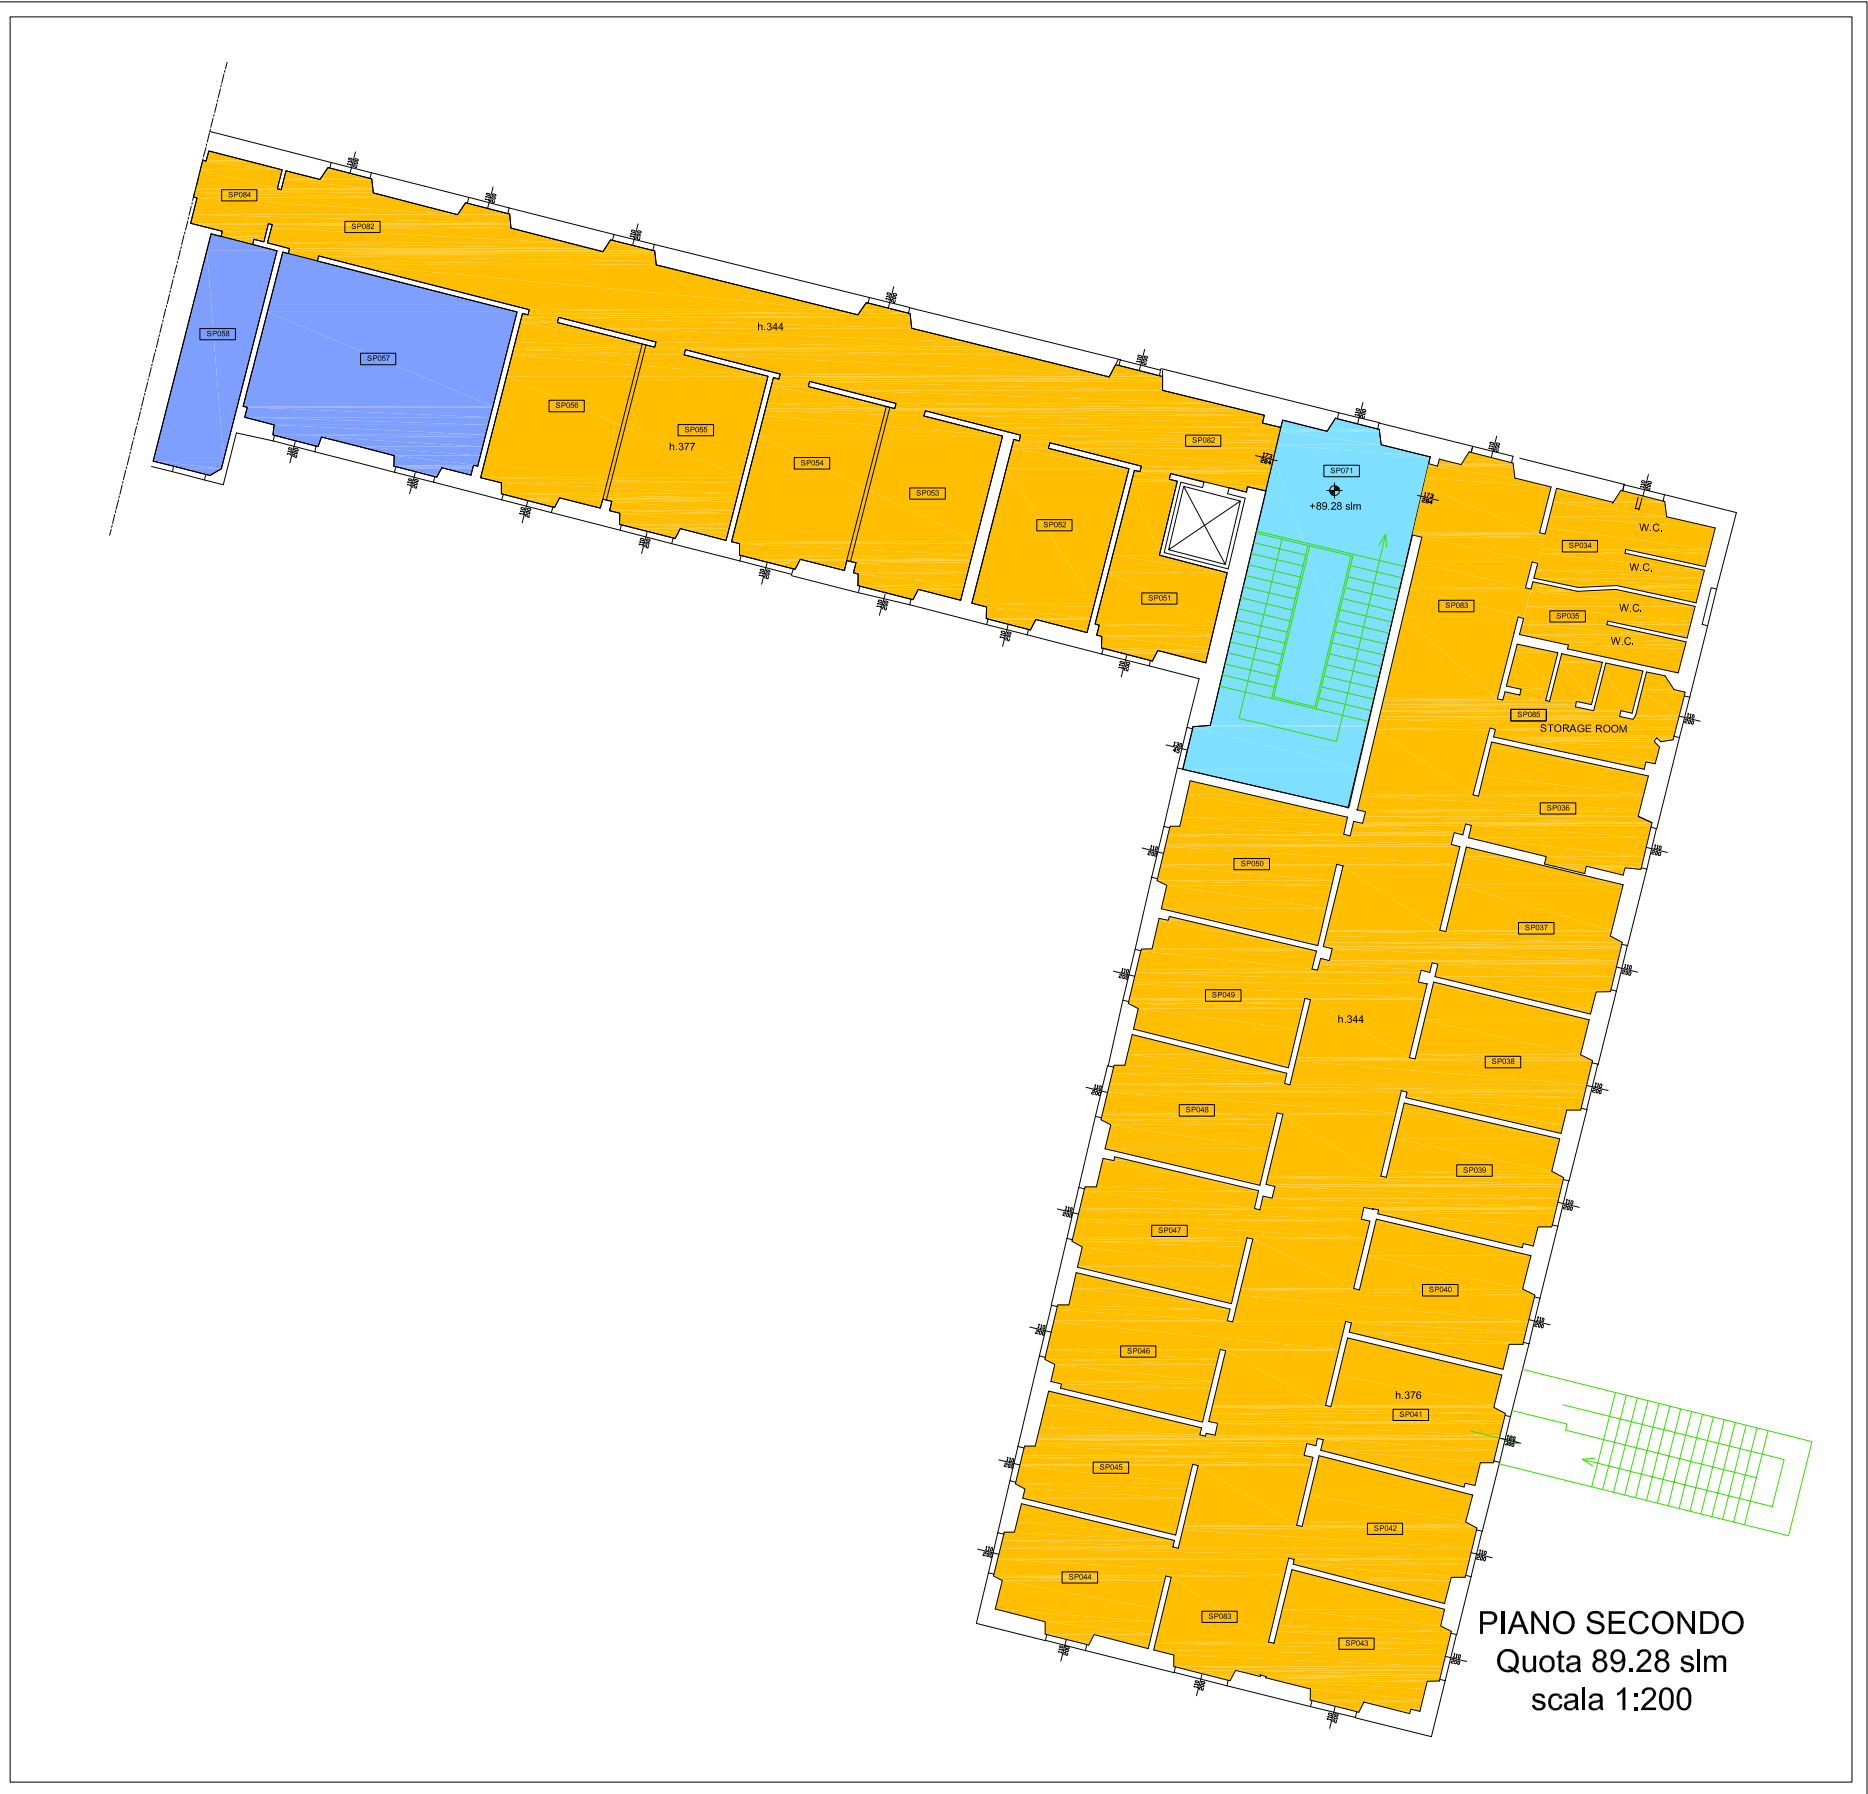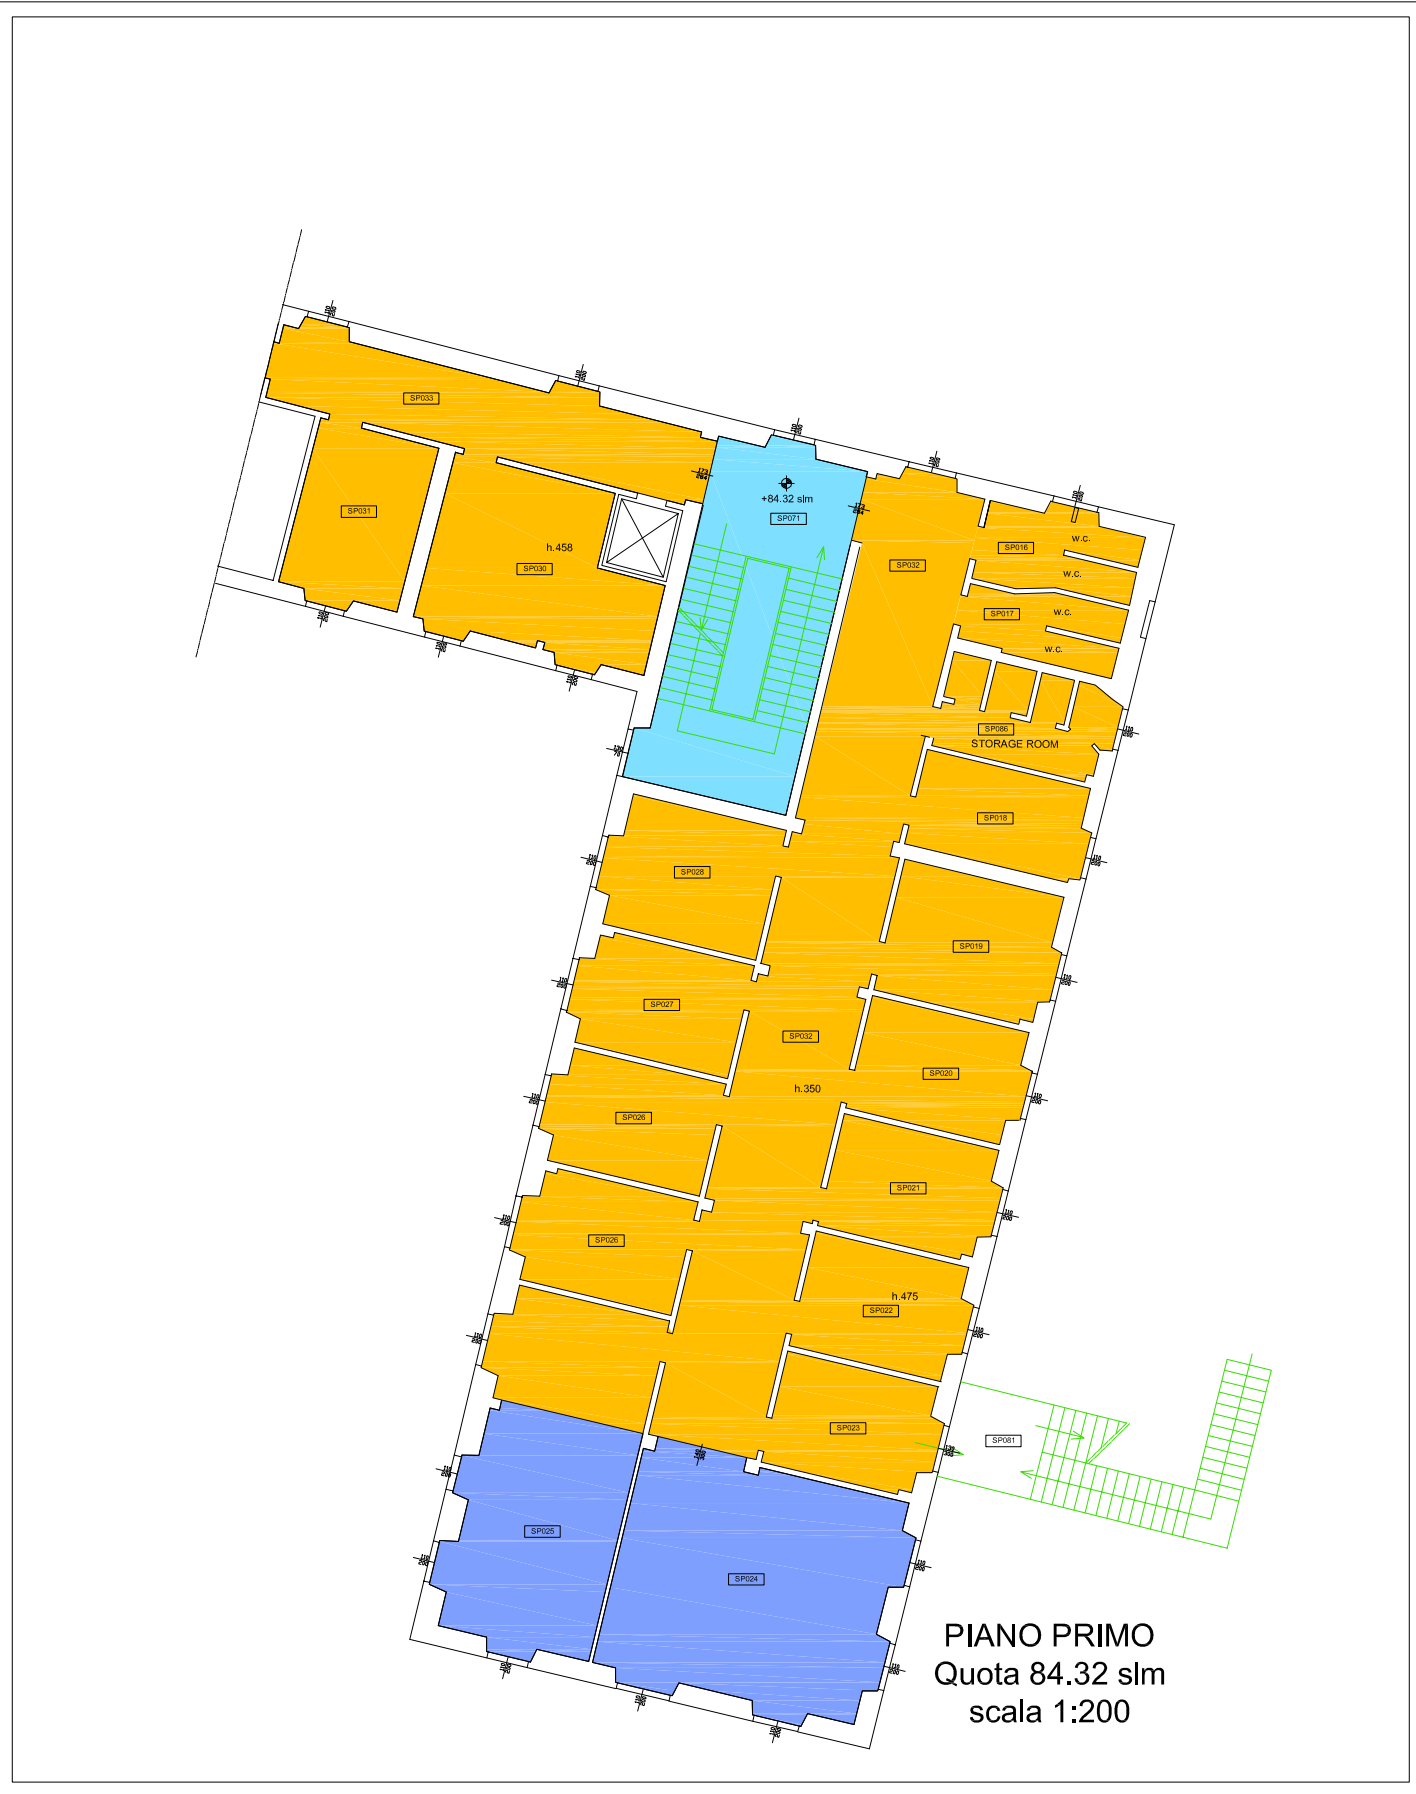



ISTITUTO UNIVERSITARIO EUROPEO



ALLEGATO B al Capitolato Speciale d'Appalto per  
l'affidamento del servizio di pulizia comprensivo  
della fornitura di prodotti igienico-sanitari ed attività  
di presidio, per le sedi e residenze universitarie  
dell'Istituto Universitario Europeo

20/03/2013

FR\_Malafrasca  
\_superfici.dwg

scala:1:200

Identificativo immobile:

Villa Malafrasca  
via Boccaccio, 151 50133 Firenze

Piano: Piano Terra, Piano Primo e Piano Secondo

VM

SUPERFICI INTERNE



|      | Cotto    | Gres     | Parquet   | Moquette | Pietra  | Sup.<br>Netta | Sup.<br>Vetrata |
|------|----------|----------|-----------|----------|---------|---------------|-----------------|
| P.-1 | 51.35 mq |          |           |          |         | 51.35 mq      | 0.18 mq         |
| P.T. | 180.7 mq | 1.57 mq  |           | 19.04 mq | 8.3 mq  | 209.61 mq     | 39.95 mq        |
| P.1  | 83.2 mq  | 28.45 mq | 126.56 mq | 32.3 mq  | 5.6 mq  | 276.11 mq     | 26.52 mq        |
| P.2  | 52.25 mq | 6.15 mq  |           |          | 3.9 mq  | 62.3 mq       | 15.27 mq        |
| TOT. | 367.5 mq | 36.17 mq | 126.56 mq | 51.34 mq | 17.8 mq | 599.37 mq     | 81.92 mq        |

SUPERFICI ESTERNE

| Ghiaia | TOT.   |
|--------|--------|
| 621 mq | 621 mq |

LEGENDA


- Pavimentazione in cotto
- Pavimentazione in gres
- Pavimentazione in parquet
- Pavimentazione in moquette
- Pavimentazione in pietra
- Pavimentazione esterna in ghiaia

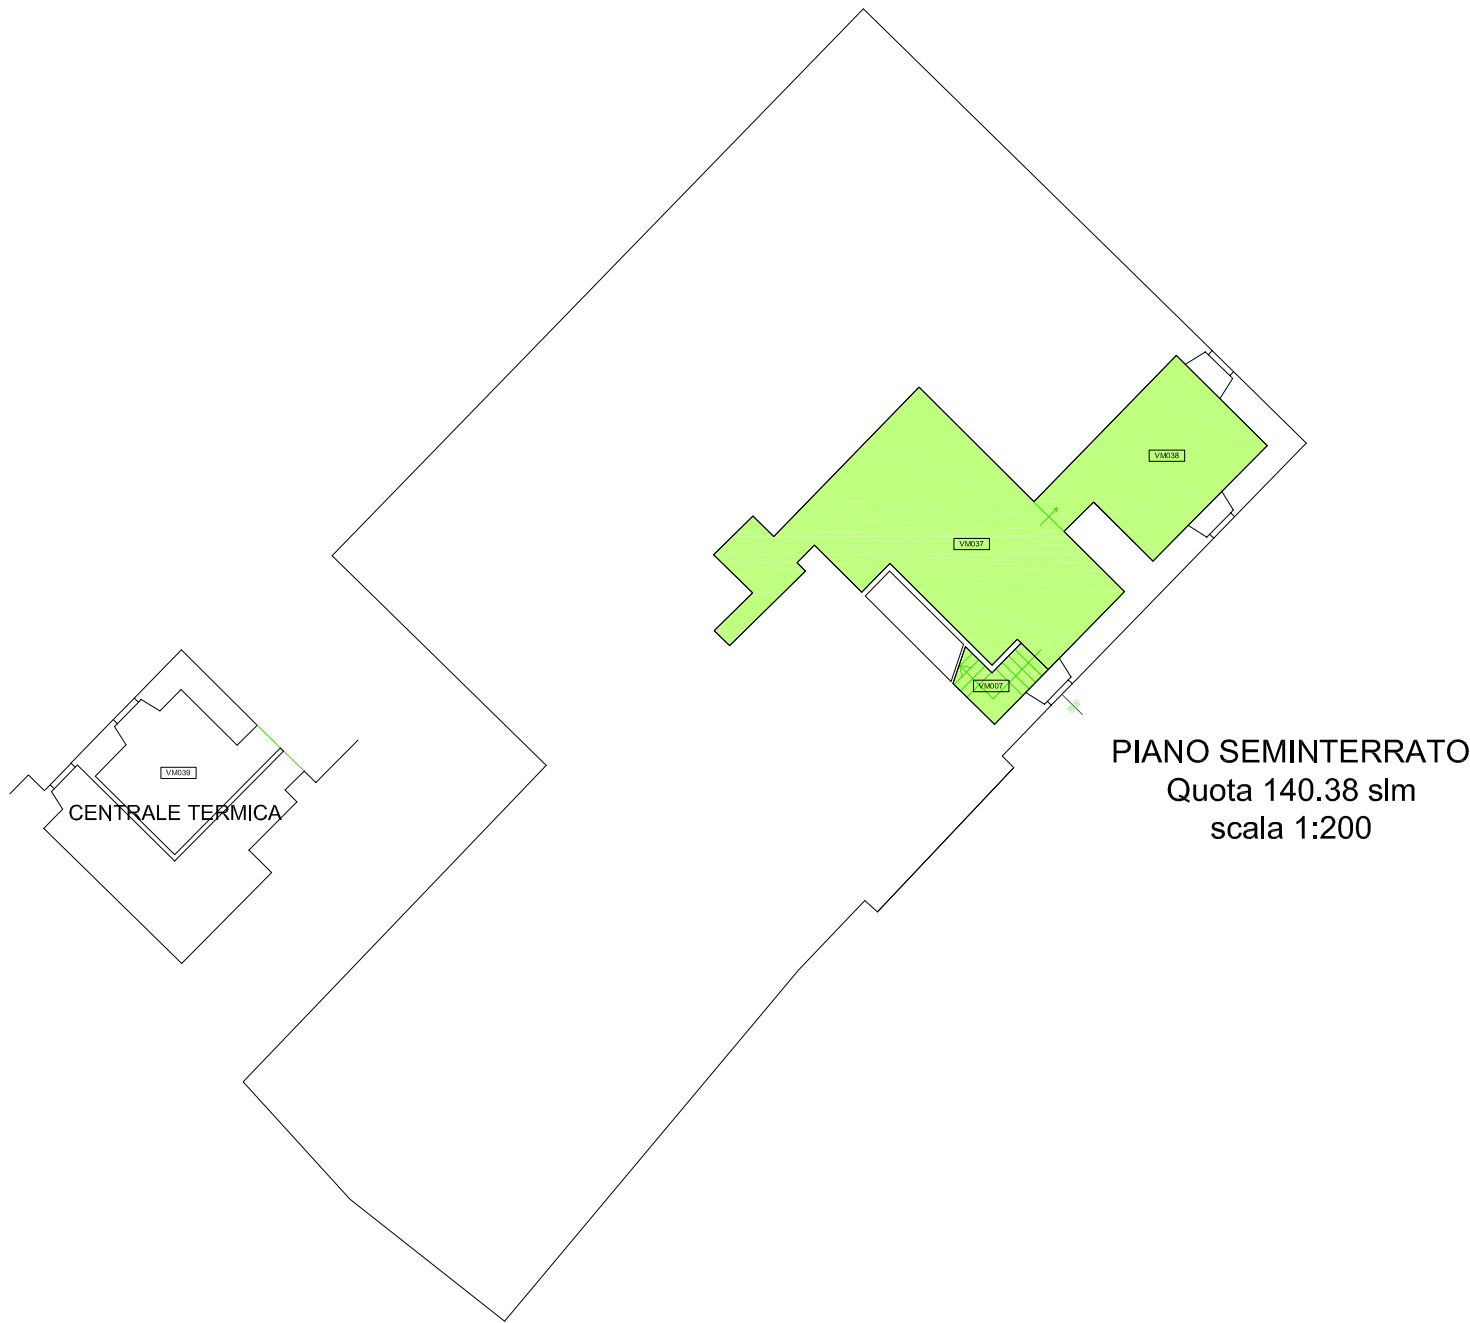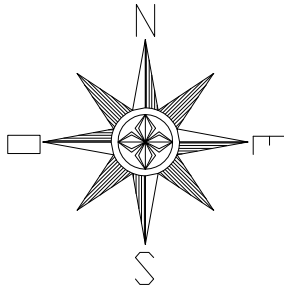

PIANO SEMINTERRATO  
Quota 140.38 slm  
scala 1:200



PIANO TERRA  
Quota 142.73 slm  
scala 1:200

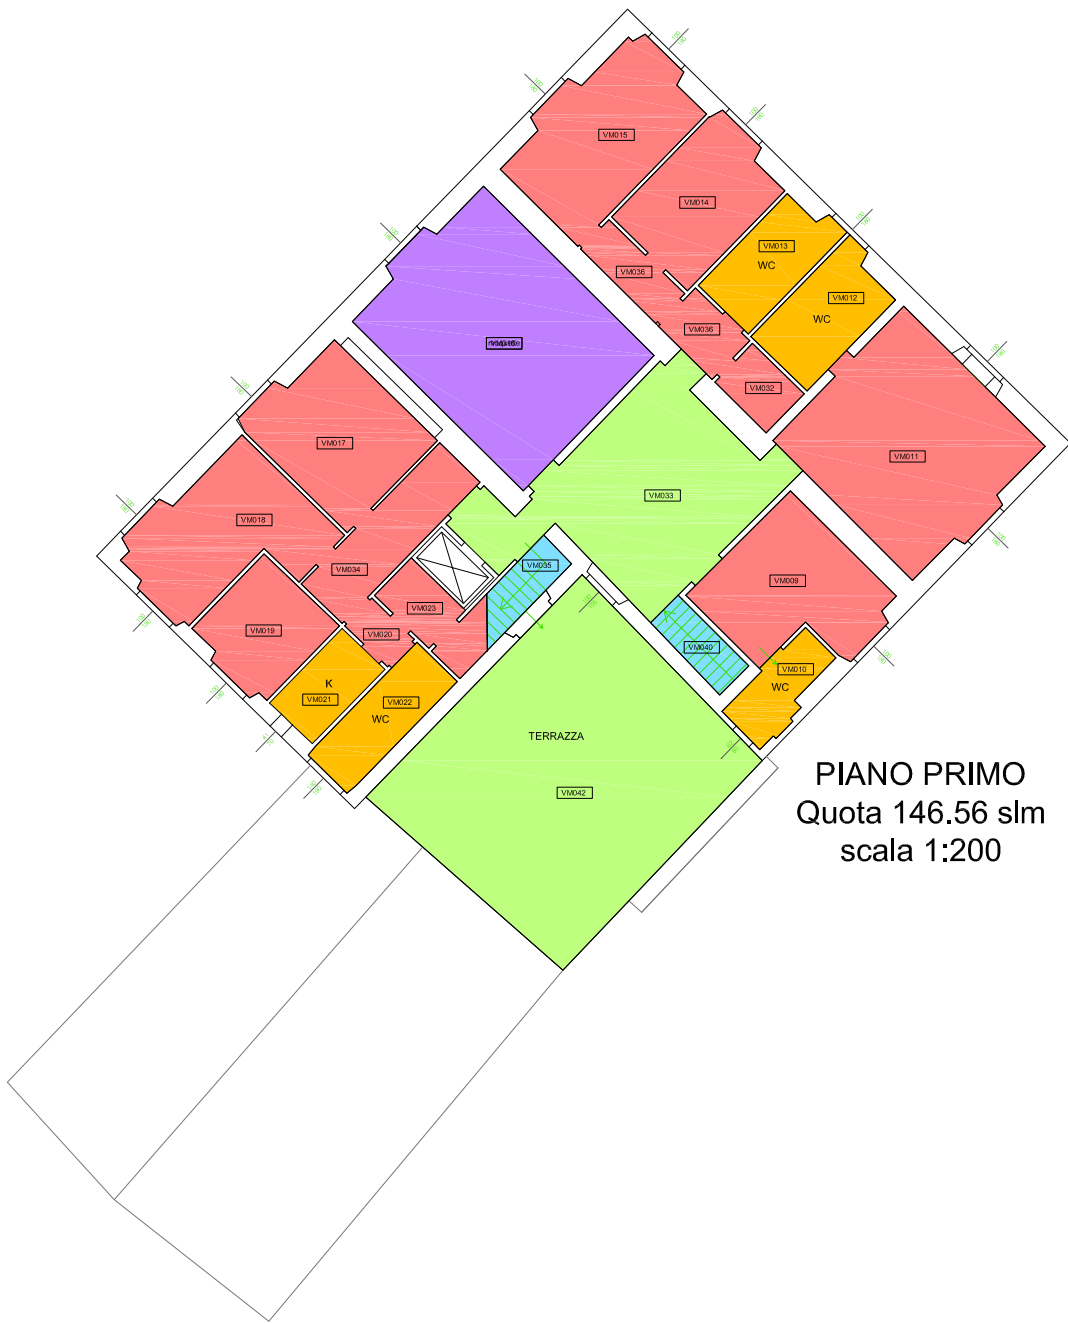


PIANO PRIMO  
Quota 146.56 slm  
scala 1:200



PIANO SECONDO  
Quota 150.36 slm  
scala 1:200



ISTITUTO UNIVERSITARIO EUROPEO

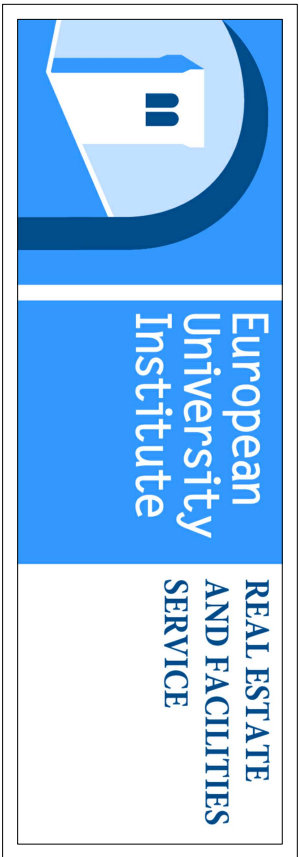

ALLEGATO B al Capitolato Speciale d'Appalto per  
l'affidamento del servizio di pulizia comprensivo  
della fornitura di prodotti igienico-sanitari ed attività  
di presidio, per le sedi e residenze universitarie  
dell'Istituto Universitario Europeo

20/03/2013

FR\_rilevo\_palestra  
\_superfici.dwg


scala:1:200

Identificativo immobile:  
**Villa Malafasca**  
**via Boccaccio, 151 50133 Firenze**  
**Piano: Piano Terra, Piano Primo e Piano Secondo**

**GYM**


| SUPERFICI INTERNE |         |         |        |         |         |
|-------------------|---------|---------|--------|---------|---------|
|                   | Sup.    |         |        | Sup.    |         |
|                   | Gres    | Parquet | Pietra | Netta   | Vetrata |
| P.T.              | 15.1 mq | 56.2 mq | 2.2 mq | 73.5 mq | 13.2 mq |
| TOT.              | 15.1 mq | 56.2 mq | 2.2 mq | 73.5 mq | 13.2 mq |

| SUPERFICI ESTERNE |       |        |        |
|-------------------|-------|--------|--------|
|                   | Cotto | Ghiaia | TOT.   |
|                   | 40 mq | 407 mq | 447 mq |

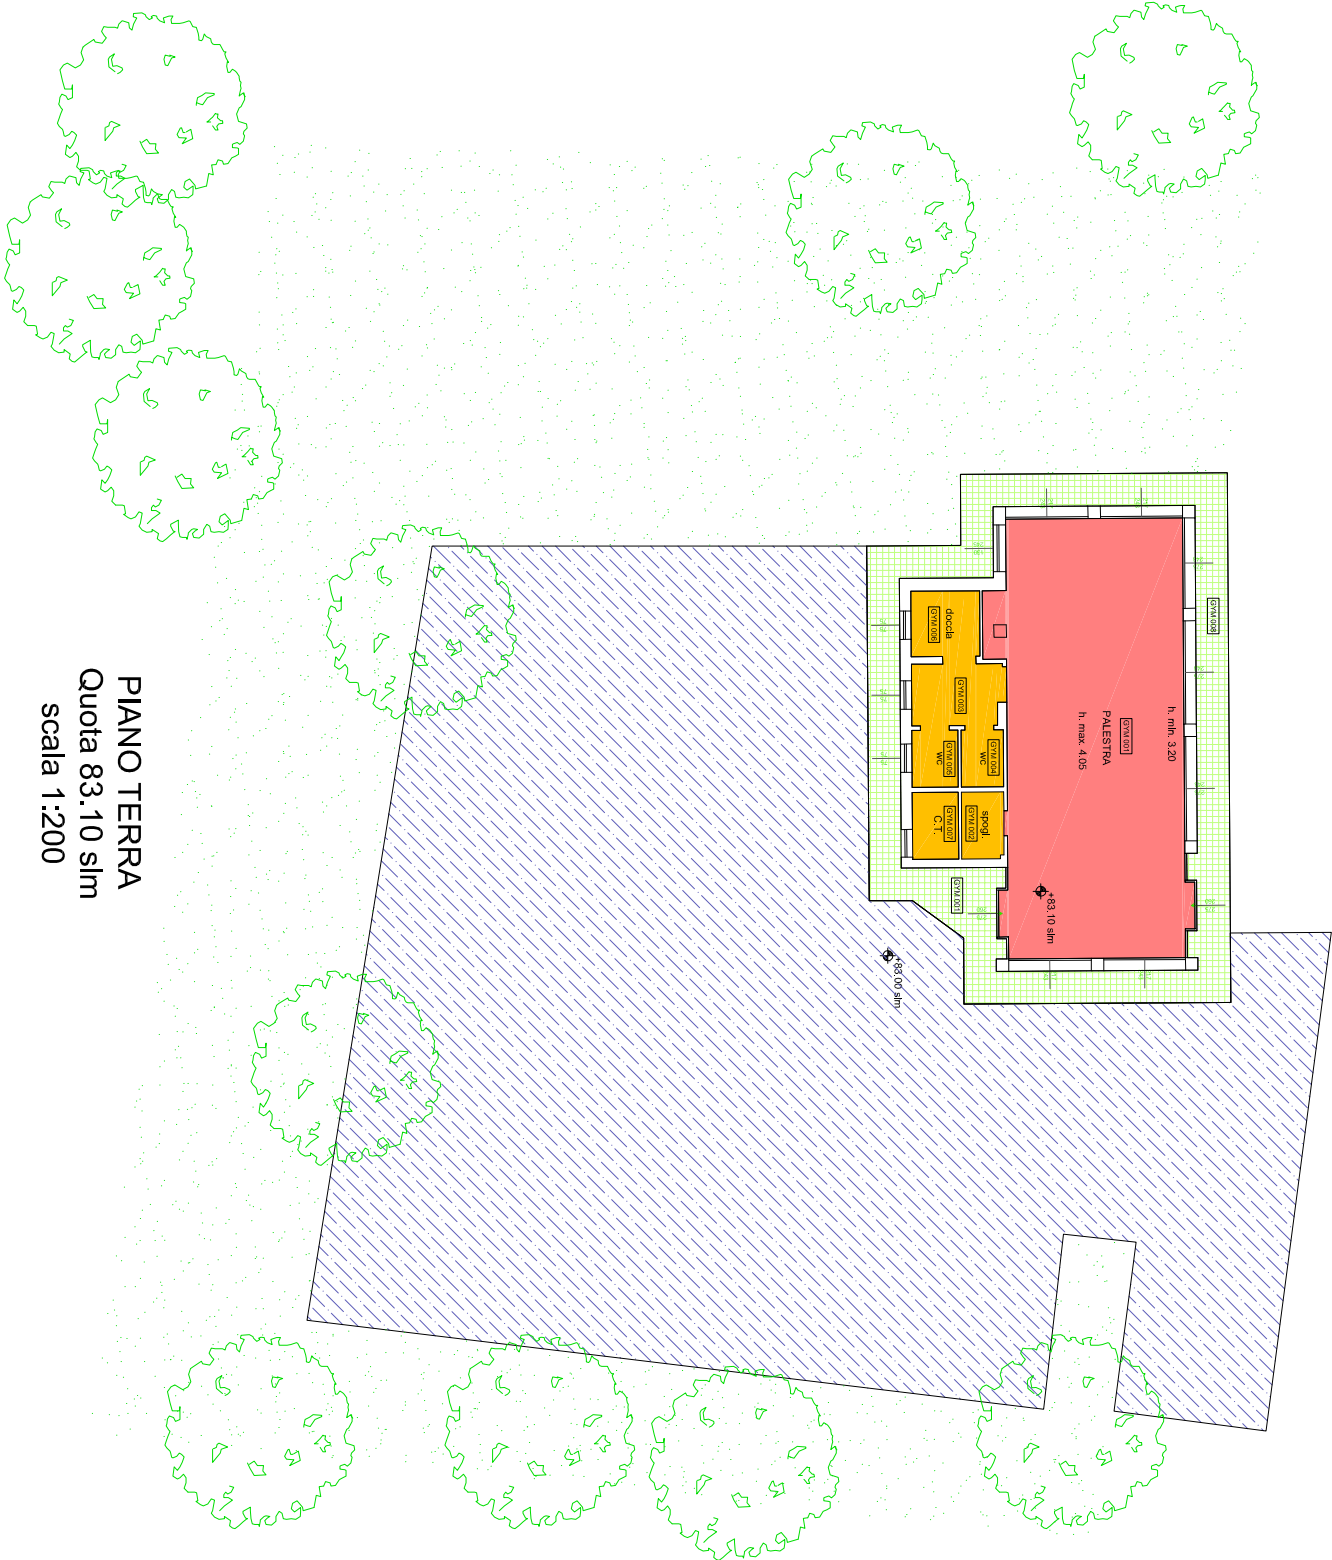


PIANO TERRA  
Quota 83.10 slm  
scala 1:200

- LEGENDA**
- Pavimentazione in gres
  - Pavimentazione in parquet
  - Superficie asfaltata
  - Pavimentazione esterna in cotto

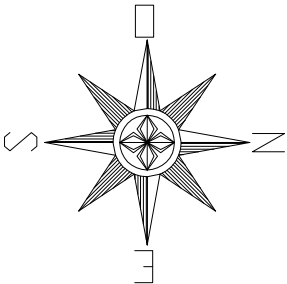

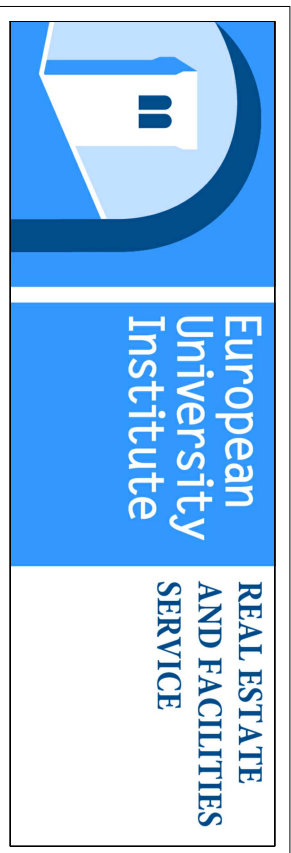

**ISTITUTO UNIVERSITARIO EUROPEO**

**ALLEGATO B al Capitolato Speciale d'Appalto per l'affidamento del servizio di pulizia comprensivo della fornitura di prodotti igienico-sanitari ed attività di presidio, per le sedi e residenze universitarie dell'Istituto Universitario Europeo**

20/03/2013

pagliaiuola\_superfici.dwg

Scala:1:200

## Identificativo immobile

**Villa La Pagliaiuola**  
via della Palazzina, 17/19 50014 San Domenico di Fiesole



**Piano: Piano Seminterrato, Piano Terra e Piano Primo**

LP

| SUPERFICI INTERNE |          |         |         |          |               |                 |
|-------------------|----------|---------|---------|----------|---------------|-----------------|
|                   | Cotto    | Gres    | Parquet | Pietra   | Sup.<br>Netta | Sup.<br>Vetrata |
| P.-1              | 119,6 mq |         |         | 2,84 mq  | 122,44 mq     | 11,66 mq        |
| P.T.              | 305 mq   | 2 mq    |         | 13 mq    | 320 mq        | 45,71 mq        |
| P.1               | 117,9 mq | 3,21 mq | 96,4 mq | 13,9 mq  | 231,41 mq     | 31,96 mq        |
| TOT.              | 542,5 mq | 5,21 mq | 96,4 mq | 29,74 mq | 673,85 mq     | 89,34 mq        |

## SUPERFICI ESTERNE

|          |        |           |
|----------|--------|-----------|
| Cotto    | Pietra | TOT.      |
| 29.15 mq | 394 mq | 423.15 mq |

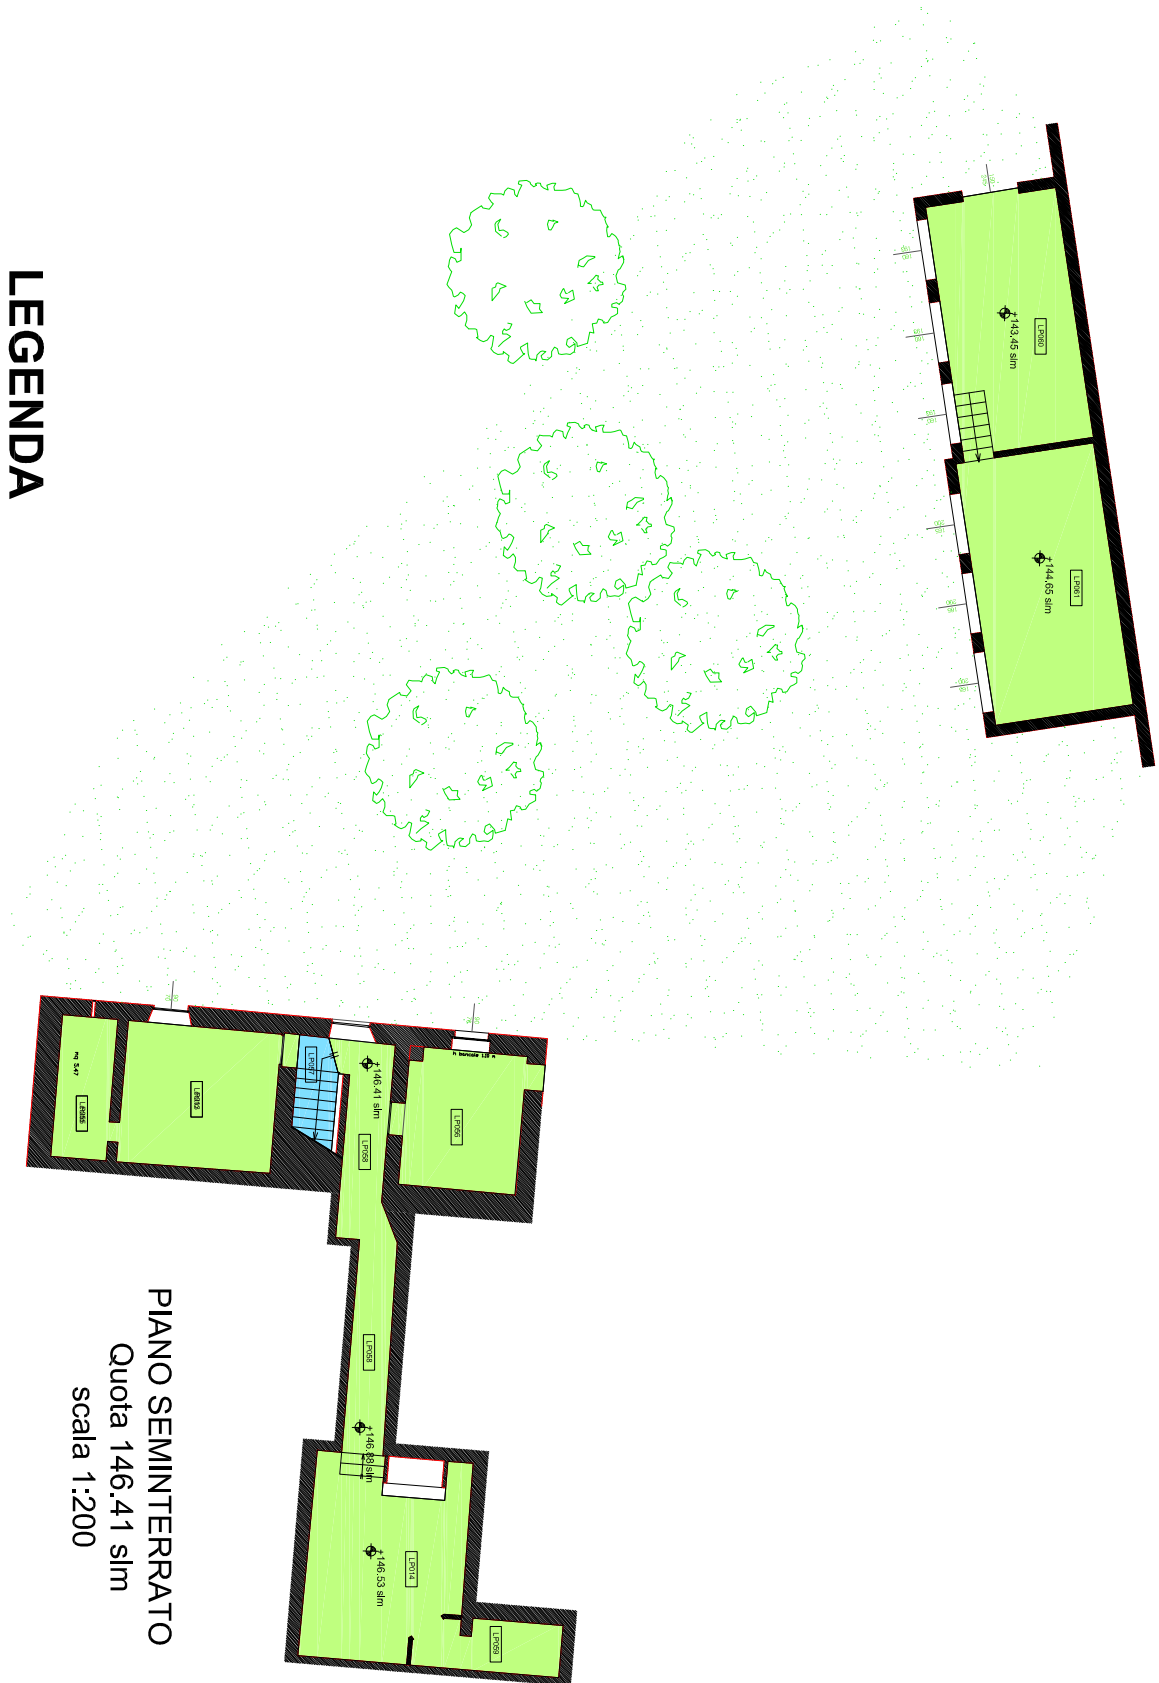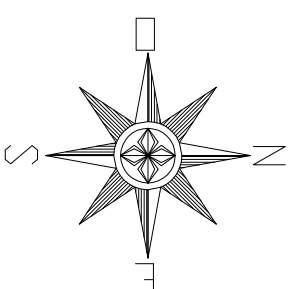

## LEGENDA


- |                                                                                     |                                  |
|-------------------------------------------------------------------------------------|----------------------------------|
|  | Pavimentazione in colto          |
|  | Pavimentazione in gres           |
|  | Pavimentazione in parquet        |
|  | Pavimentazione in pietra         |
|  | Pavimentazione esterna in pietra |
|   | Pavimentazione esterna in ghiaia |
|   | Asfalto                          |





scala:1:200

VF

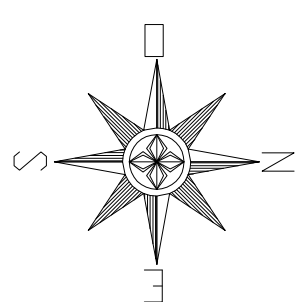
[illegible][illegible]

| SERRA |          | SUPERFICI INTERNE |          | SUPERFICI ESTERNE |         |
|-------|----------|-------------------|----------|-------------------|---------|
|       |          | Sup.              | Sup.     | Cotto             | TOT.    |
|       | Cotto    |                   | Verata   |                   |         |
| T.    | 35,85 mq | 2,8 mq            | 20,55 mq | 1,42 mq           | 1,42 mq |
| TOT.  | 35,85 mq | 2,8 mq            | 38,65 mq |                   |         |


| SENKA          |        | SUPERFICI INTERNE |          | SUPERFICI ESTERNE |                 |
|----------------|--------|-------------------|----------|-------------------|-----------------|
| T.             |        | Sup.              | Sup.     | Cotto             | TOT.            |
| Cotto          | Gres   | Nella             | Vetrata  |                   |                 |
| 35,85 mq       | 2,8 mq | 38,65 mq          | 20,55 mq |                   | 1,42 mq/1,42 mq |
| 37,1. 35,85 mq | 2,8 mq | 38,65 mq          | 20,55 mq |                   |                 |

|       | Colto      | Gros   | Legno  | Sup.<br>Nella | Sup.<br>Vetrata | Colto | TOT.   |
|-------|------------|--------|--------|---------------|-----------------|-------|--------|
| I. 1. | 152.75 mq  | 8.2 mq | 5.7 mq | 166.65 mq     | 8.84 mq         |       |        |
| II.   | 161.41 mq  |        |        | 161.41 mq     | 31.59 mq        |       | 226 mq |
| III.  | 3.04.16 mq | 8.2 mq | 5.7 mq | 328.06 mq     | 40.43 mq        |       |        |

|                                                                                 |                                  |
|---------------------------------------------------------------------------------|----------------------------------|
|  | Pavimentazione in cotto          |
|  | Pavimentazione in gres           |
|  | Pavimentazione in parquet        |
|  | Pavimentazione in lamiera        |
|  | Pavimentazione in moquette       |
|  | Pavimentazione in pietra         |
|  | Pavimentazione in legno          |
|  | Pavimentazione esterna in pietra |
|  | Pavimentazione esterna in ghiaia |
|  | Pavimentazione esterna in cotto  |

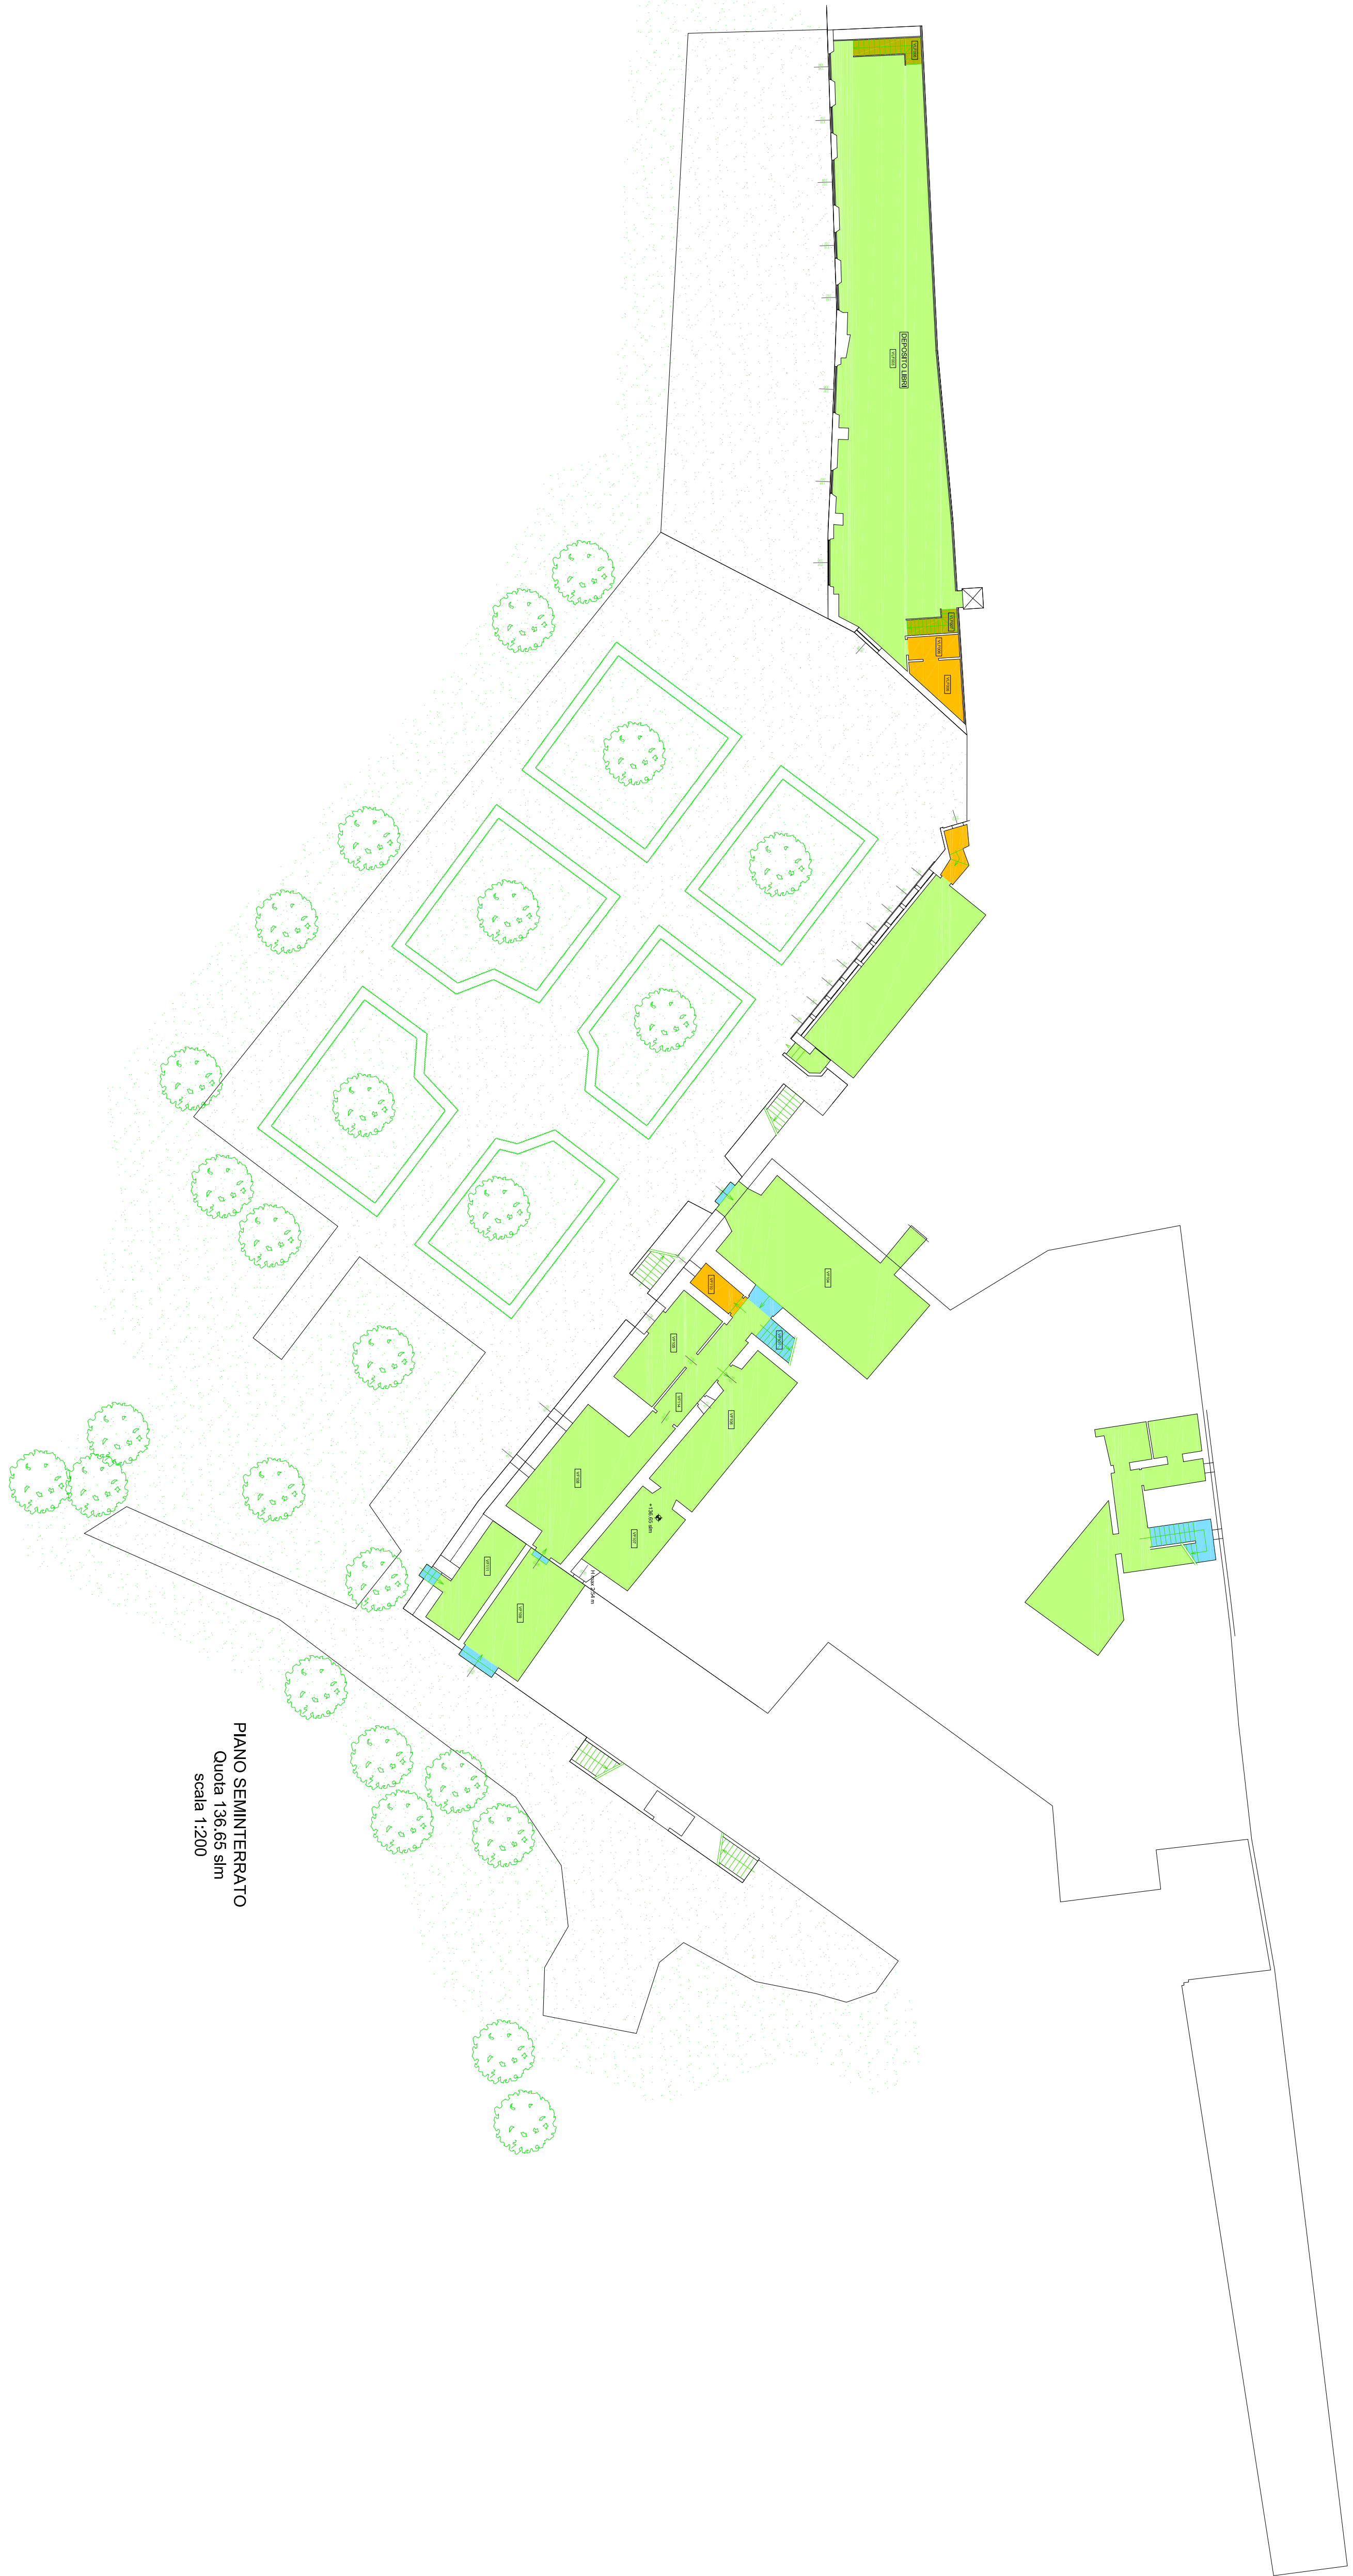

PLANO SEMINTERRO  
Quota 136.65 slm  
scala 1:200

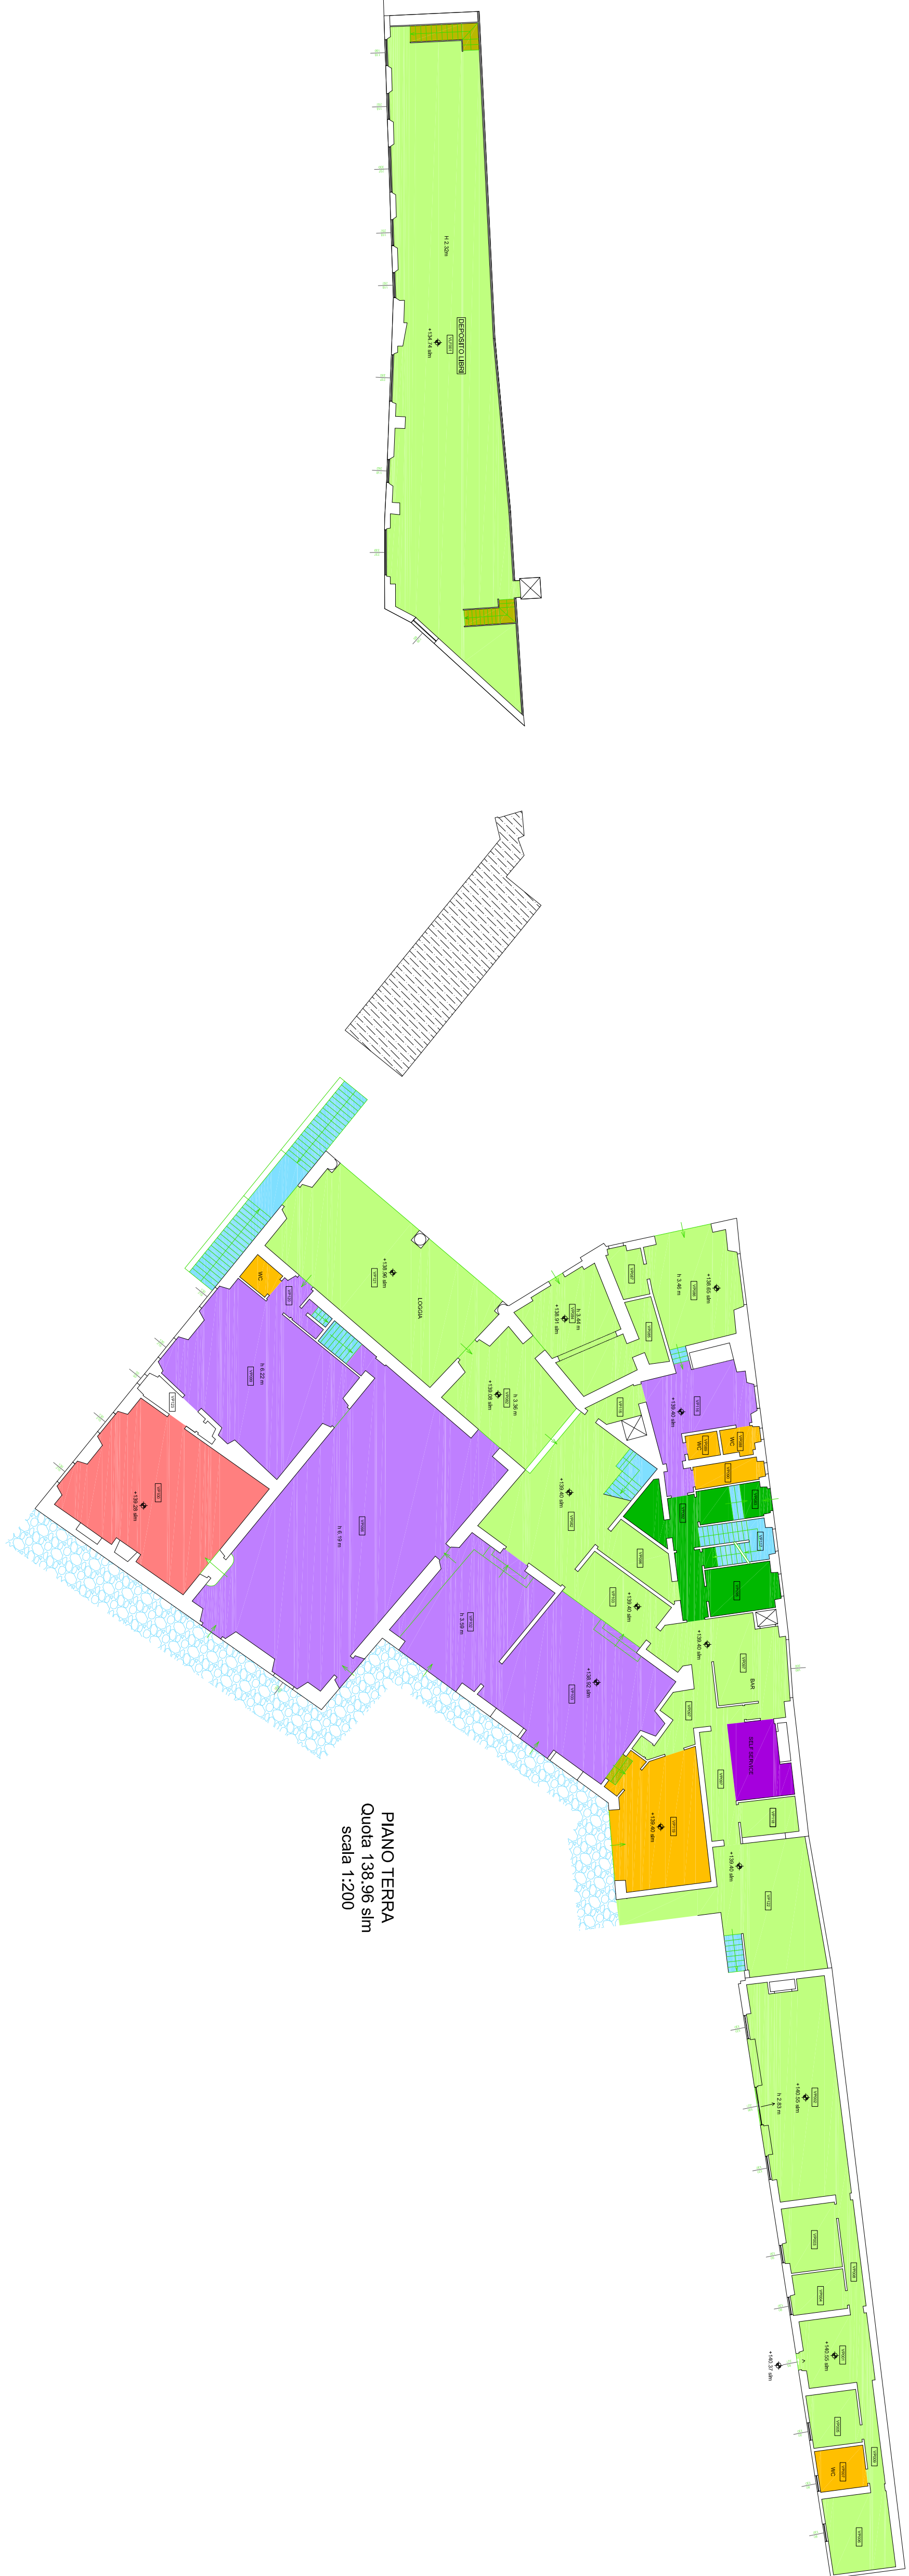


PIANO TERRA  
Quota 138.96 slm  
scala 1:200

PIANO PRIMU  
Quota 142.78 s  
scala 1:200




PIANO SECONDO  
Quota 145.61 slm  
scala 1:200

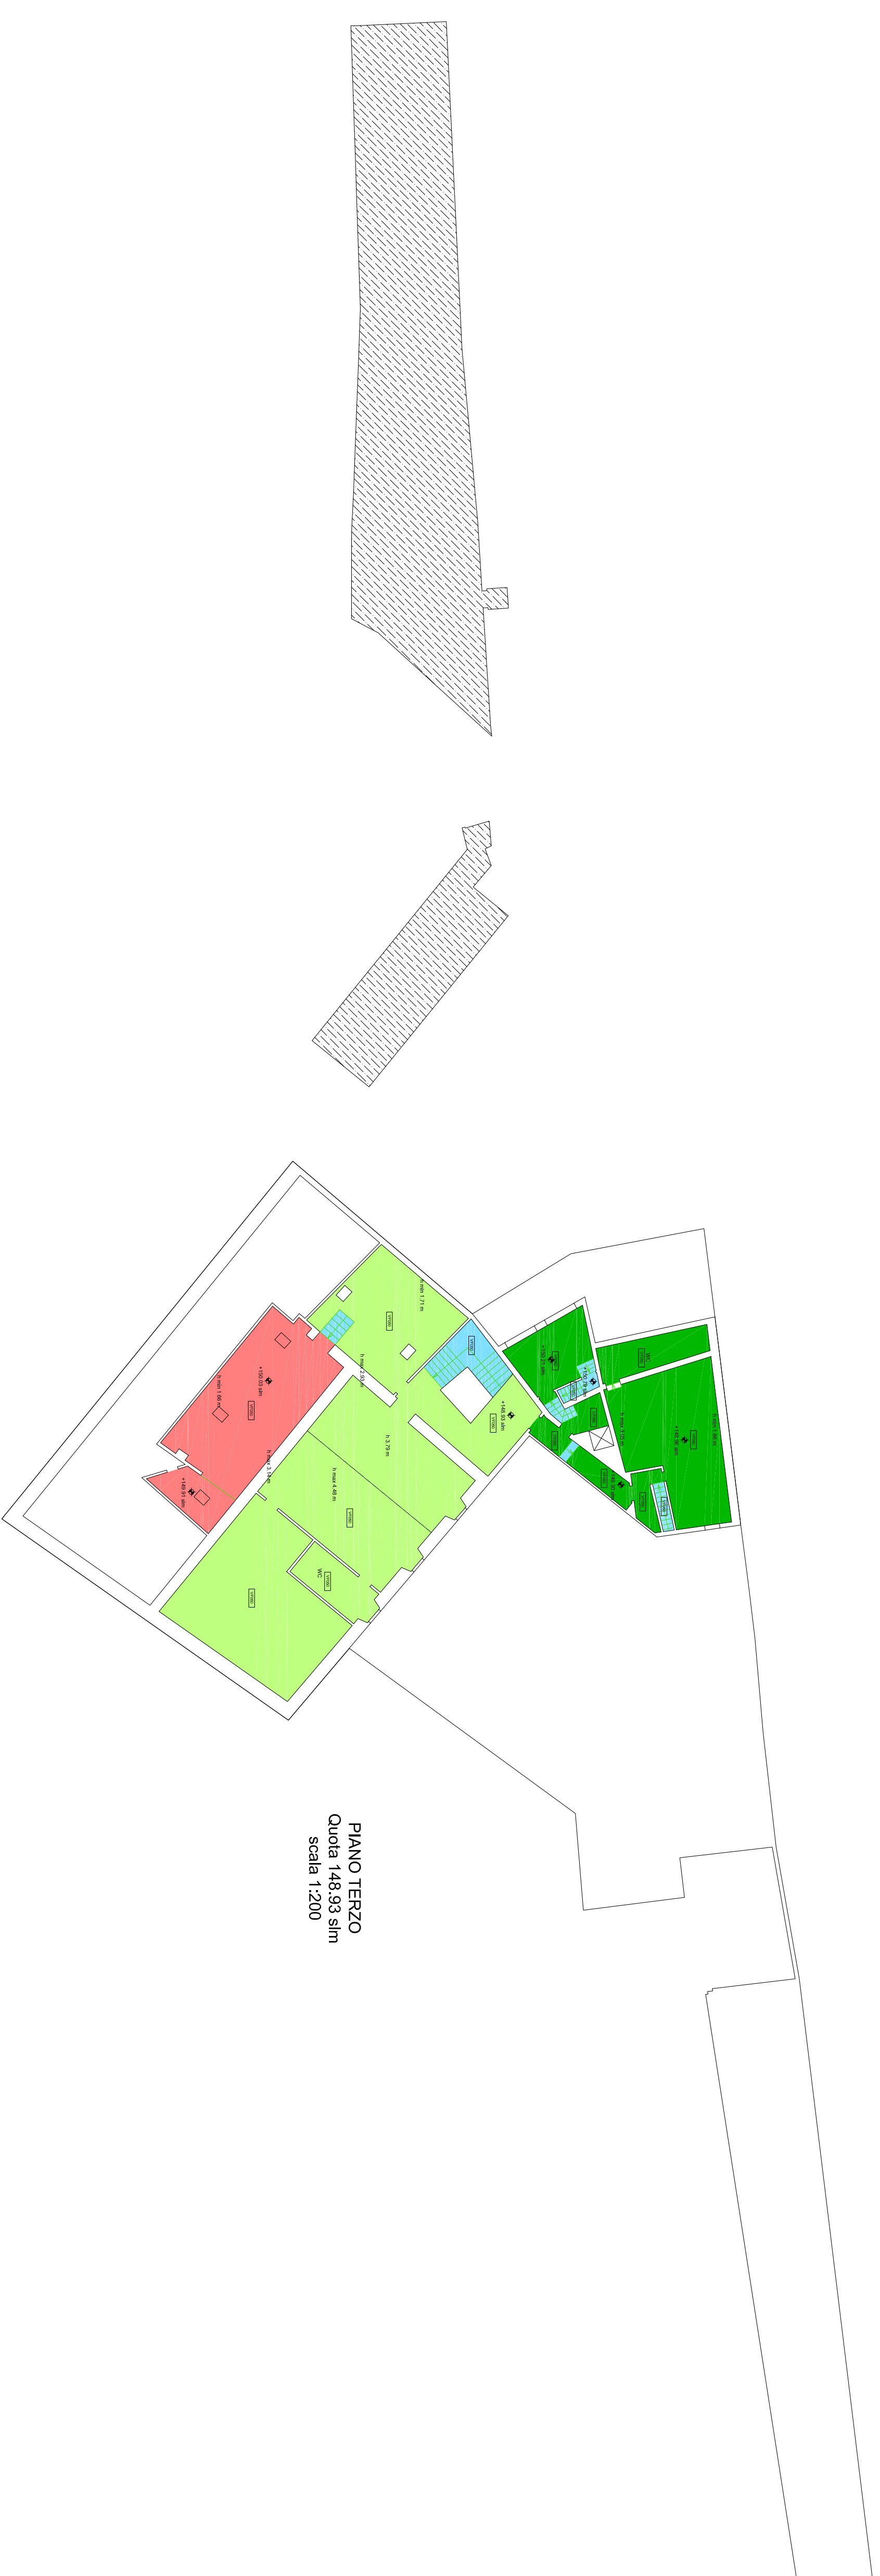

PIANO TERZO  
Quota 148,93 sl  
scala 1:200



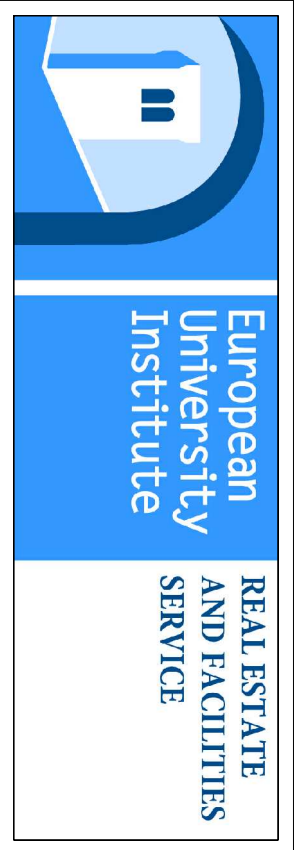

ALLEGATO B al Capitolato Speciale d'Appalto per  
l'affidamento del servizio di pulizia comprensivo  
della fornitura di prodotti igienico-sanitari ed attività  
di presidio, per le sedi e residenze universitarie  
dell'Istituto Universitario Europeo

20/03/2013

FR-Convento\_San-  
Domenico\_soprintd.dwg

scale:1:200


Identificativo immobile:  
Convento di San Domenico  
via delle Fontanelle, 19 50014 San Domenico di Fiesole  
Piano: Piano Terra e Piano Primo, Piano Secondo, Piano  
Terzo

SD


|      | Cotto     | Gres     | Parquet | Moquette | Pietra   | Cls      | Graniglia | Sup.<br>Nella | Sup.<br>Vetrata |
|------|-----------|----------|---------|----------|----------|----------|-----------|---------------|-----------------|
| P.T. | 376,72 mq | 38,4 mq  |         |          | 44,64 mq | 21,12 mq | 56,78 mq  | 538,66 mq     | 42,02 mq        |
| P.1  | 77,2 mq   | 39,05 mq | 36,2 mq | 110,9 mq | 10,8 mq  |          | 125,95 mq | 400,1 mq      | 41,13 mq        |
| P.2  | 12,1 mq   | 16,5 mq  |         |          | 2,8 mq   |          | 31,4 mq   | 2 mq          |                 |
| P.3  | 345,7 mq  | 67,75 mq |         |          | 3,85 mq  |          | 170,55 mq | 577,85 mq     | 67,58 mq        |
| TOT. | 811,72 mq | 152,7 mq | 36,2 mq | 110,9 mq | 62,09 mq | 21,12 mq | 353,28 mq | 1548,01 mq    | 85,16 mq        |

| SUPERFICI ESTERNE |                    |
|-------------------|--------------------|
| Pietra            | TOT.               |
|                   | 295,75 mq295,75 mq |


PIANO TERRA  
Quota 142,65 slm  
scala 1:200

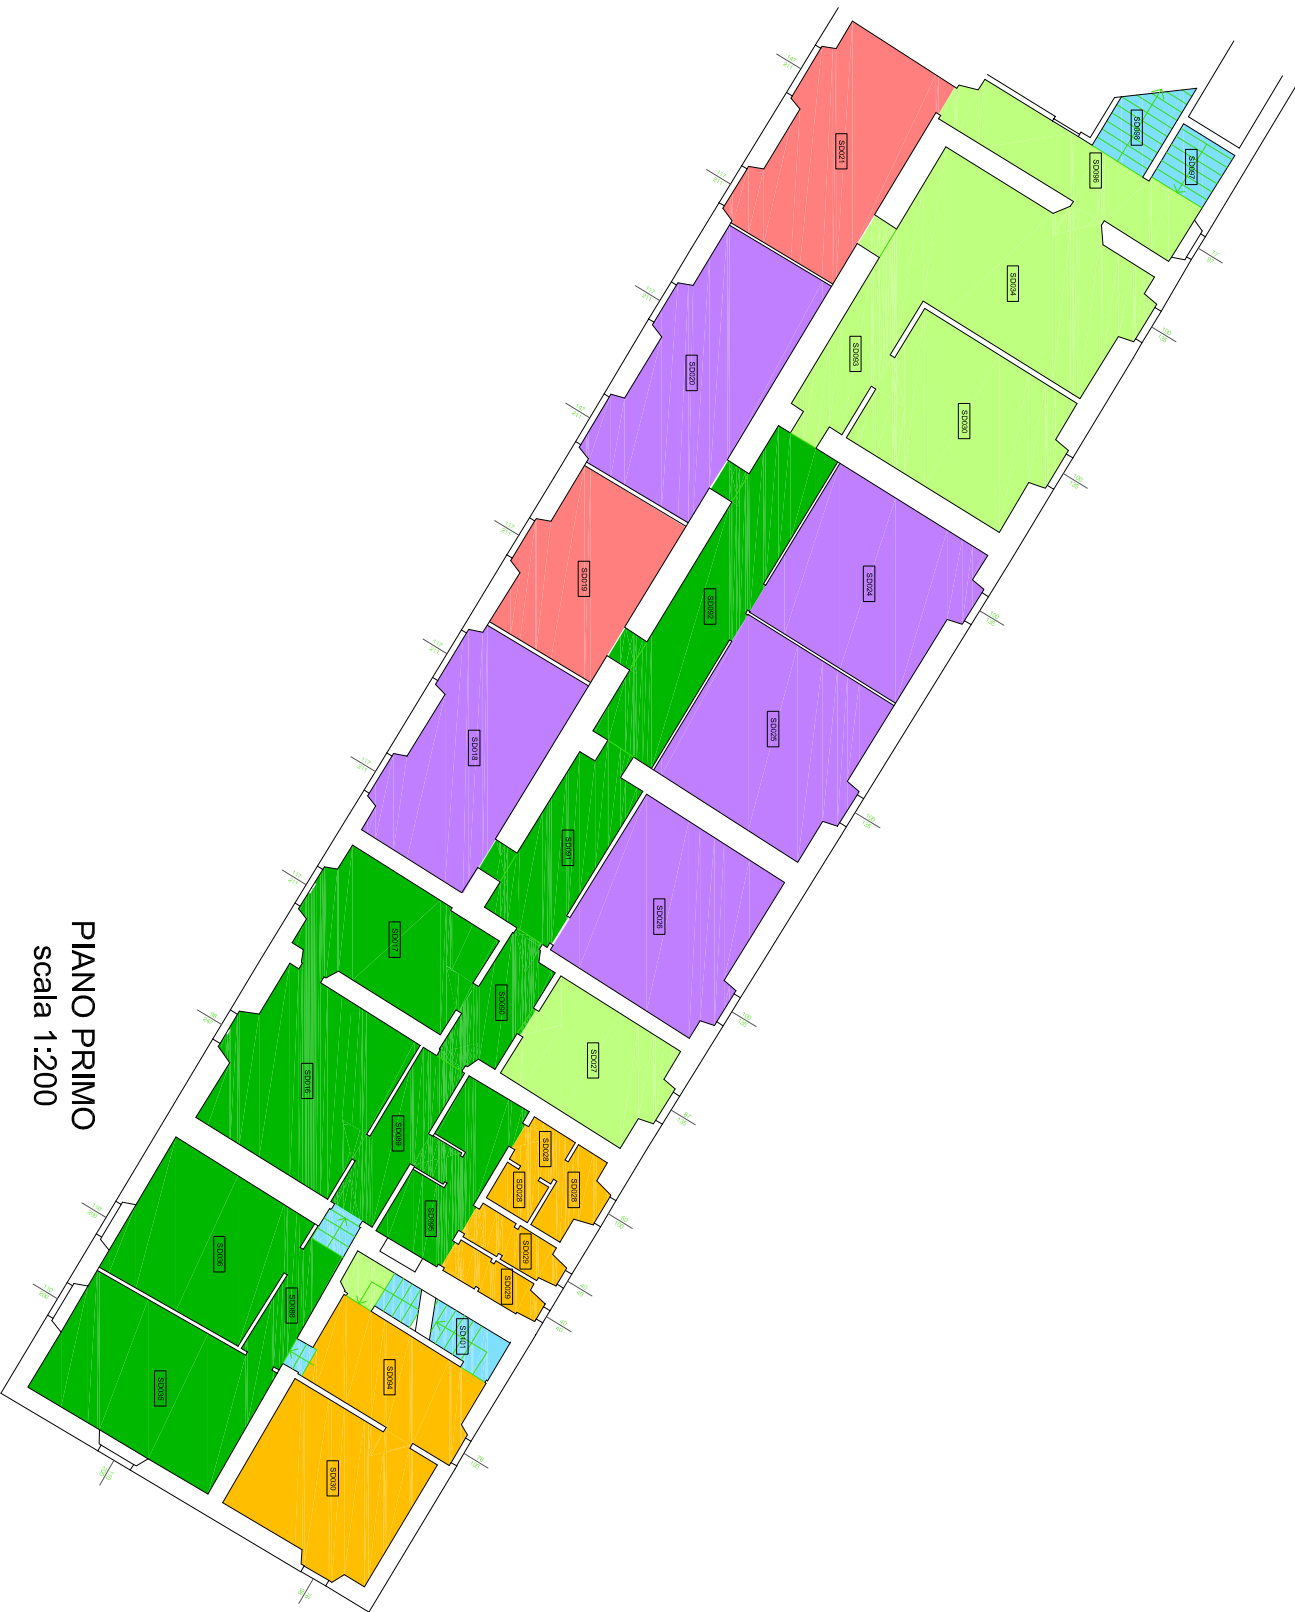

PIANO PRIMO  
scala 1:200

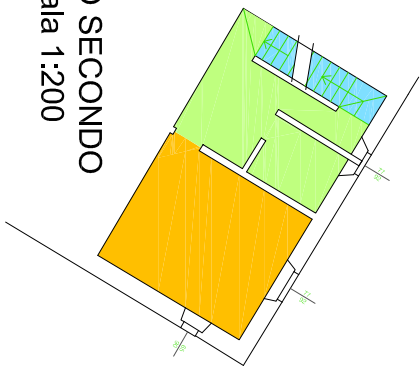


PIANO SECONDO  
scala 1:200

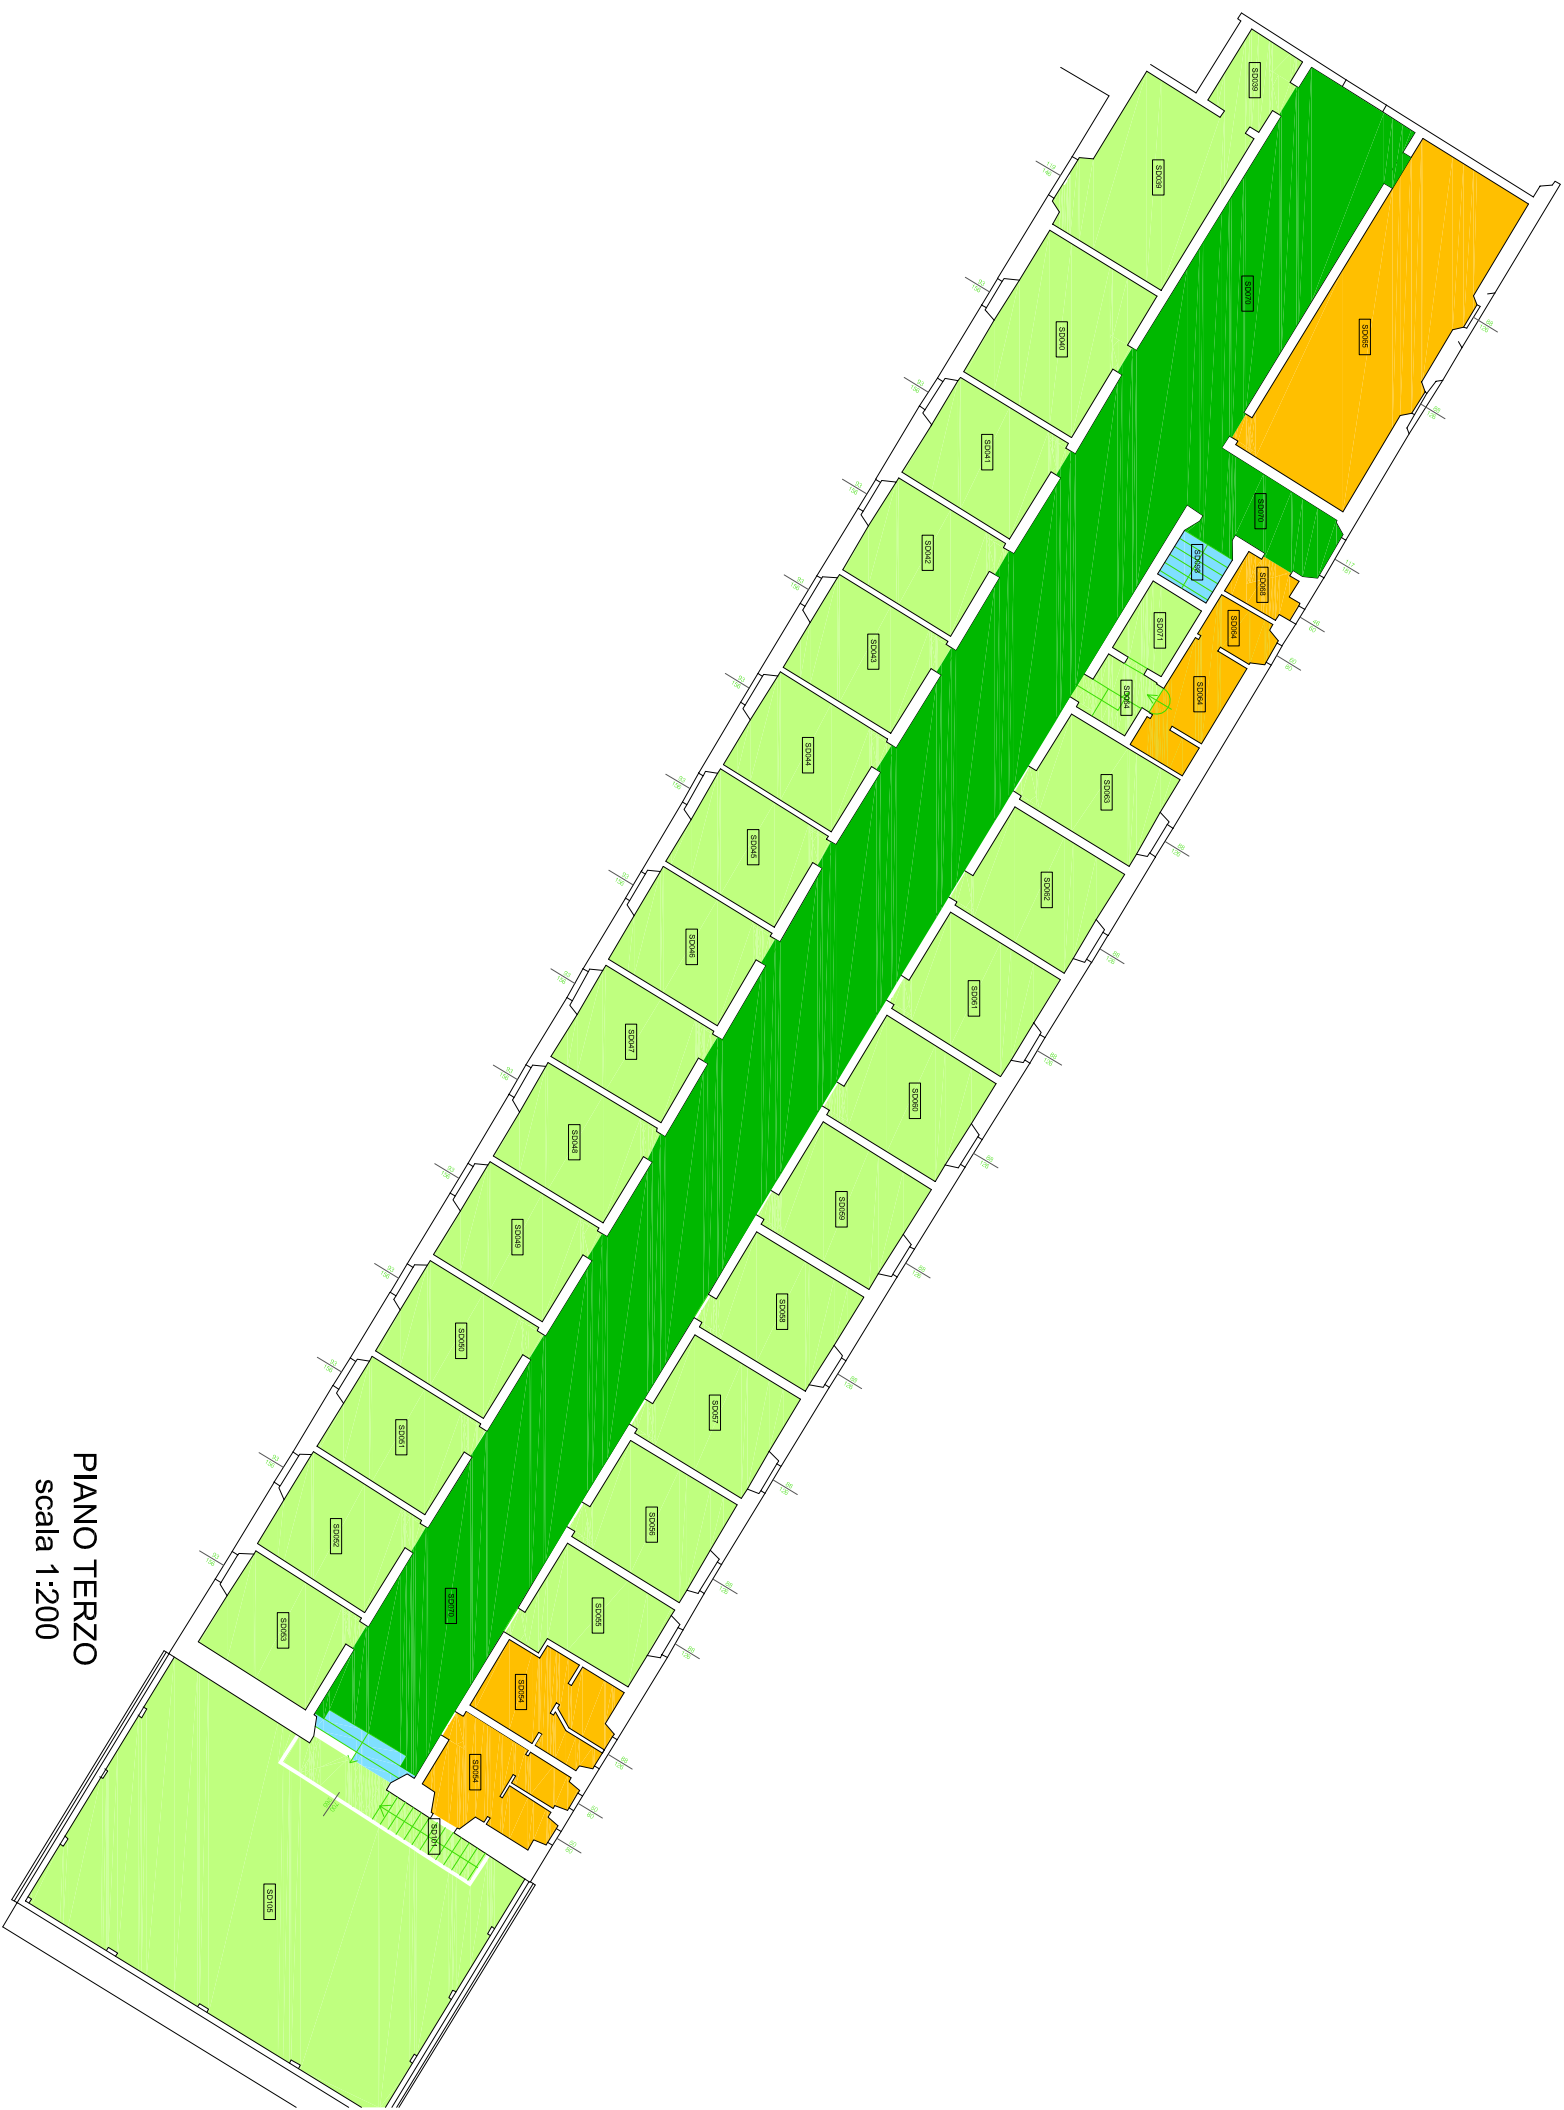

PIANO TERZO  
scala 1:200



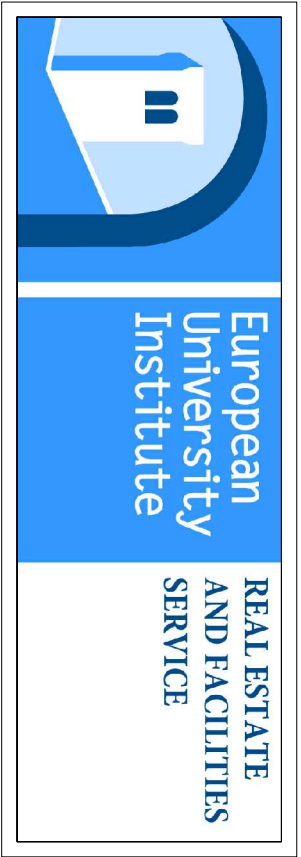



ALLEGATO B al Capitolato Speciale d'Appalto per  
l'affidamento del servizio di pulizia comprensivo  
della fornitura di prodotti igienico-sanitari ed attività  
di presidio, per le sedi e residenze universitarie  
dell'Istituto Universitario Europeo

20/03/2013  
VIA SALVATI HAUE  
via Bolognese, 156 50139 Firenze  
Piano: Piano Terra, Piano Primo, Piano Secondo

SH


| SUPERFICI INTERNE |        |           |         |           |           |       |         |            |              |
|-------------------|--------|-----------|---------|-----------|-----------|-------|---------|------------|--------------|
|                   | Cotto  | Gres      | Parquet | Fotolante | Pietra    | Legno | Compact | Sup. Netta | Sup. Vetrata |
| P.T.              | 460 mq | 193 mq    |         | 344,3 mq  | 17,6 mq   |       | 700 mq  | 1714,9 mq  | 66 mq        |
| P.T.              |        | 74,25 mq  |         |           | 7,55 mq   | 15 mq |         | 81,8 mq    | 41,13 mq     |
| P.1               |        | 33,77 mq  |         |           | 540 mq    |       |         | 588,77 mq  | 102,80 mq    |
| P.2               |        |           | 96 mq   |           | 15,45mq   |       |         | 111,45mq   | 5,71 mq      |
| TOT.              | 460 mq | 301,02 mq | 96 mq   | 344,3 mq  | 580,6 mq  | 15 mq | 700 mq  | 2496,92mq  | 209,73 mq    |
| SUPERFICI ESTERNE |        |           |         |           |           |       |         |            |              |
|                   | Cotto  | Gres      | Pietra  | Ghiala    | TOT.      |       |         |            |              |
| P.1               | 110 mq | 193 mq    | 128 mq  | 1775 mq   | 1995,4 mq |       |         |            |              |
| Q.                |        |           |         |           |           |       |         |            |              |

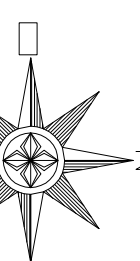

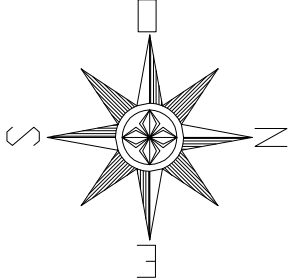


LEGENDA


- Pavimentazione in cotto
- Pavimentazione in gres
- Pavimentazione in parquet
- Pavimentazione fletilante
- Pavimentazione in pietra
- Pedana in legno
- Pavimentazione in linoleum
- Area occupata da scalfature tipo "compact"
- Pavimentazione in ghiala

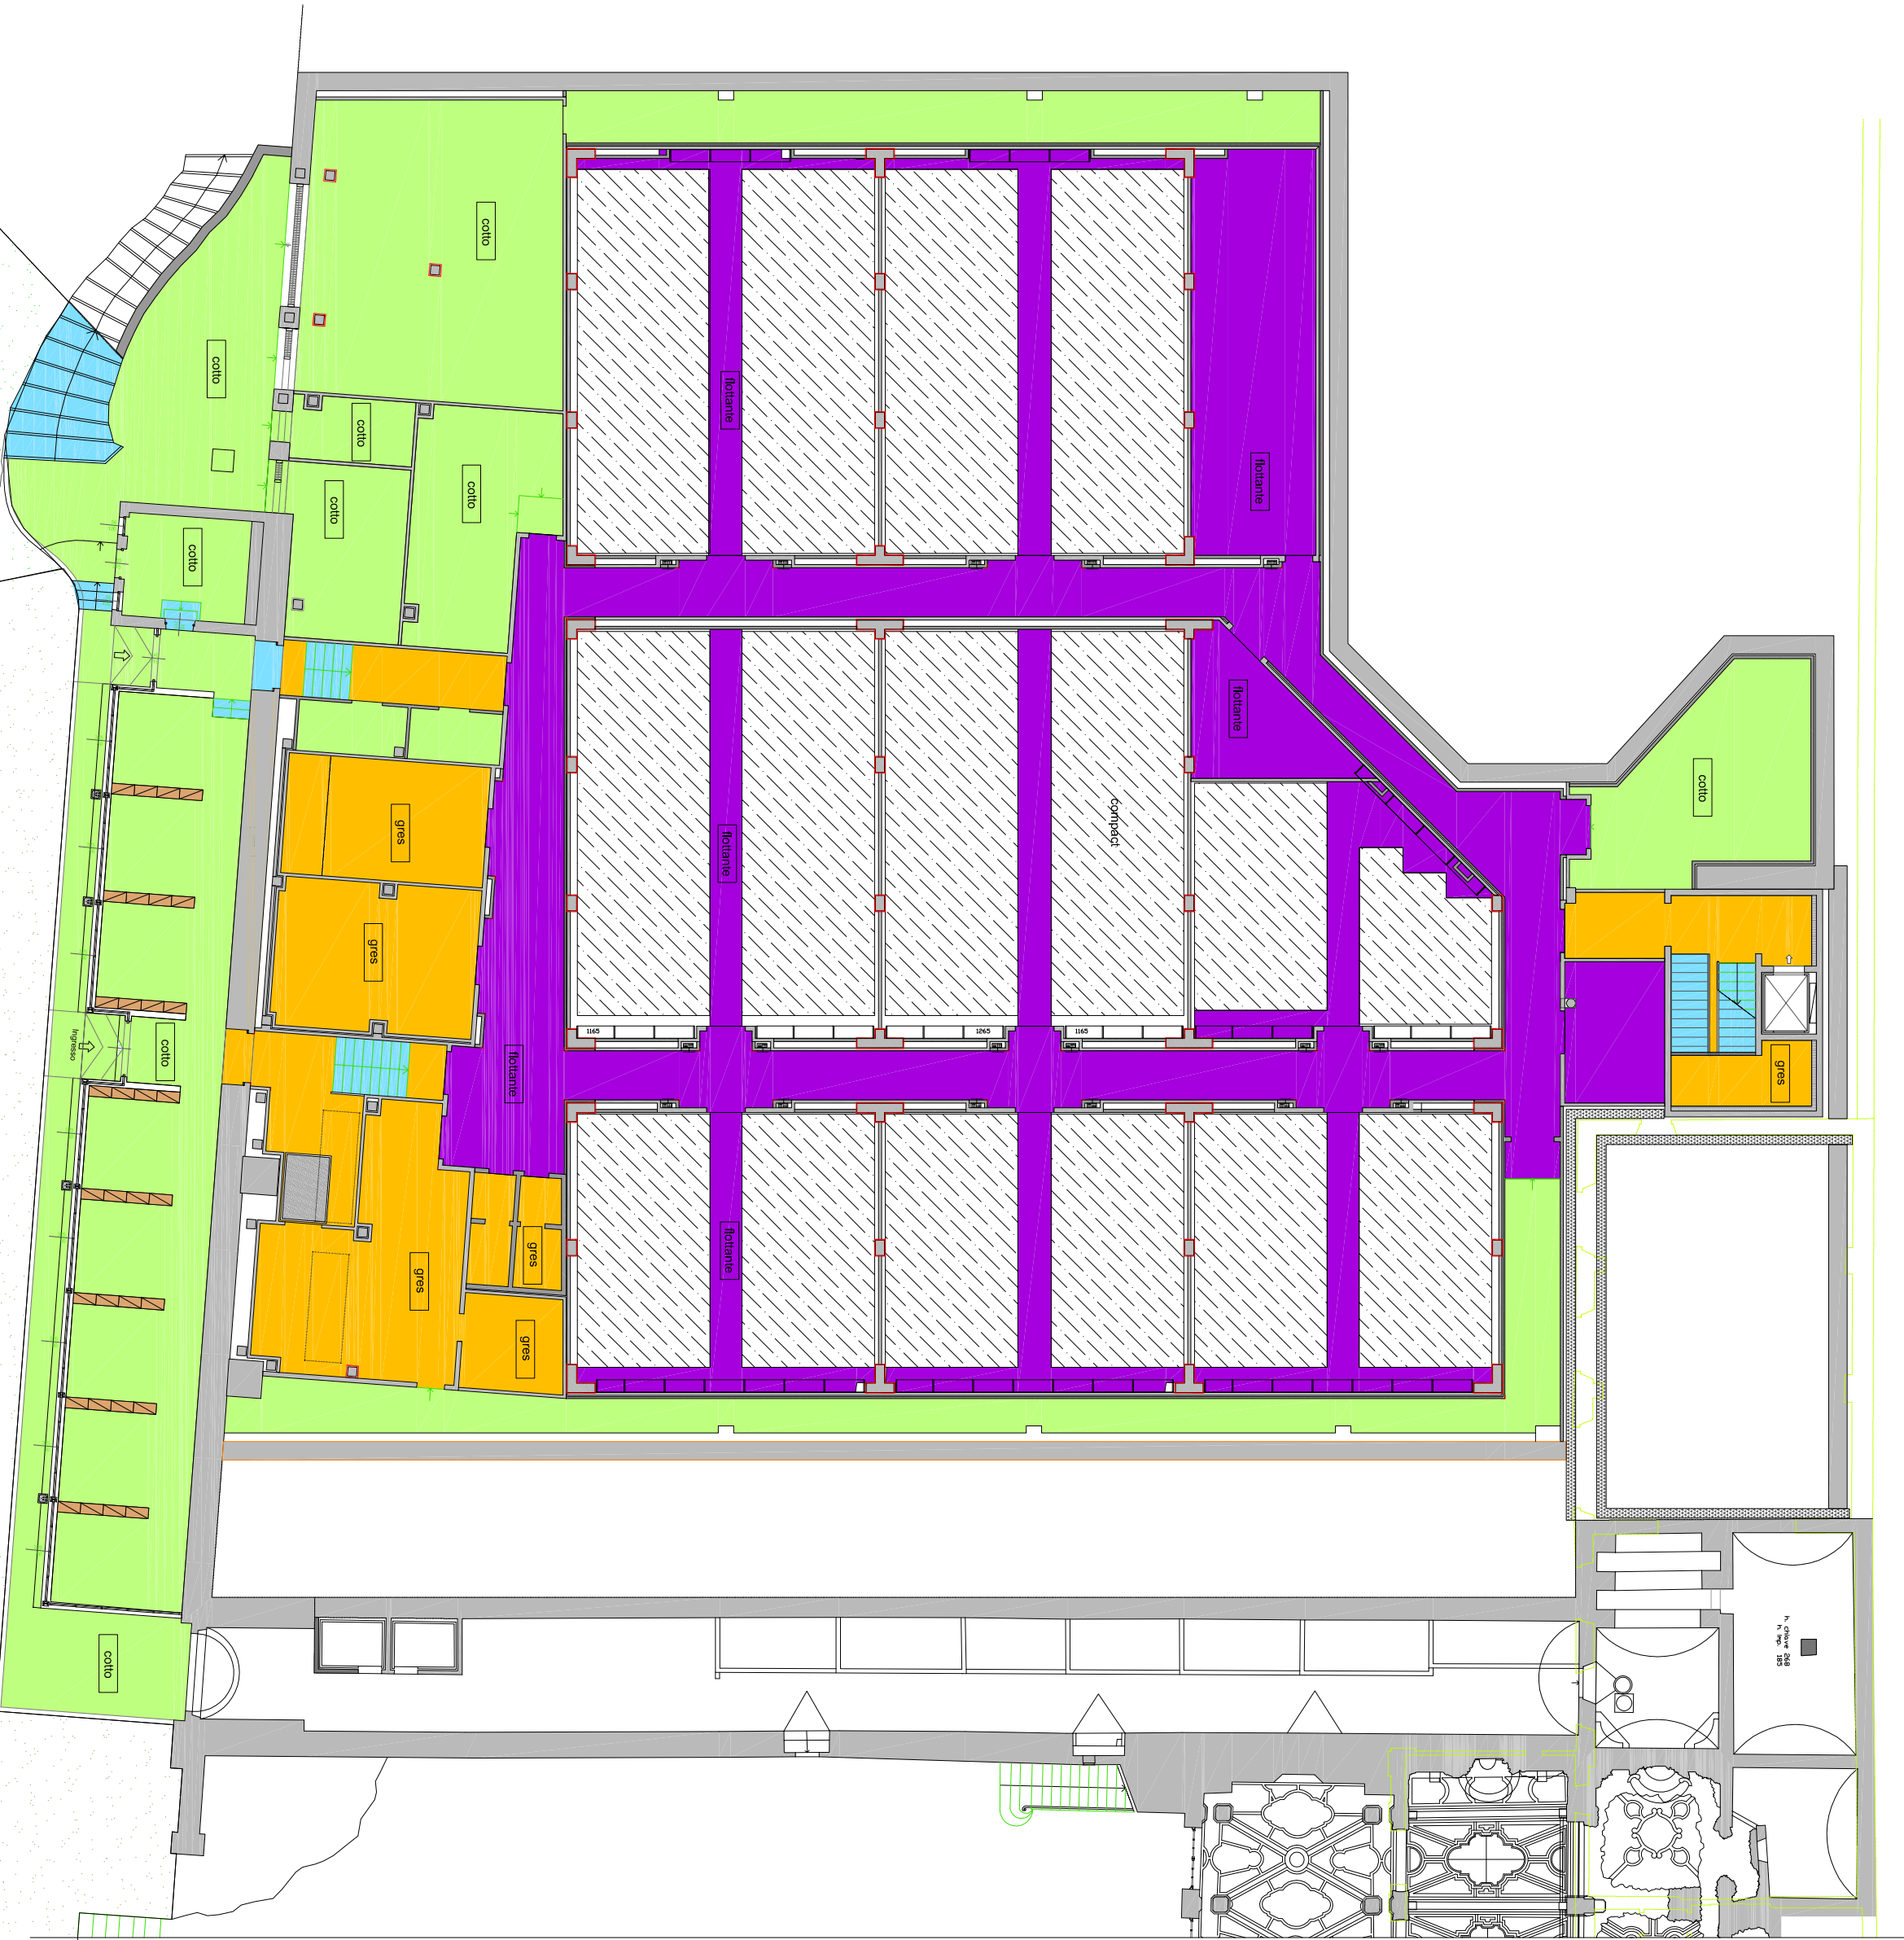


PIANO TERRA  
Quota -5,20  
scala 1:200

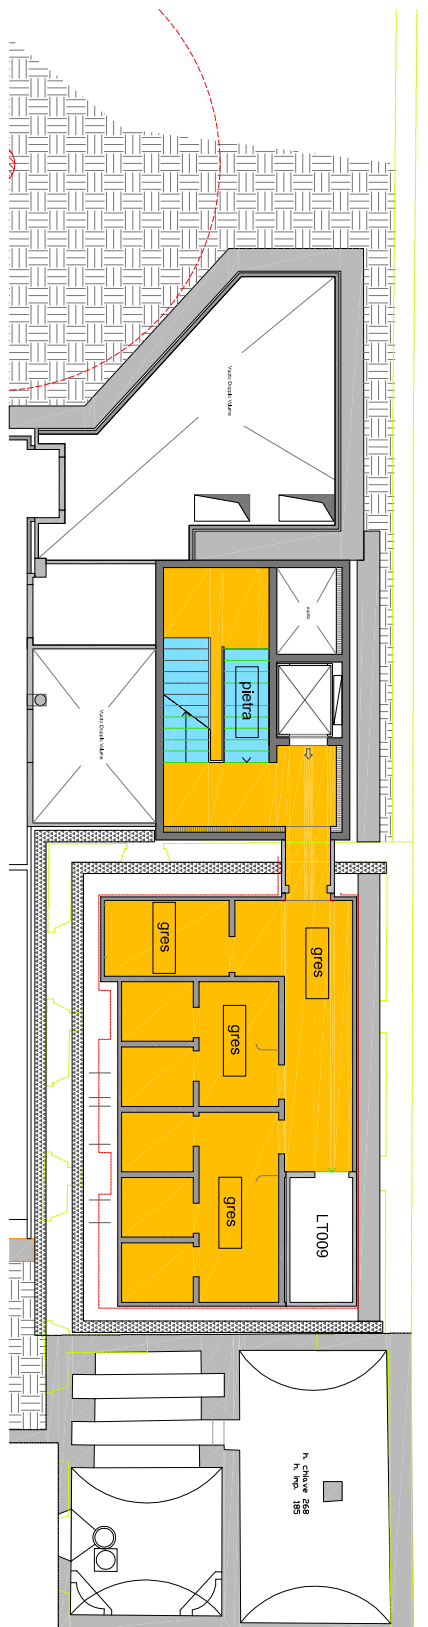

PIANO TERRA  
Quota -3,58  
scala 1:200

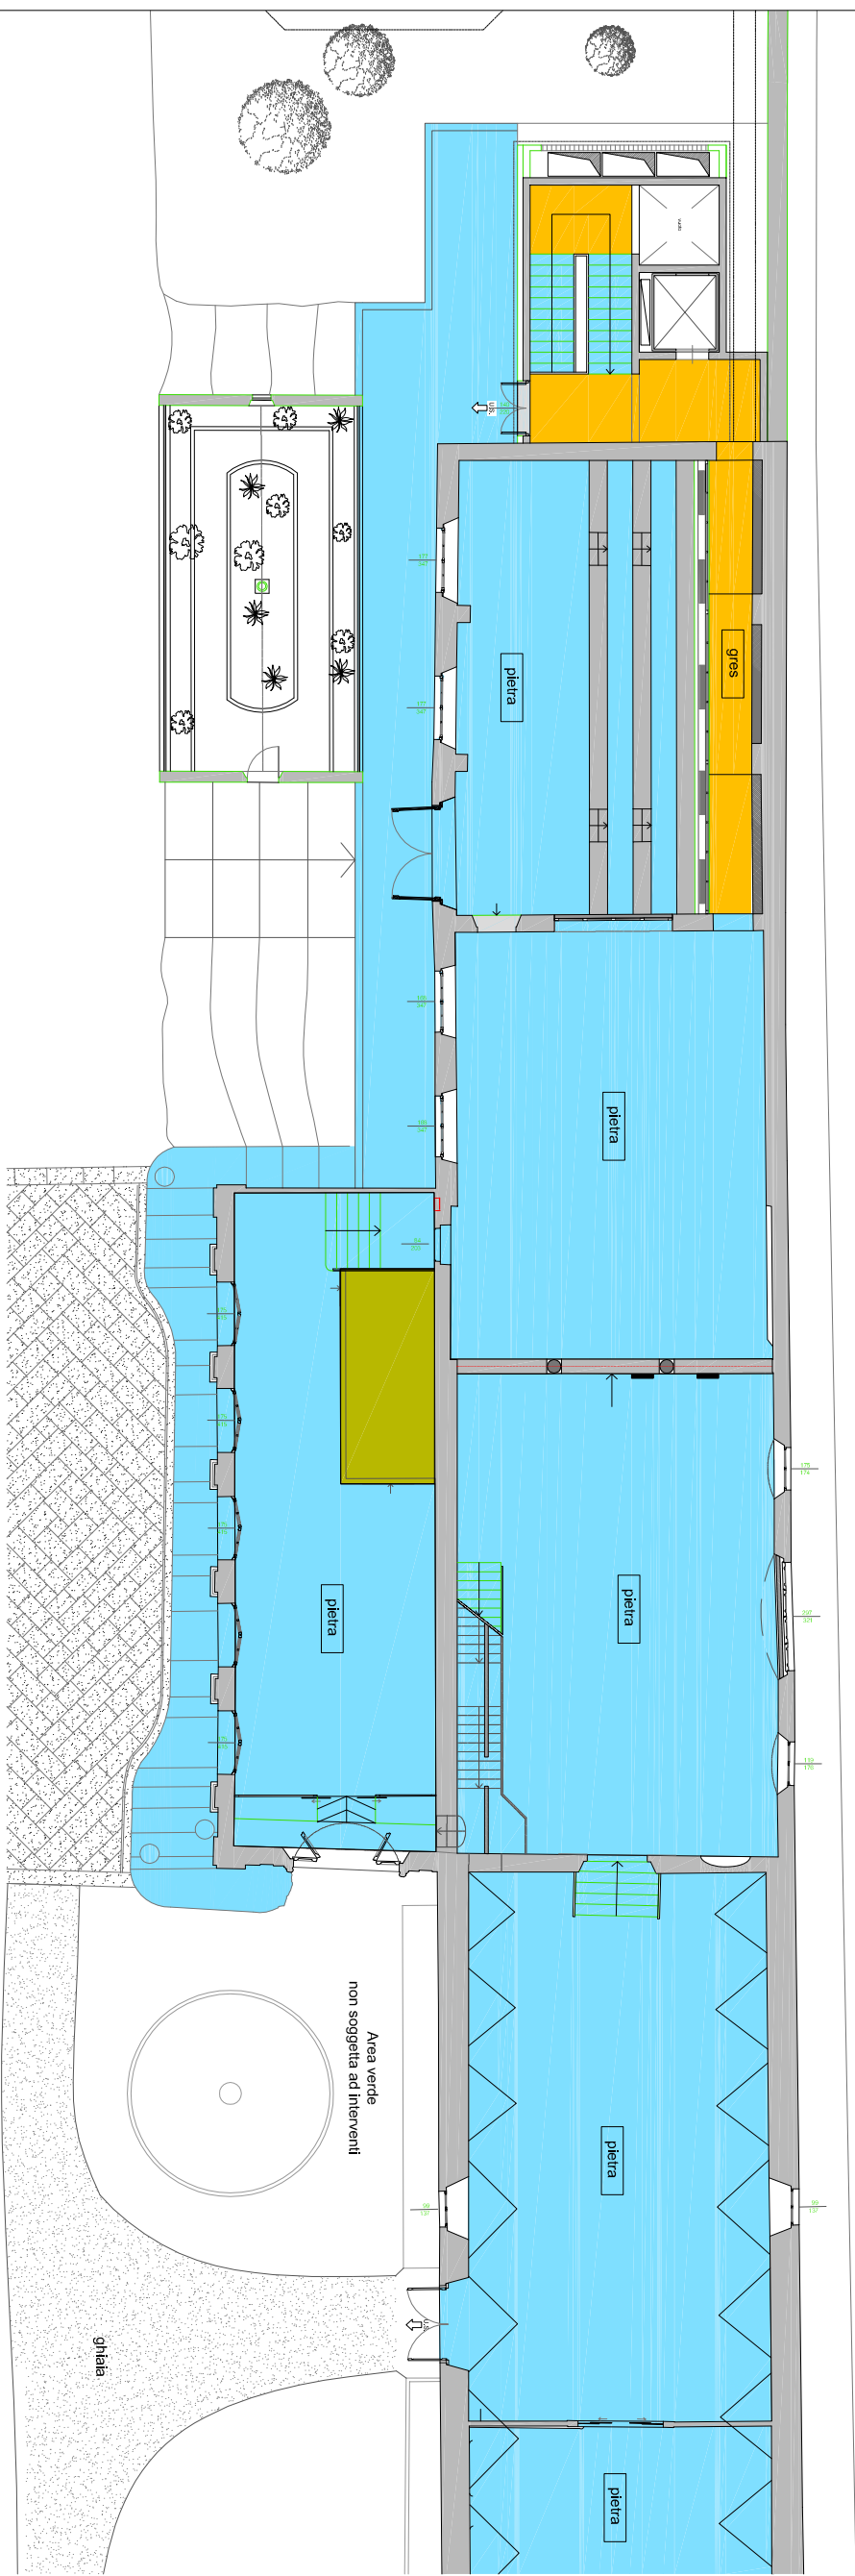

PIANO TERRA  
Quota +0,16  
scala 1:200

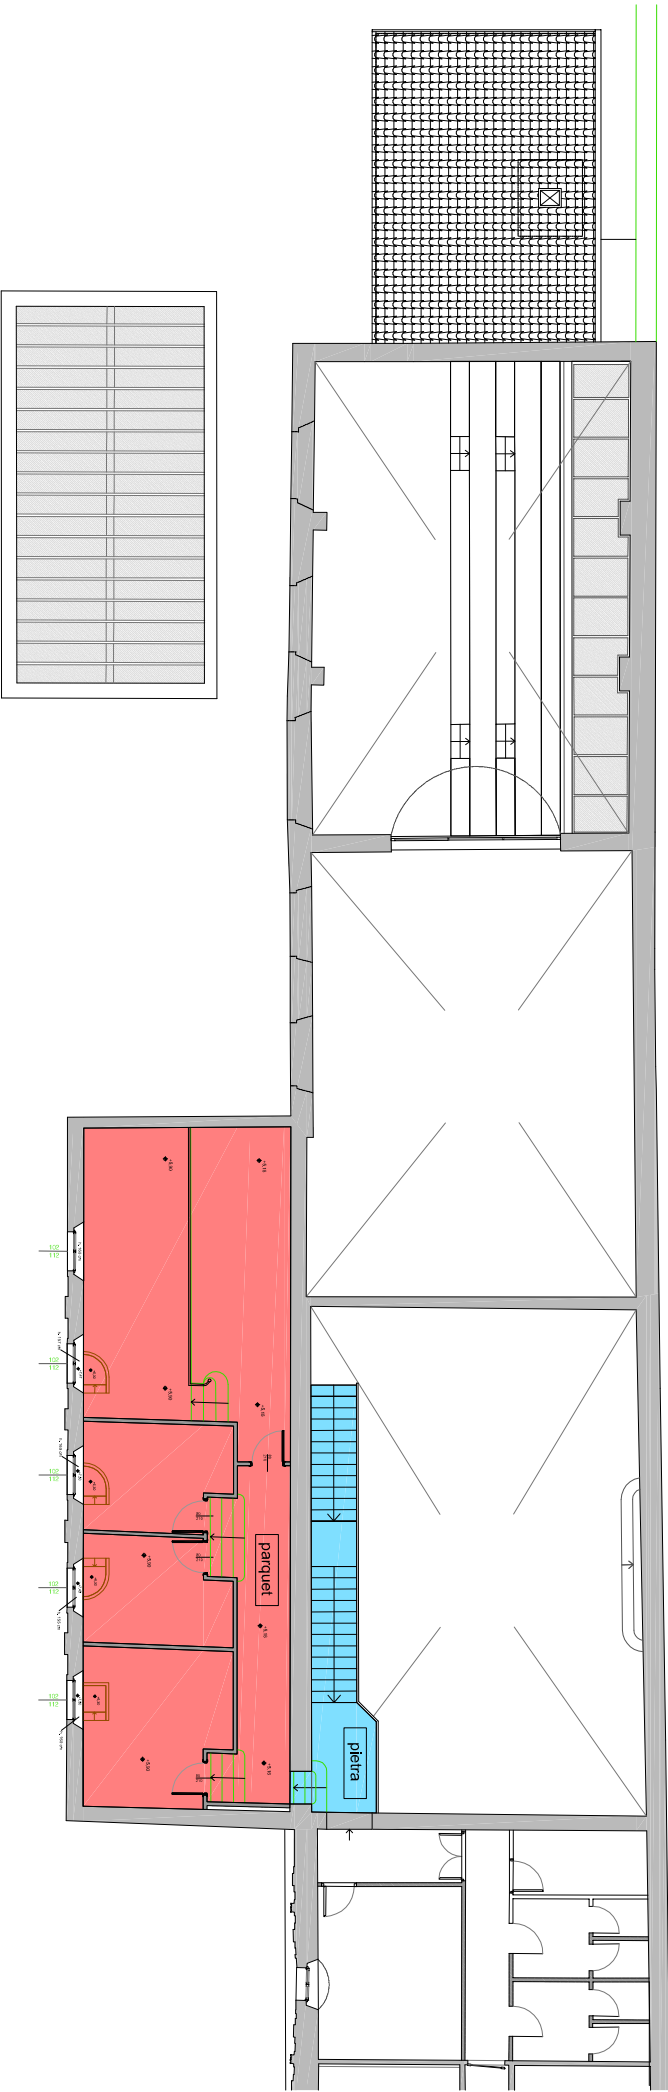

PIANO PRIMO  
Quota +5,16  
scala 1:200



ISTITUTO UNIVERSITARIO EUROPEO



ALLEGATO B al Capitolato Speciale d'Appalto per  
l'affidamento del servizio di pulizia comprensivo  
della fornitura di prodotti igienico-sanitari ed attività  
di presidio, per le sedi e residenze universitarie  
dell'Istituto Universitario Europeo

20/03/2013

Villa Salvati Manica  
Superfici.dwg


scala:1:200

Identificativo immobile:  
**Villa Salvati - Manica**  
**via Bolognese, 156 50139 Firenze**


**SM**

| SUPERFICI INTERNE |        |         |          |          | Sup.    | Sup.     | SUPERFICI ESTERNE |  |        |        |
|-------------------|--------|---------|----------|----------|---------|----------|-------------------|--|--------|--------|
|                   | Cotto  | Gres    | Pietra   | Legno    | Marmo   | Netta    | Vetrata           |  | Ghiaia | TOT.   |
| P.T.              |        | 23.7 mq | 133.8 mq | 173.4 mq | 87.4 mq | 418.3 mq | 16.13 mq          |  | 450 mq | 450 mq |
| P.1               | 755 mq | 14.7 mq | 5.9 mq   |          |         | 775.6 mq | 35.15 mq          |  |        |        |
| TOT.              | 755 mq | 38.4 mq | 139.7 mq | 173.4 mq | 87.4 mq | 1193.9mq | 51.28 mq          |  |        |        |

- LEGENDA
- Pavimentazione in cotto
- Pavimentazione in gres
- Pavimentazione in pietra
- Pavimentazione in legno
- Pavimentazione in marmo
- Pavimentazione esterna in ghiaia

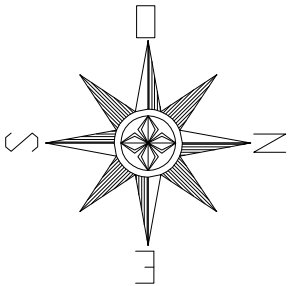



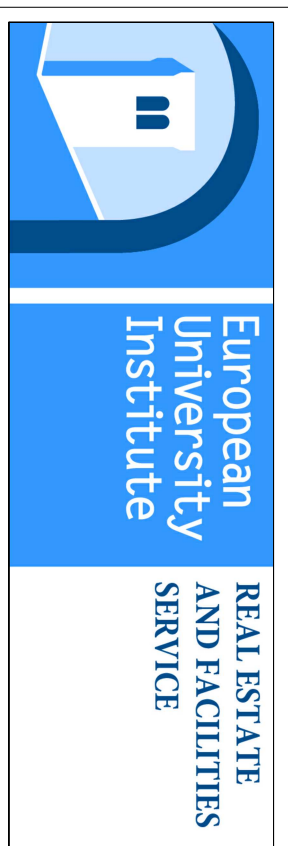


ALLEGATO B al Capitolato Speciale d'Appalto per l'affidamento del servizio di pulizia comprensivo della fornitura di prodotti igienico-sanitari ed attività di presidio, per le sedi e residenze universitarie dell'Istituto Universitario Europeo

Identificativo immobile:  
**Appartamenti**  
via Faentina, 384 50014 San Domenico di Fiesole  
Piano: Piano interrato, Piano Terra, Piano Primo e Piano Secondo

20/03/2013  
Appalto n. 1/2013  
Importo: 1.200  
Scala: 1:200


| SUPERFICI INTERNE |         |            |          |            |
|-------------------|---------|------------|----------|------------|
|                   | Grati   | Lineamenti | Piatta   | SUP. Netta |
| P. -1             | 405 mq  | 3,4 mq     | 9,2 mq   | 417,6 mq   |
| P. T.             | 1280 mq | 76 mq      | 1366 mq  | 166,66 mq  |
| P. 1              | 1440 mq | 90 mq      | 1530 mq  | 183,34 mq  |
| P. 2              | 733 mq  | 37 mq      | 770 mq   | 203,32 mq  |
| TOT.              | 3868 mq | 3,4 mq     | 212,2 mq | 4083,6 mq  |

| SUPERFICI ESTERNE |         |        |         |
|-------------------|---------|--------|---------|
|                   | Asfalto | Piatta | Griglia |
| TOT.              | 1440 mq | 18 mq  | 2245 mq |

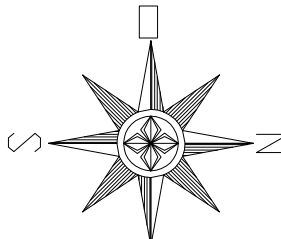

LEGENDA


- Pavimentazione in cobble
- Pavimentazione in linoleum
- Pavimentazione in pietra
- Pavimentazione esterna in pietra
- Pavimentazione esterna in ghiaia
- Asfalto

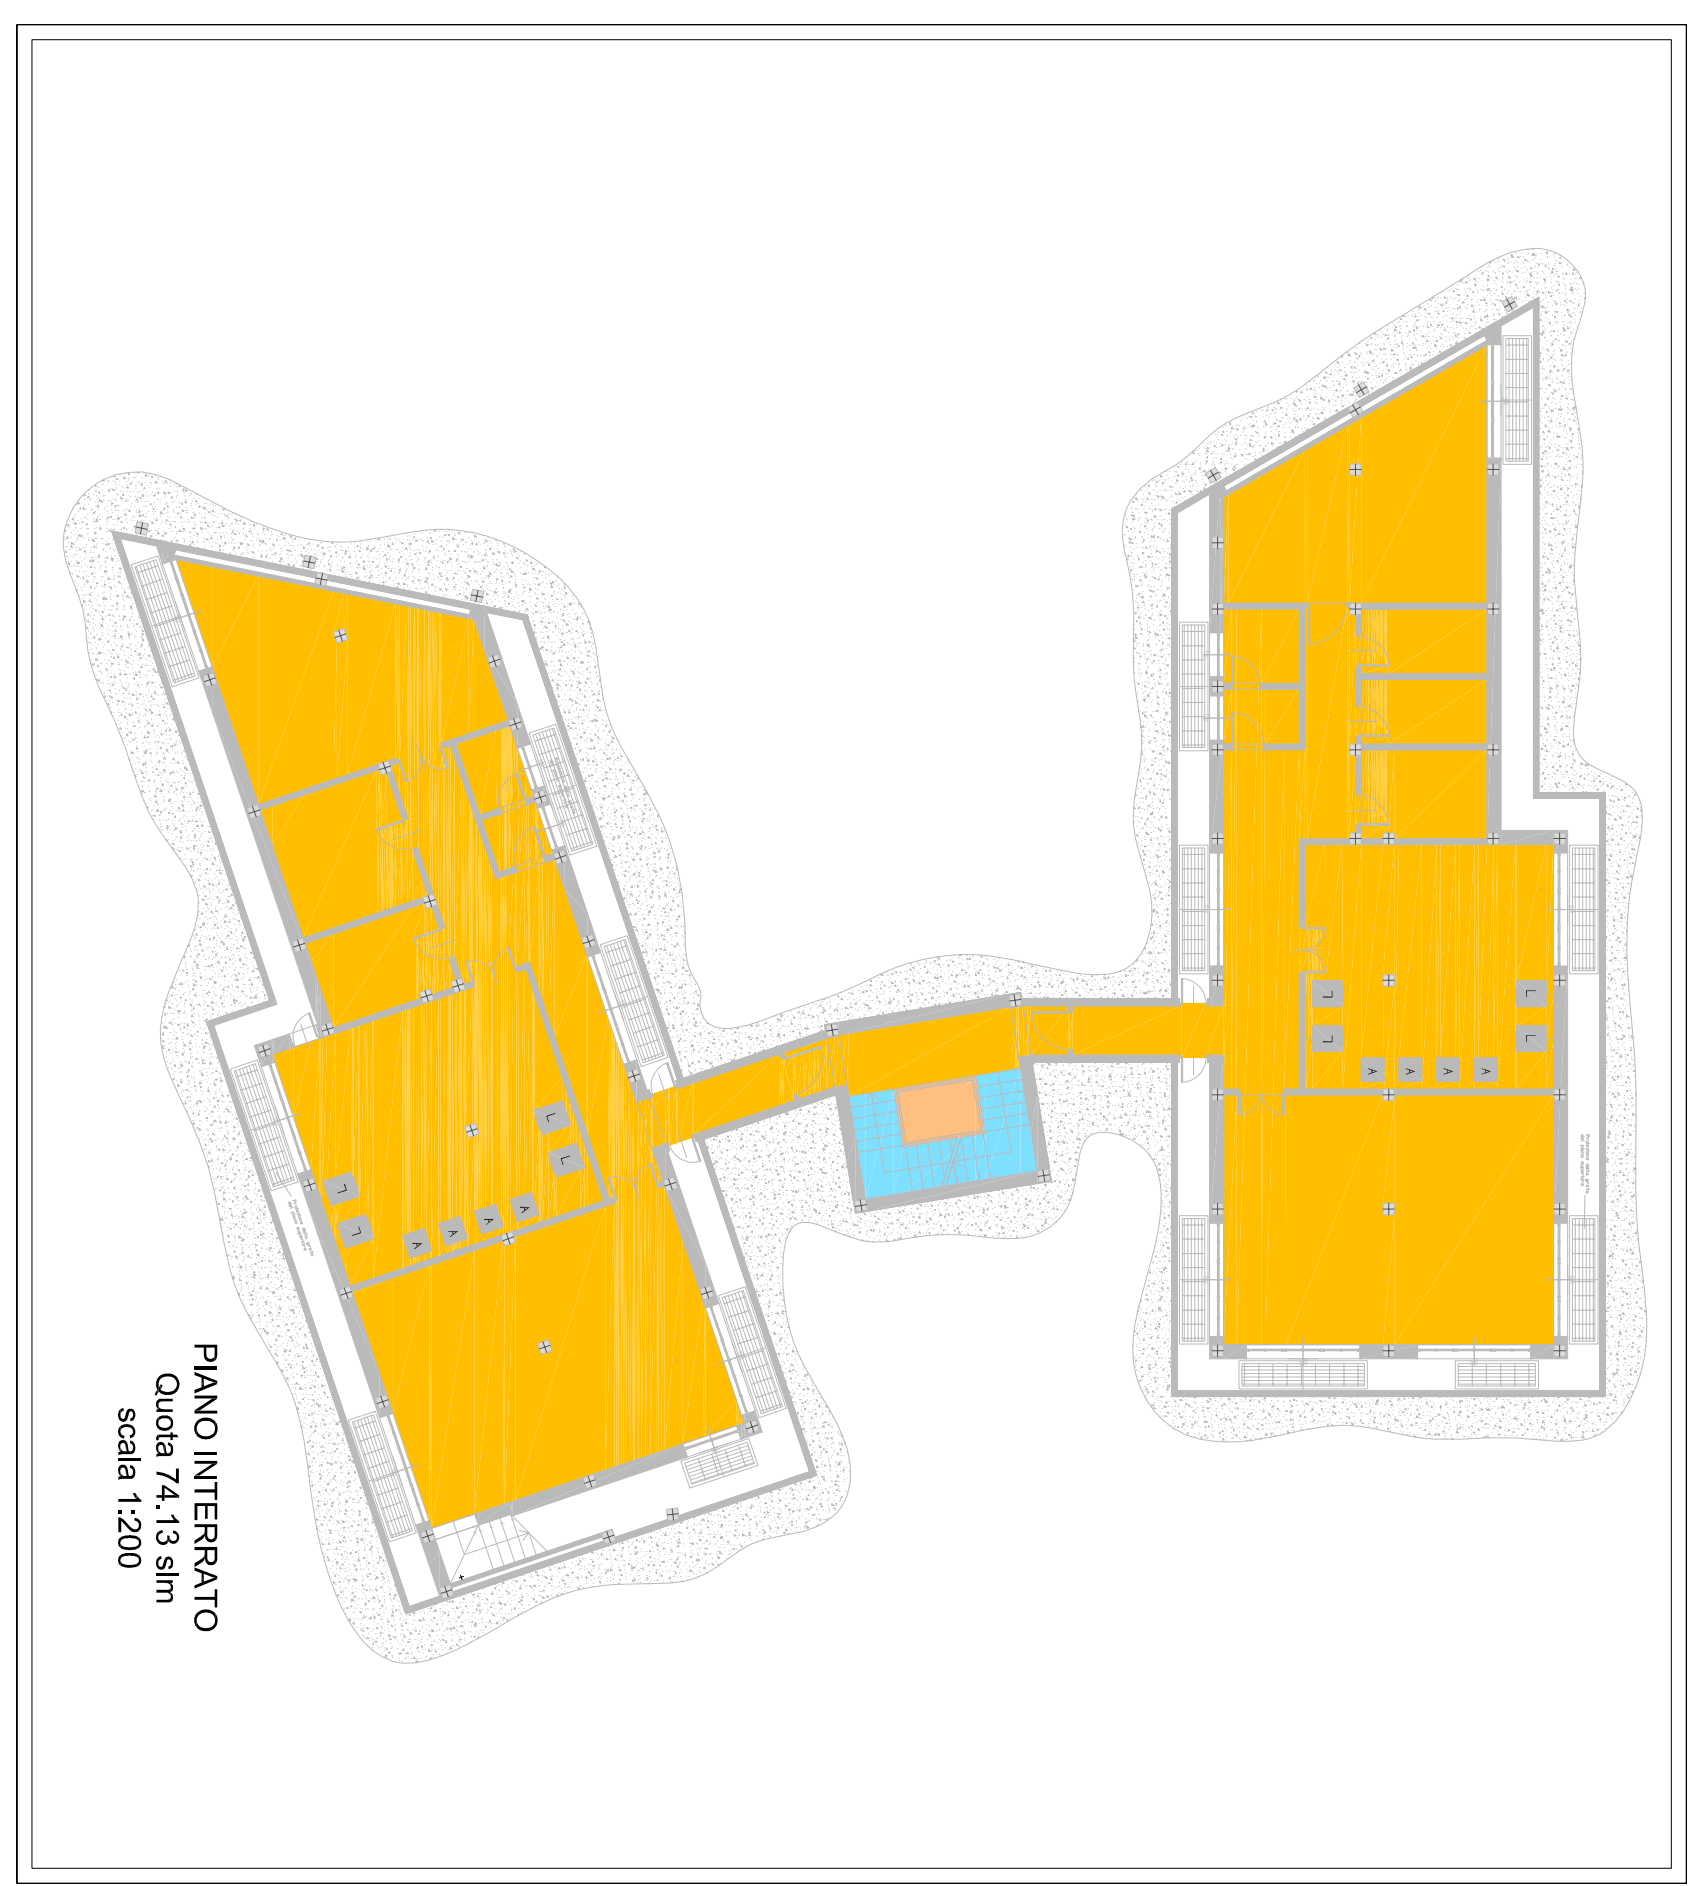

PIANO INTERRATO  
Quota 4,15 sm  
Scala 1:200



PIANO TERRA  
Quota 0,00 sm  
Scala 1:200

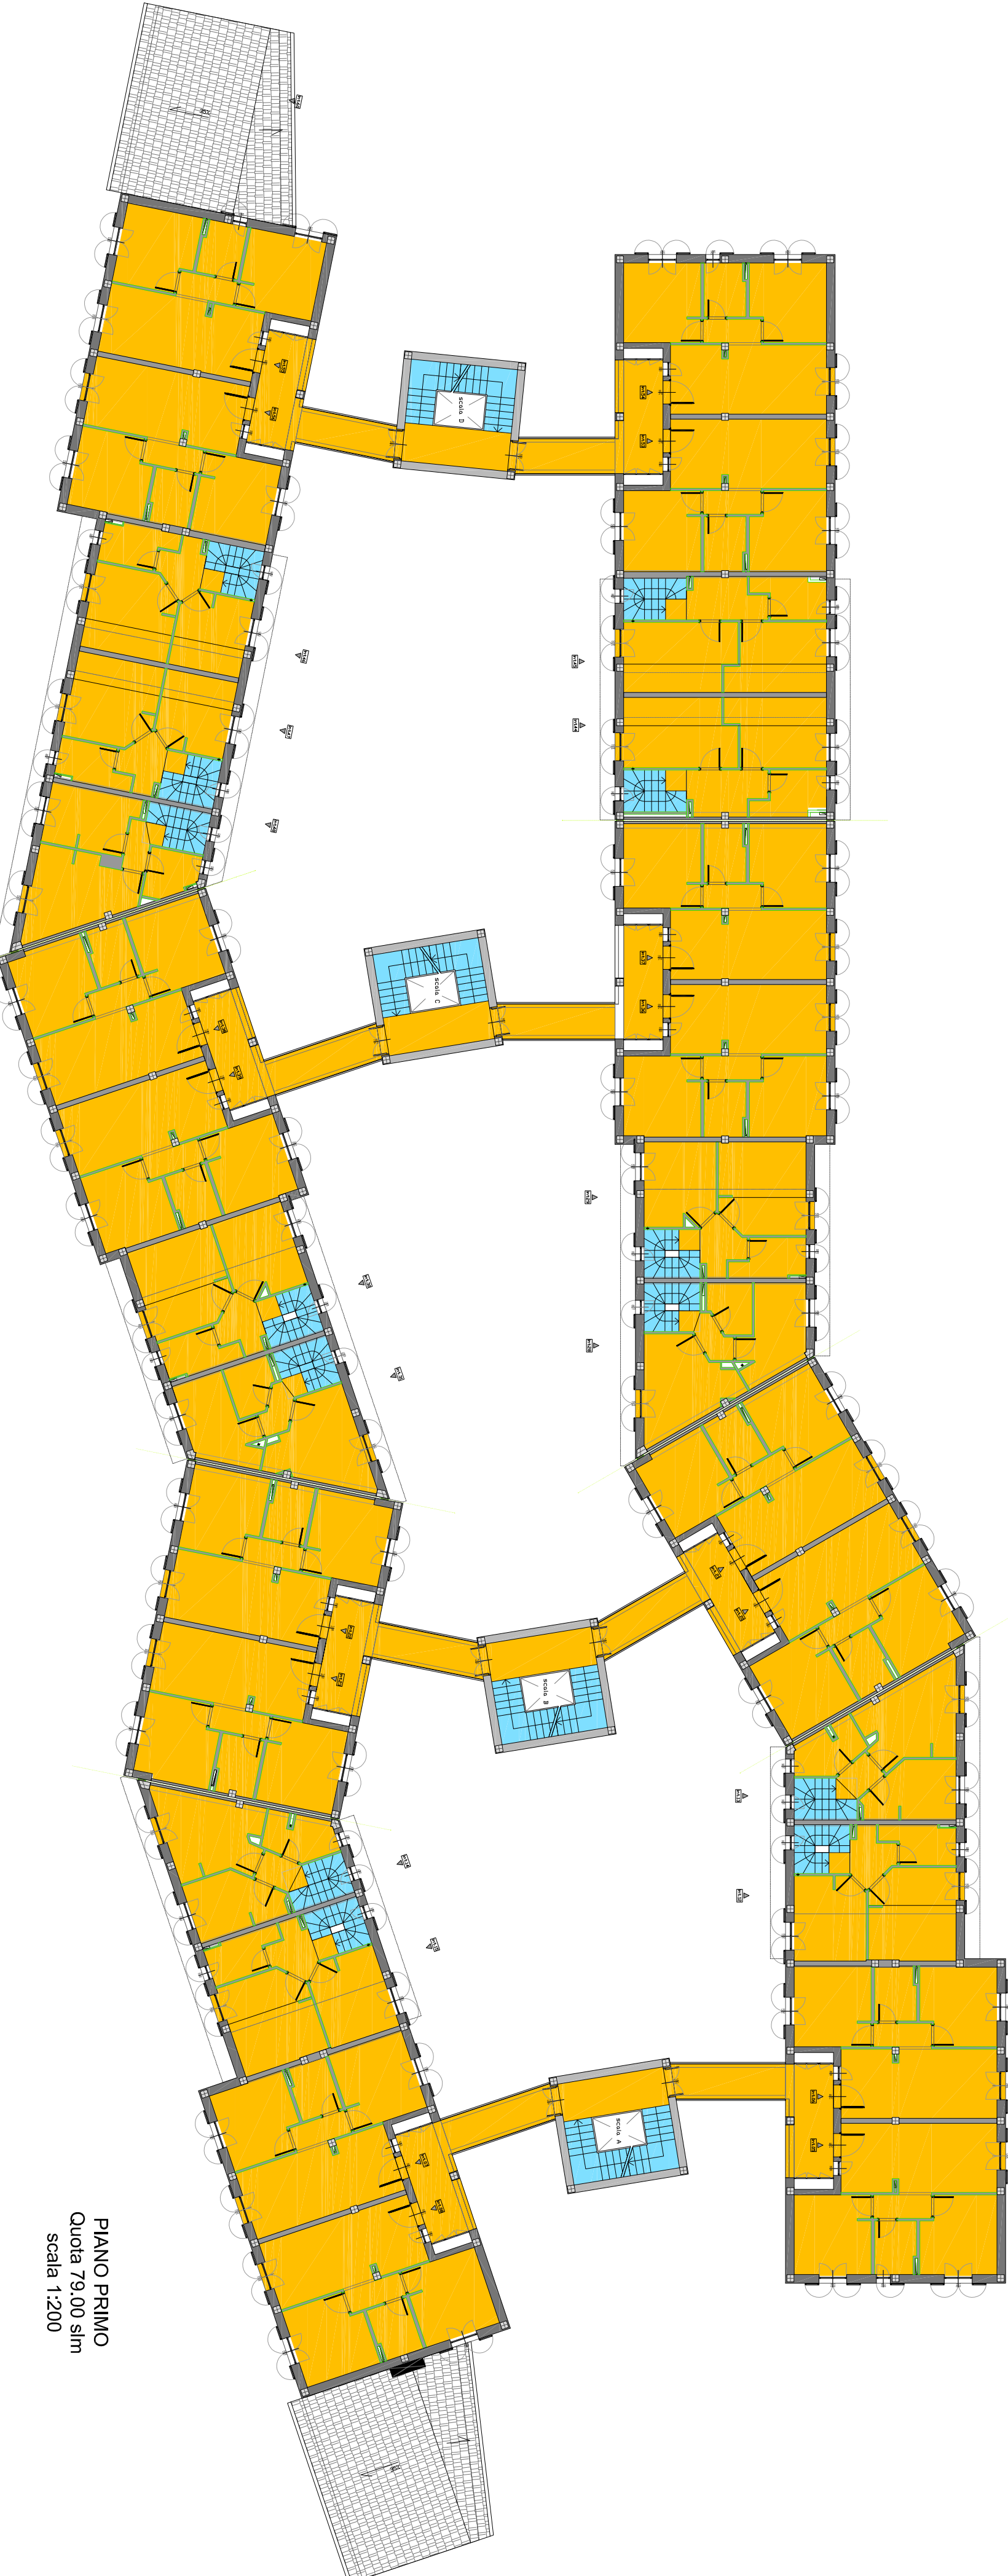

PIANO PRIMO  
Quota 79,00 sm  
Scala 1:200



PIANO SECONDO  
Quota 81,72 sm  
Scala 1:200





**ALLEGATO B al Capitolato Speciale d'Appalto per l'affidamento del servizio di pulizia comprensivo della fornitura di prodotti igienico-sanitari ed attività di presidio, per le sedi e residenze universitarie dell'Istituto Universitario Europeo**

20/03/2013

appartamenti\_Plan\_Mugnone\_superfici.dwg

scala:1:200

Identificativo immobile:


**Appartamenti**  
**via Faentina, 94/b 50014 fraz. Pian di Mugnone Fiesole**  
**Piano: Piano Terra, Piano Primo e Piano Secondo**

**PdA**

| SUPERFICI INTERNE |           |          |         |                            |
|-------------------|-----------|----------|---------|----------------------------|
|                   | Gres      | Linoleum | Parquet | Sup. Netta<br>Sup. Vetrata |
| P.T.              |           |          |         |                            |
| P.1               | 135.55 mq | 97.2 mq  | 106 mq  | 338.75 mq 52.43 mq         |
| P.2               | 133 mq    | 100 mq   | 100 mq  | 330 mq 49.37 mq            |
| TOT               | 268.55 mq | 197.2 mq | 206 mq  | 671.75 mq 101.80 mq        |


SUPERFICI ESTERNE

| Asfalto | Cotto     | TOT.      |
|---------|-----------|-----------|
| 242mq   | 342.45 mq | 584.45 mq |

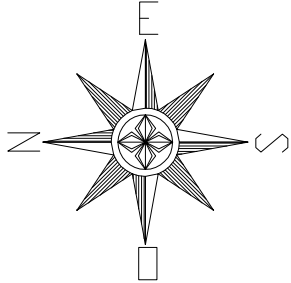


LEGENDA

- Pavimentazione in cotto
- Pavimentazione in linoleum
- Pavimentazione in parquet
- Pavimentazione esterna in cotto
- Asfalto

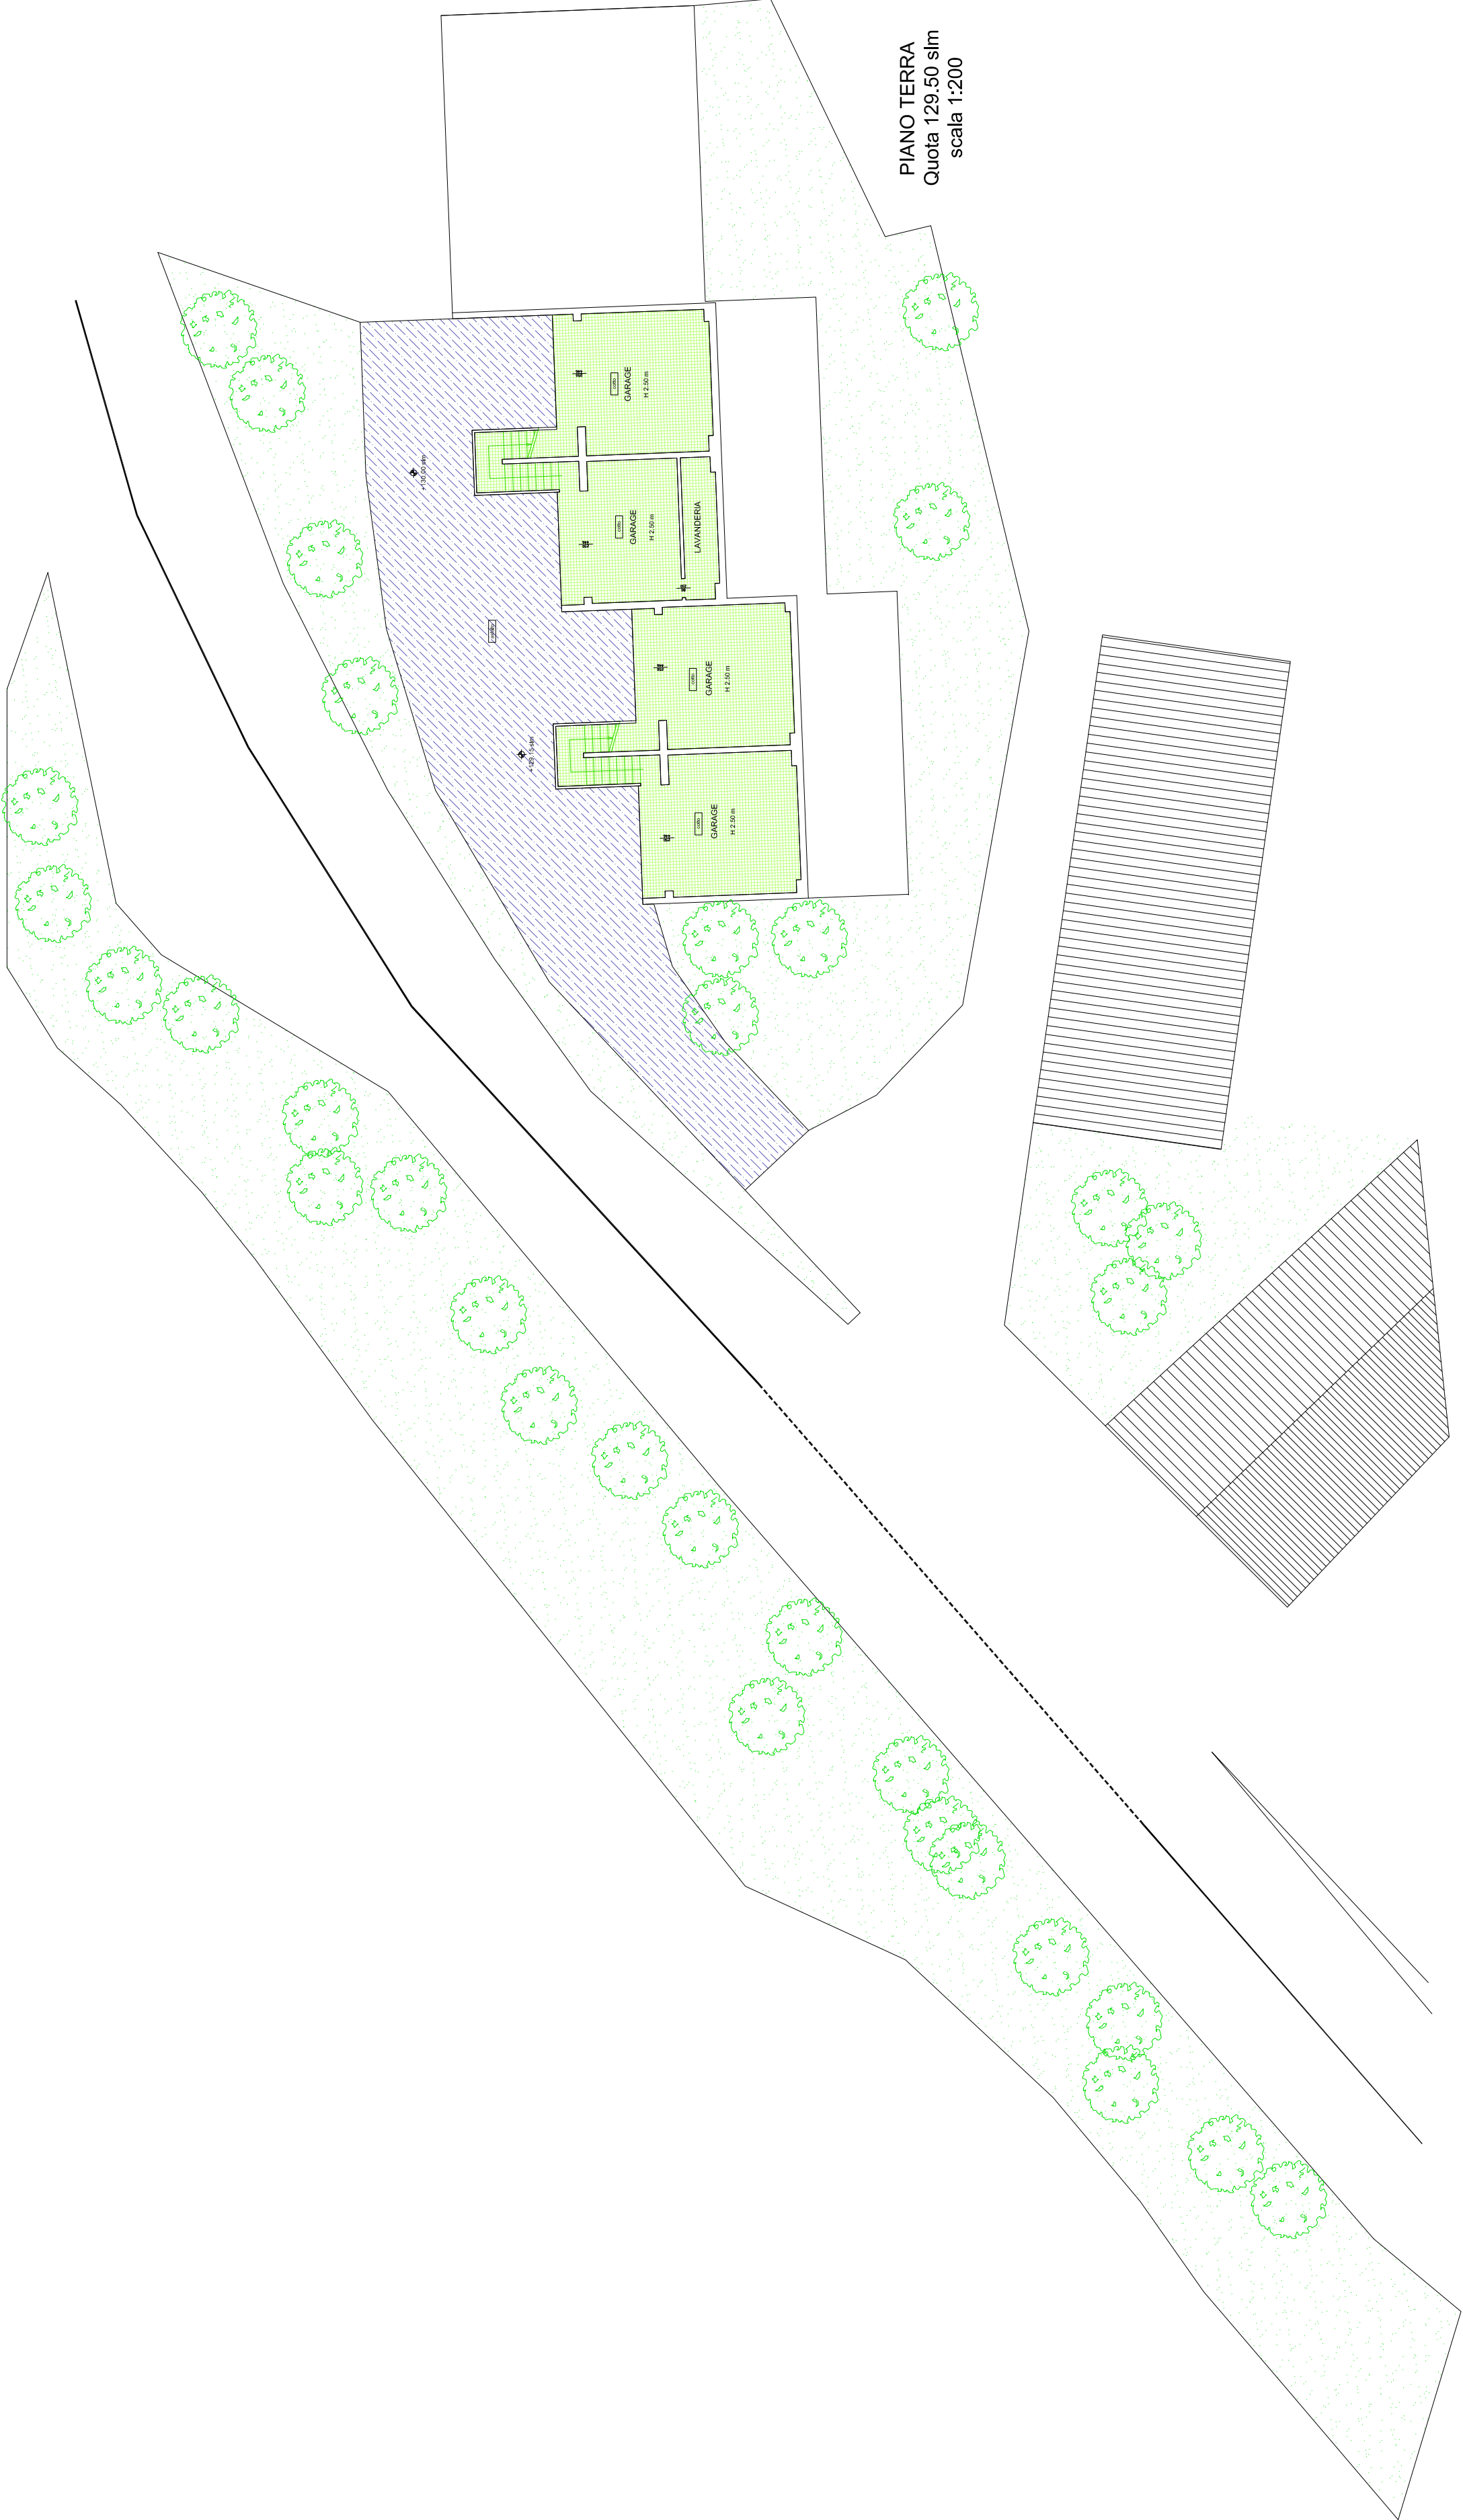



ISTITUTO UNIVERSITARIO EUROPEO

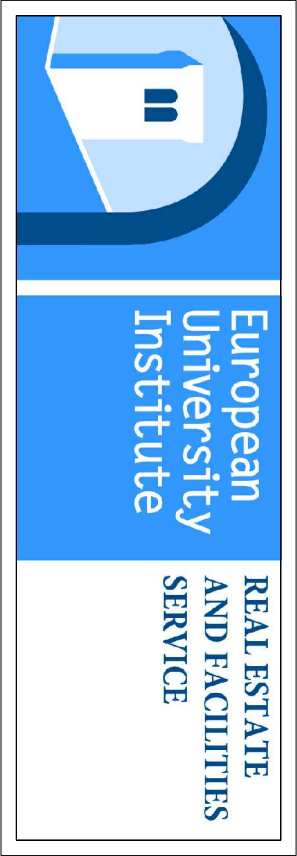

ALLEGATO B al Capitolato Speciale d'Appalto per  
l'affidamento del servizio di pulizia comprensivo  
della fornitura di prodotti igienico-sanitari ed attività  
di presidio, per le sedi e residenze universitarie  
dell'Istituto Universitario Europeo



Identificativo immobile:  
**Villa Sanfelice II**  
Via dei Roccettini, 50014 San Domenico di Fiesole  
Piano: Piano Terra, Piano Primo, Piano Secondo

**VS II**


20/03/2013

Sanfelice superfici.dwg


scala:1:200

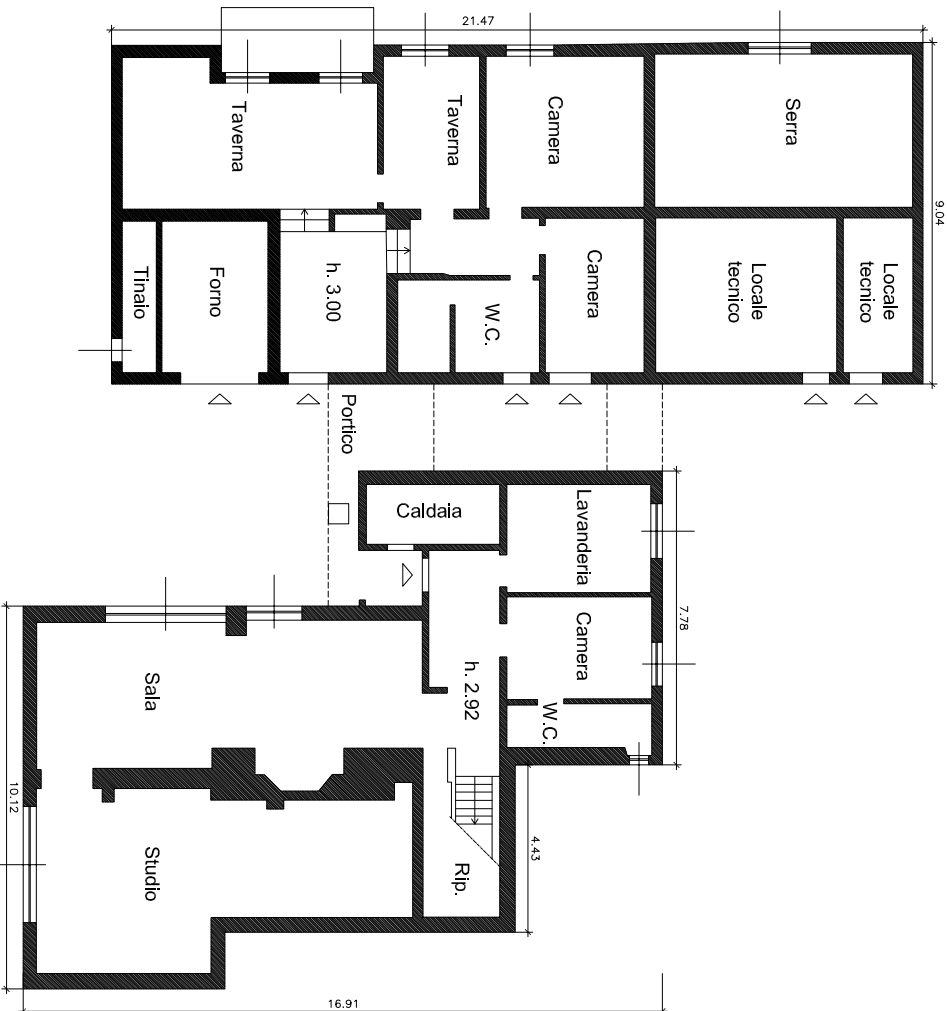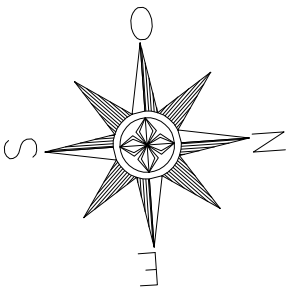

PIANO TERRA  
scala 1:200

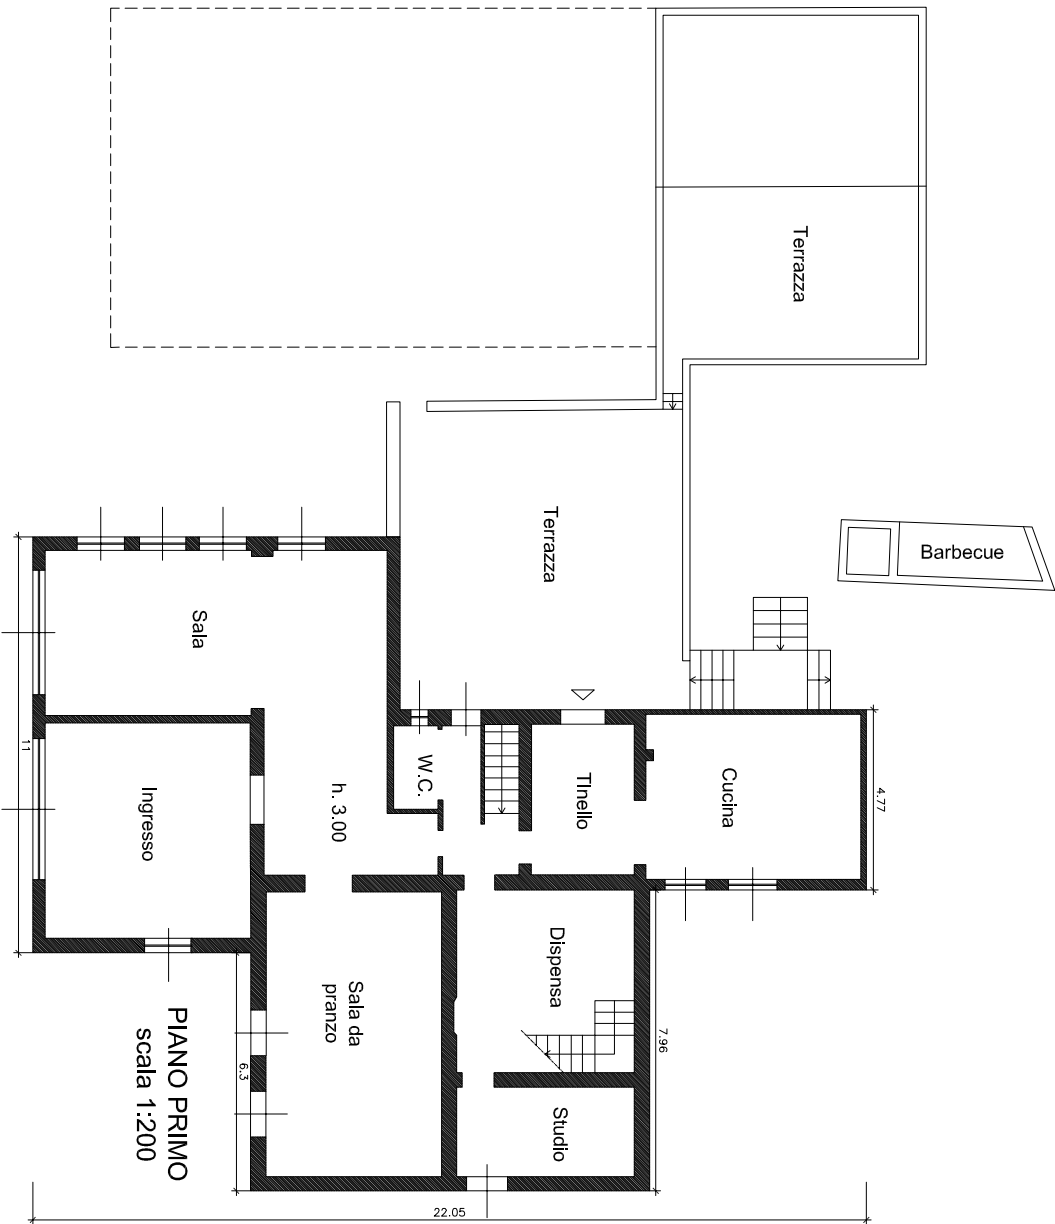

PIANO PRIMO  
scala 1:200

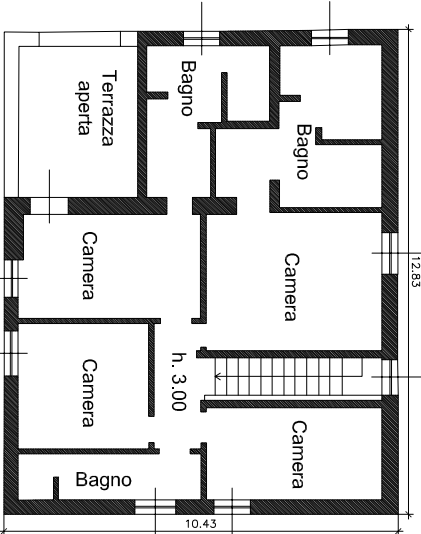

PIANO SECONDO  
scala 1:200



ALLEGATO B - Tabella Riepilogativa 1

| IMMOBILE                | TIPO PAVIMENTAZIONE INTERNI (mq) |         |               |          |         |           |          |          |         |        |       |        |        |        |           | Sup. Netta pavimentata degli interni | Sup. Netta aree comuni e bagni | Sup. Netta uffici e sale deposito |
|-------------------------|----------------------------------|---------|---------------|----------|---------|-----------|----------|----------|---------|--------|-------|--------|--------|--------|-----------|--------------------------------------|--------------------------------|-----------------------------------|
|                         | Cotto                            | Gres    | Gres/Cotto WC | WC bibl. | Parquet | Flottante | Linoleum | Moquette | Pietra  | Legno  | Gomma | Marmo  | V.cem. | Cls    | Graniglia | (mq)                                 | (mq)                           | delle biblioteche (mq)            |
| Badia Fiesolana         | 3138.65                          | 835.53  | 240           | 60       | 34.4    | 103.3     | 330.87   | 3912.1   | 548.45  | 55.9   | 0     | 400.8  | 0      | 0      | 0         | 9660                                 | 7910                           | 1750                              |
| Villa San Felice I      | 222                              | 27      | 43            |          | 152     | 0         | 0        | 0        | 6       | 0      | 0     | 0      | 0      | 0      | 0         | 450                                  | 232                            | 218                               |
| Villa Raimondi          | 141.22                           | 205.41  | 20            |          | 72.5    | 21.3      | 0        | 76.09    | 13.02   | 0      | 0     | 0      | 0      | 0      | 0         | 549.54                               | 324.29                         | 225.25                            |
| Cappella Schifanoia     | 85.45                            | 45.7    | 12            |          | 12      | 0         | 0        | 0        | 93      | 0      | 0     | 0      | 0      | 0      | 0         | 248.15                               | 248.15                         | 0                                 |
| Limonaia Schifanoia     | 26                               | 46      | 0             |          | 0       | 0         | 0        | 0        | 2.2     | 0      | 0     | 0      | 0      | 0      | 0         | 74.2                                 | 0                              | 74.2                              |
| Villa Schifanoia        | 1645.07                          | 43.71   | 90            |          | 210.23  | 0         | 0        | 139.62   | 57.31   | 5.46   | 2.54  | 10.45  | 6.8    | 0      | 0         | 2211.19                              | 1401.19                        | 810                               |
| Casale Schifanoia       | 53.22                            | 53.72   | 17            |          | 0       | 35.8      | 0        | 194.77   | 18.9    | 0      | 0     | 0      | 0      | 0      | 0         | 373.41                               | 100.41                         | 273                               |
| Villino Schifanoia      | 83.54                            | 57.45   | 21            |          | 0       | 0         | 354.6    | 0        | 20.6    | 0      | 0     | 0      | 0      | 0      | 0         | 537.19                               | 182.19                         | 355                               |
| Villa Il Poggiolo       | 44.8                             | 188.85  | 31            |          | 0       | 0         | 0        | 338.5    | 0       | 0      | 0     | 1058.2 | 0      | 82.5   | 0         | 1743.85                              | 740.85                         | 1003                              |
| Tipografia              | 183.5                            | 0       | 11.8          |          | 0       | 0         | 0        | 0        | 0       | 0      | 0     | 0      | 0      | 0      | 0         | 195.3                                | 195.3                          | 0                                 |
| Villa San Paolo         | 0                                | 758.55  | 48            |          | 0       | 0         | 0        | 0        | 78.55   | 0      | 0     | 445.05 | 0      | 9.55   | 124.4     | 1464.1                               | 625.1                          | 839                               |
| Villa San Paolino       | 33.5                             | 11      | 10            |          | 100     | 0         | 0        | 0        | 4       | 0      | 0     | 0      | 0      | 0      | 0         | 158.5                                | 48.5                           | 110                               |
| Villa Malafrasca        | 367.5                            | 0       | 36.17         |          | 126.56  | 0         | 0        | 51.34    | 17.8    | 0      | 0     | 0      | 0      | 0      | 0         | 599.37                               | 349.37                         | 250                               |
| Palestra                | 0                                | 11.1    | 4             |          | 56.2    | 0         | 0        | 0        | 2.2     | 0      | 0     | 0      | 0      | 0      | 0         | 73.5                                 | 73.5                           | 0                                 |
| Villa La Pagliaiuola    | 532.5                            | 0       | 15            |          | 96.4    | 0         | 0        | 0        | 29.74   | 0      | 0     | 0      | 0      | 0      | 0         | 673.64                               | 263.64                         | 410                               |
| Limonaia Villa la Fonte | 314.16                           | 0       | 8.2           |          | 0       | 0         | 0        | 0        | 0       | 5.7    | 0     | 0      | 0      | 0      | 0         | 328.06                               | 13.9                           | 314.16                            |
| Serra Villa la Fonte    | 35.85                            | 0       | 2.8           |          | 0       | 0         | 0        | 0        | 0       | 0      | 0     | 0      | 0      | 0      | 0         | 38.65                                | 2.8                            | 35.85                             |
| Villa la Fonte          | 1379.43                          | 41.4    | 30            |          | 81.3    | 10.5      | 0        | 297.15   | 189.36  | 0.9    | 0     | 0      | 0      | 0      | 115.86    | 2145.9                               | 969.9                          | 1176                              |
| Convento San Domenico   | 811.72                           | 110.7   | 42            |          | 36.2    | 0         | 0        | 110.9    | 62.09   | 0      | 0     | 0      | 0      | 21.12  | 353.28    | 1548.01                              | 648.01                         | 900                               |
| Villa Salviati HAUE     | 460                              | 251.02  | 50            |          | 96      | 344.3     | 0        | 0        | 580.6   | 15     | 0     | 0      | 0      | 0      | 0         | 1796.92                              | 1196.92                        | 600                               |
| Villa Salviati Manica   | 755                              | 0       | 38.4          |          | 0       | 0         | 0        | 0        | 139.7   | 173.4  | 0     | 87.4   | 0      | 0      | 0         | 1193.9                               | 585.9                          | 608                               |
| Appartamenti nuovi      | 0                                | 3868    |               |          | 0       | 0         | 3.4      | 0        | 212.2   | 0      | 0     | 0      | 0      | 0      | 0         | 4083.6                               | 4083.6                         | 0                                 |
| Appartamenti PdM        | 0                                | 268.55  |               |          | 206     | 0         | 197.2    | 0        | 0       | 0      | 0     | 0      | 0      | 0      | 0         | 671.75                               | 671.75                         | 0                                 |
| Villa San Felice II     | 200                              | 300     |               |          | 50      | 0         | 0        | 0        | 0       | 20     | 0     | 0      | 0      | 0      | 0         | 570                                  | 570                            | 0                                 |
|                         |                                  |         |               |          |         |           |          |          |         |        |       |        |        |        |           |                                      | 21437.27                       | 9951.46                           |
| TOTALE                  | 10513.11                         | 7123.69 | 770.37        | 60       | 1329.79 | 515.2     | 886.07   | 5120.47  | 2075.72 | 276.36 | 2.54  | 2001.9 | 6.8    | 113.17 | 593.54    | 31388.73                             |                                |                                   |



ALLEGATO B -Tabella Riepilogativa 2

| IMMOBILE                | TIPO PAVIMENTAZIONE ESTERNI (mq) |      |        |        |         |         | Netta<br>paviment |
|-------------------------|----------------------------------|------|--------|--------|---------|---------|-------------------|
|                         | Cotto                            | Gres | Pietra | Ghiaia | Asfalto | Cls     |                   |
| Badia Fiesolana         | 0                                | 0    | 1402   | 1600   | 9000    | 0       | 12002             |
| Villa San Felice I      | 0                                | 0    | 145    | 490    | 340     | 0       | 975               |
| Villa Raimondi          | 0                                | 0    | 510.25 | 330    | 0       | 0       | 840.25            |
| Cappella Schifanoia     | 0                                | 0    | 181    | 0      | 0       | 29      | 181               |
| Limonaia Schifanoia     | 0                                | 0    | 0      | 0      | 0       | 0       | 0                 |
| Villa Schifanoia        | 40                               | 850  | 0      | 4915   | 0       | 1025    | 5805              |
| Casale Schifanoia       | 0                                | 0    | 50     | 0      | 0       | 0       | 50                |
| Villino Schifanoia      | 82                               | 179  | 29     | 84     | 0       | 0       | 374               |
| Villa Il Poggiolo       | 0                                | 0    | 303.9  | 0      | 0       | 0       | 303.9             |
| Tipografia              | 0                                | 0    | 14.4   | 0      | 101     | 0       | 115.4             |
| Villa San Paolo         | 0                                | 0    | 201.9  | 1100   | 1281    | 92.85   | 2582.9            |
| Villa San Paolino       | 0                                | 0    | 0      | 0      | 0       | 0       | 0                 |
| Villa Malafrasca        | 0                                | 0    | 0      | 621    | 0       | 0       | 621               |
| Palestra                | 40                               | 0    | 0      | 0      | 407     | 0       | 447               |
| Villa La Pagliaiuola    | 29                               | 0    | 394    | 1163   | 0       | 0       | 1586              |
| Limonaia Villa la Fonte | 0                                | 185  | 0      | 226    | 0       | 0       | 411               |
| Serra Villa la Fonte    | 1.42                             | 0    | 0      | 0      | 0       | 0       | 1.42              |
| Villa la Fonte          | 0                                | 0    | 0      | 2000   | 0       | 0       | 2000              |
| Convento San Domenico   | 0                                | 0    | 295.75 | 0      | 0       | 0       | 295.75            |
| Villa Salviati HAUE     | 110                              | 0    | 128    | 1775   | 0       | 0       | 2013              |
| Villa Salviati Manica   | 0                                | 0    | 0      | 450    | 0       | 0       | 450               |
| Appartamenti nuovi      | 0                                | 0    | 0      | 450    | 0       | 0       | 450               |
| Appartamenti PdM        | 342.45                           | 0    | 0      | 0      | 242     | 0       | 584.45            |
| Villa San Felice II     |                                  |      |        |        |         |         |                   |
| TOTALE                  | 644.87                           | 1214 | 3655.2 | 15204  | 11371   | 1146.85 | 32089.07          |

| AREE ESTERNE ANTISTANTI GLI<br>EDIFICI (mq) | Sup. Finestrata (mq) | N. Utenti |
|---------------------------------------------|----------------------|-----------|
| 500                                         | 977                  | 337       |
| 100                                         | 57.24                | 17        |
| 250                                         | 79.82                | 19        |
| 800                                         | 19.9                 |           |
|                                             | 13                   |           |
|                                             | 426.64               | 244       |
|                                             | 69.84                |           |
| 50                                          | 98.5                 | 56        |
|                                             | 273                  | 42        |
| 150                                         | 20.55                | 3         |
|                                             | 242                  | 165       |
| 0                                           | 10.6                 |           |
|                                             | 81.92                | 30        |
| 50                                          | 13                   |           |
| 100                                         | 89                   | 26        |
| 300                                         | 40.43                |           |
|                                             | 20.55                | 54        |
|                                             | 61.9                 |           |
| 150                                         | 85.16                | 78        |
| 300                                         | 209.73               | 18        |
| 100                                         | 51.28                |           |
| 300                                         | 554.04               |           |
| 170                                         | 101.8                |           |
|                                             |                      |           |
| 3320                                        | 3596.9               | 1089      |