


European University Institute

ALLEGATO H.



European University Institute

REAL ESTATE AND FACILITIES SERVICE

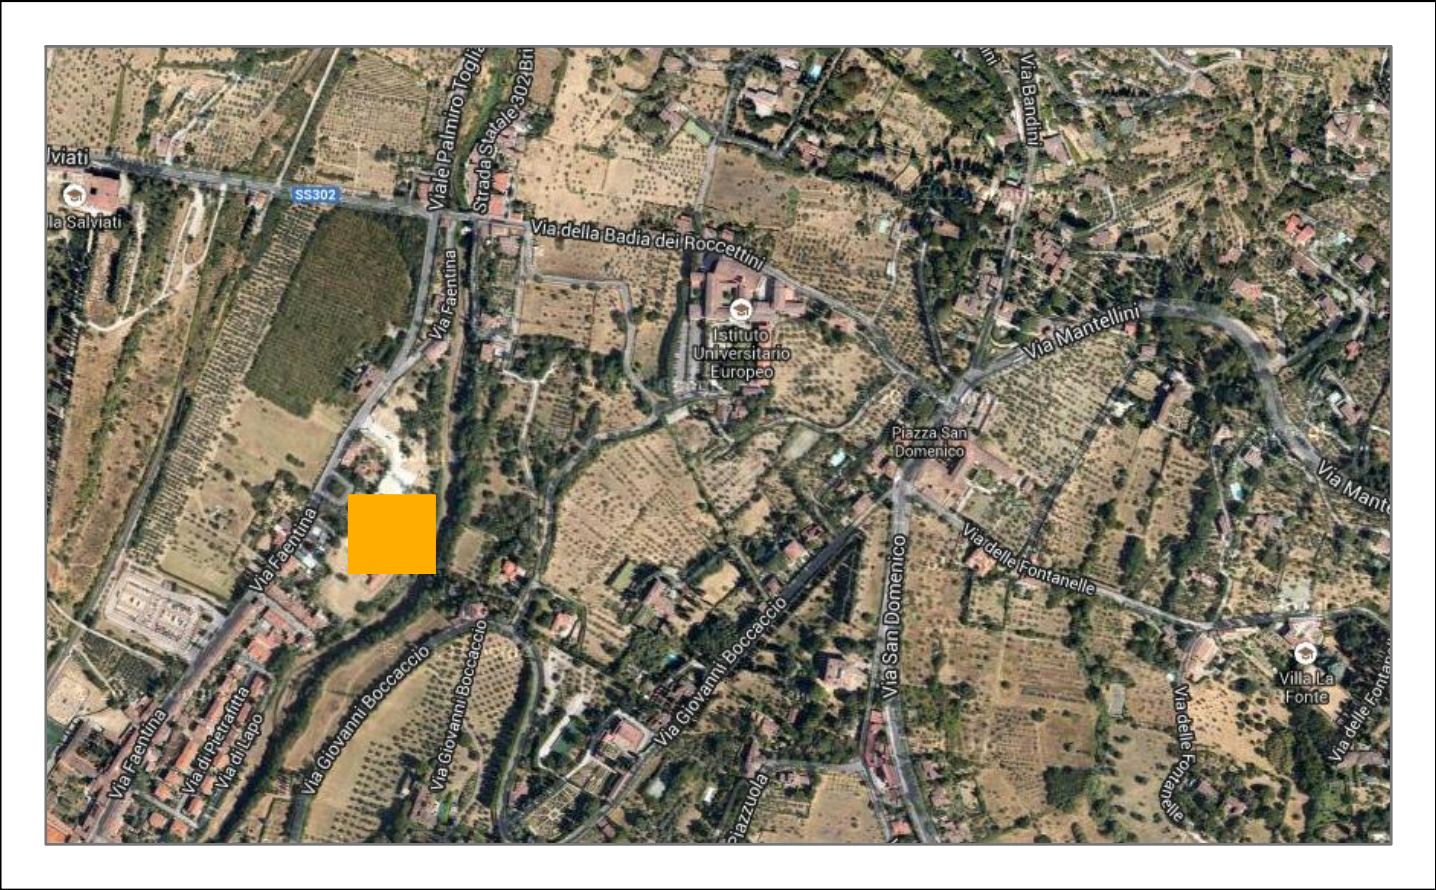

Legenda:

 APPARTAMENTO	 LOCALE TECNICO	 TOILET	 AREE ASFALTATE & GHIAIA
 AULA STUDIO	 MAGAZZINO	 UFFICIO	 AREE ESTERNE PAVIMENTATE
 BAR & MENSA	 SALA COMUNE	 ZONA DI PASSAGGIO	 AREE VERDI
 CUCINA			

Identificativo Immobile:


Appartamenti


via Faentina,384 50014 San Domenico Fiesole

Piano: Piano Seminterrato, Piano Terra,Primo Piano e Piano Secondo.

APT

16/09/2013

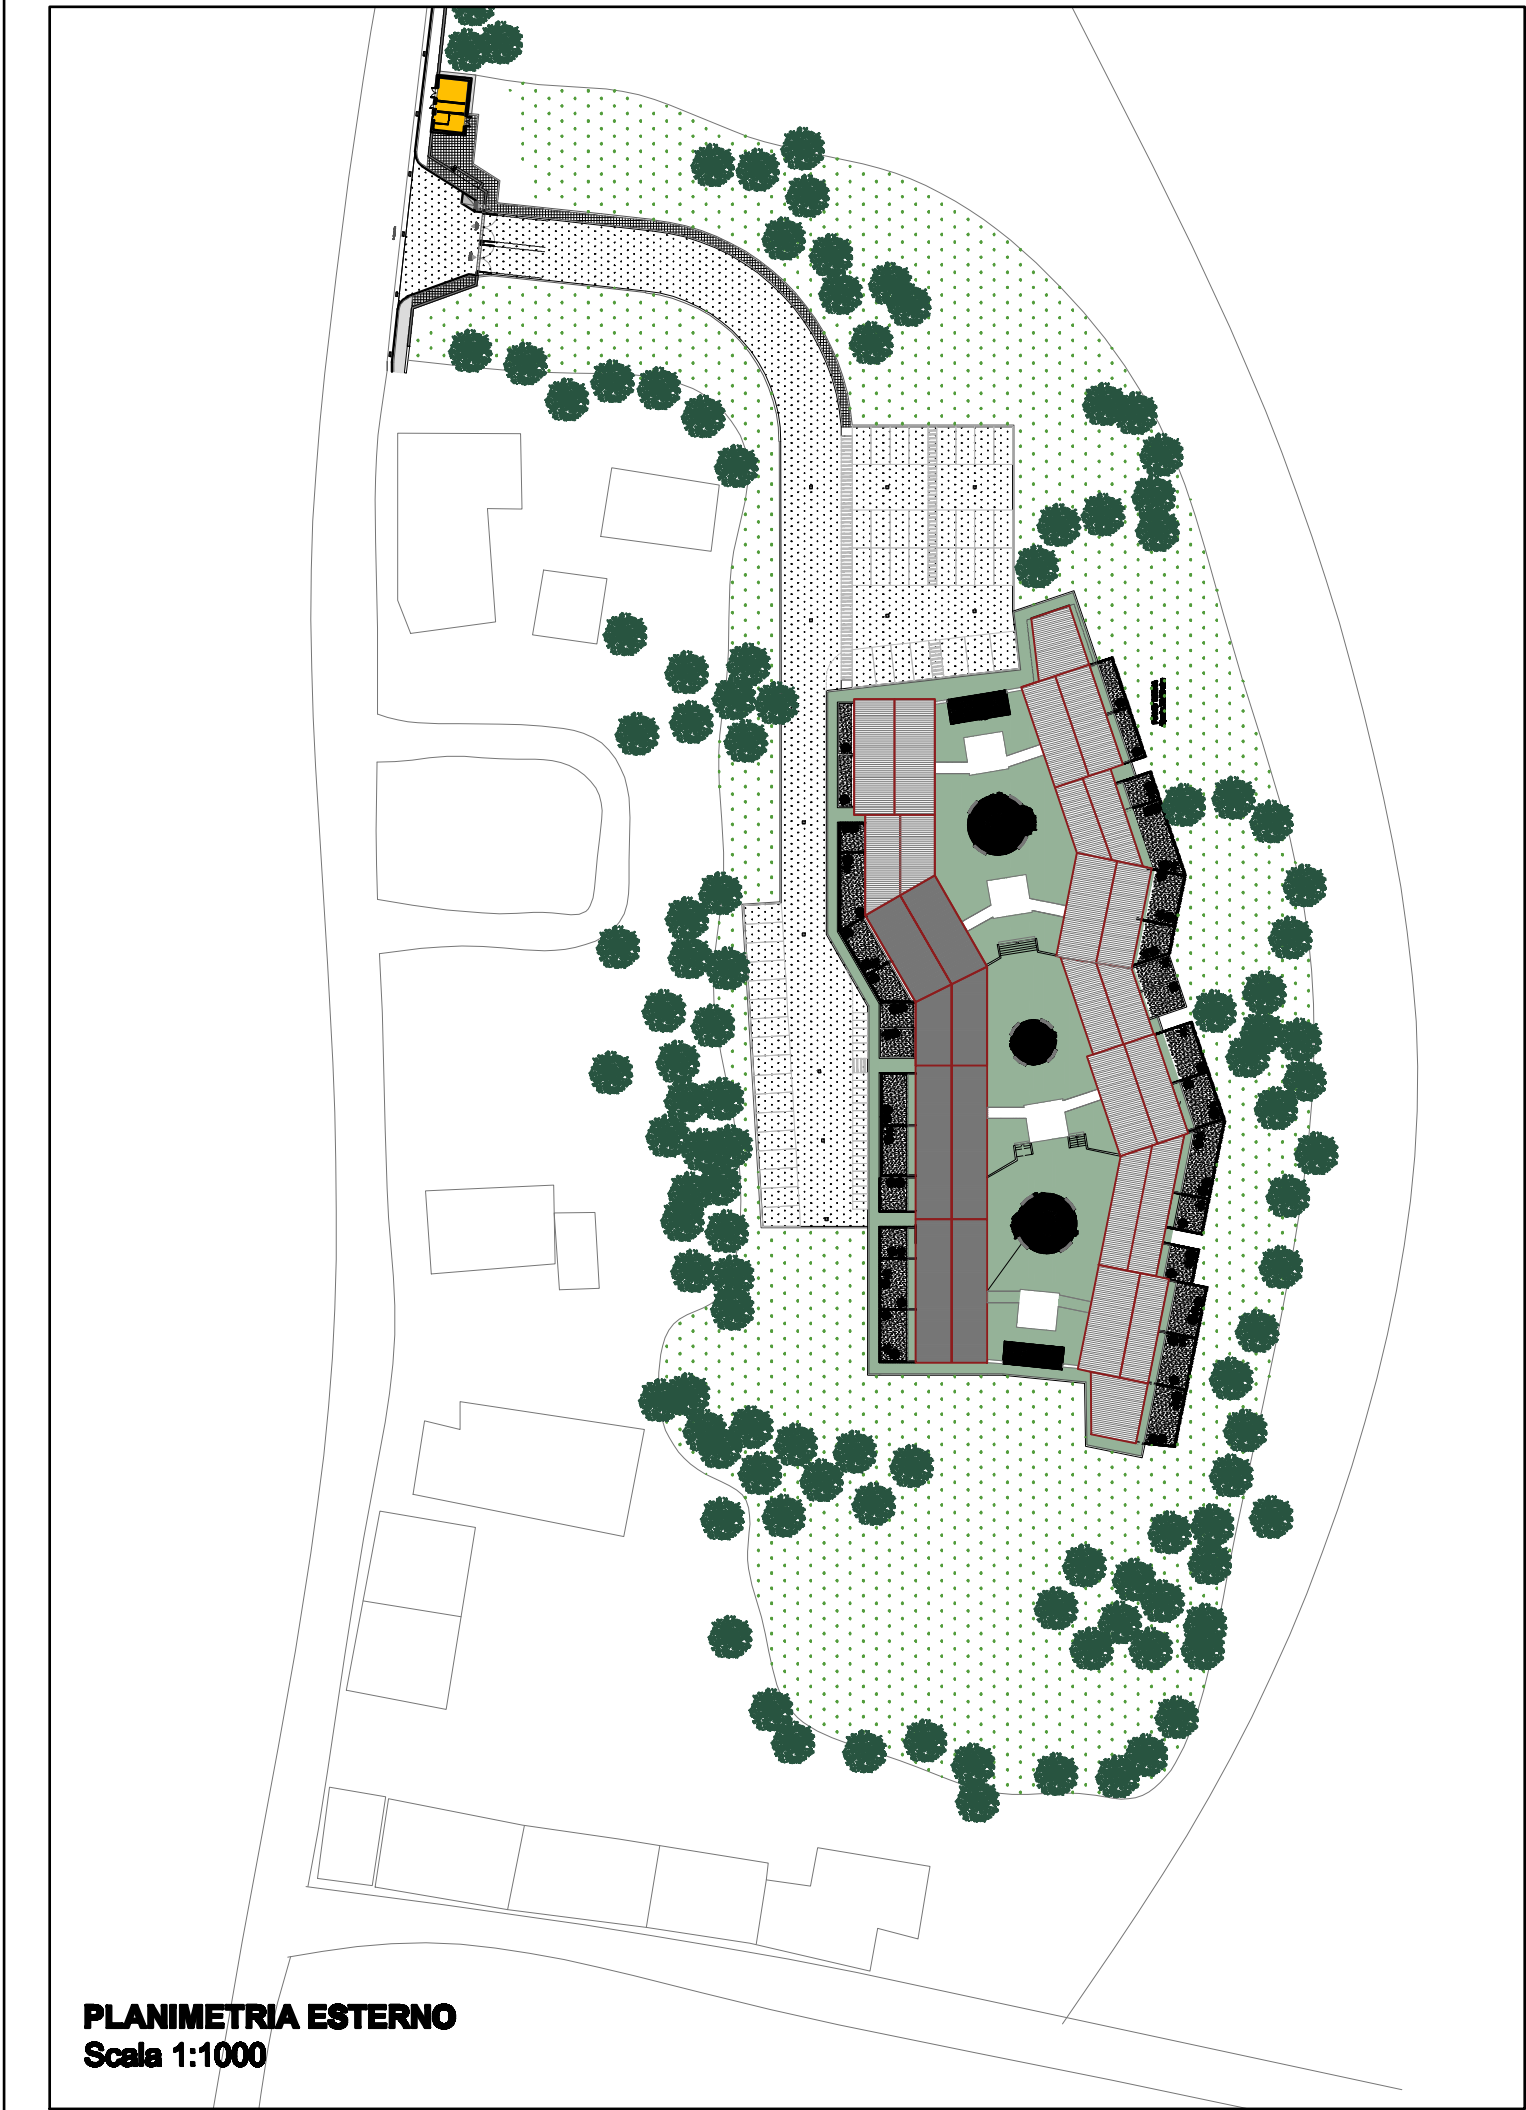

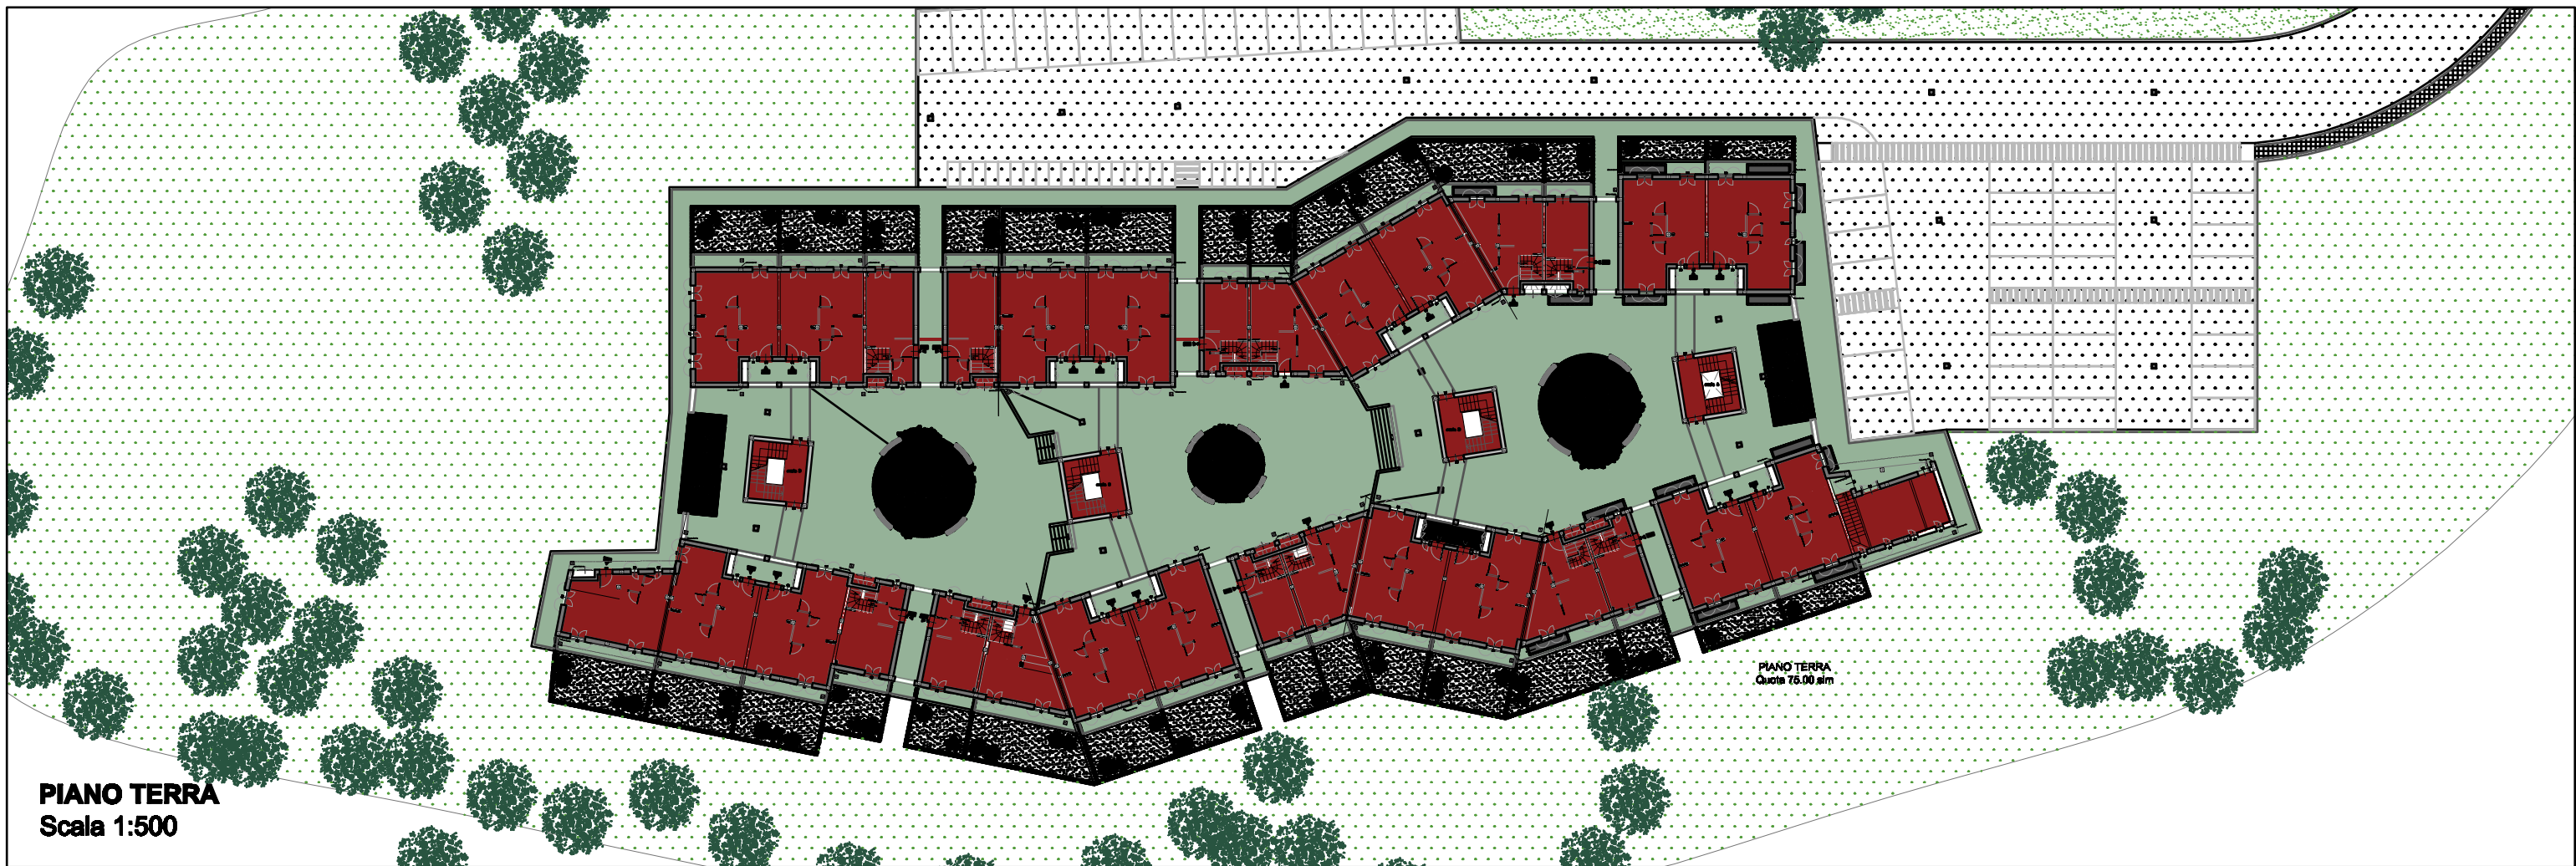


PIANO TERRA
Scala 1:500



PIANO PRIMO
Scala 1:500



PIANO SECONDO
Scala 1:500

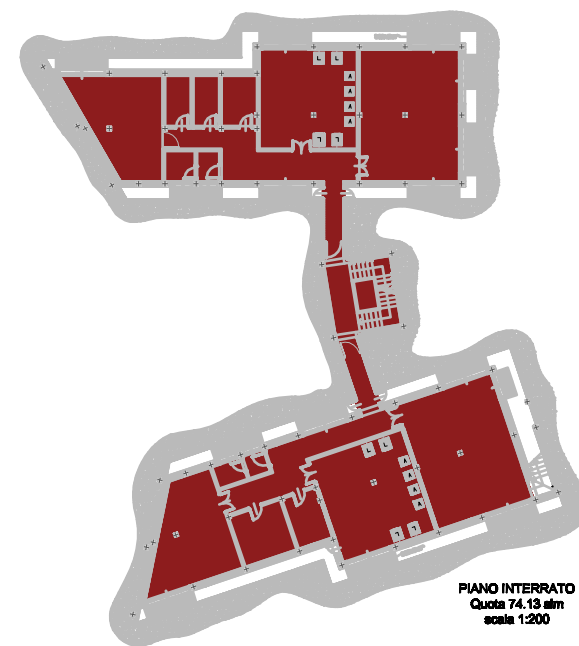

PIANO INTERRATO
Scala 1:500