

European University Institute

ALLEGATO H.



European University Institute

REAL ESTATE AND FACILITIES SERVICE



Legenda:


 APPARTAMENTO	 LOCALE TECNICO	 TOILET	 AREE ASFALTATE & GHIAIA
 AULA STUDIO	 MAGAZZINO	 UFFICIO	 AREE ESTERNE PAVIMENTATE
 BAR & MENSA	 SALA COMUNE	 ZONA DI PASSAGGIO	 AREE VERDI
 CUCINA			

Identificativo immobile:
Villa Salviati
via Bolognese, 156 50139 Firenze

SA

16/09/2013

Piano: **Ipogeo, Manica.**

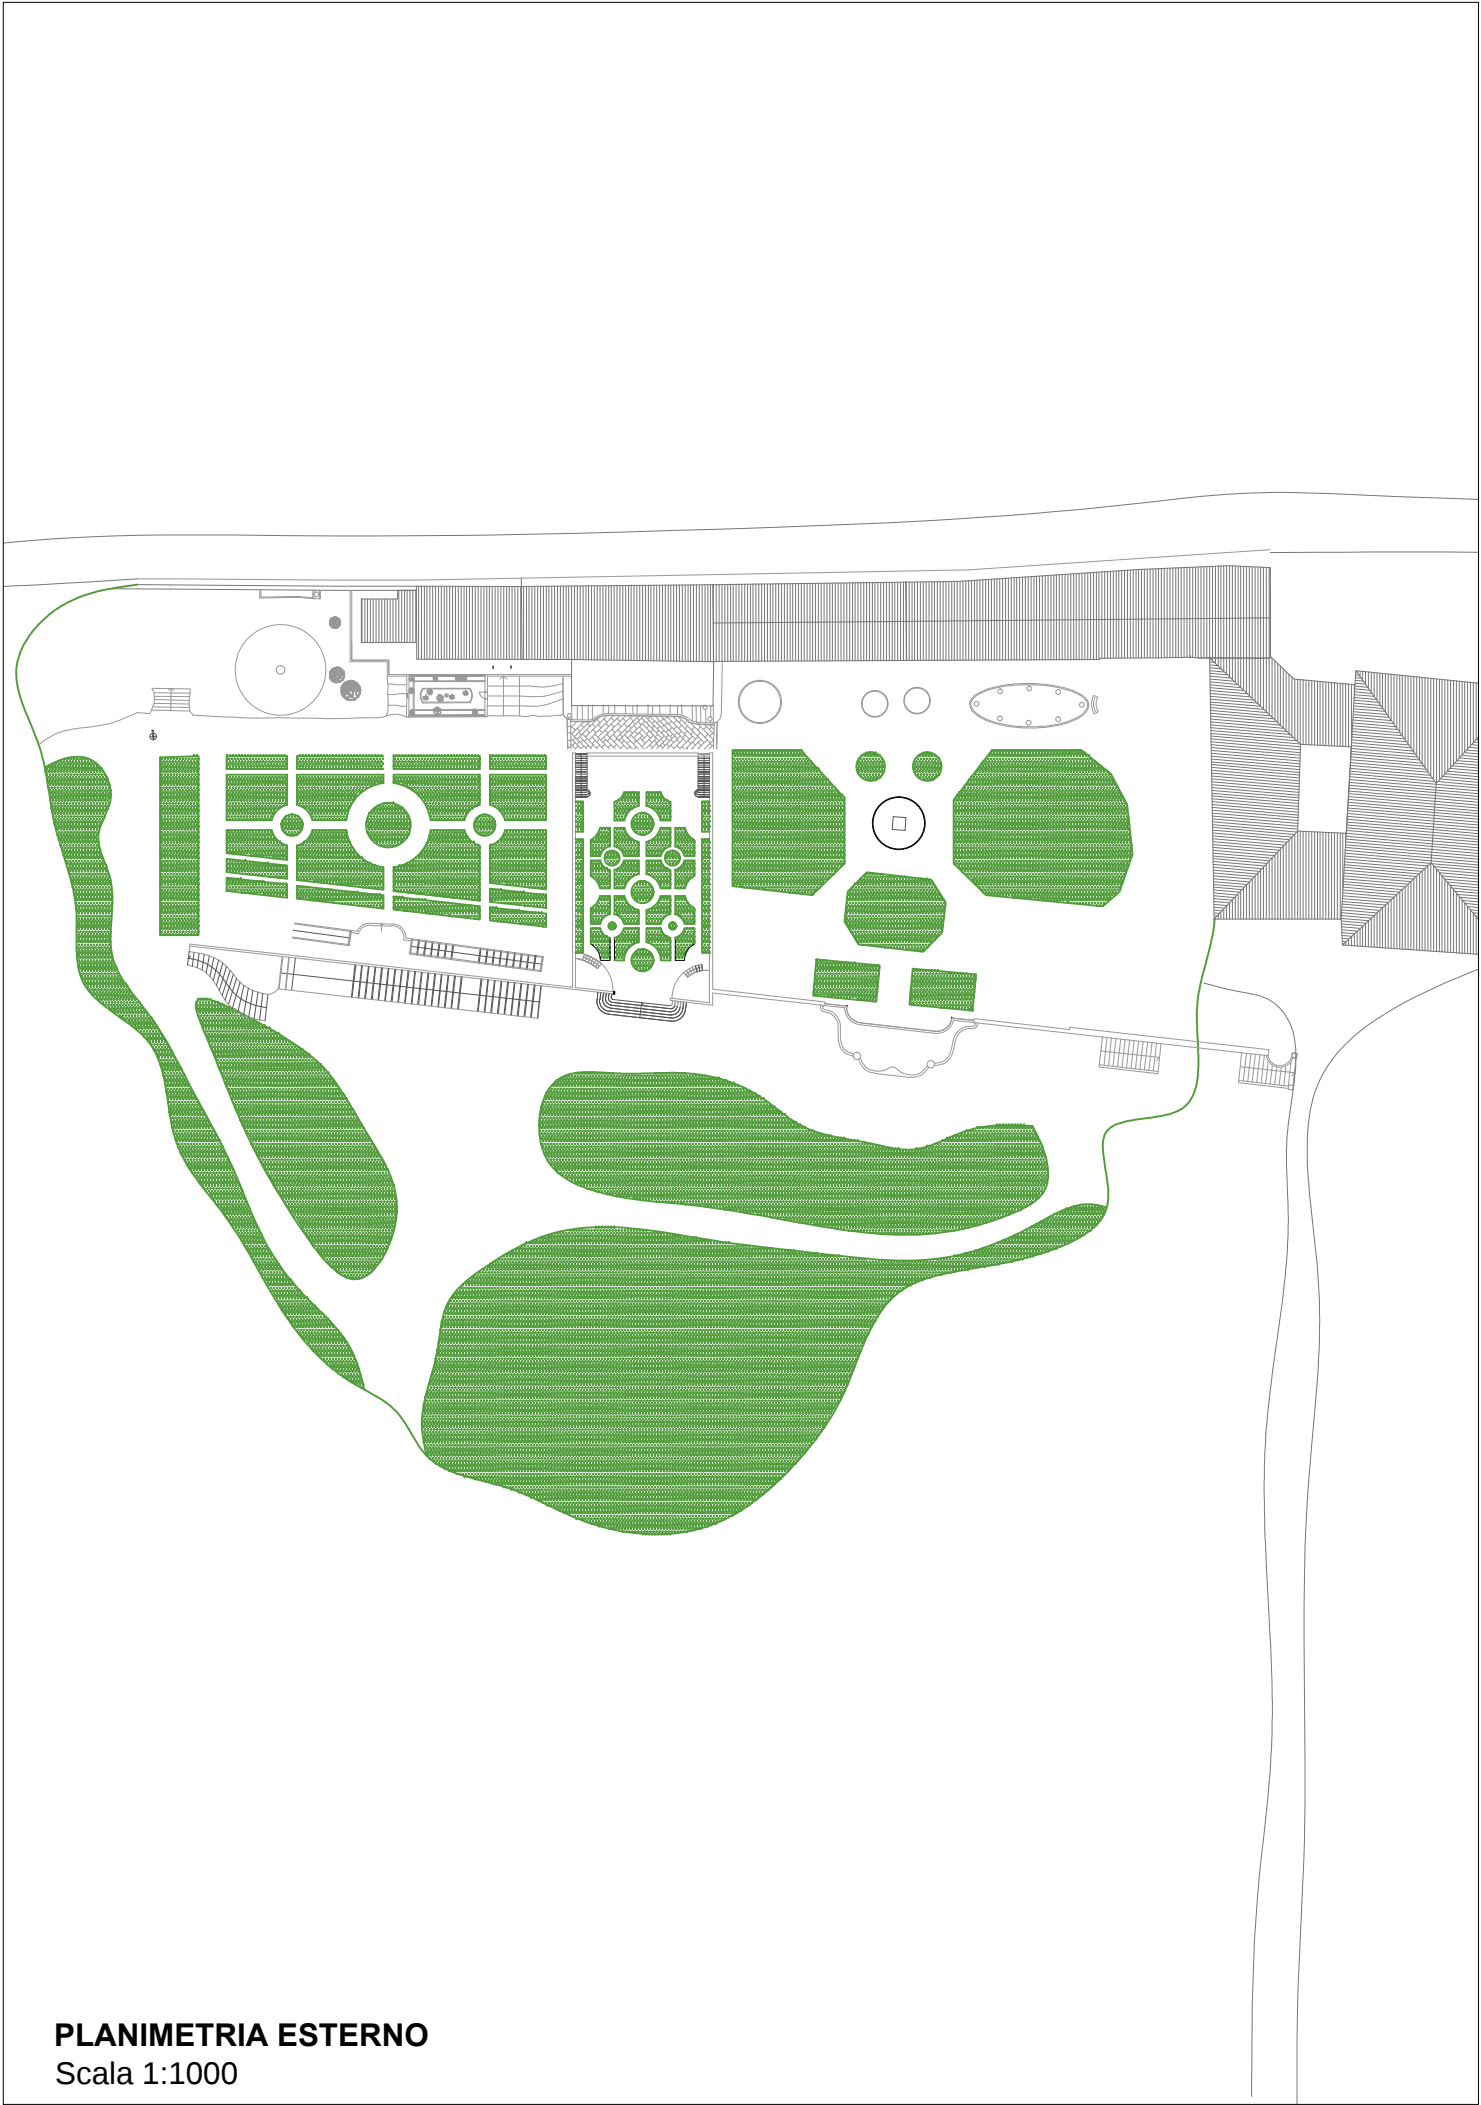

PLANIMETRIA ESTERNO
Scala 1:1000

MANICA
PIANO TERRA
Scala 1:200




PIANO PRIMO
Scala 1:200



Legenda:

	MAGAZZINO		TOILET		ZONA DI PASSAGGIO		AREE ESTERNE PAVIMENTATE
	SALA COMUNE		UFFICIO		BAR & MENSA		

IPOGEO

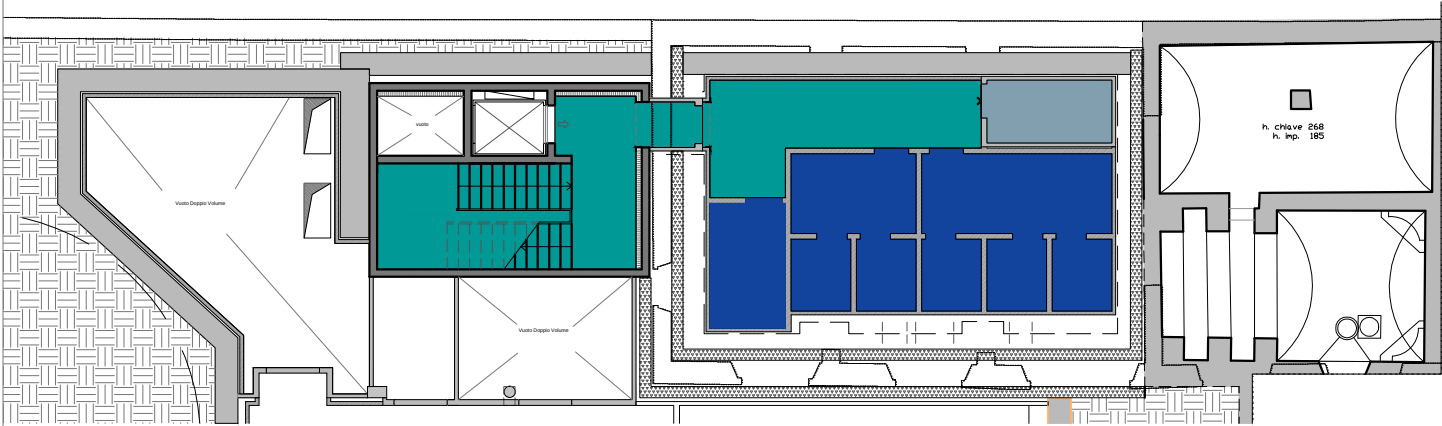


PIANO TERRA
Quota -3.58

PIANO TERRA
Scala 1:200



Legenda:

 MAGAZZINO	 TOILET	 ZONA DI PASSAGGIO	 AREE ASFALTATE & GHIAIA
 LOCALE TECNICO	 UFFICIO	 AREE VERDI	

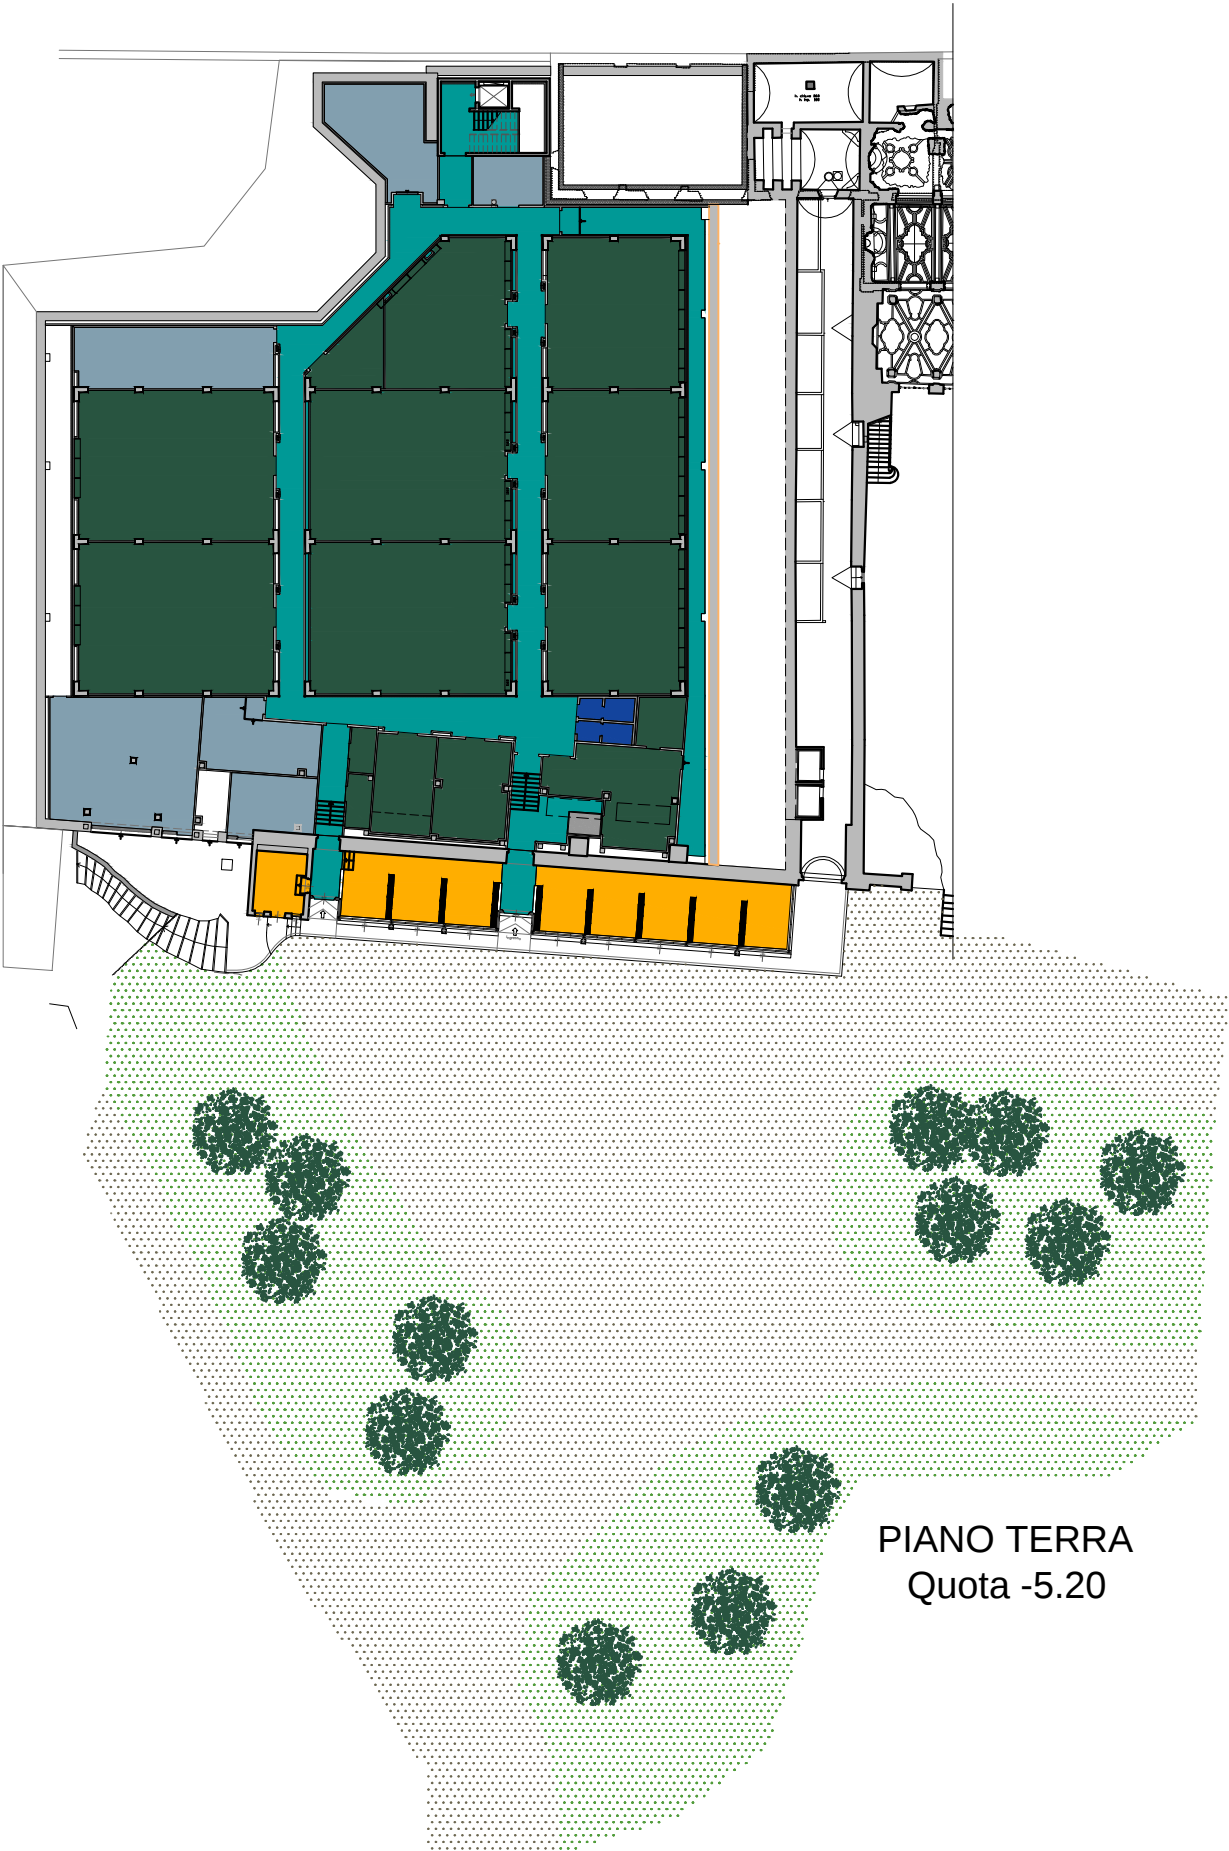

PIANO TERRA
Quota -5.20

PIANO TERRA
Scala 1:500

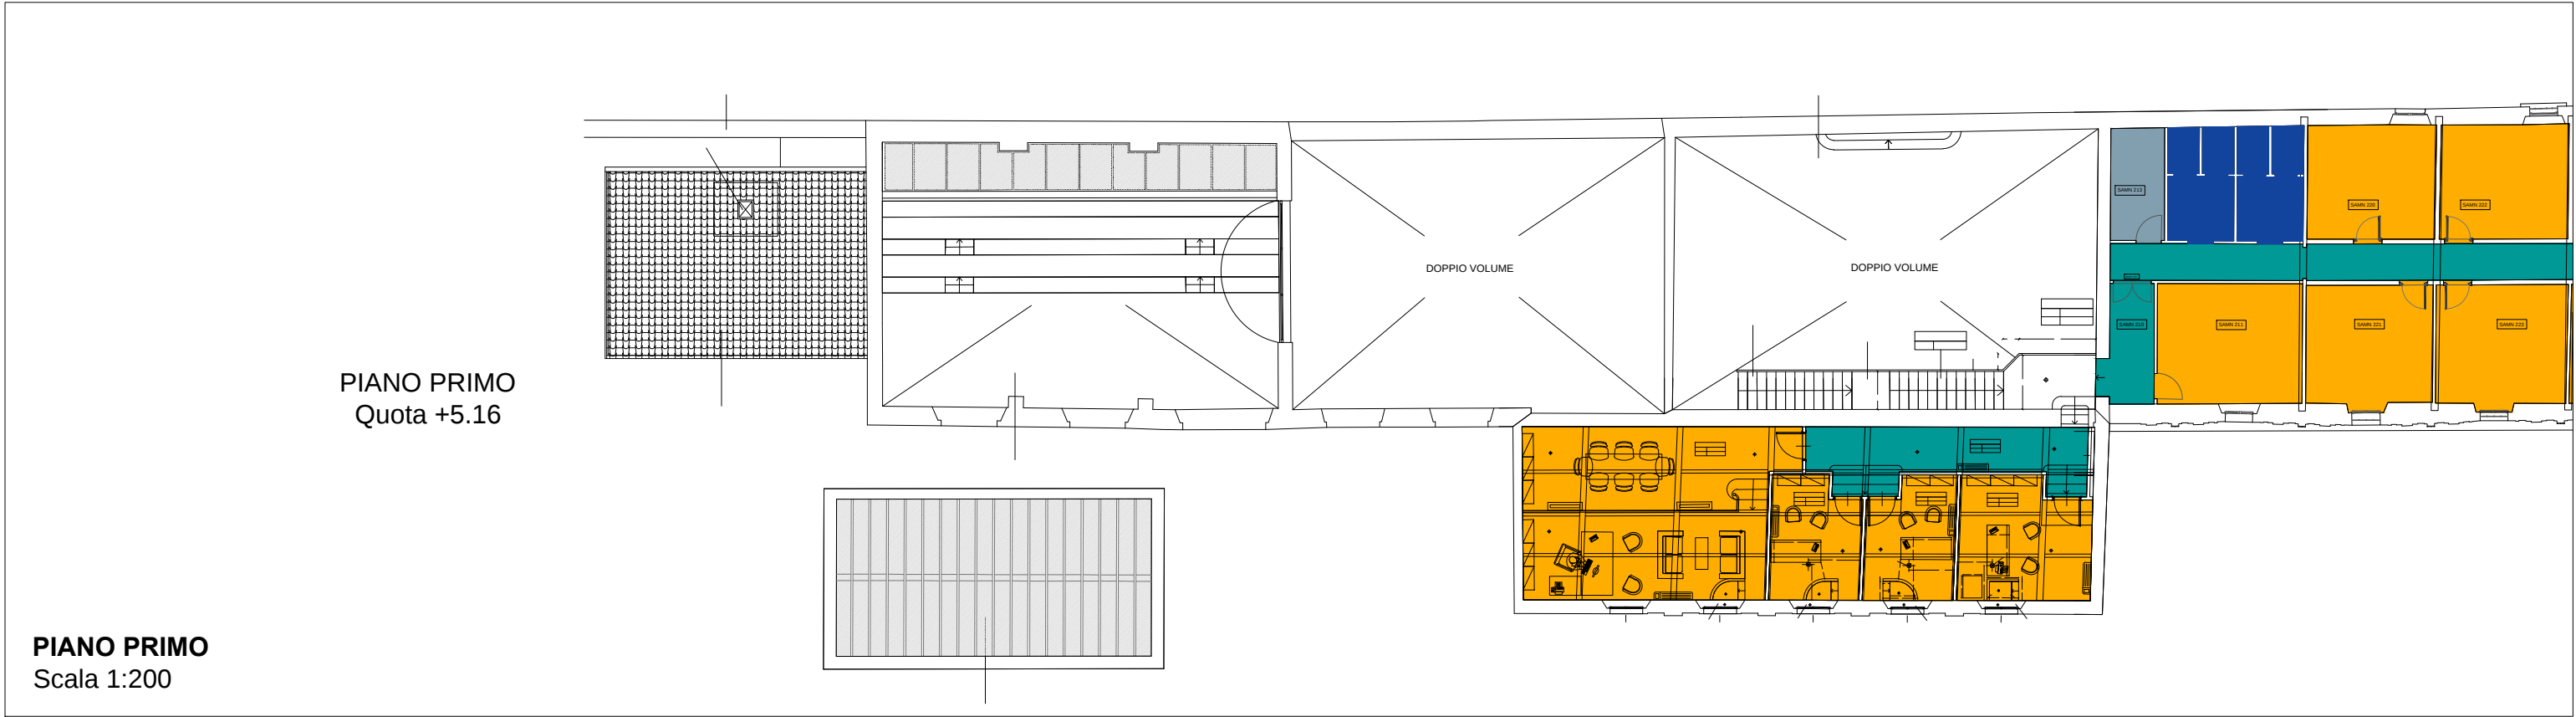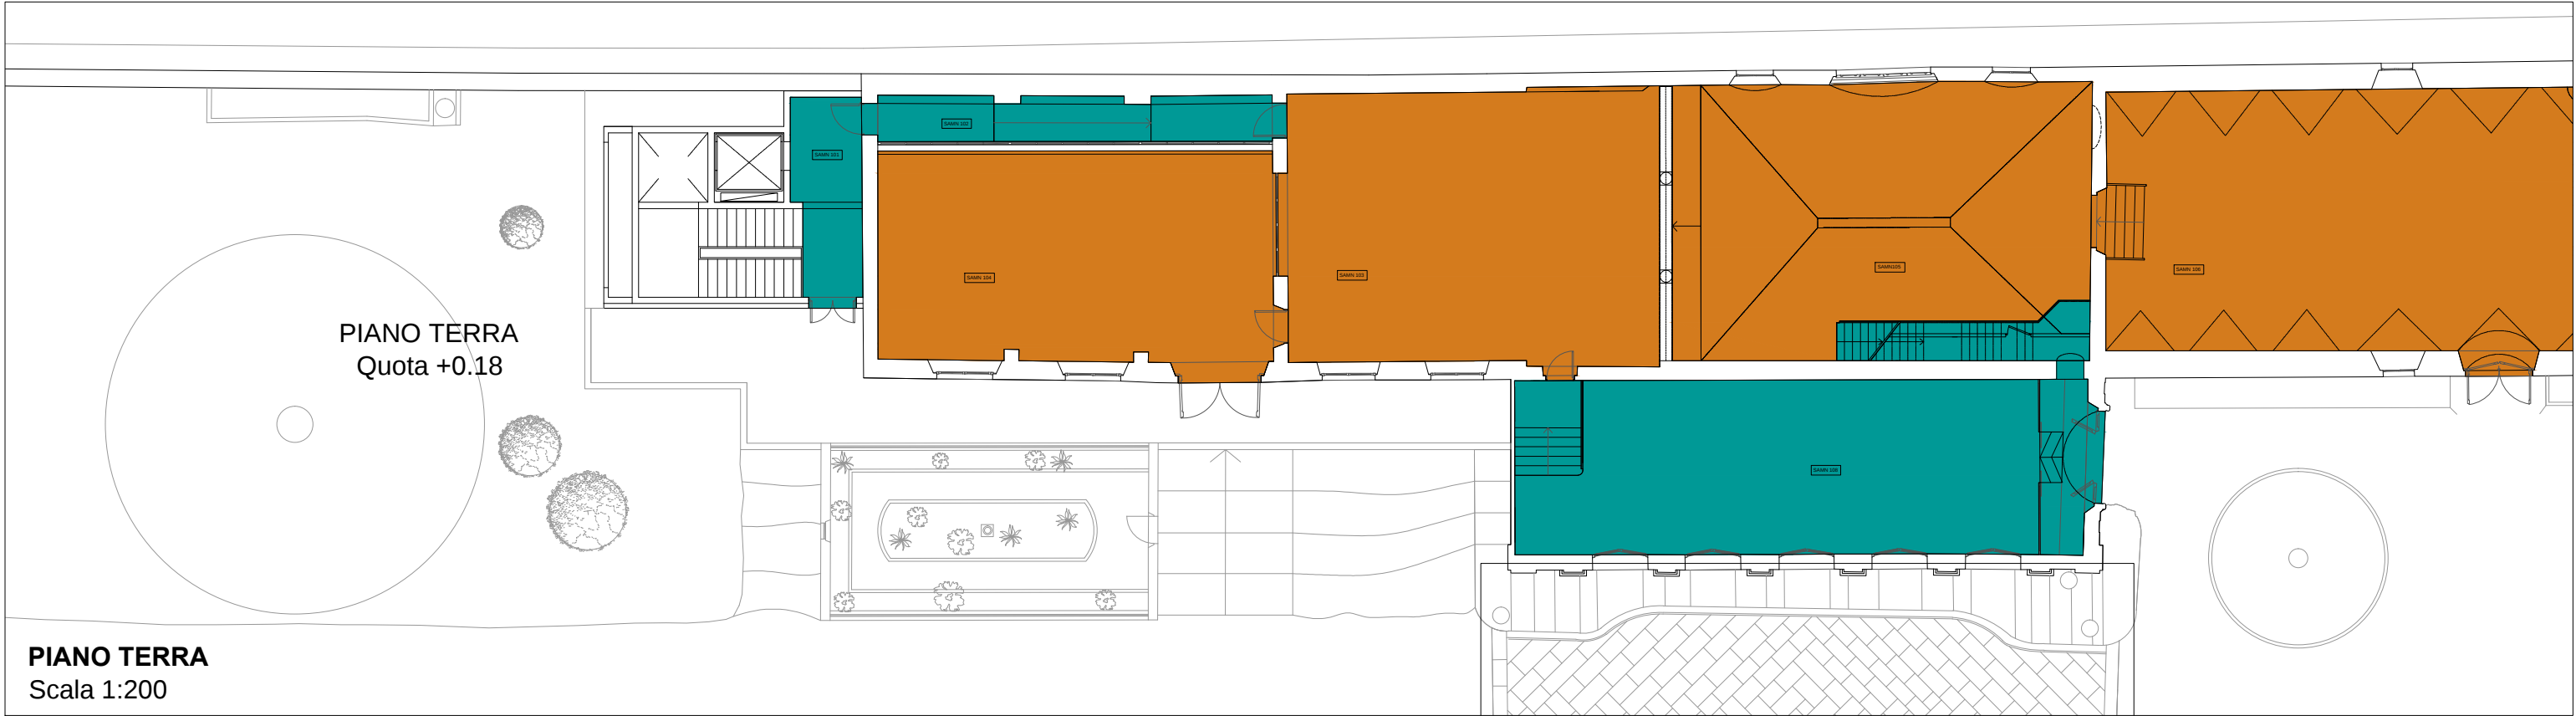

Legenda:

 MAGAZZINO	 TOILET	 ZONA DI PASSAGGIO	 AREE ESTERNE PAVIMENTATE
 SALA COMUNE	 UFFICIO	 BAR & MENSA	