

ISTITUTO UNIVERSITARIO EUROPEO







RILIEVO DEGLI IMPIANTI ELETTRICI, MECCANICI E SPECIALI - DISPOSIZIONE APPARECCHIATURE

Identificativo immobile:
Badia Fiesolana
via dei Roccettini, 9 50014 San Domenico di Fiesole
Piano: Piano Terra, Piano Primo inferiore e Piano Primo

05/07/2013
Badia impianti.dwg
scala:1:200

BF1

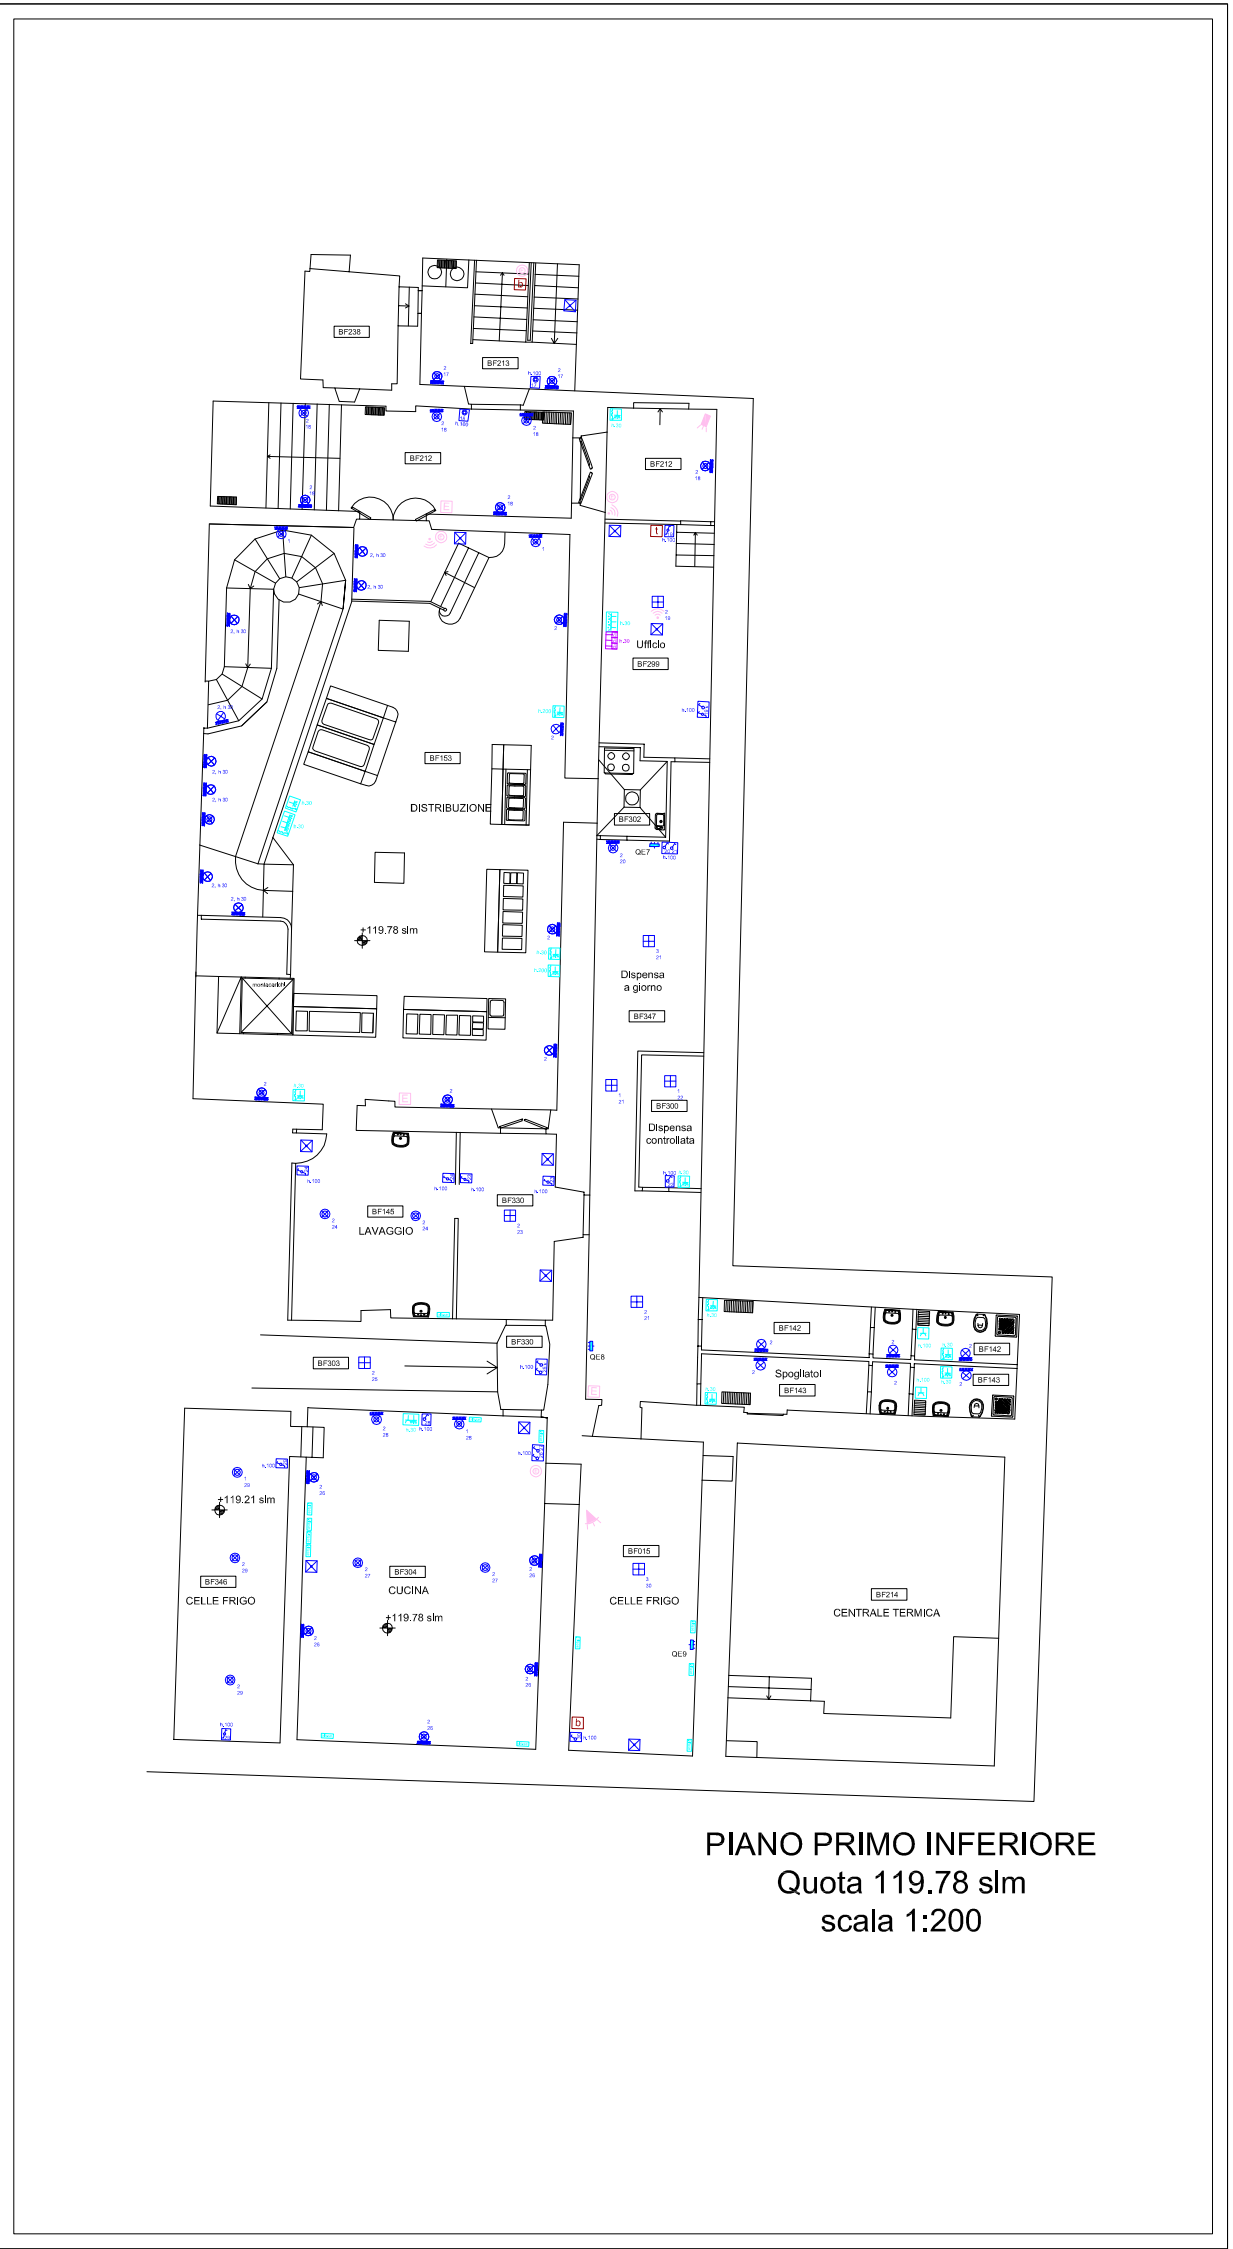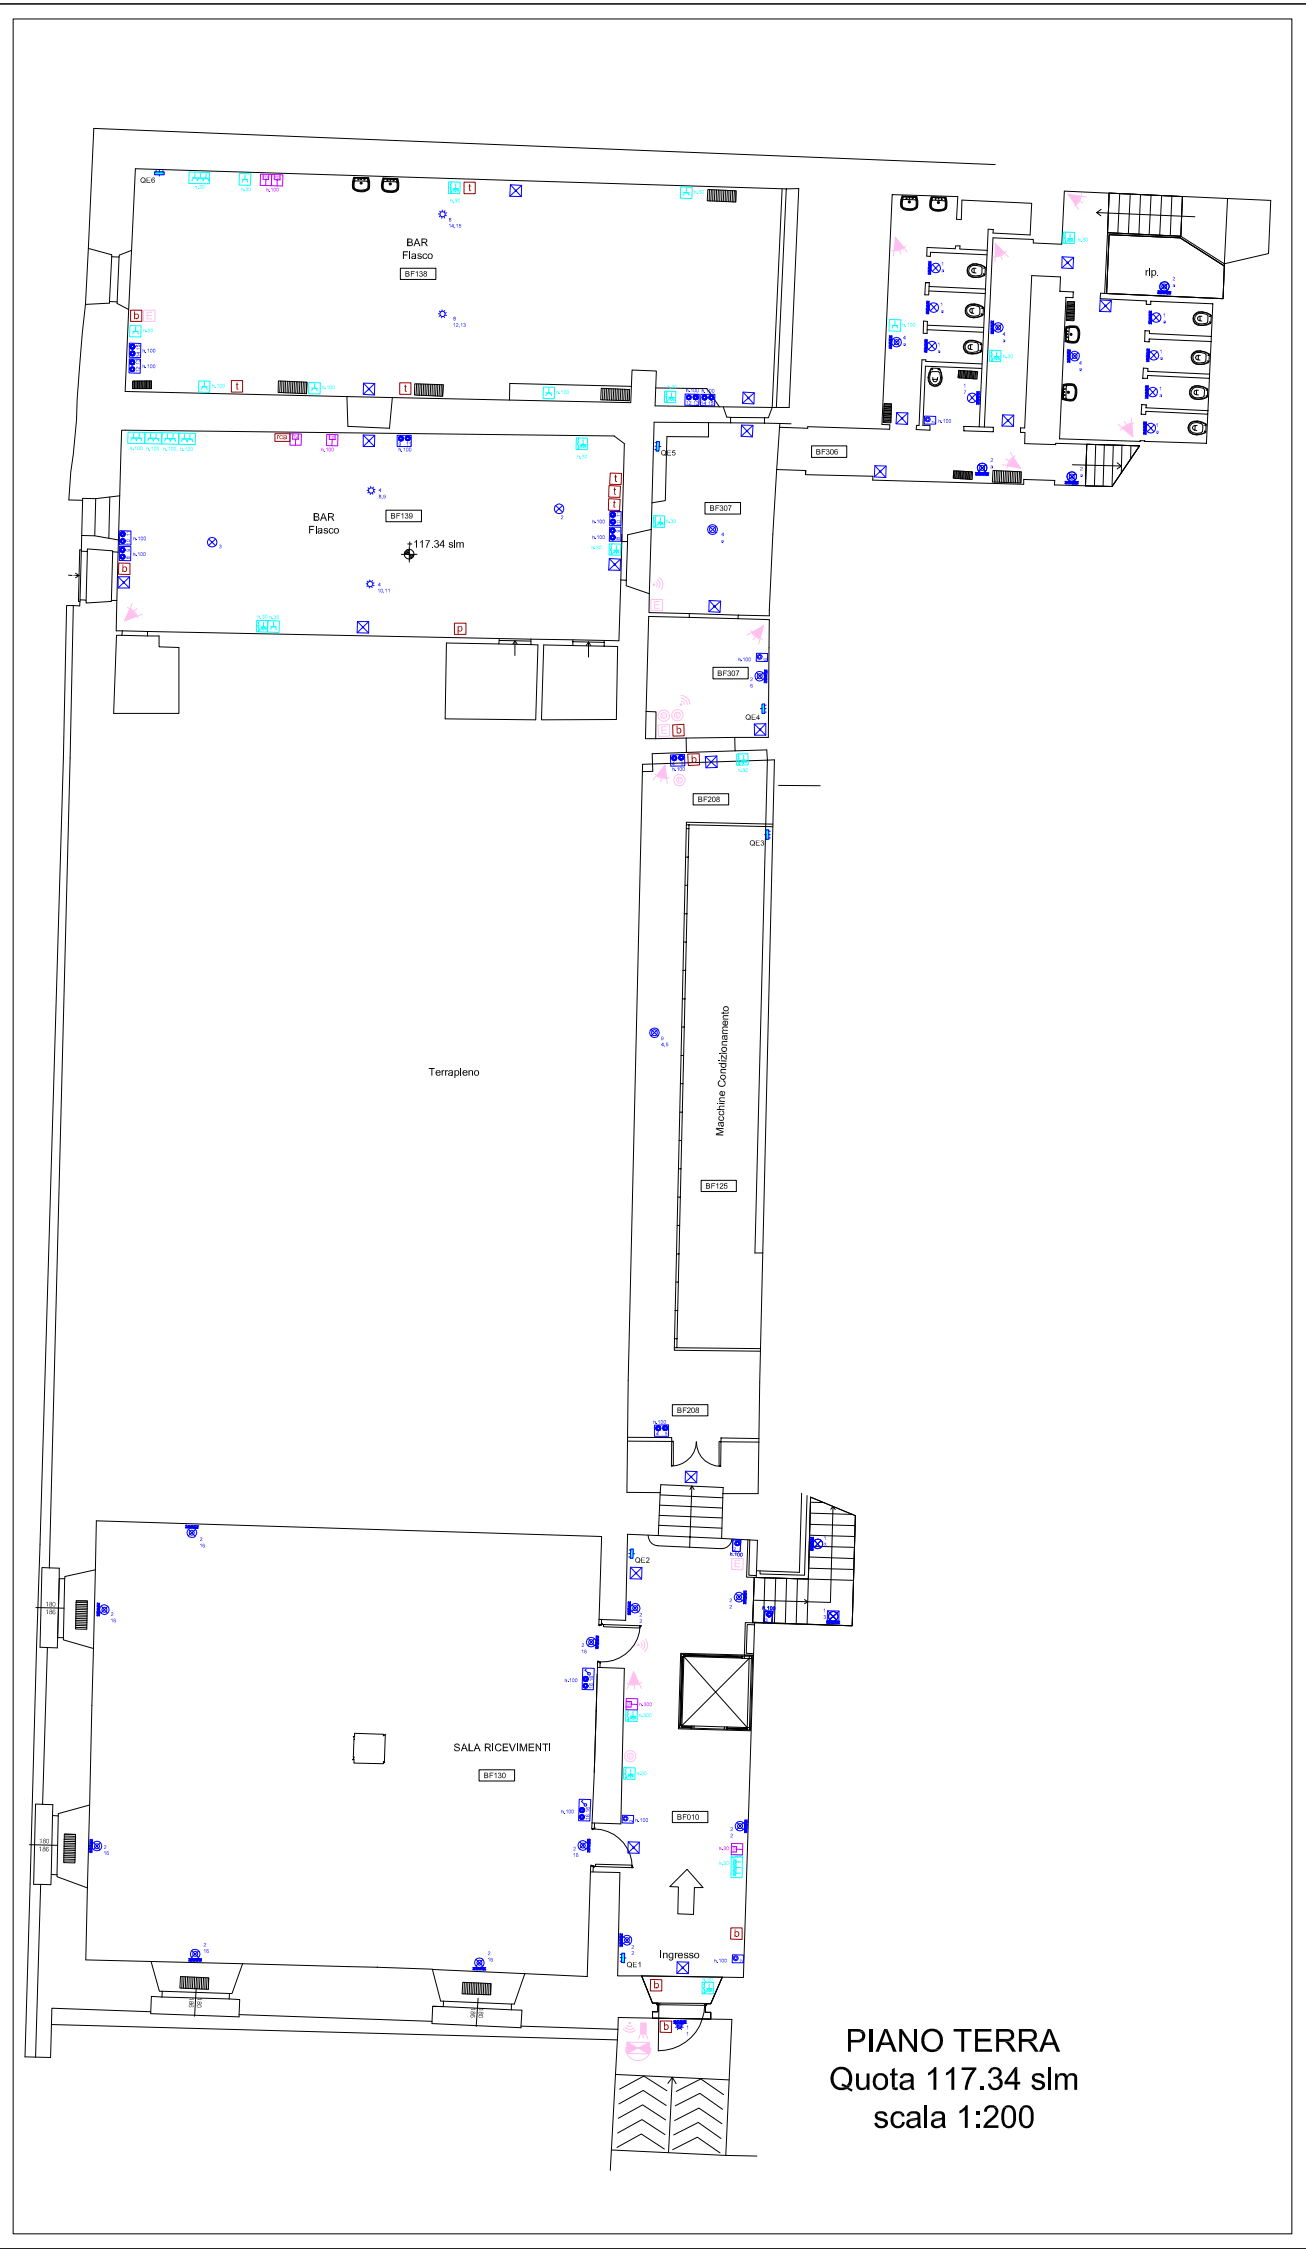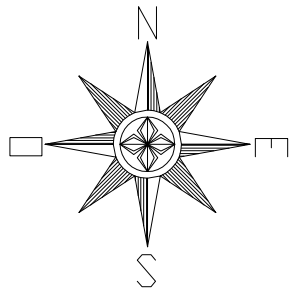

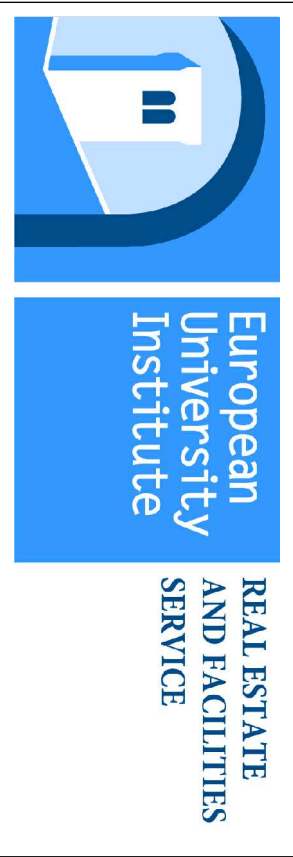

RILEVO DEGLI IMPIANTI ELETTRICI, MECCANICI E SPECIALI - DISPOSIZIONE APPARECCHIATURE



05/07/2013

Badia impianti.dwg


scala:1:200

Identificativo immobile:
Badia Fiesolana
via dei Roccettini, 9 50014 San Domenico di Fiesole



BF2

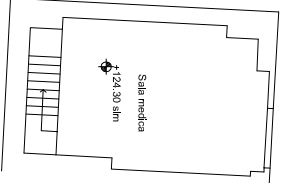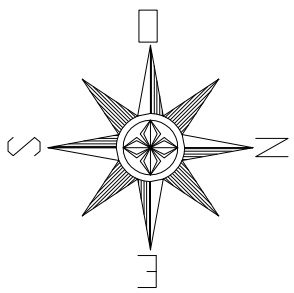


PIANO SECONDO
Quota 123,75 sim
scala 1:200

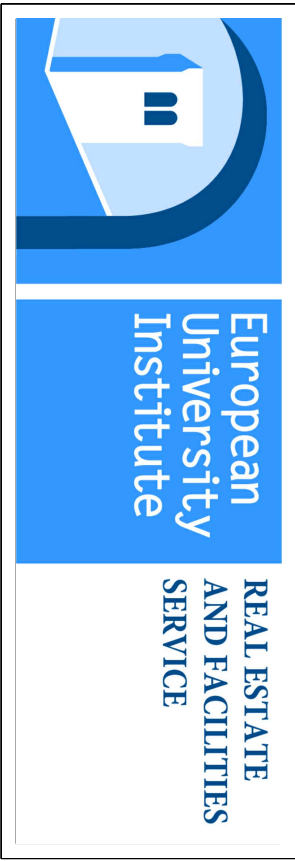

05/07/2013		RILIEVO DEGLI IMPIANTI ELETTRICI, MECCANICI E SPECIALI - DISPOSIZIONE APPARECCHIATURE	Identificativo immobile: Badia Fiesolana via dei Roccettini, 9 50014 San Domenico di Fiesole Piano: Piano Terzo
Badia impiantiling			
scale:1:200			
BF3			

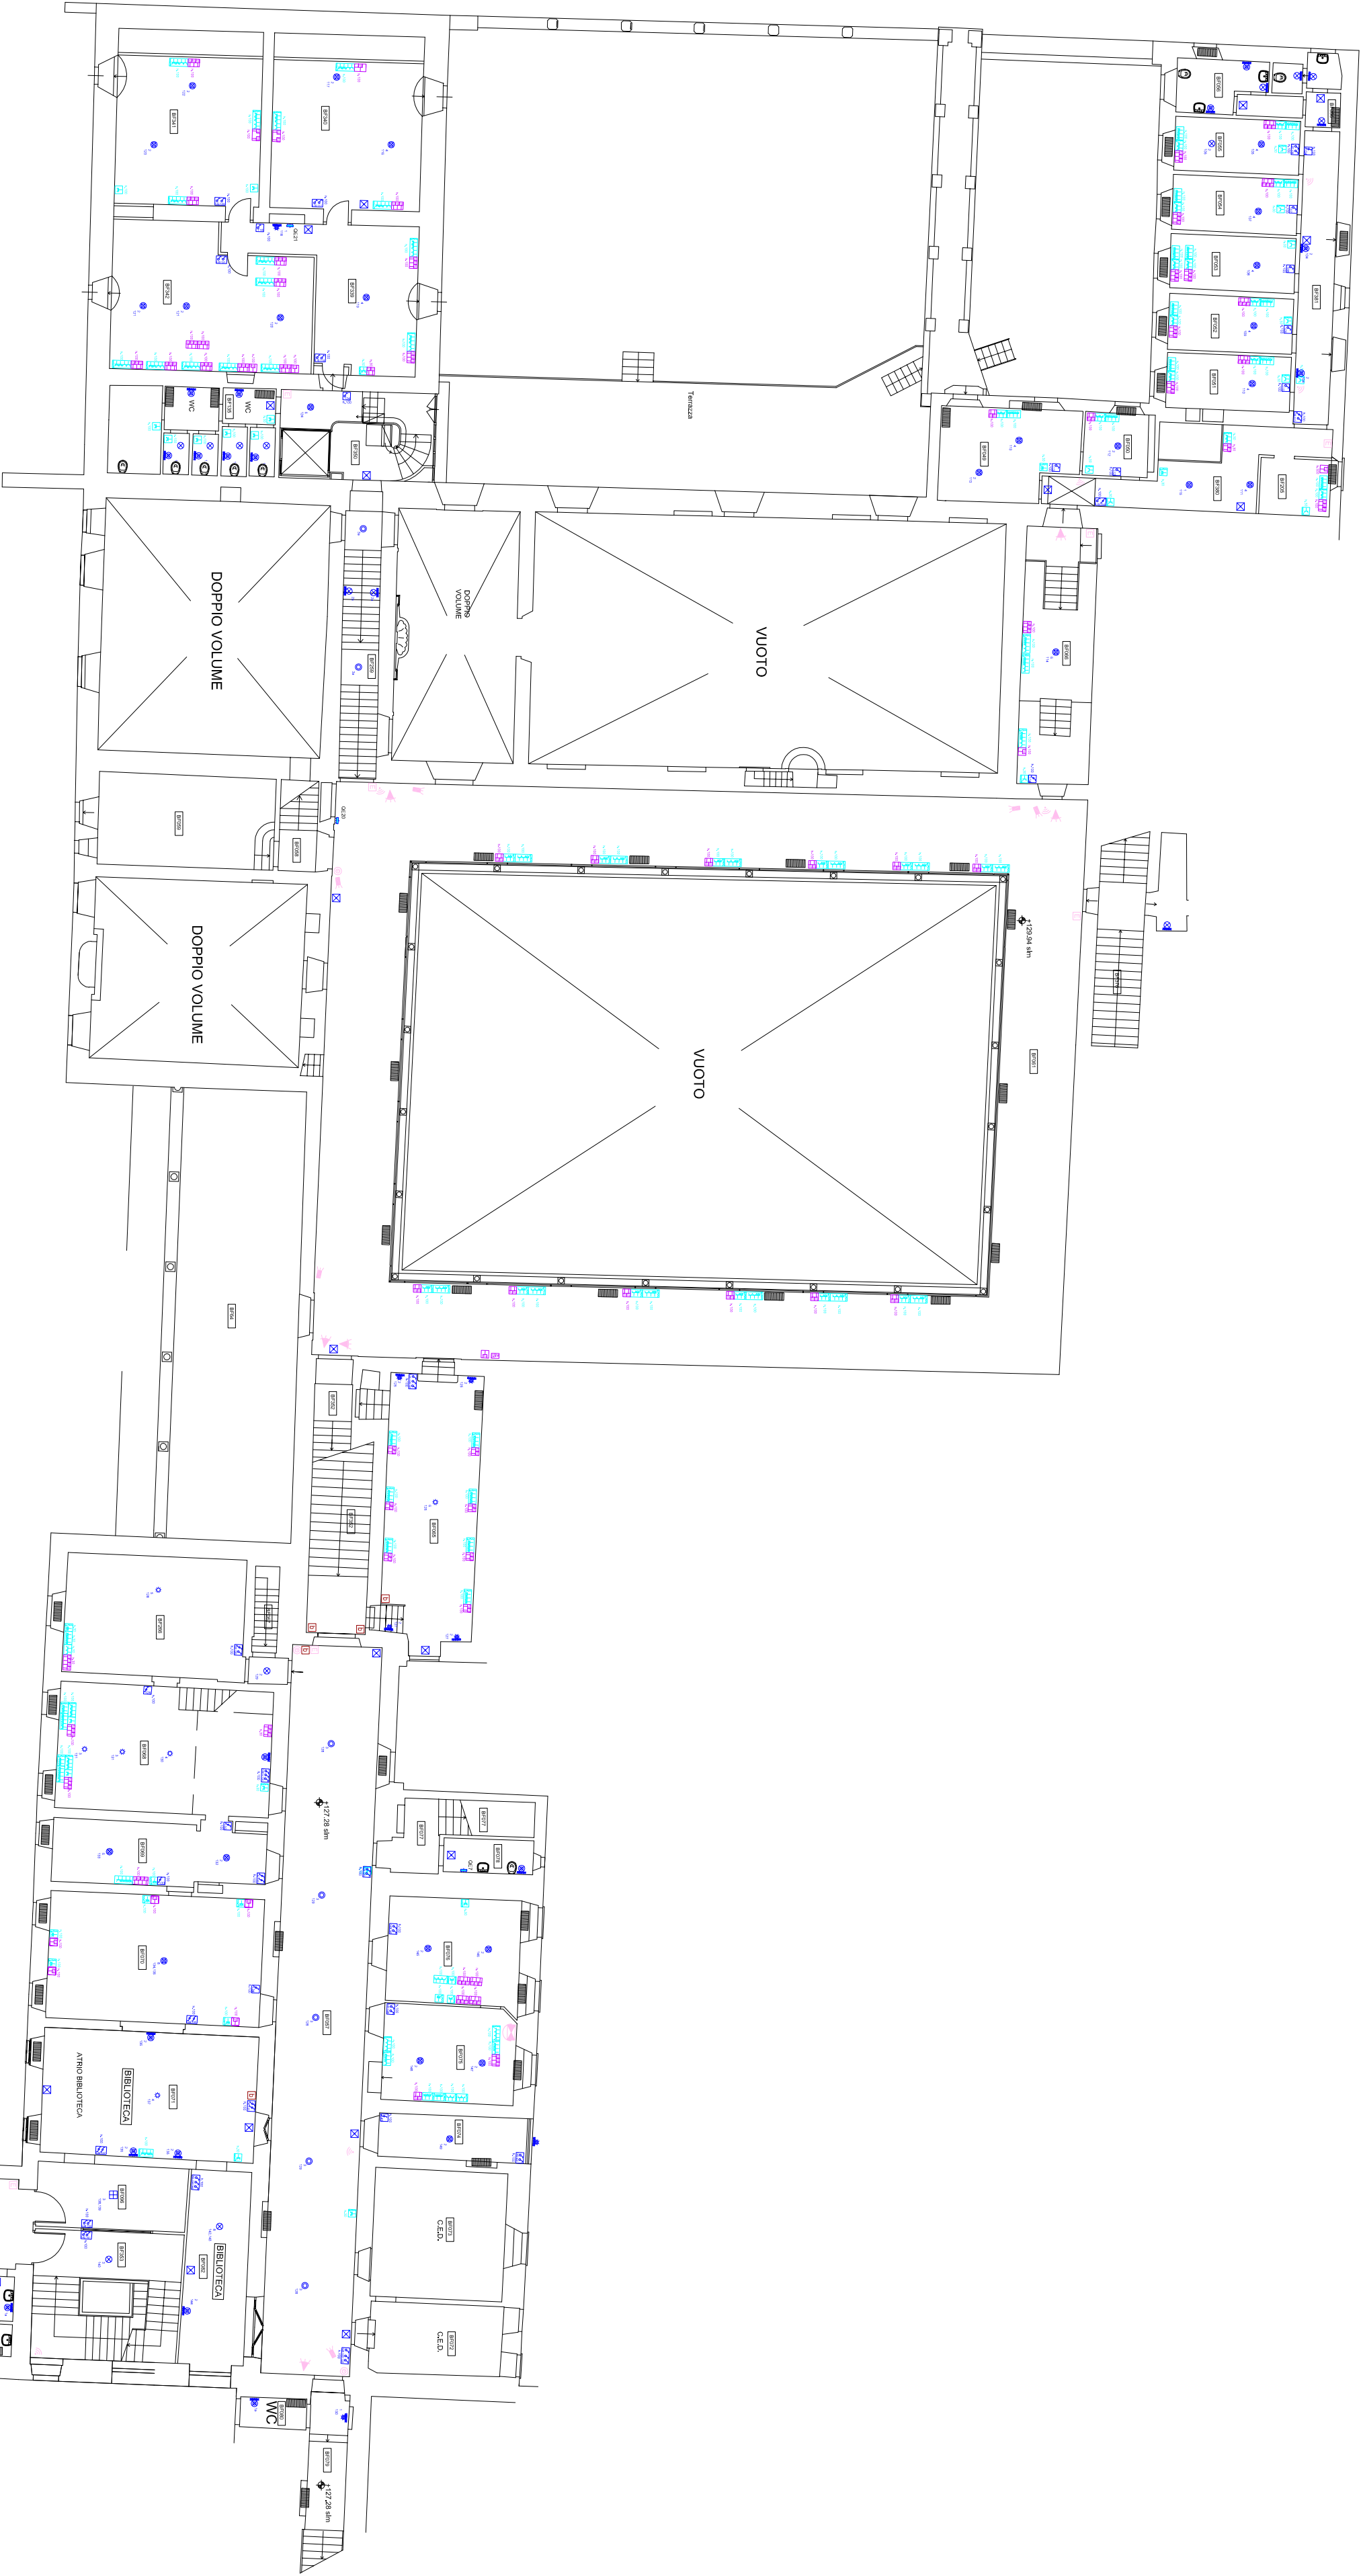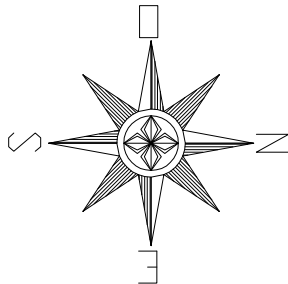


PIANO TERZO SUPERIORE
Quota 130.52 sim
scala 1:200

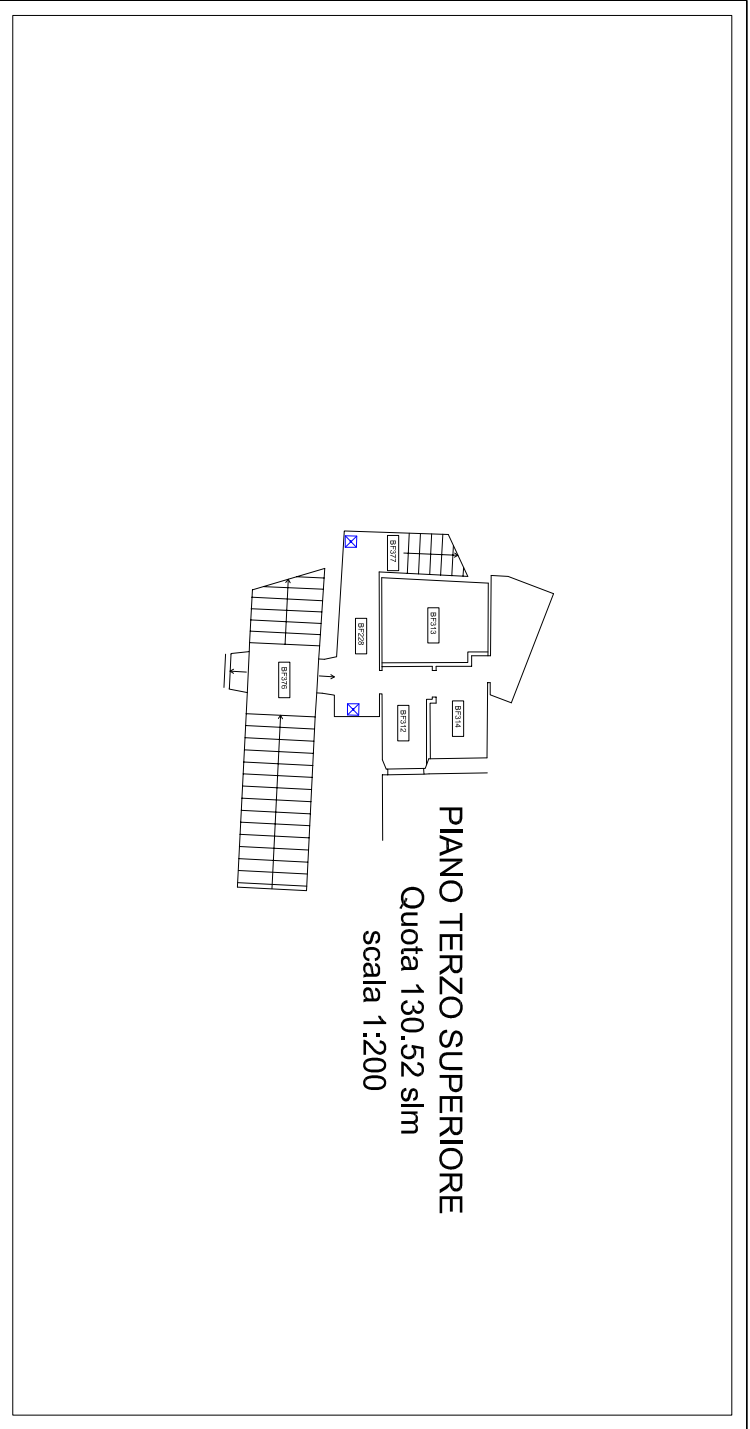

PIANO TERZO SUPERIORE
Quota 130.52 sim
scala 1:200



PIANO TERZO
Quota 127.28 sim
scala 1:200

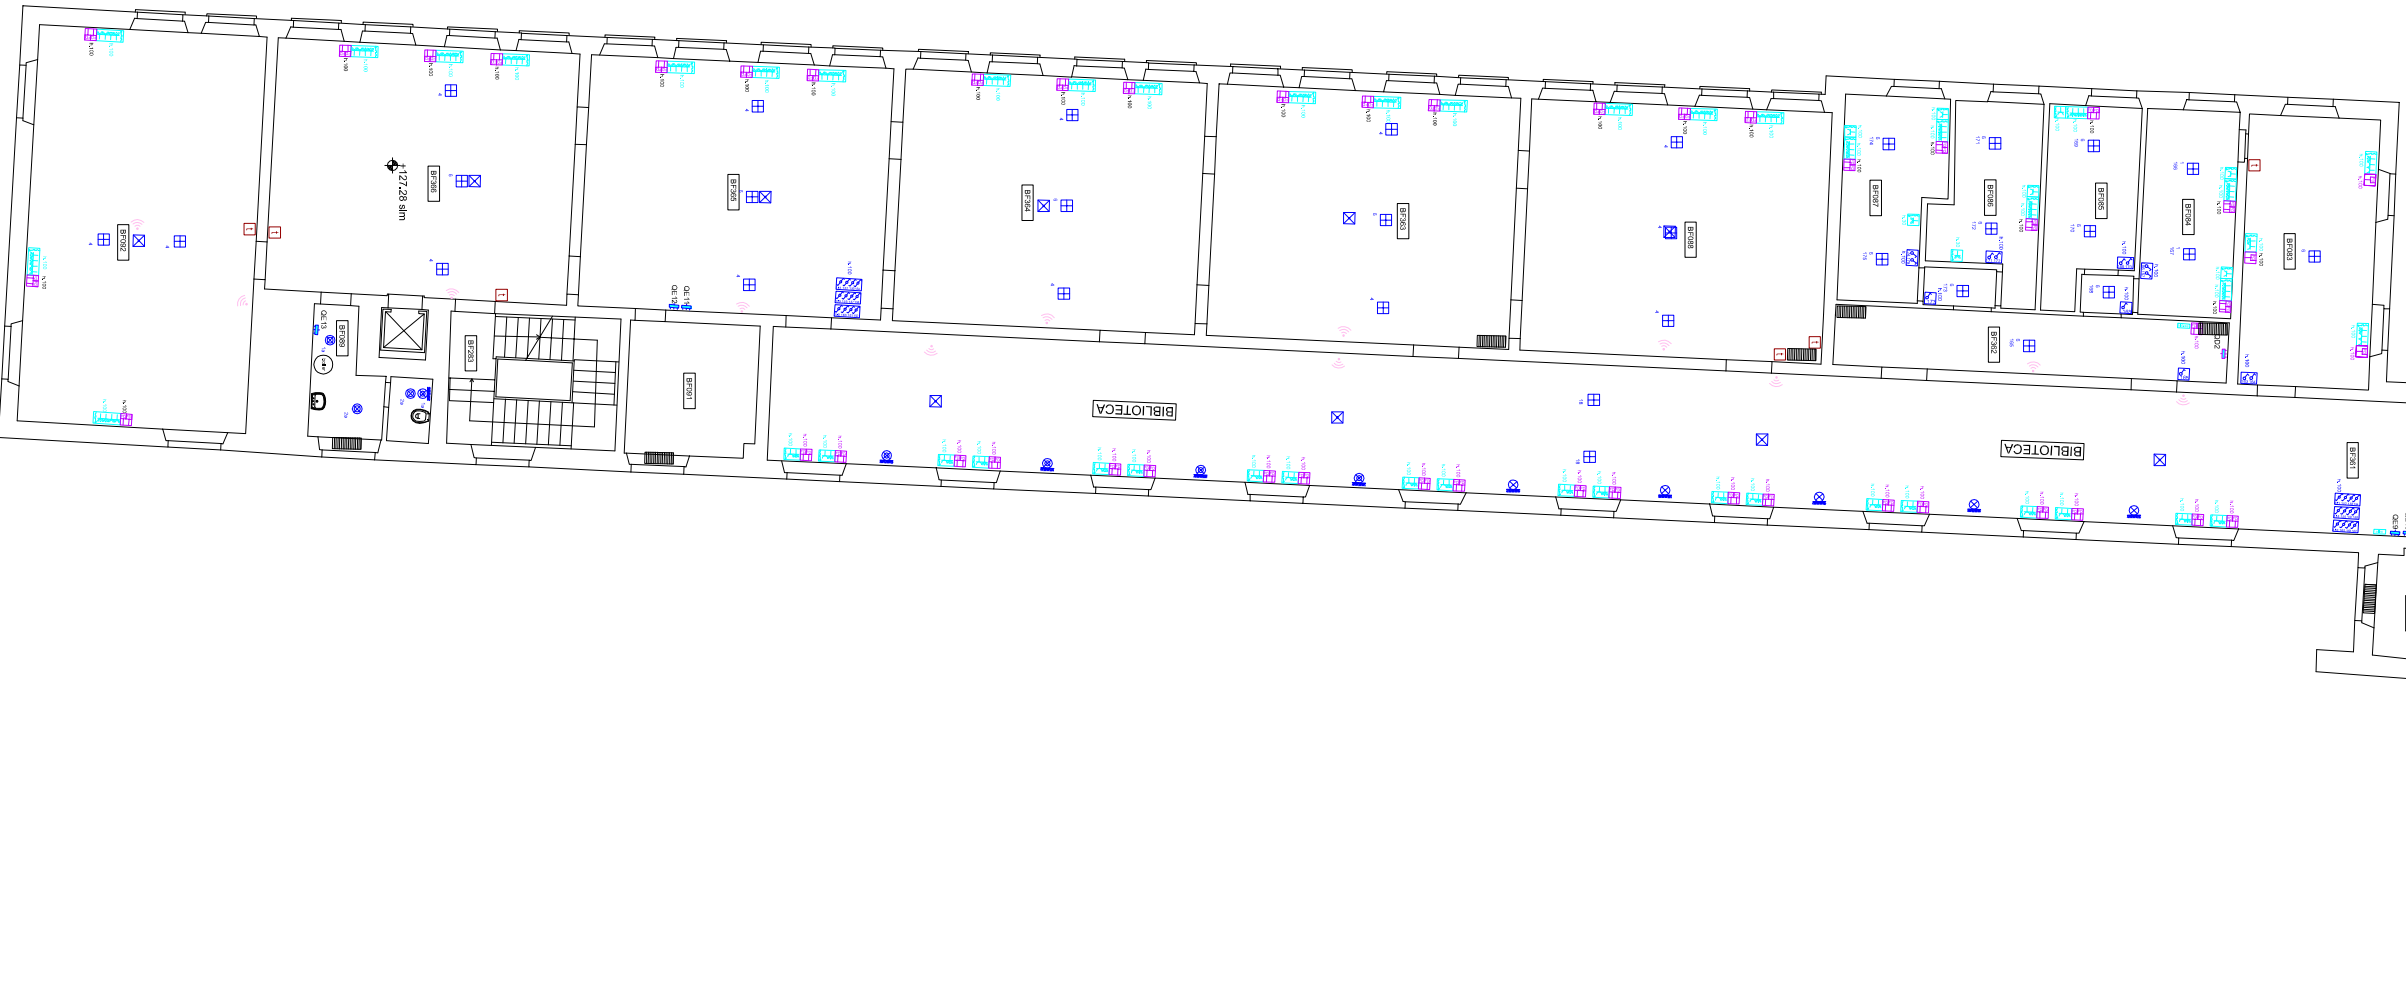


05/07/2013

Badia impiantidw
scala:1:200


Badia Fiesolana

BF4

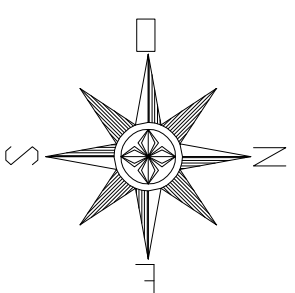

PIANO QUARTO
Quota 135.33 slm
scala 1:200

PIANO QUARTO
Quota 135.33 slm
scala 1:200

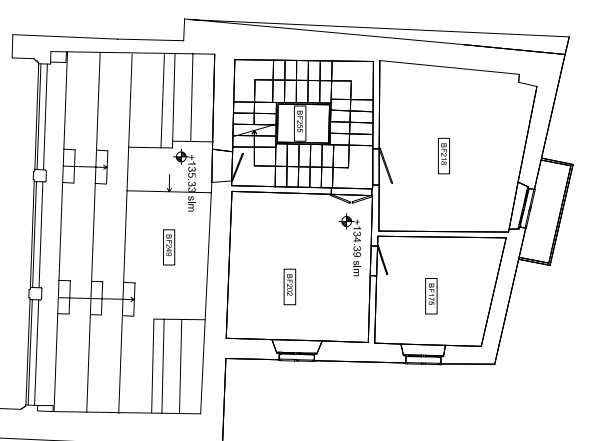

PIANO QUARTO INFERIORE
Quota 135.33 slm
scala 1:200



PIANO QUINTO
Quota 137.39 slm
scala 1:200