


ISTITUTO UNIVERSITARIO EUROPEO

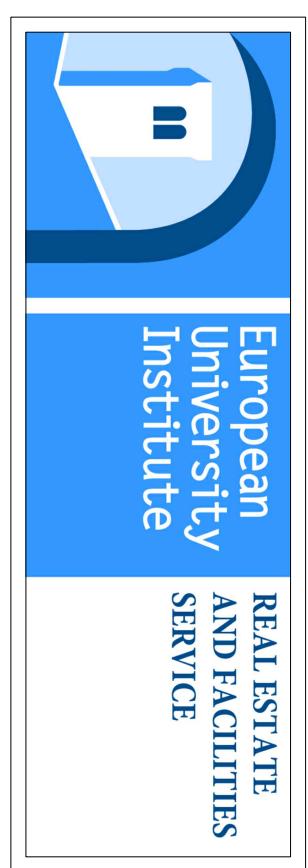

RILEVO DEGLI IMPIANTI ELETTRICI, MECCANICI E SPECIALI - DISPOSIZIONE APPARECCHIATURE

Rentimondo Immobiliare
Villa La Fonte
via delle Fontanelle, 10 50014 San Domenico di Fiesole

05/07/2013


卷二

۲۷

**PIANO SEMINTERRATO
VILLA LA FONTE E SERRA
Quota 136.65 slm**



ISTITUTO UNIVERSITARIO EUROPEO

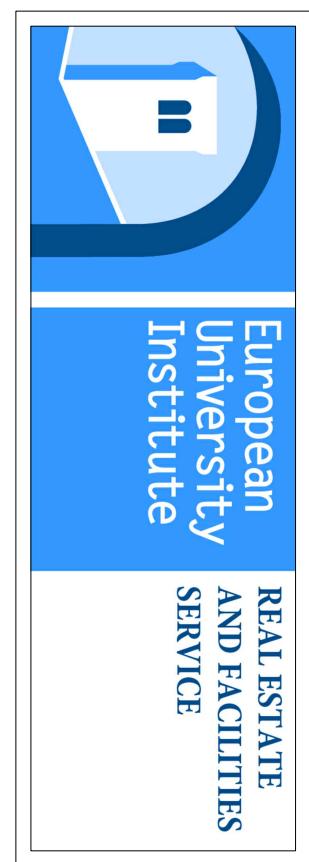

European
University
Institute

REAL ESTATE
AND FACILITIES
SERVICE

RILIEVO DEGLI IMPIANTI ELETTRICI, MECCANICI E
SPECIALE - DISPOSIZIONE APPARECCHIATURE


Identificativo immobile:
Villa La Fonte
via delle Fontanelle, 10 50014 San Domenico di Fiesole

05/07/2013

FR.LaFonte_Impianti.dwg

scala:1:100

VF2

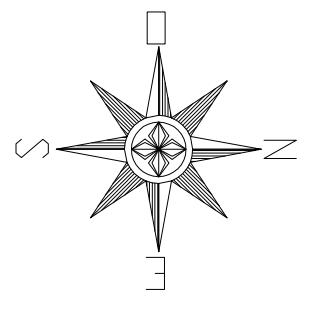

ISTITUTO UNIVERSITARIO EUROPEO




**European
University
Institute**

**REAL ESTATE
AND FACILITIES
SERVICE**

RILEVO DEGLI IMPIANTI ELETTRICI, MECCANICI SPECIALE - DISPOSIZIONE APPARECCHIATURE

05/07/2013

Villa La Fonte
via delle Fontanelle, 10 50014 San Domenico di Fiesole

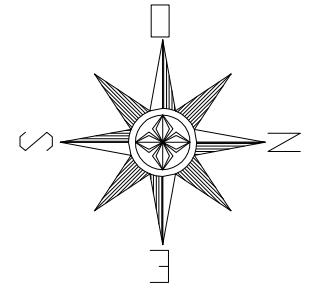

PIANO PRIMO
VILLA LA FONTE
Quota 142.78 slm

**PIANO PRIMO
VILLA LA FONTE
Quota 142.78 slm**

ISTITUTO UNIVERSITARIO EUROPEO



European
University
Institute

REAL ESTATE
AND FACILITIES
SERVICE

RILIEVO DEGLI IMPIANTI ELETTRICI, MECCANICI E
SPECIALE - DISPOSIZIONE APPARECCHIATURE


Identificativo immobile:

Villa La Fonte
via delle Fontanelle, 10 50014 San Domenico di Fiesole


05/07/2013

FR_LaFonte_Impianti.dwg
scala:1:100


VF4

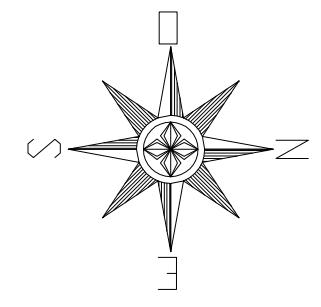

PIANO SECONDO
VILLA LA FONTE
Quota 145.61 slm

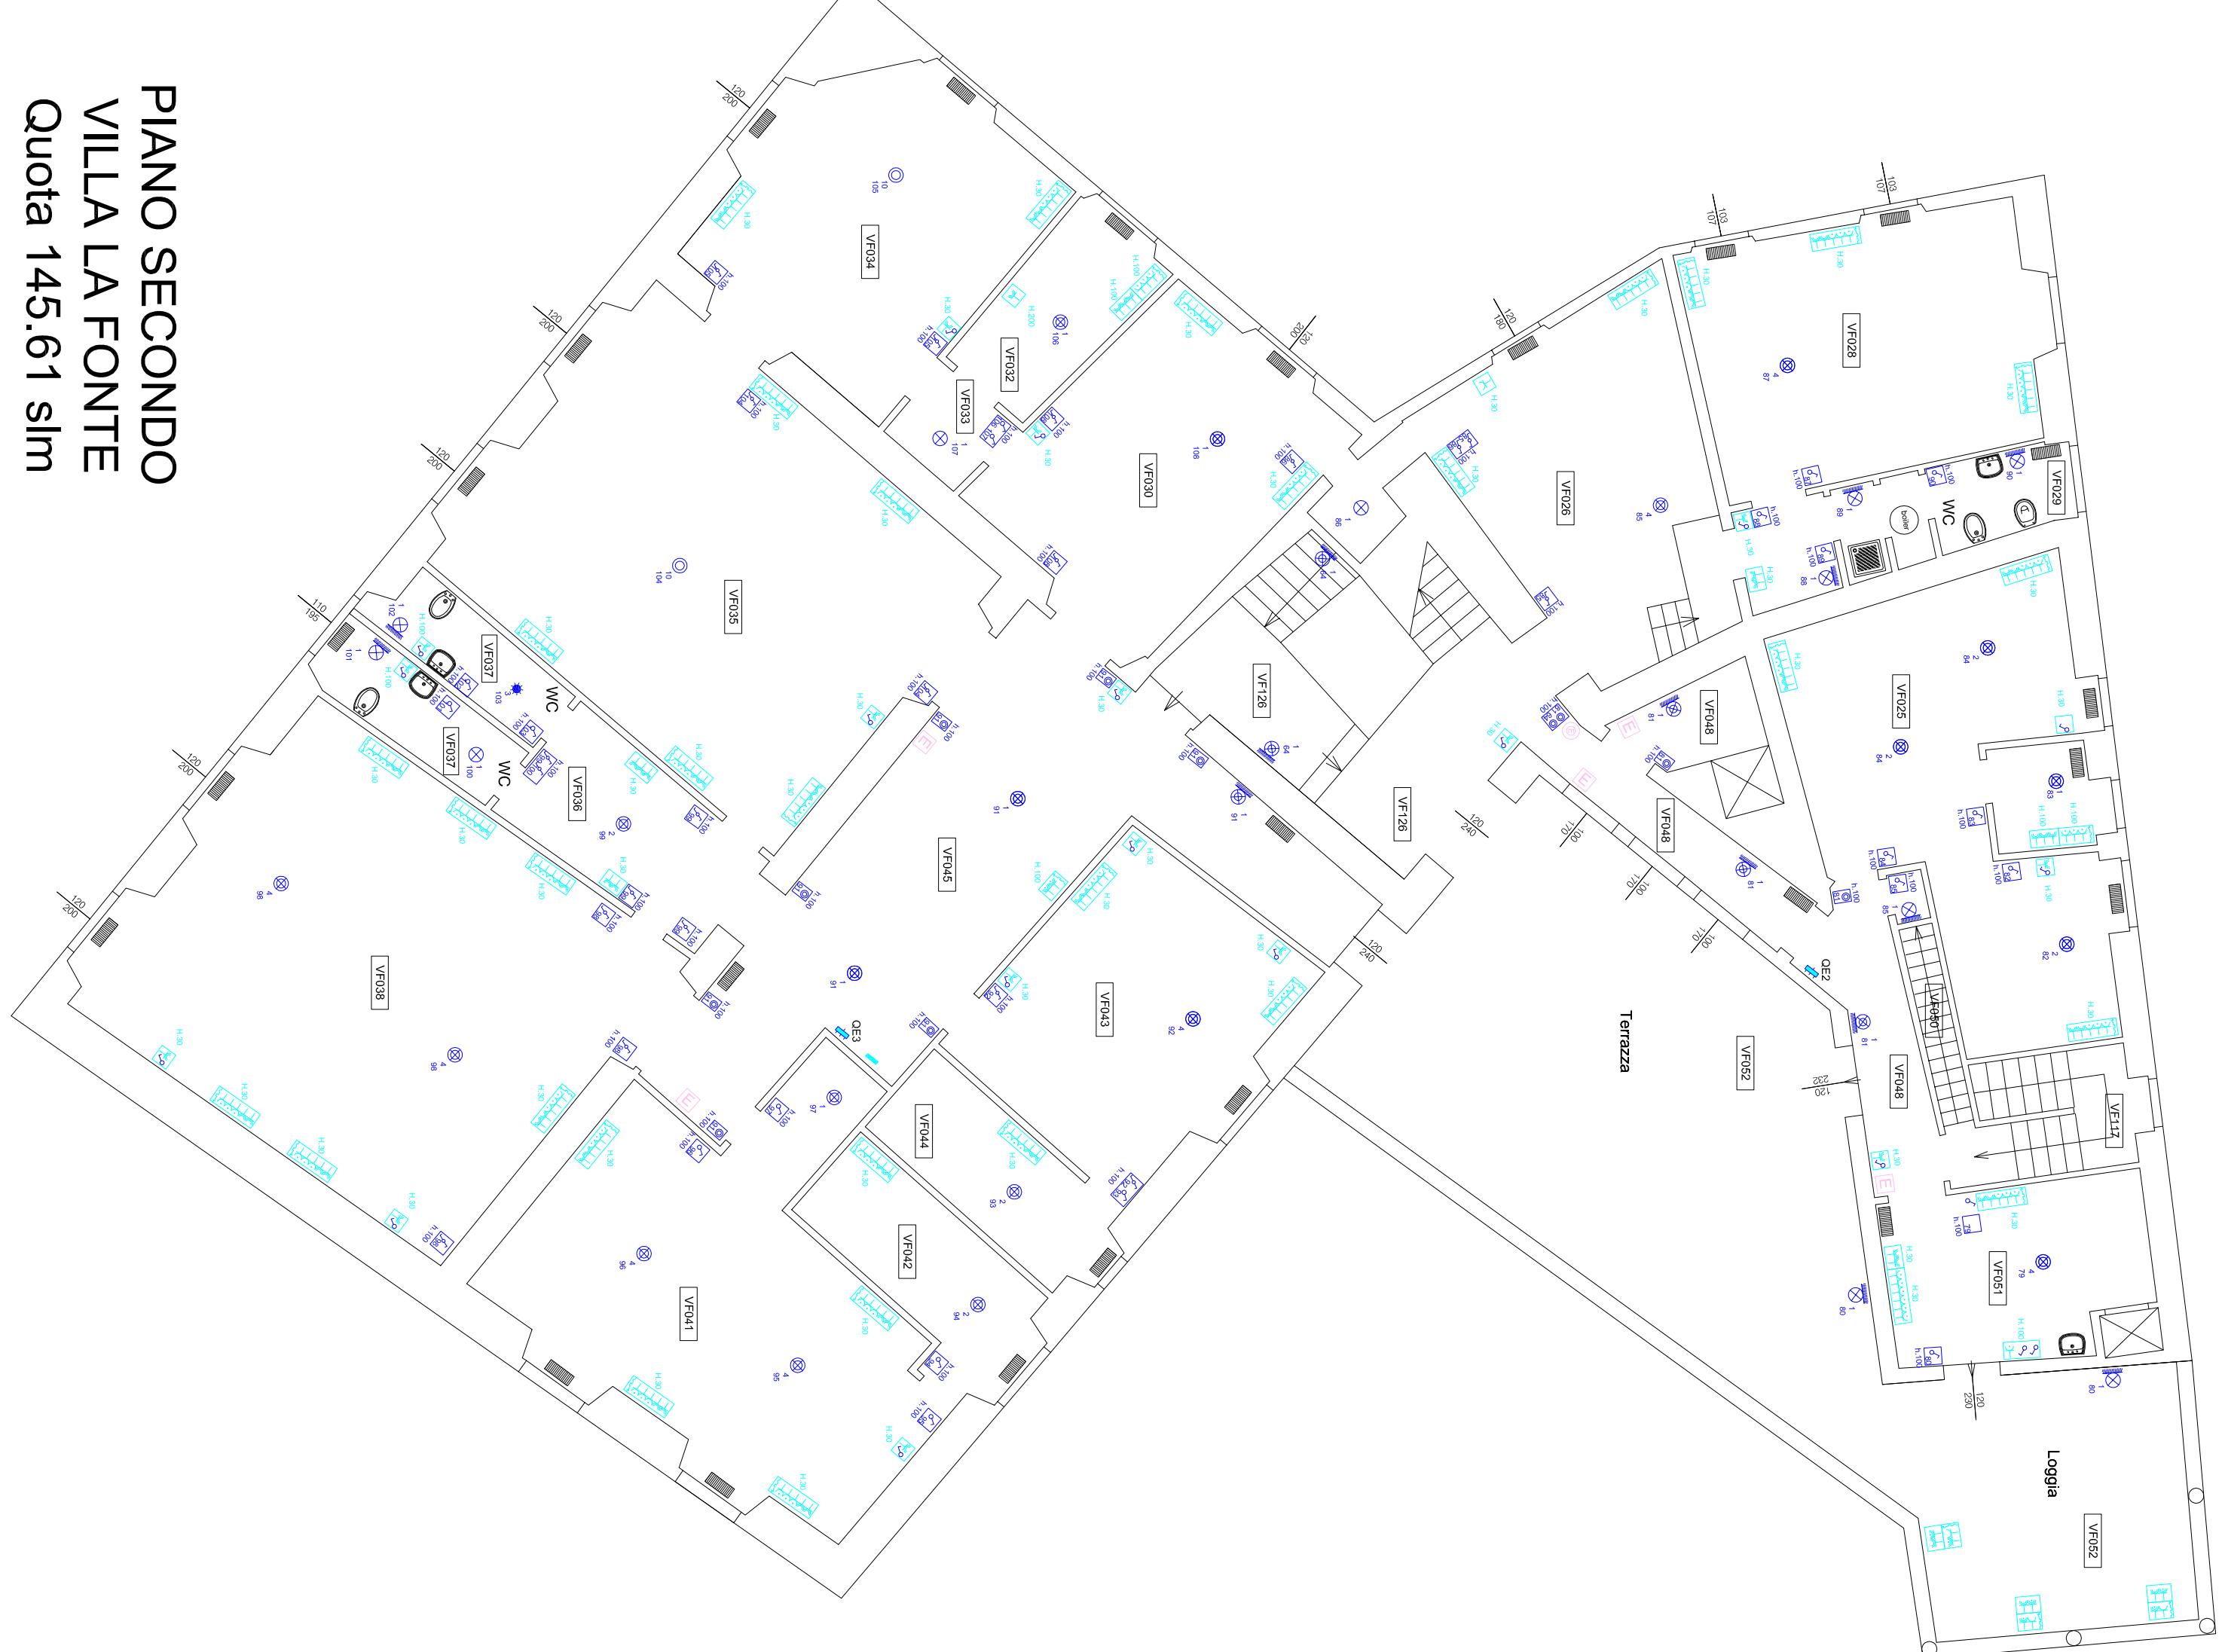

ISTITUTO UNIVERSITARIO EUROPEO

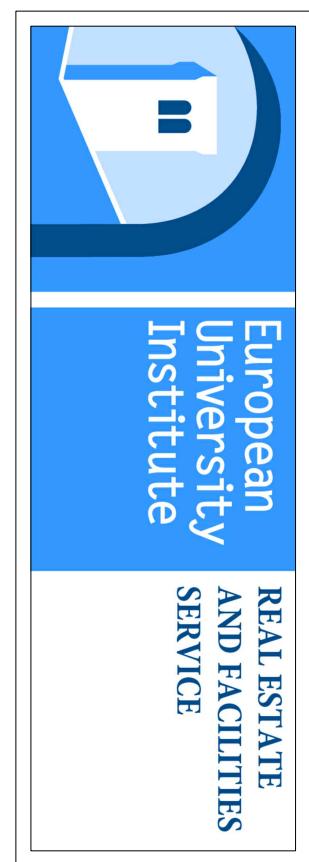

European
University
Institute



REAL ESTATE
AND FACILITIES
SERVICE

RILIEVO DEGLI IMPIANTI ELETTRICI, MECCANICI E
SPECIALI - DISPOSIZIONE APPARECCHIATURE

05/07/2013
F:\laFonte_Impianti.dwg
scala:1:100


Identificativo immobile:
Villa La Fonte
via delle Fontanelle, 10 50014 San Domenico di Fiesole

VF5

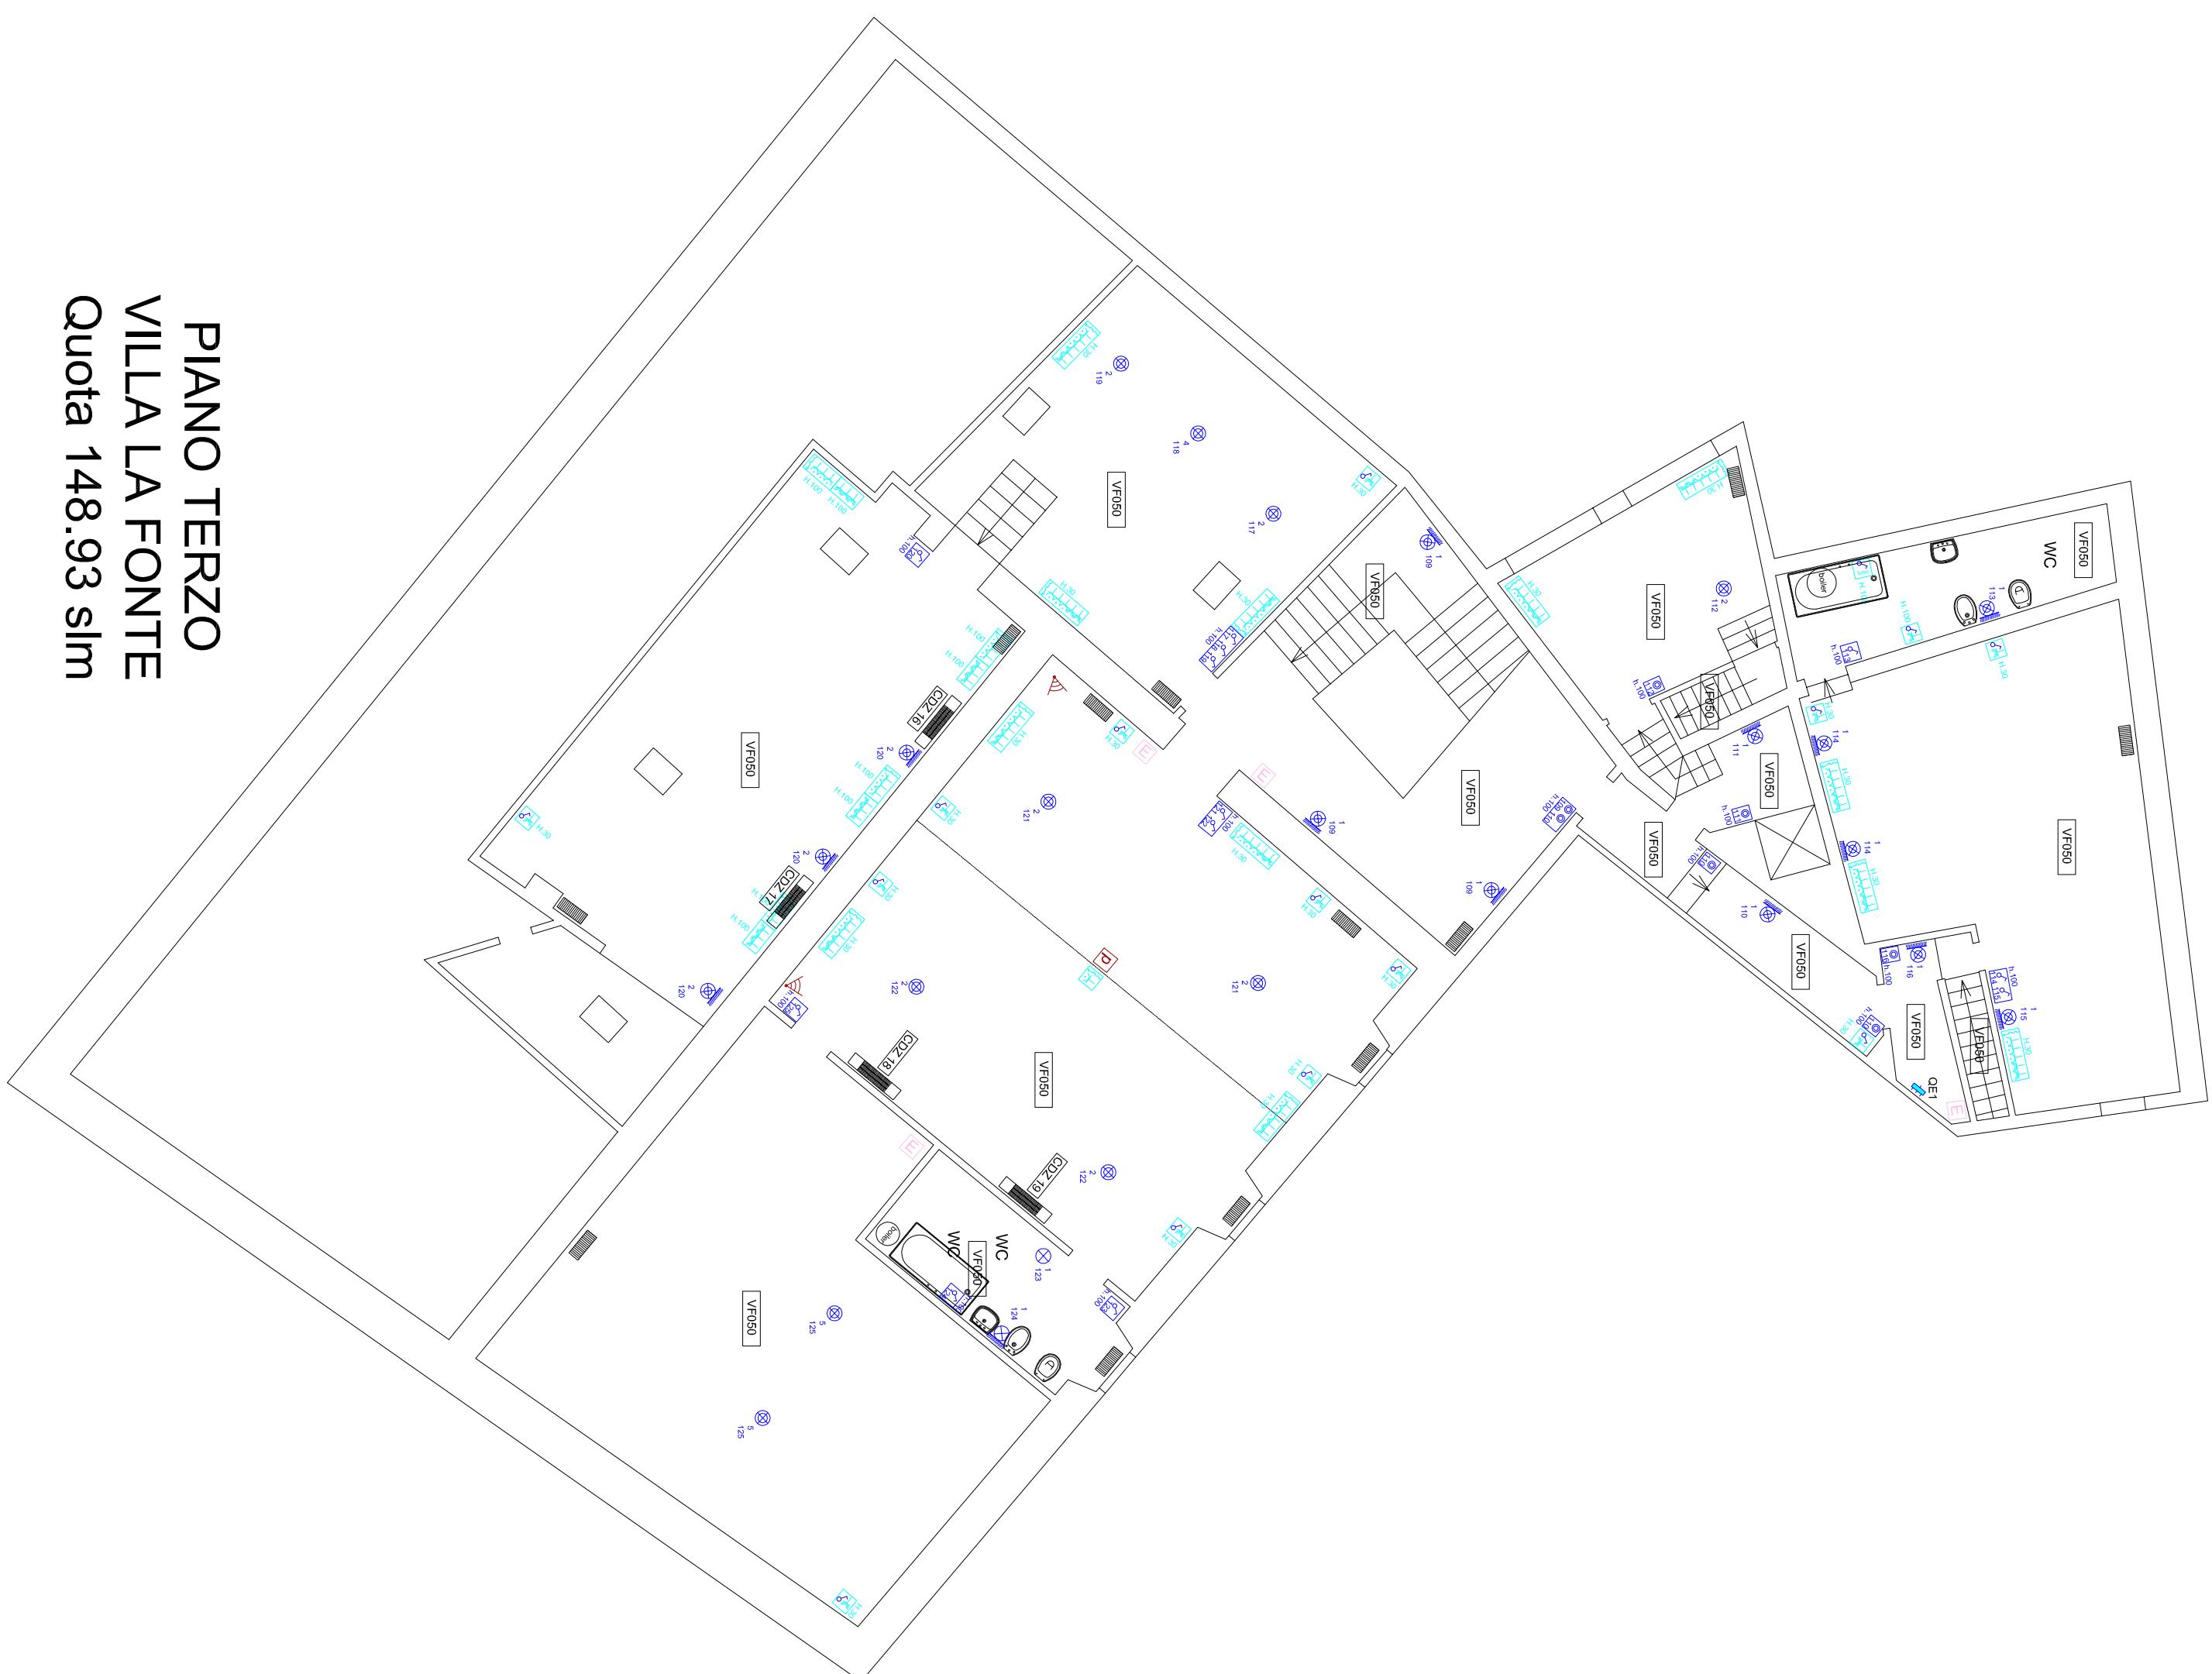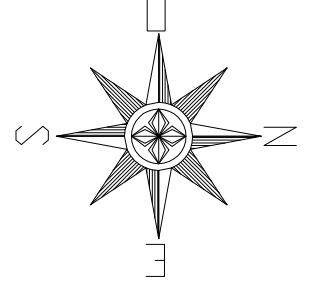

PIANO TERZO
VILLA LA FONTE
Quota 148.93 slm

ISTITUTO UNIVERSITARIO EUROPEO

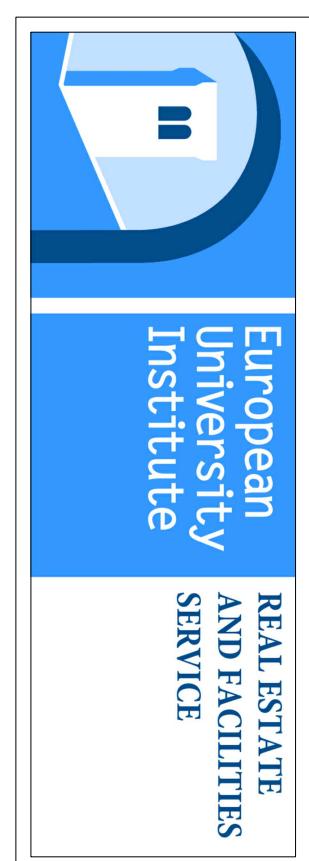

European
University
Institute

REAL ESTATE
AND FACILITIES
SERVICE


RILIEVO DEGLI IMPIANTI ELETTRICI, MECCANICI E
SPECIALI - DISPOSIZIONE APPARECCHIATURE

Identificativo immobile:
Villa La Fonte
via delle Fontanelle, 10 50014 San Domenico di Fiesole

05/07/2013


RefLaFonte_Impianti.dwg
scala:1:100

VF6

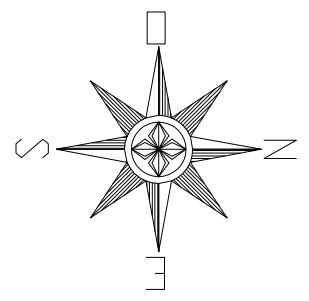


PIANO SEMINTERRATO LIMONAIA - VILLA LA FONTE

Quota 136.65 slm

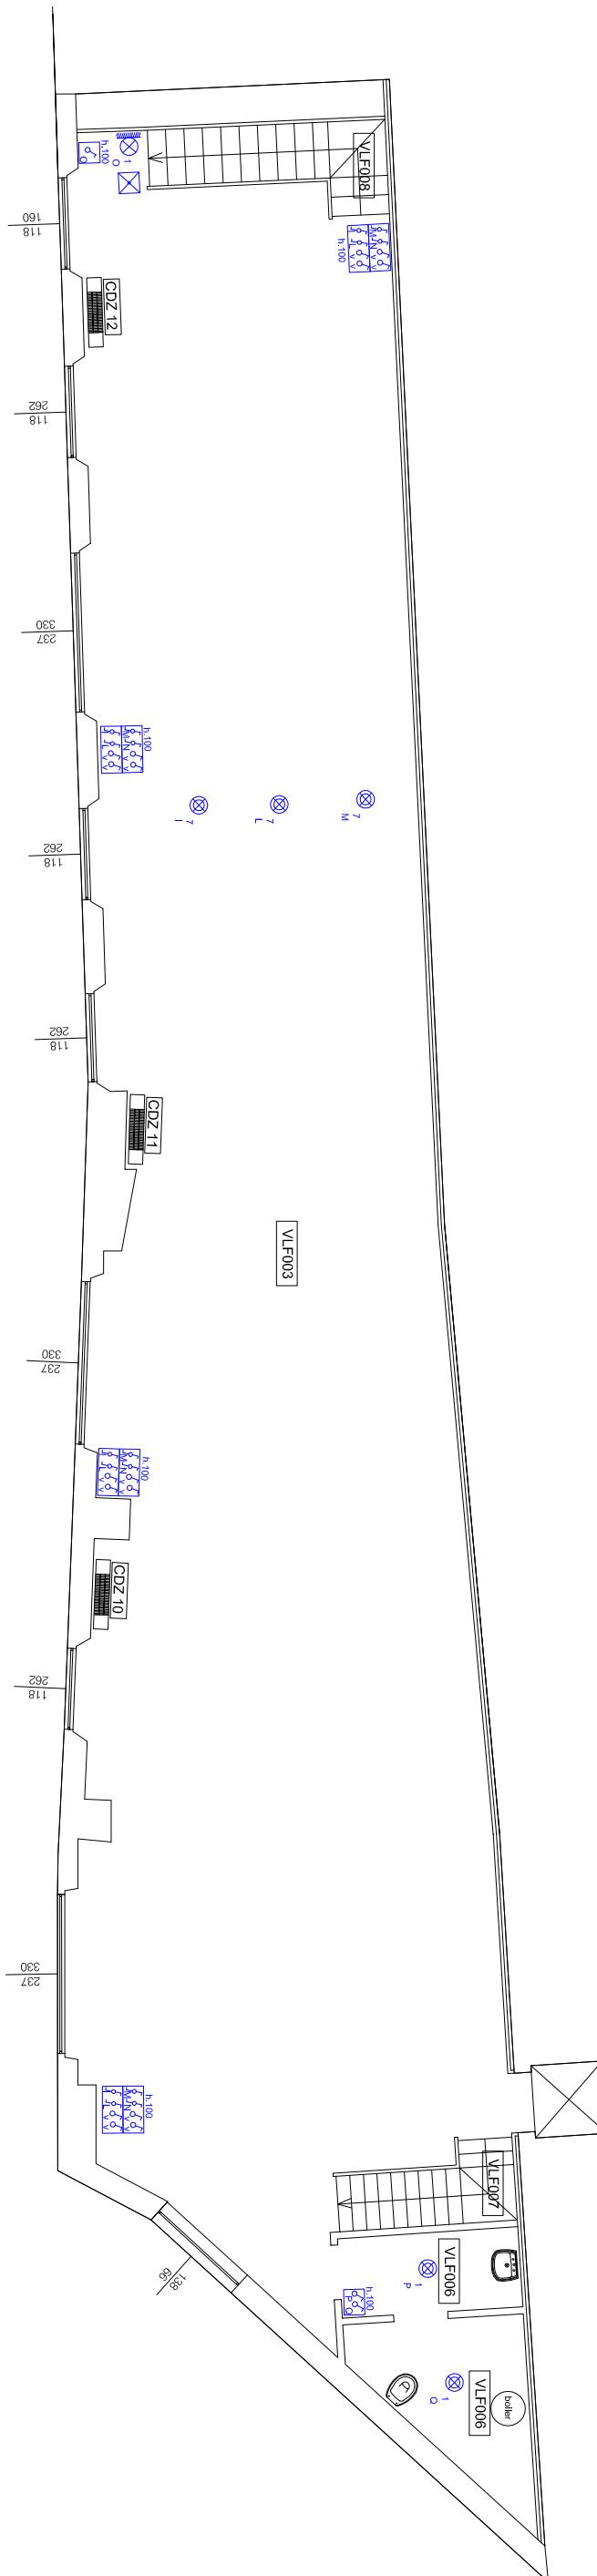

ISTITUTO UNIVERSITARIO EUROPEO

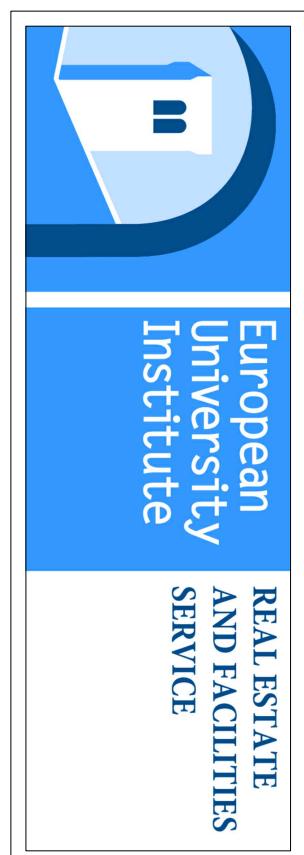

European
University
Institute

REAL ESTATE
AND FACILITIES
SERVICE

RILIEVO DEGLI IMPIANTI ELETTRICI, MECCANICI E
SPECIALE - DISPOSIZIONE APPARECCHIATURE

Identificativo immobile:


Villa La Fonte
via delle Fontanelle, 10 50014 San Domenico di Fiesole

05/07/2013

FR_LaFonte_Impianti.dwg

scala:1:100

VF7

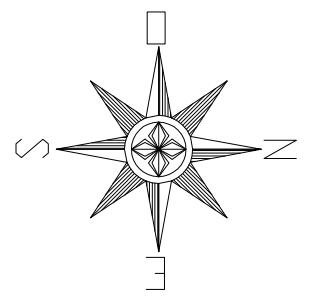

PIANO TERRA
DEPENDANCE - VILLA LA FONTE
Quota 138.96 slm