

# ISTITUTO UNIVERSITARIO EUROPEO



**RILIEVO DEGLI IMPIANTI ELETTRICI, MECCANICI E SPECIALI - DISPOSIZIONE APPARECCHIATURE**

05/07/2013


FR\_galestra\_Implantology

scala: 1:100


Identificativo immobile:

**Appartamenti  
via Faentina 94/b  
50014 Pian di Mugnone - Fiesole (FI)**


**PDM1**

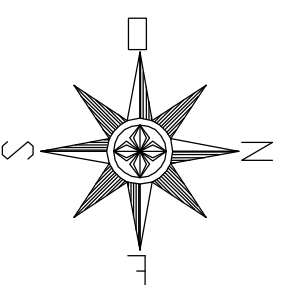

**PIANO TERRA**  
Quota 129,50 slm  
scala 1:200

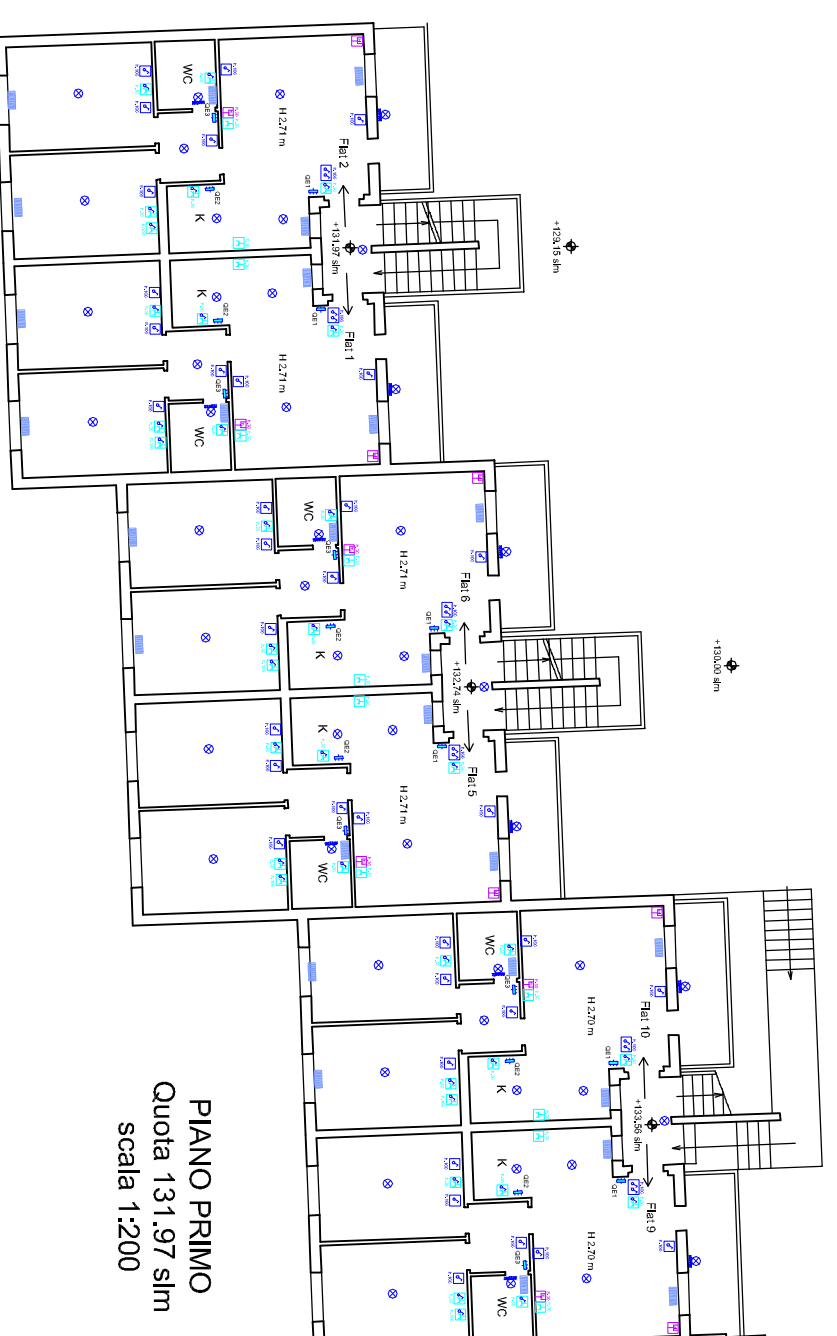

**PIANO PRIMO**  
Quota 131,97 slm  
scala 1:200

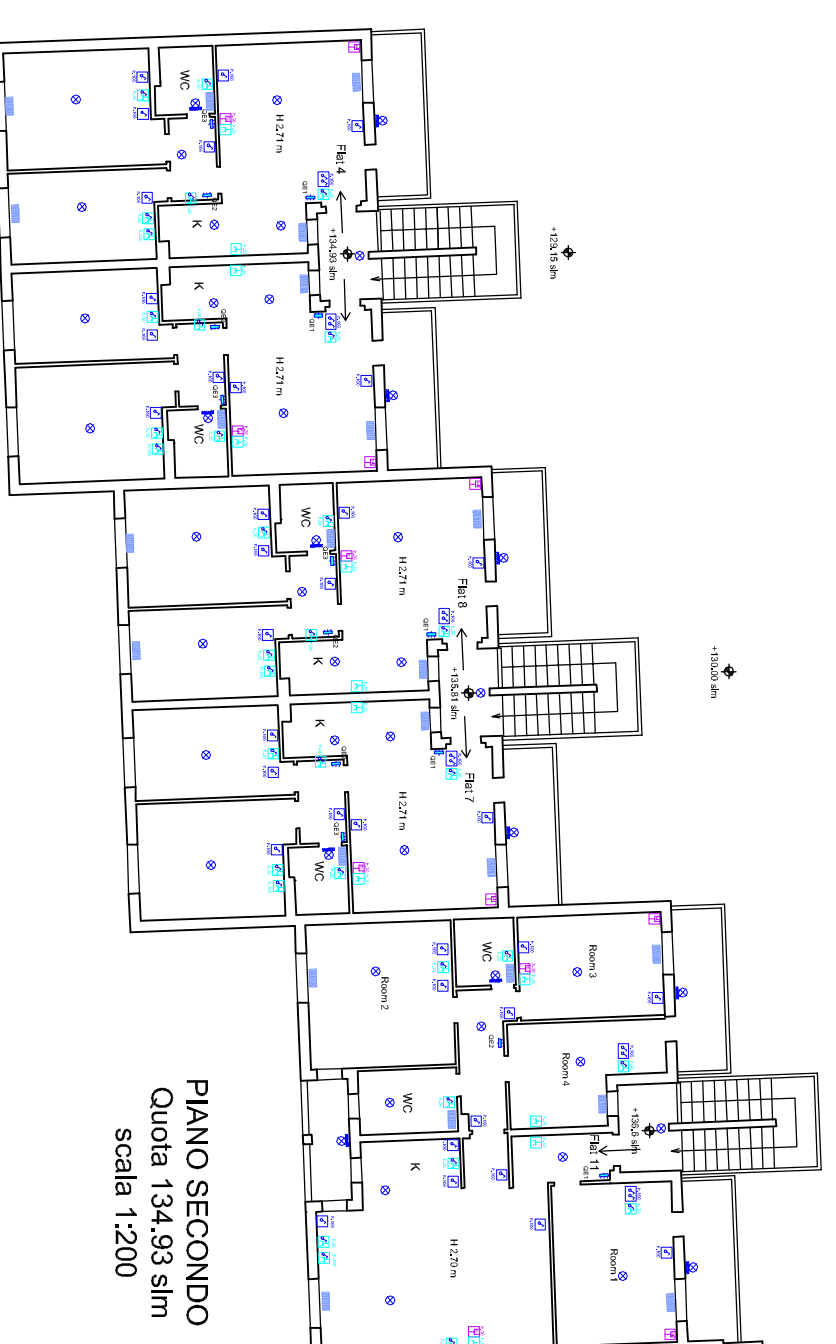

**PIANO SECONDO**  
Quota 134,93 slm  
scala 1:200